


STADT ZÜLPICH
M 1:2000

BEBAUUNGSPLAN NR. 11/16a SEE ZÜLPICH-SÜD
1. AUSFERTIGUNG

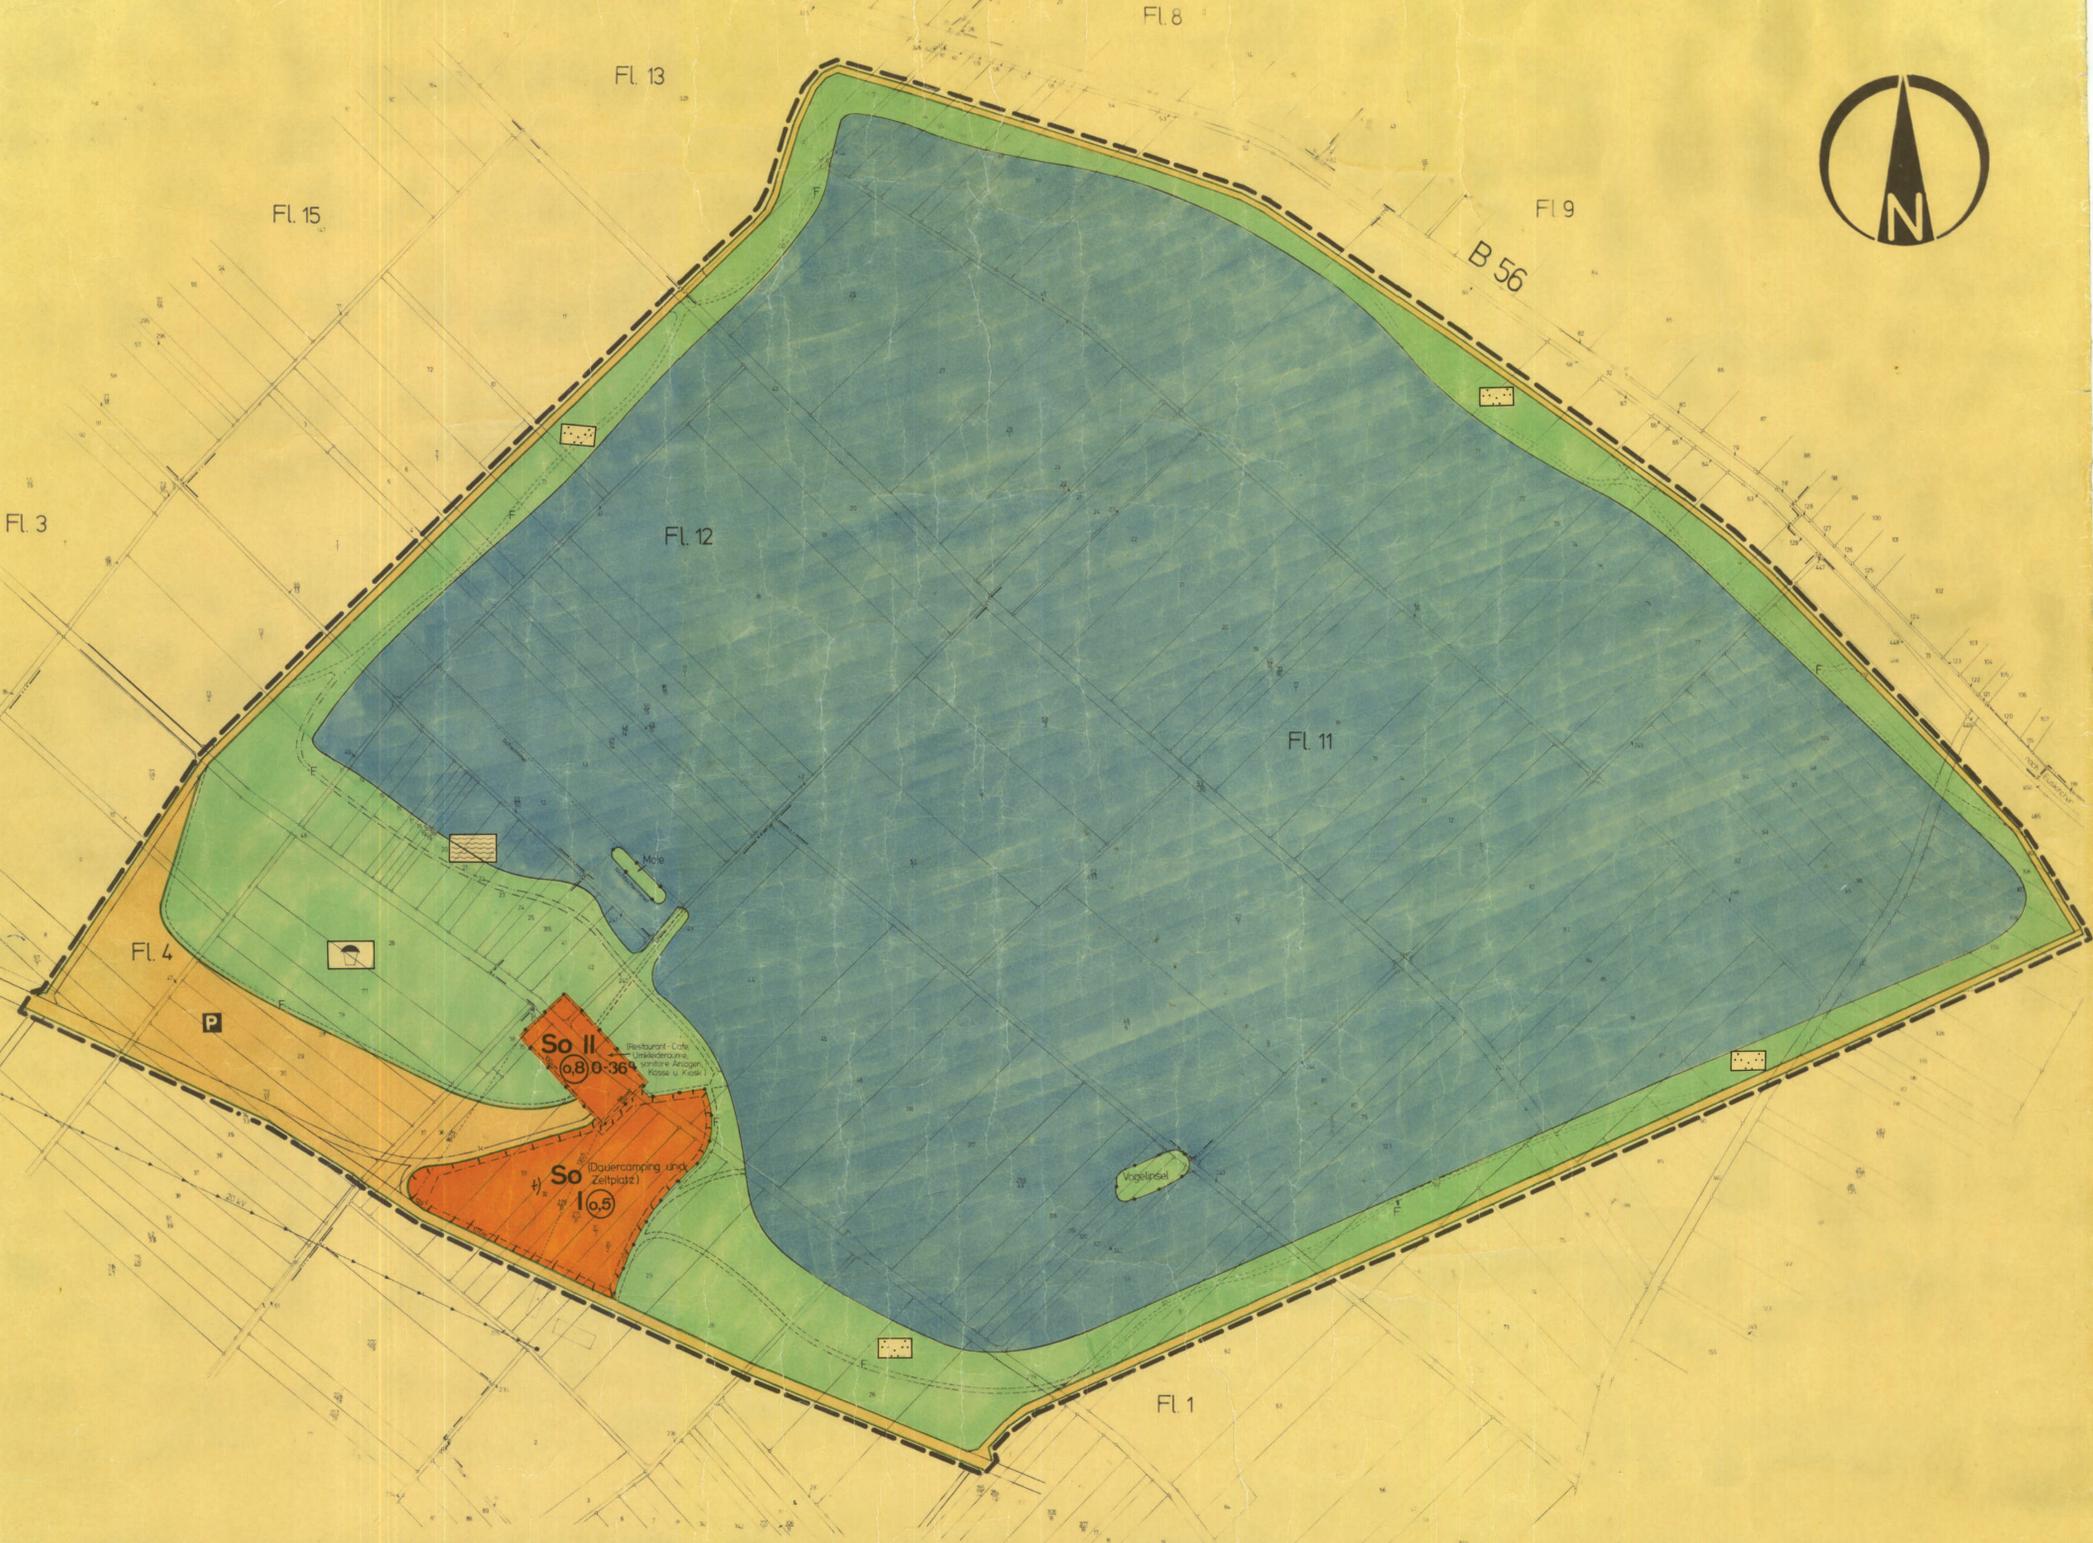

PLANUNTERLAGEN	ART DER BAULICHEN NUTZUNG	BAUWEISE, BAULINIEN + BAUGRENZEN	VERKEHRSFLÄCHEN	SONSTIGE DARSTELLUNGEN UND FESTSETZUNGEN	TEXTLICHE FESTSETZUNGEN	INHALT, PLANUNG UND GENEHMIGUNGSVERFAHREN	
<p>DE VORLIEGENDE PLANUNTERLAGE IST EINE ABZEICHNUNG DER PLANLAGE DER BAUGRENZEN UND GRENZEN DER BAUGRUNDSTÜCKE IM JAHE 1988 IN DER STADT ZÜLPICH 1988. DIE PLANLAGE ENTHÄLT AUSSERDEM DIE BESCHREIBUNG DER BAUGRUNDSTÜCKE UND DER BAUGRENZEN. DIE DARSTELLUNG ENTSPIECHT DEN GEMEINDELICHEN DATEN.</p> <p>ausgegeben am 6.11.1978</p> <p><i>[Signature]</i> K. W. W. W. D.</p> <p>ES WIRD BEZUG GENOMMEN AUF DEN BEWERTUNGSPLAN DER STADT ZÜLPICH 1977 UND DEN BEWERTUNGSPLAN DER STADT ZÜLPICH 1977.</p> <p><i>[Signature]</i> K. W. W. W. D.</p>	<p>GRENZANGABEN:</p> <p>--- GEMEINDEGRENZE --- GEMEINDEGRENZE --- FLURGRENZE --- FLURSTÜCKGRENZE</p> <p>□ WÄNDEBAUDE MIT HAUSNUMMER □ WÄNDEBAUDE OHNE HAUSNUMMER □ SONSTIGE GEBÄUDE</p> <p>□ DURCHFÄHRT</p> <p>NACHTRAGEN UND ERGÄNZUNGEN SIND JEDER ZEIT ZU MACHEN. DIESE ERGÄNZUNGEN SIND ZU MACHEN, WENN SICH VERÄNDERUNGEN ERGEBEN, DIE DIE DARSTELLUNG DER PLANLAGE BEEINTRÄCHTIGEN.</p>	<p>○ OFFENE GÄSSE ○ BEGRENZTE GÄSSE ○ BAUGRENZE</p> <p>FLÄCHEN ODER BAUGRUNDSTÜCKE FÜR DEN GEMEINDE:</p> <p>■ SCHULE ■ KRANKENHAUS ■ KINDERKARTEN ■ JUVENILBEREICH ■ ST. ■ FEUERWEHR</p>	<p>■ STRASSENVERKEHRSFLÄCHEN ■ OFFENTLICHE PARKFLÄCHEN</p> <p>--- STRASSENBEDECKUNGSLINIE --- NACHRICHTLICHE DARSTELLUNG --- FLUSSWEISE (Längsrichtung) (Nur im Hinblick auf die im Plan angegebene Richtung)</p> <p>GRÜNFLÄCHEN</p> <p>■ PARKANLAGE ■ BADEPLATZ ■ SEE- UND BEWÄSSERUNGSBEREICH</p>	<p>28-36° DACHNEIGUNG</p> <p>--- ABGRENZUNG UNTERSCHIEDLICHER NUTZUNG --- SPRUNZ DES BAULICHEN BEWÄSSERUNGSBEREICHES DES BEBAUUNGSPLANES</p>	<p>INHALT GEMÄSS § 9 II UND § 10 BBauG VOM 23.6.1960 IN VERBINDUNG MIT § 4 (1) DVG ZUM BBauG VOM 23.6.1960 UND DEM § 103 DER BAU O. N. V. VOM 25.6.1962 BAU N. V. V. VOM 25.11.1968</p> <p>DARSTELLUNG GEMÄSS PLANZEICHENVERORDNUNG VOM 19.12.1965 DIE BEGRÜNDUNG IST BEIFÜGT</p> <p>AUFGESTELLT gemäss § 2 (1) BBauG vom 23.6.1960 am 21. 9.1978 vom Rat der St. Z. 7.11.1978</p> <p>BEFESTIGT gemäss § 10 BBauG vom 23.6.1960 am 21. 9.1978 vom Rat der St. Z. 7.11.1978</p> <p>ÖFFENTLICH AUSGELESEN gemäss § 2 (6) BBauG in der Zeit vom 17. 11.1978 bis 17. 12. 1977 in der St. Z. 7.11.1978</p> <p>BEFESTIGT gemäss § 10 BBauG vom 23.6.1960 am 21. 9.1978 vom Rat der St. Z. 7.11.1978</p> <p>Der Regierungspräsident in Auftrag <i>[Signature]</i></p>	<p>Planentwurf: STADT ZÜLPICH Dezernat C Planungsamt</p> <p>geprüft <i>[Signature]</i> gesehen <i>[Signature]</i> K. W. W. W. D. K. W. W. W. D.</p> <p>AENDERUNGEN auf Grund von Anträgen und Beschwerden gemäss § 20 BBauG (Stadtplanungsamt) vom 1977 Zülpich, den 1977</p> <p>DR. REKANNTMACHUNG der Genehmigung des Bebauungsplanes, wobei der Zeitpunkt der Aufhebung gemäss § 12 ist am 1977 erfolgt Zülpich, den 1977</p>	<p>Stadt Zülpich Bebauungsplan Nr. 11/16a SEE ZÜLPICH-SÜD Maßstab 1:2000</p>