



Bisherige Darstellung: FNP Stadt Zülpich

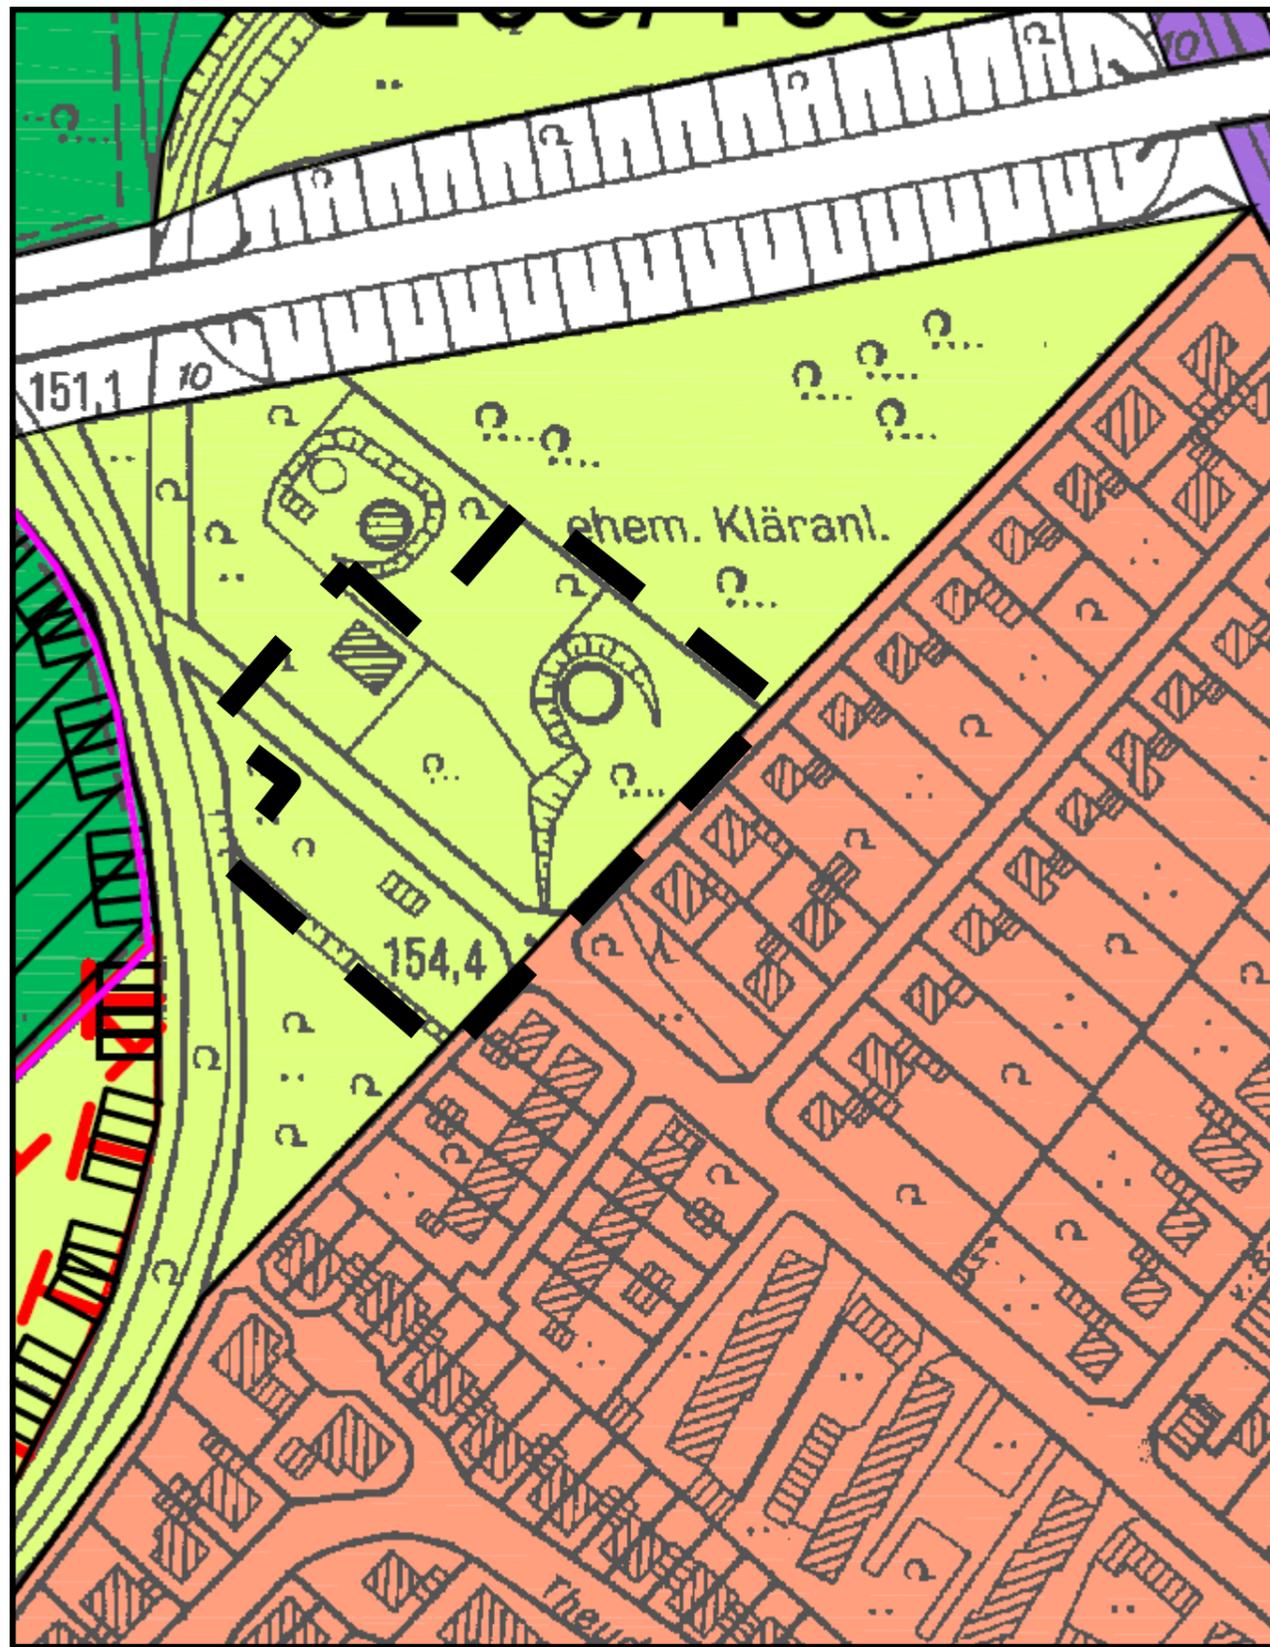


 Geltungsbereich der
33. FNP Änderung

 Fläche für die Landwirtschaft
„Grün- und Kulturland“

Geänderte Darstellung: FNP Stadt Zülpich, 33. Änderung

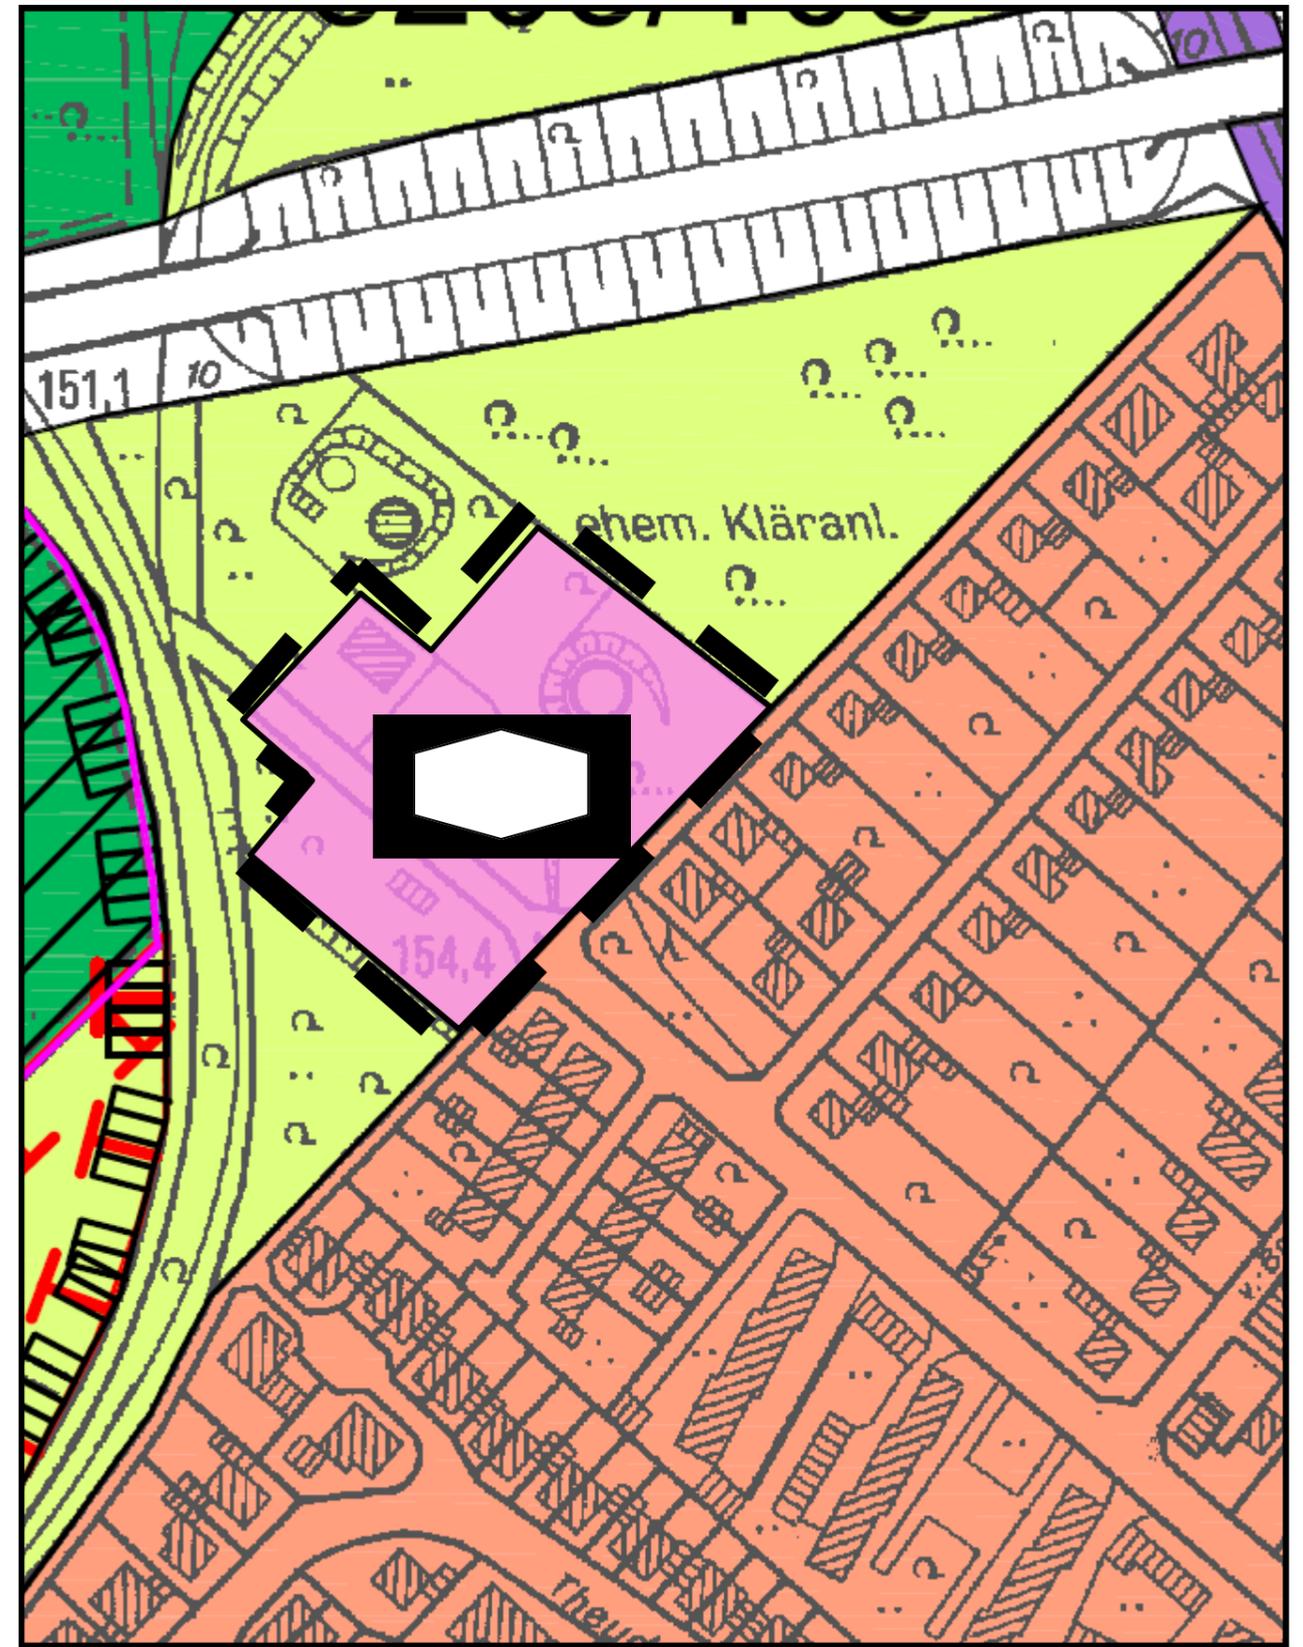

 Fläche für den Gemeinbedarf
mit Zweckbestimmung

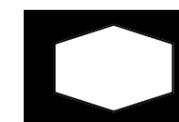 Sozialen Zwecken dienende
Gebäude und Einrichtungen