



Bisherige Darstellung: FNP Stadt Zülpich

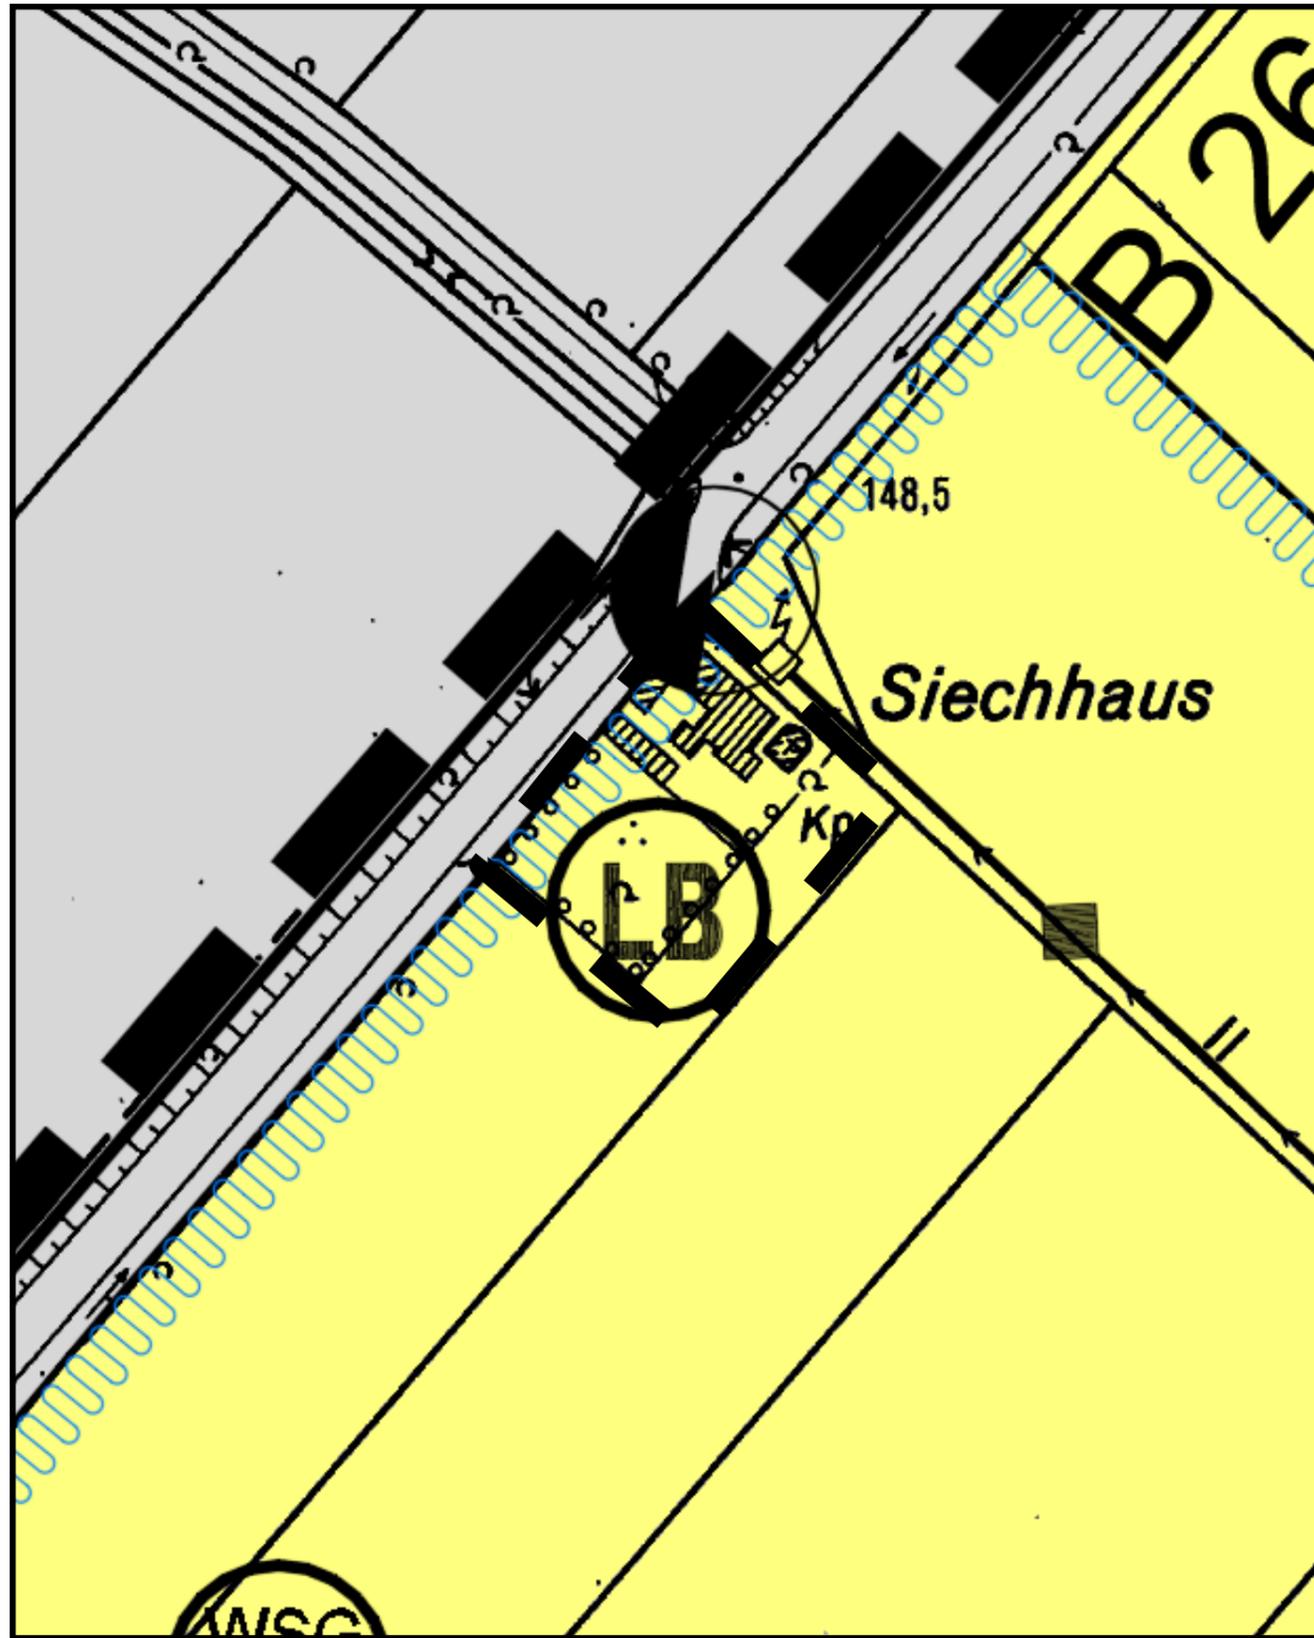

 Geltungsbereich der 34. FNP Änderung

 Fläche für die Landwirtschaft „Acker, Grün- und Kulturland u.ä.“

Geänderte Darstellung: FNP Stadt Zülpich, 34. Änderung

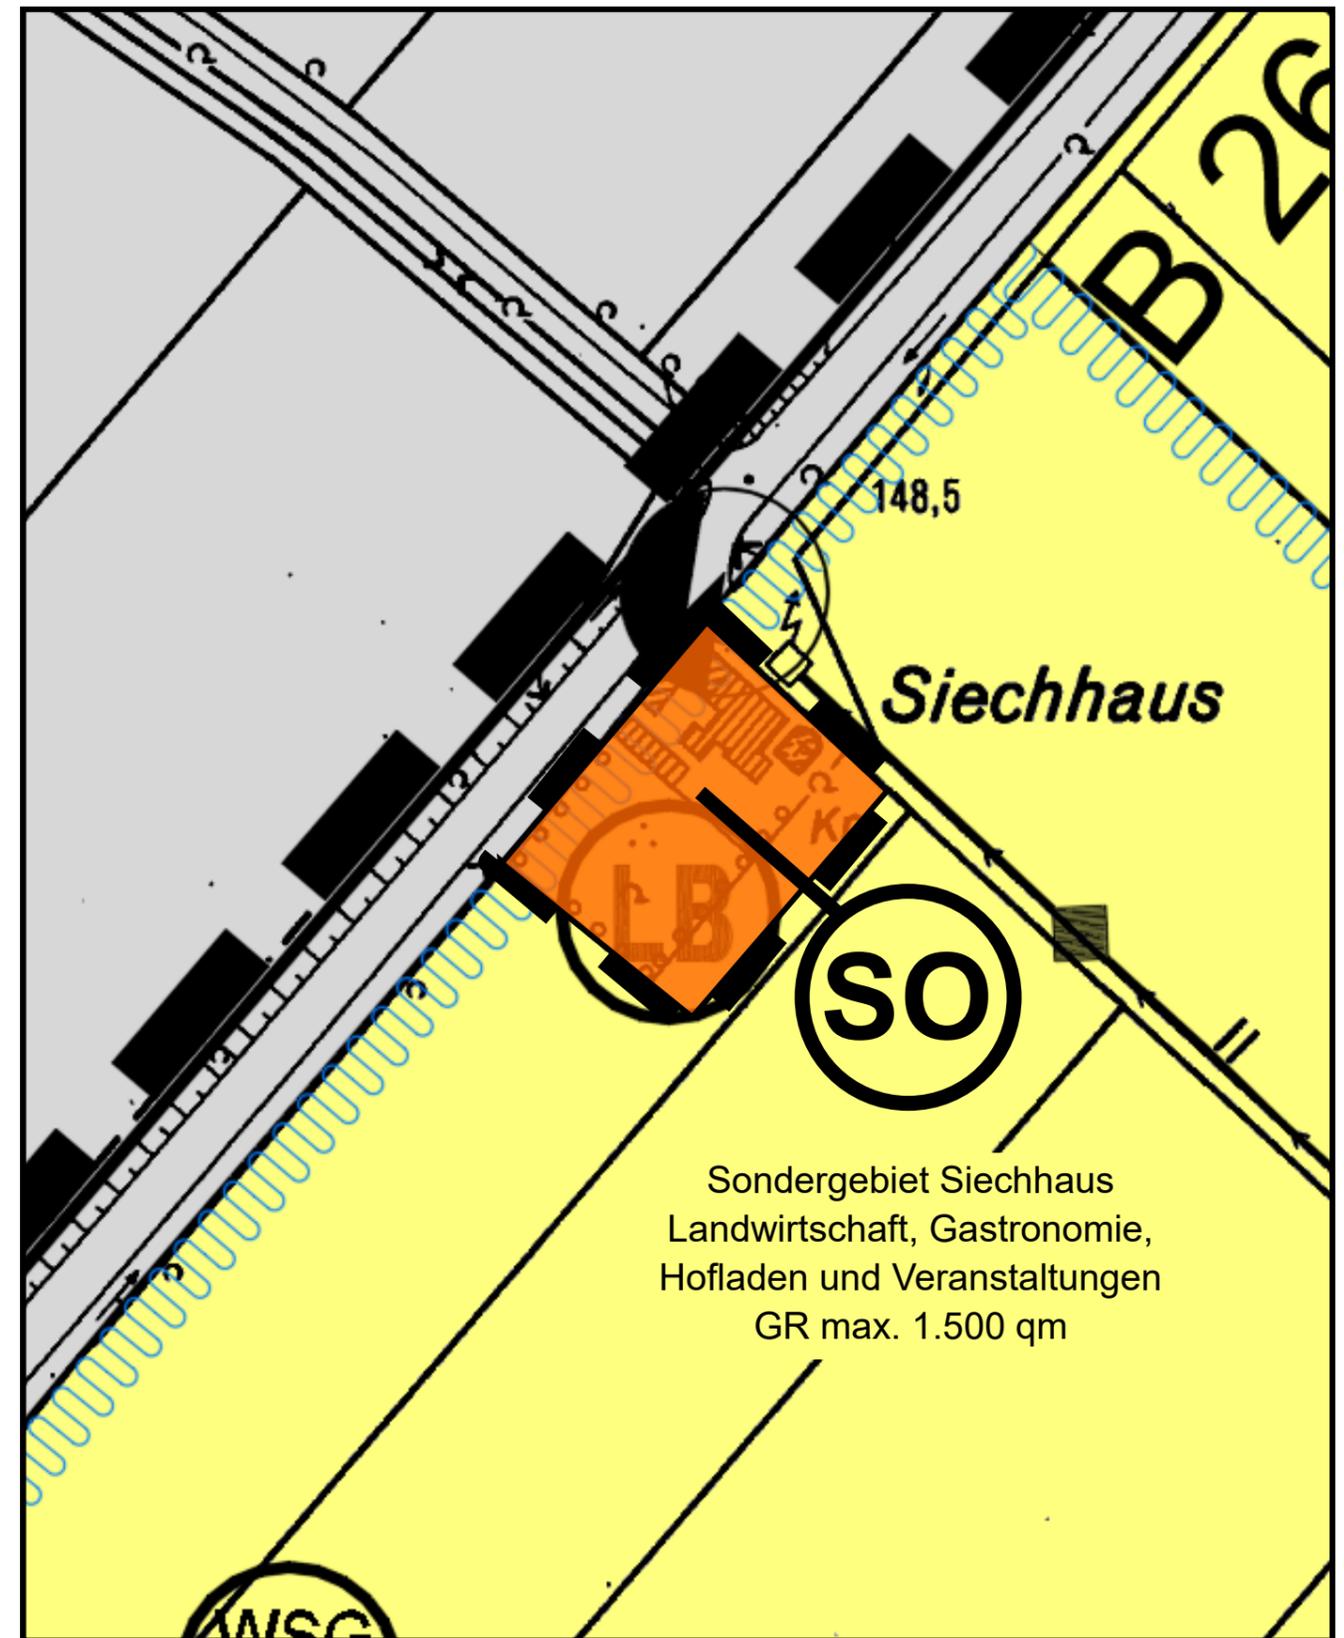

 Sondergebiet Siechhaus
Mit Zweckbestimmung
Landwirtschaft, Gastronomie,
Hofladen und Veranstaltungen

GR max: Maximal bebaubare Grundfläche