



Bisherige Darstellung: FNP Stadt Zülpich

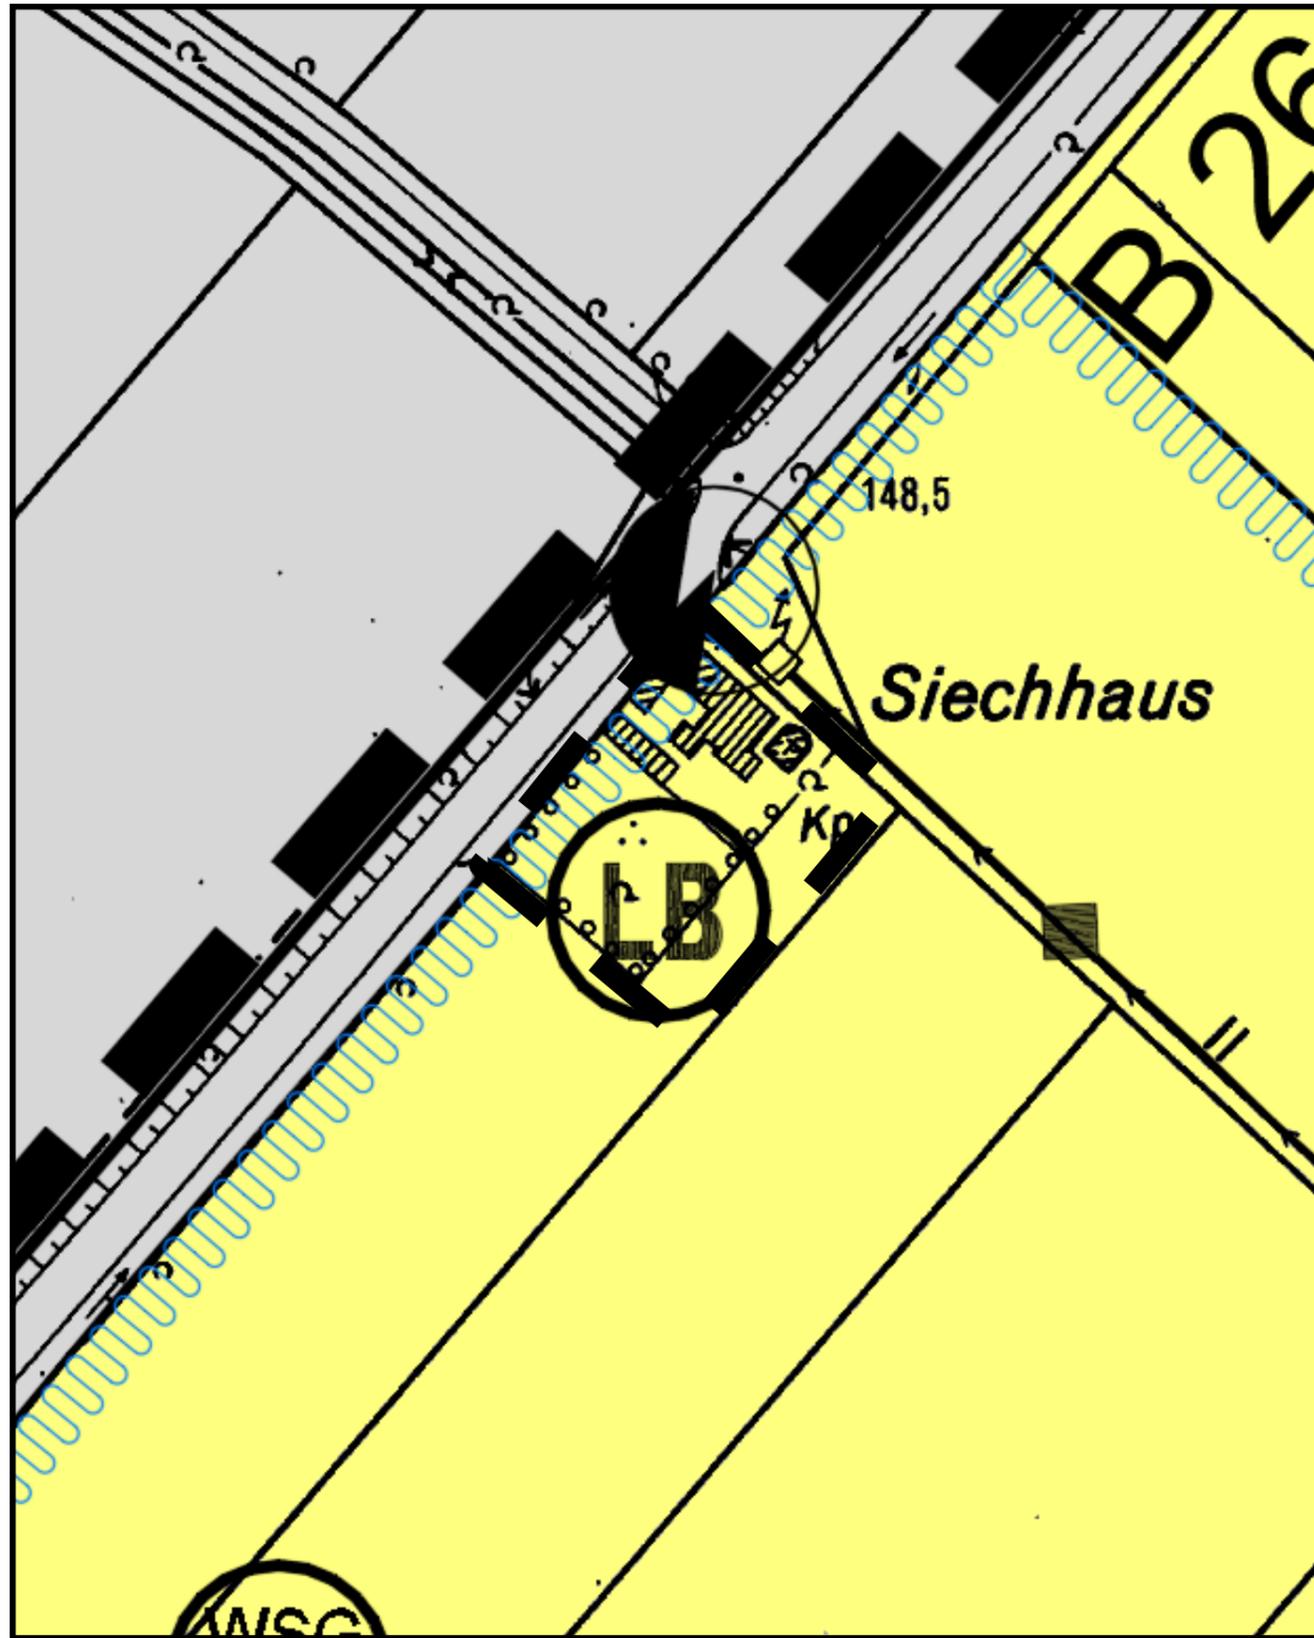

 Geltungsbereich der 34. FNP Änderung

 Fläche für die Landwirtschaft „Acker, Grün- und Kulturland u.ä.“

Geänderte Darstellung: FNP Stadt Zülpich, 34. Änderung

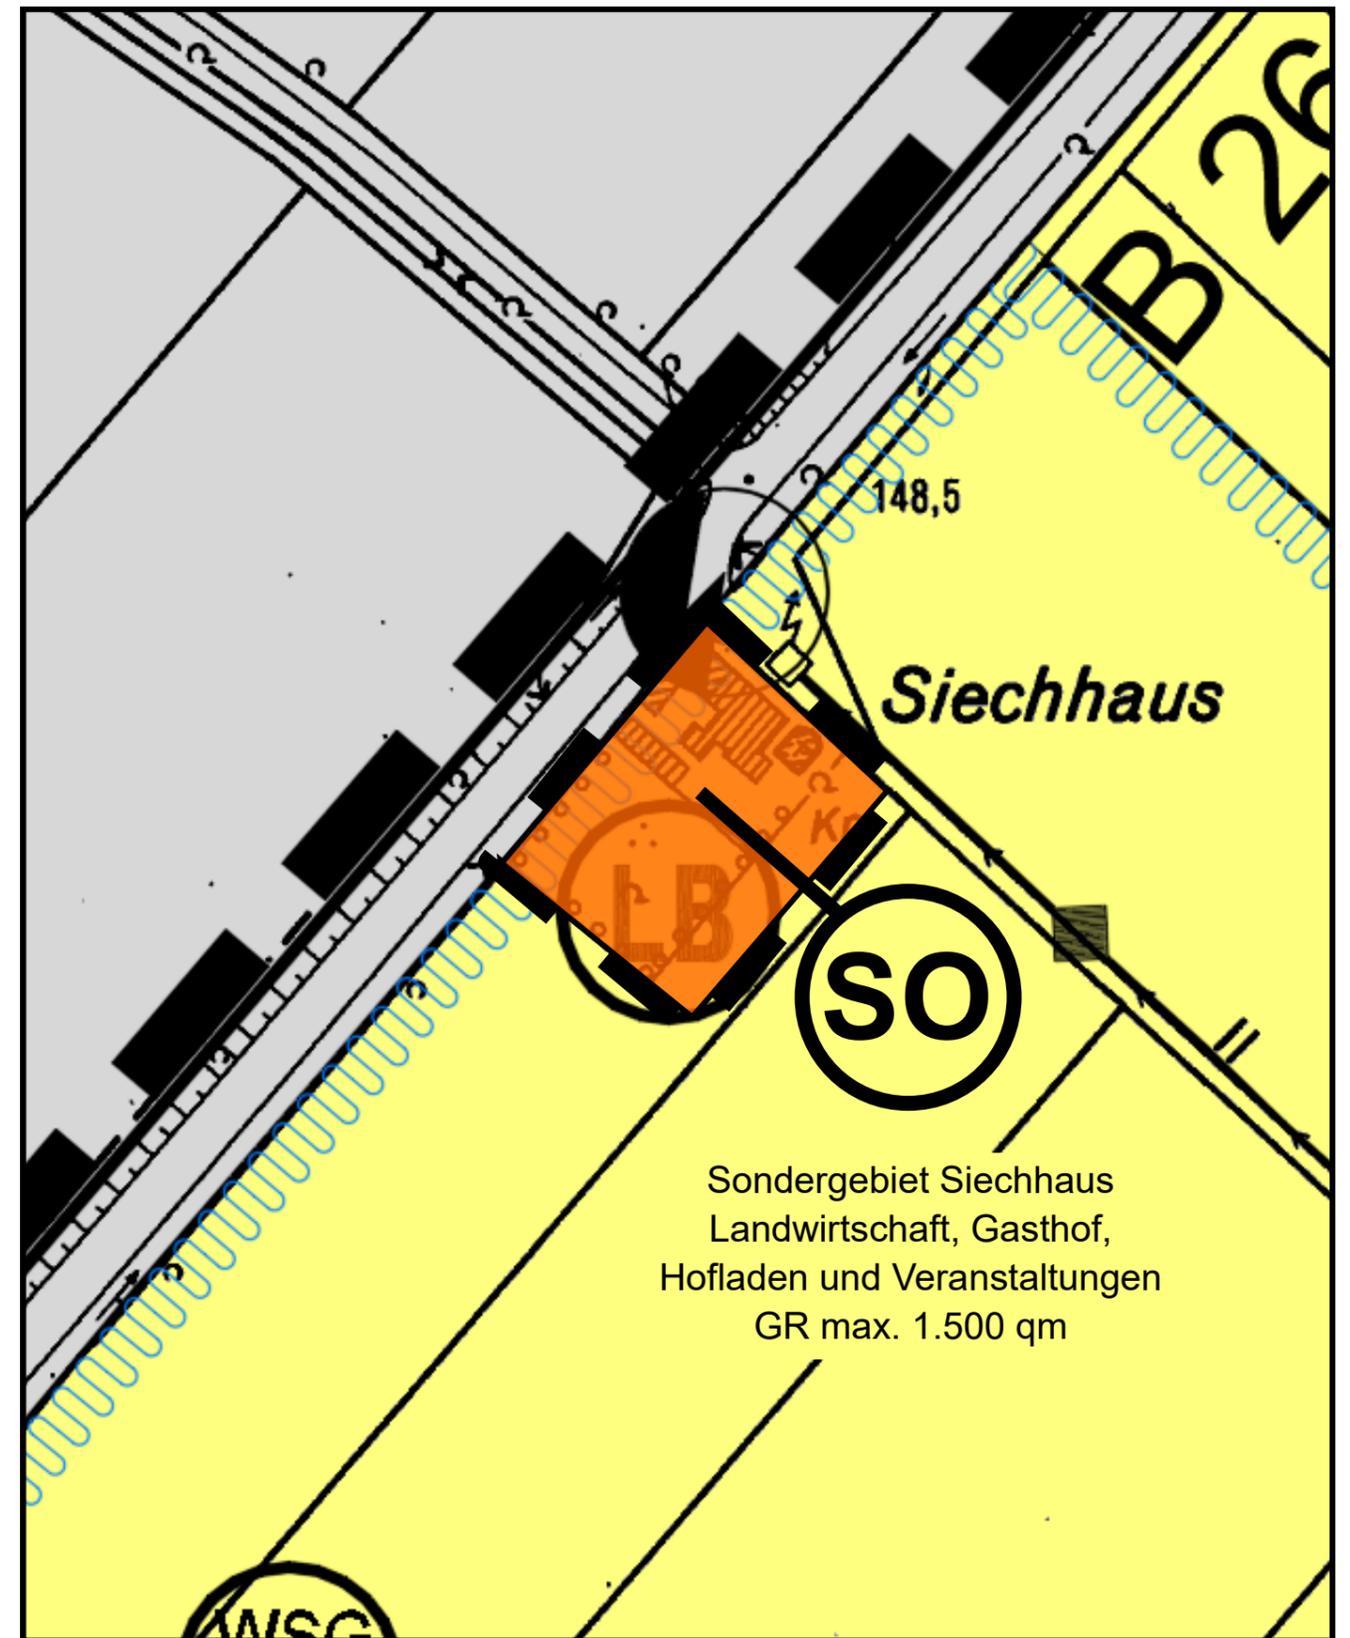

 Sondergebiet Siechhaus
Mit Zweckbestimmung
Landwirtschaft, Gasthof,
Hofladen und Veranstaltungen

Sondergebiet Siechhaus
Landwirtschaft, Gasthof,
Hofladen und Veranstaltungen
GR max. 1.500 qm

GR max: Maximal bebaubare Grundfläche