



# Kreis Euskirchen Katasteramt


Jülicher Ring 32  
53879 Euskirchen

# Auszug aus dem Liegenschaftskataster

Flurkarte NRW 1:1000

Flurstück: 383  
Flur: 3  
Gemarkung: Dürscheven  
Heerstraße 31, Zülpich

Erstellt: 21.01.2022  
Zeichen:

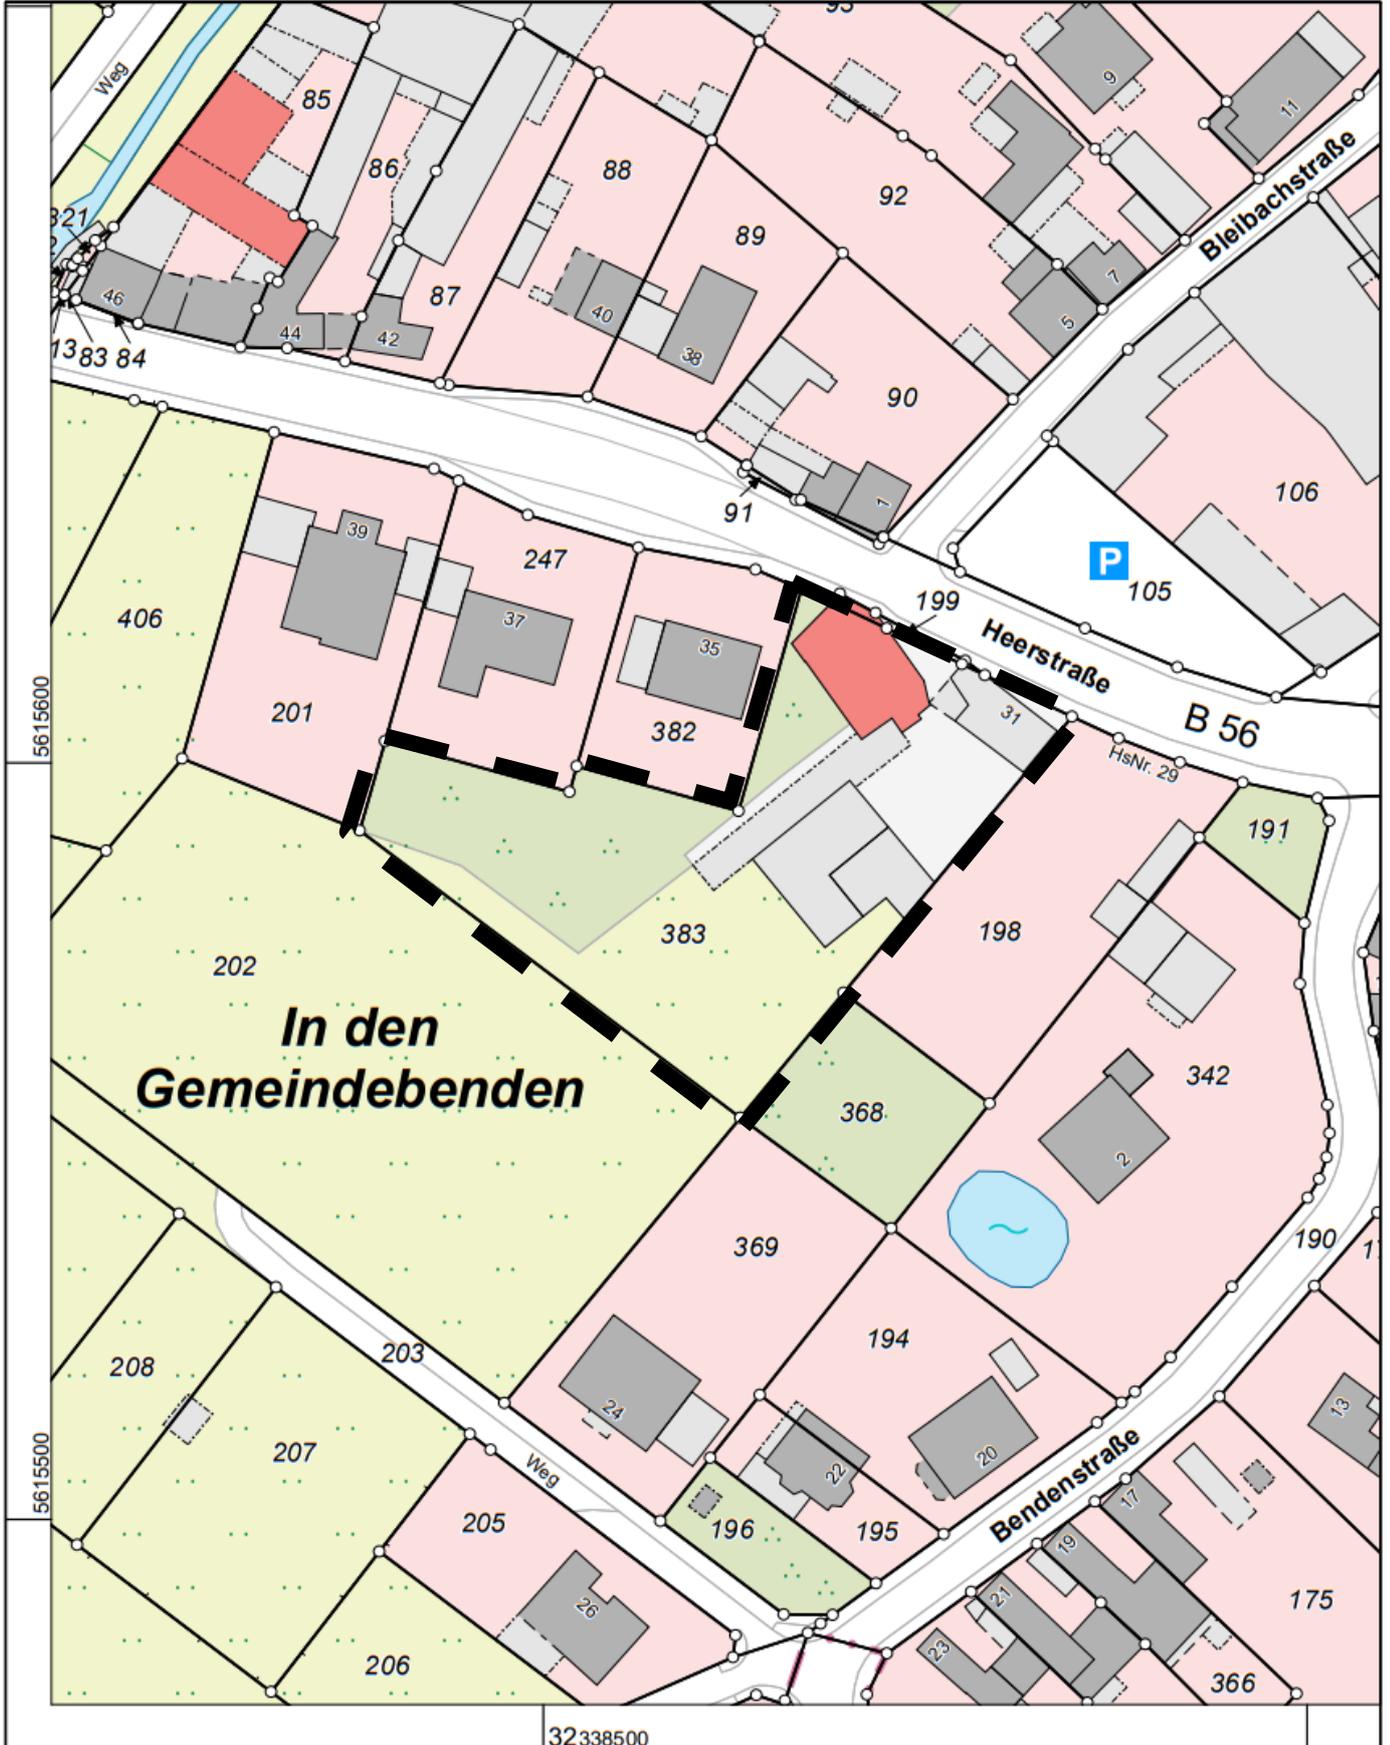

Maßstab 1 : 1000

Gefertigt im Auftrag des Kreises Euskirchen durch: Zuelpich, Markt 21, 53909 Zülpich

Die Nutzung dieses Auszuges ist im Rahmen des § 11 (1) DVOzVermKatG NRW zulässig. Zuwiderhandlungen werden nach § 27 VermKatG NRW verfolgt.