



Bisherige Darstellung: FNP Stadt Zülpich

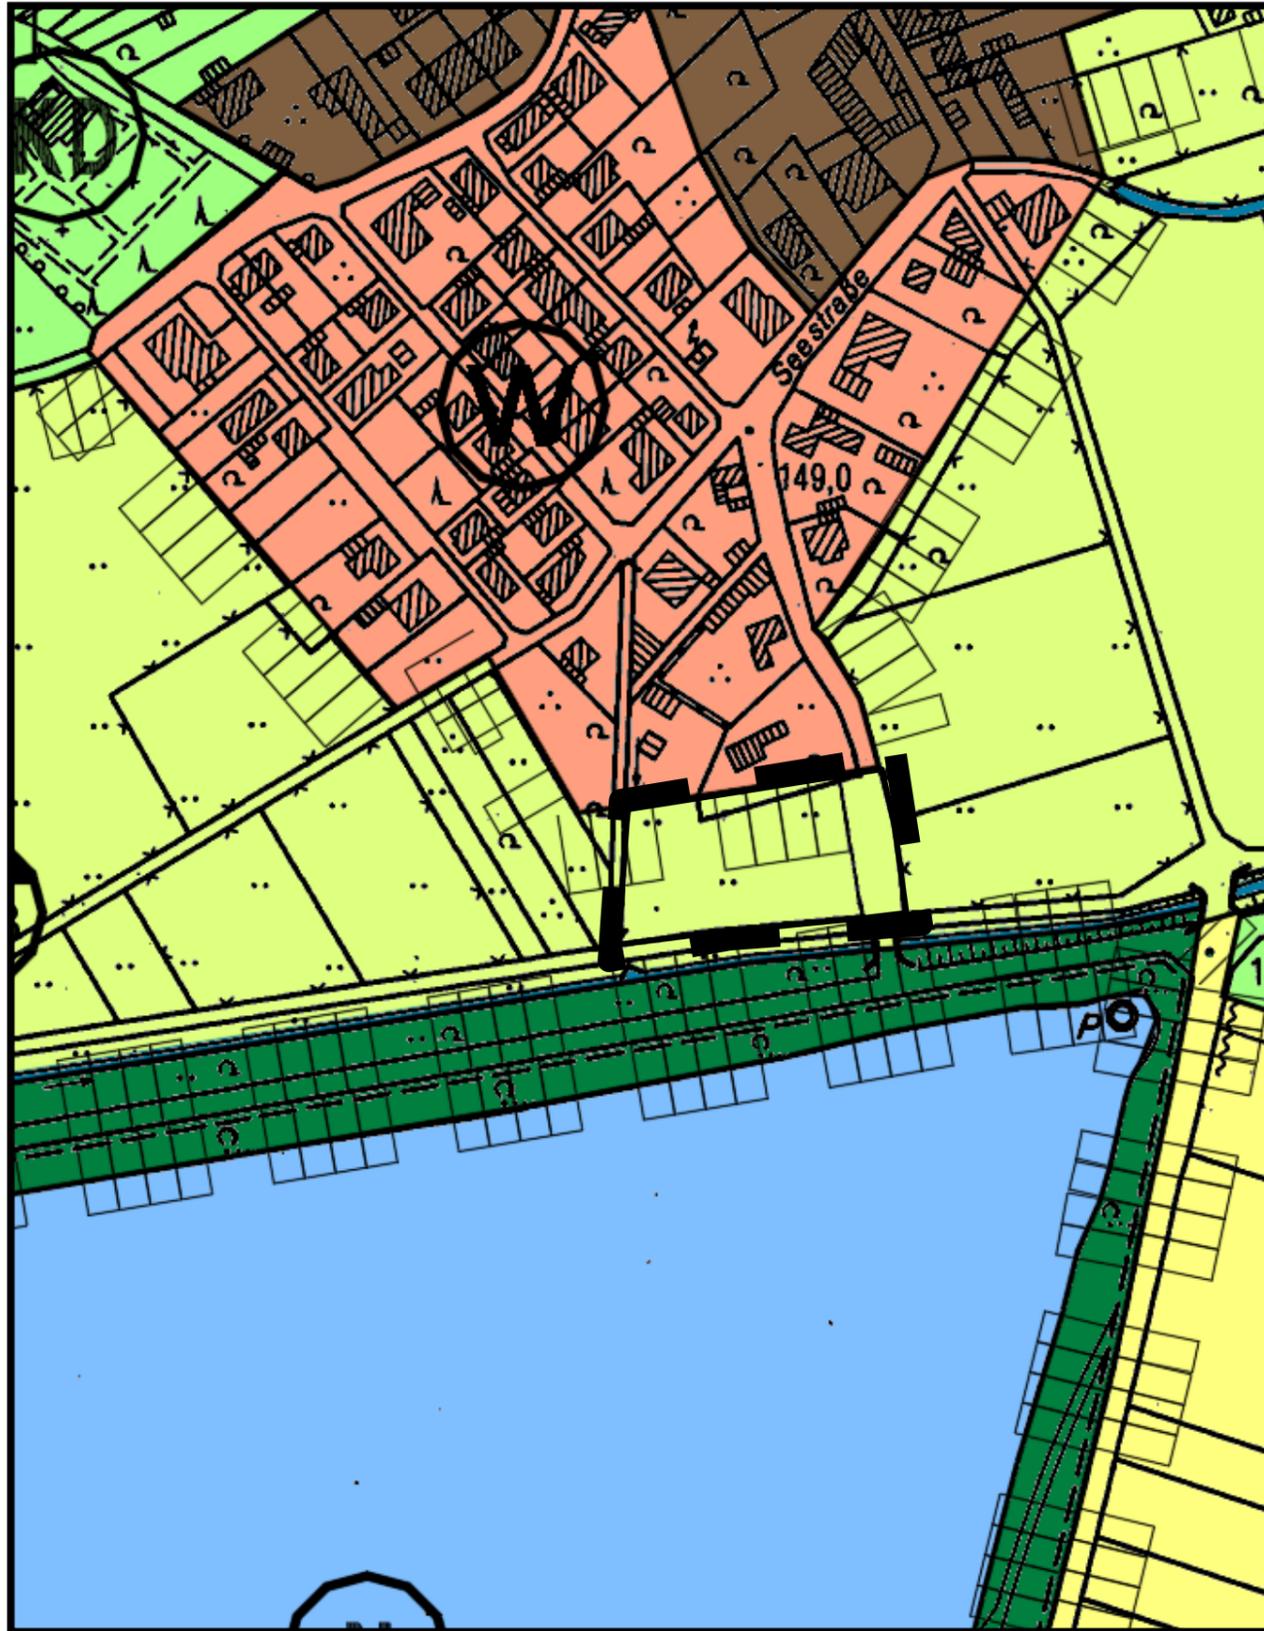

 Geltungsbereich der 35. FNP Änderung

 Fläche für die Landwirtschaft „Grün- und Kulturland“

Geänderte Darstellung: FNP Stadt Zülpich, 36. Änderung

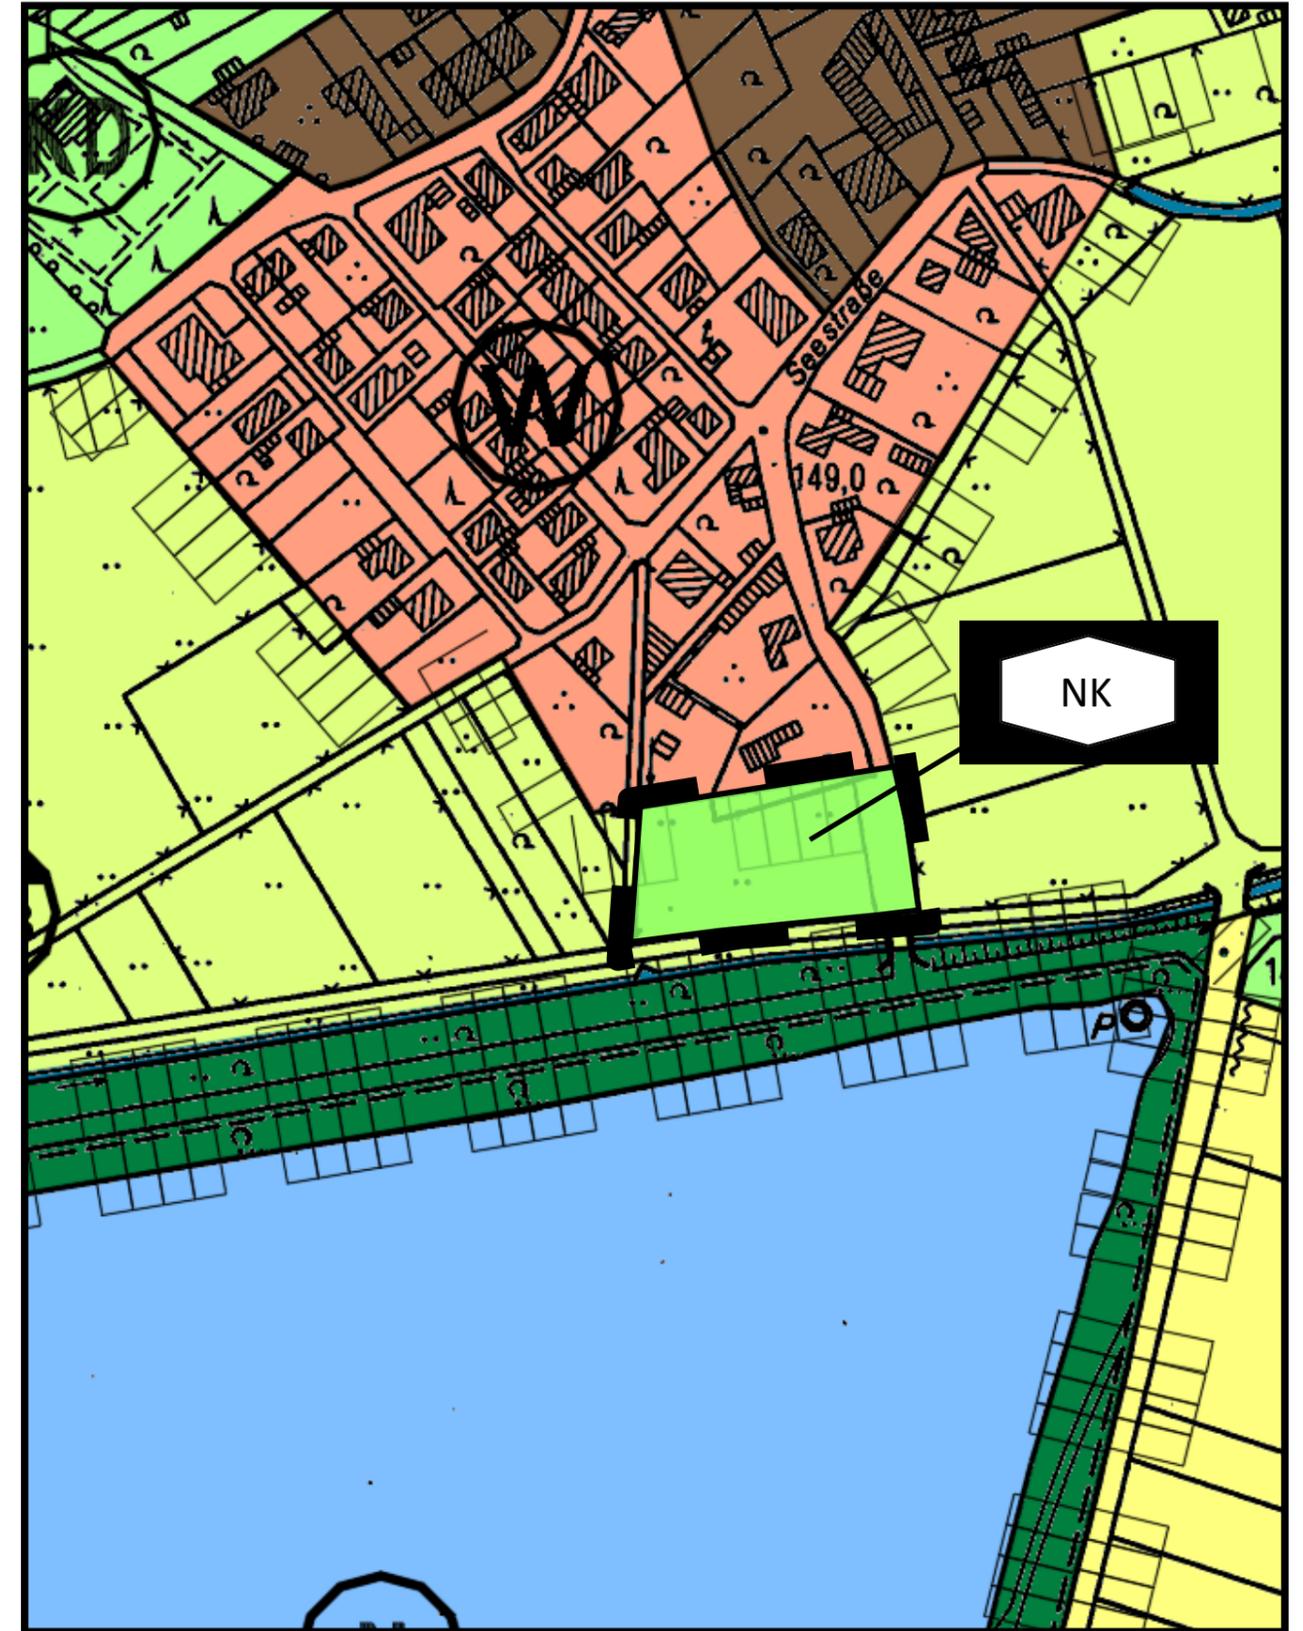

 Grünfläche mit Zweckbestimmung

 Zweckbestimmung: „Naturkindergarten“