




Lageplan 1:1000

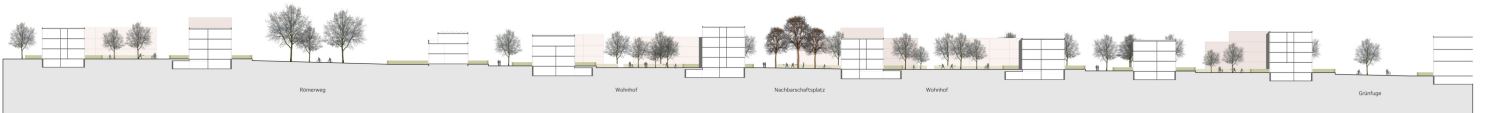

Längsschnitt 1:500