




Ansicht Süden

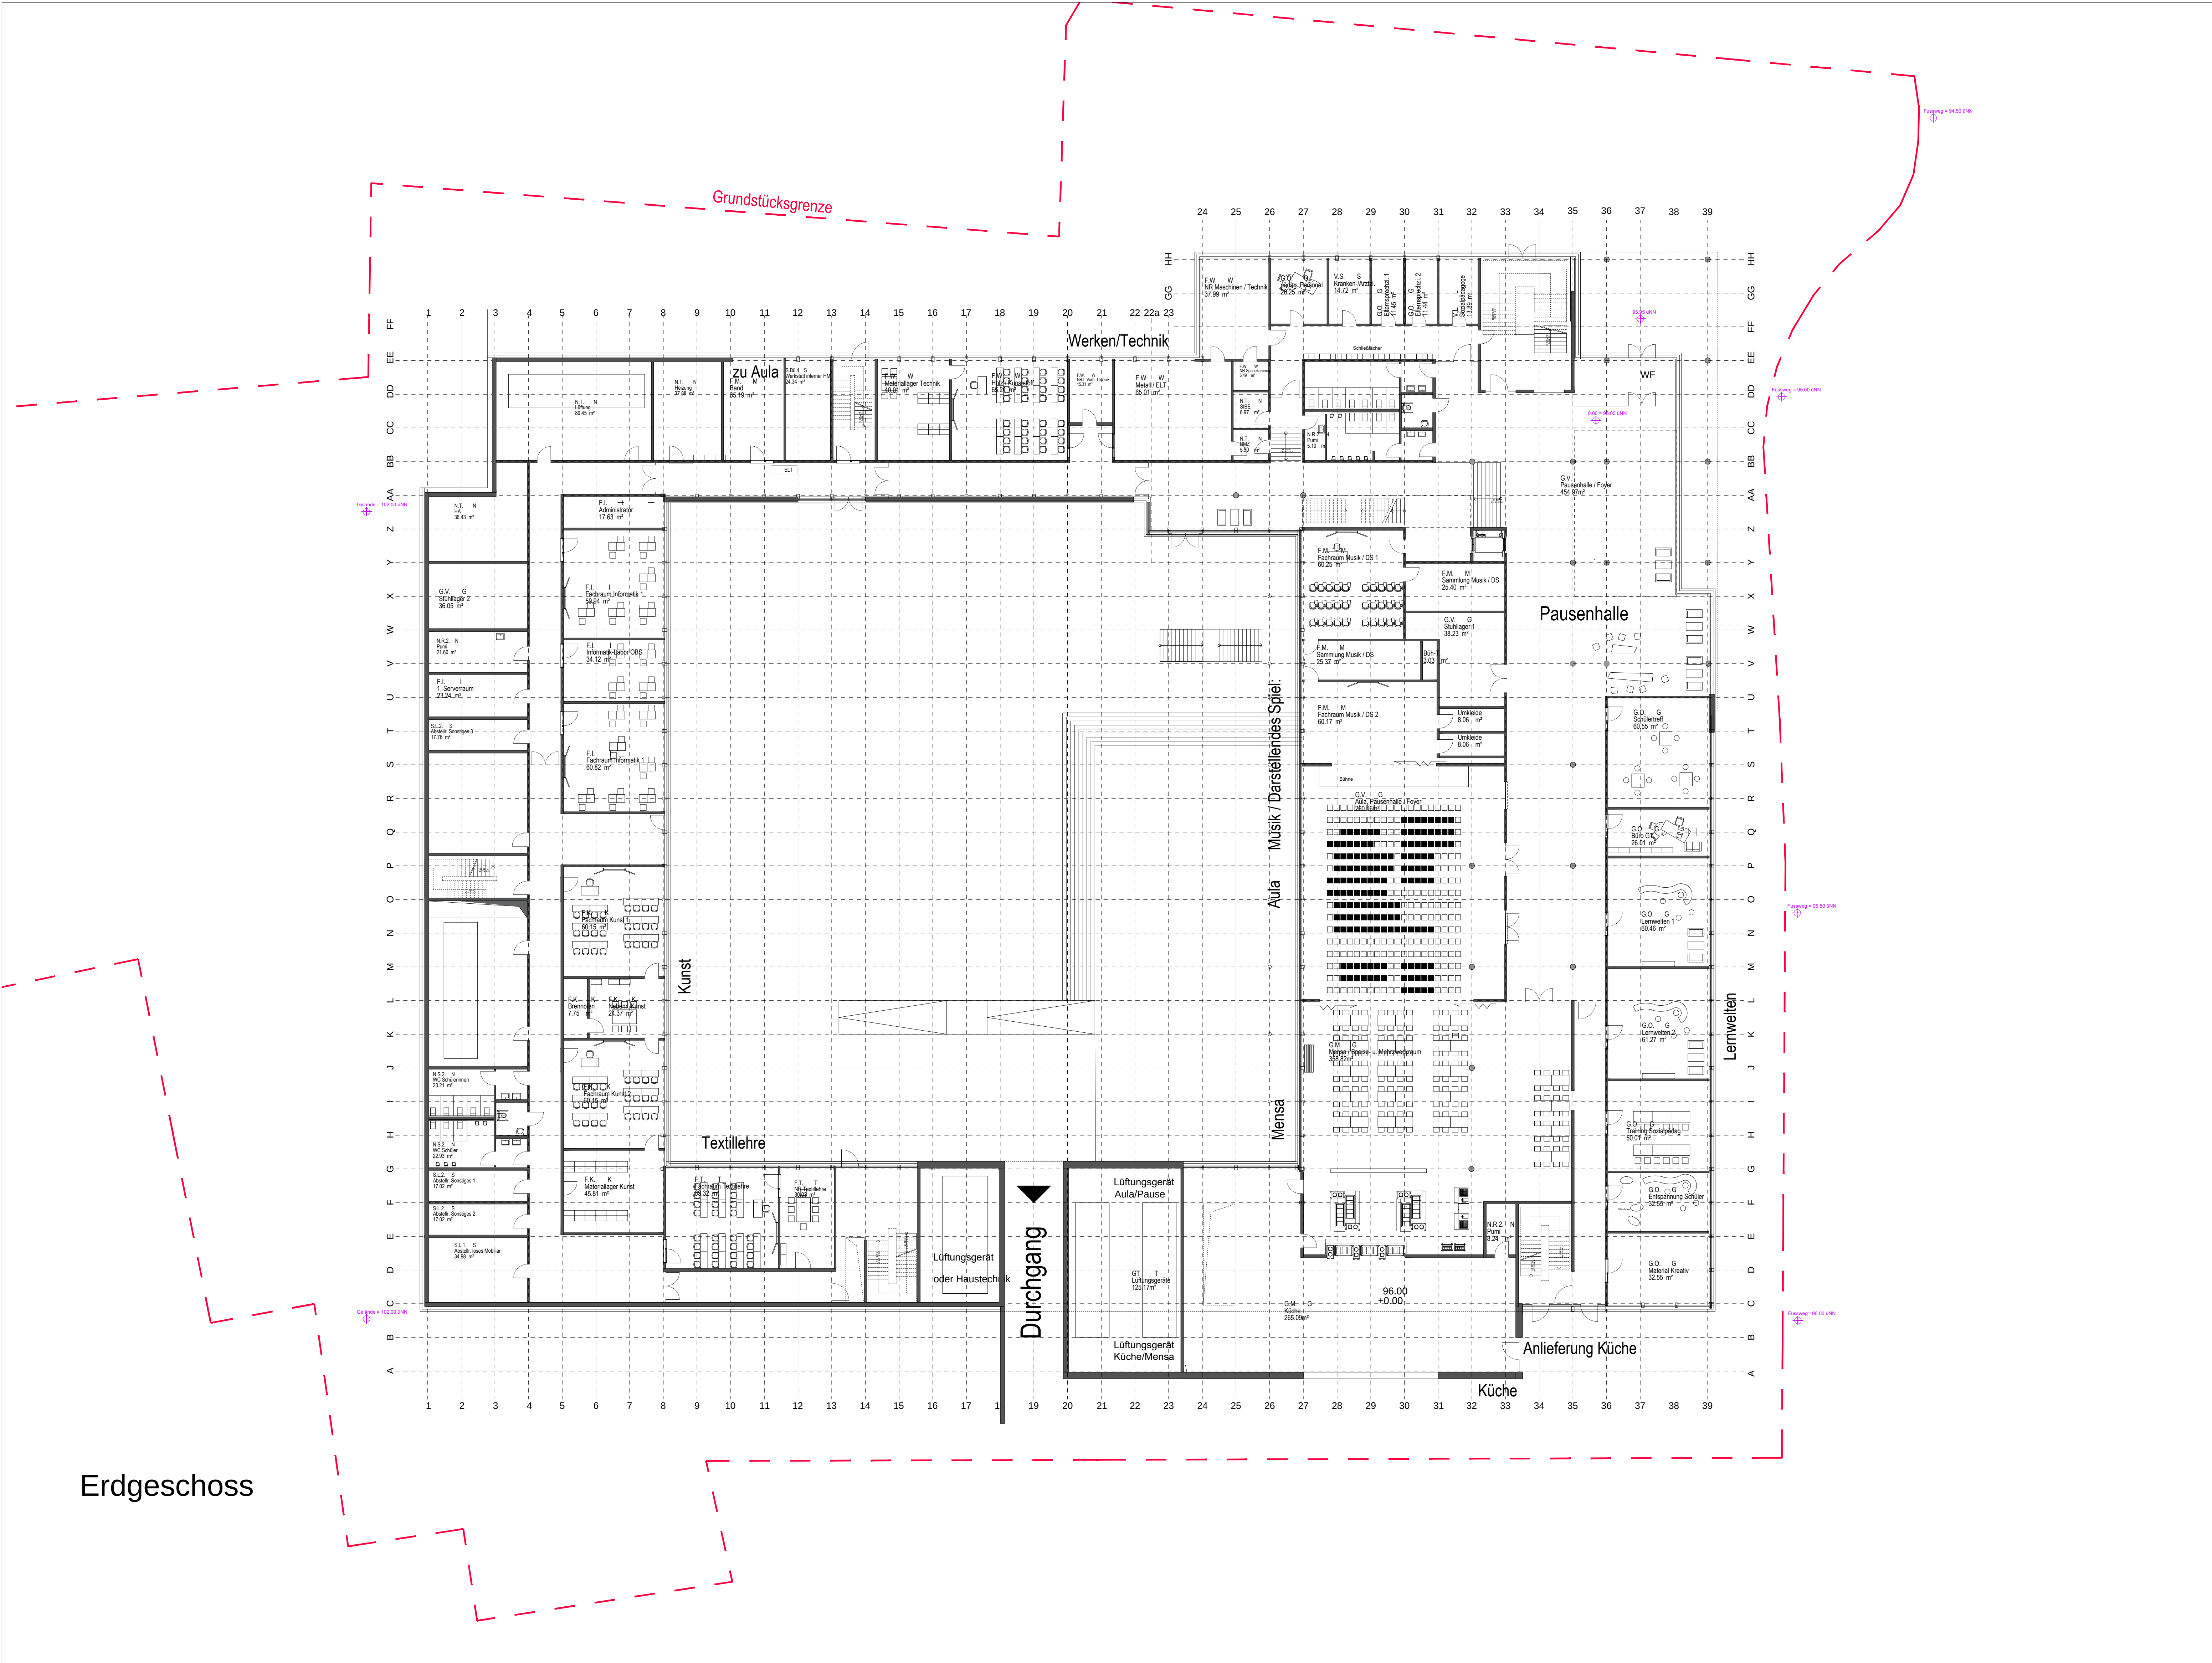

Erdgeschoss

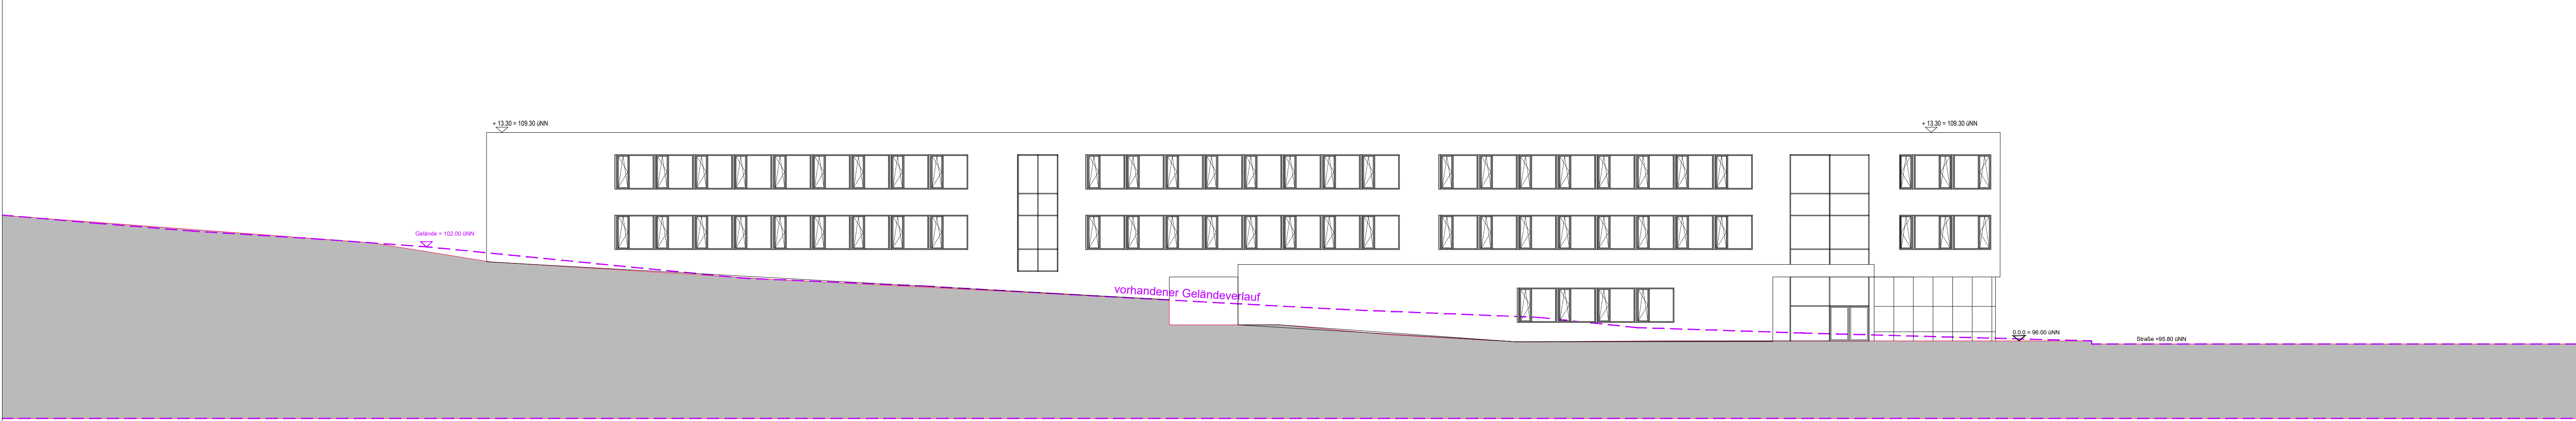

Ansicht Westen

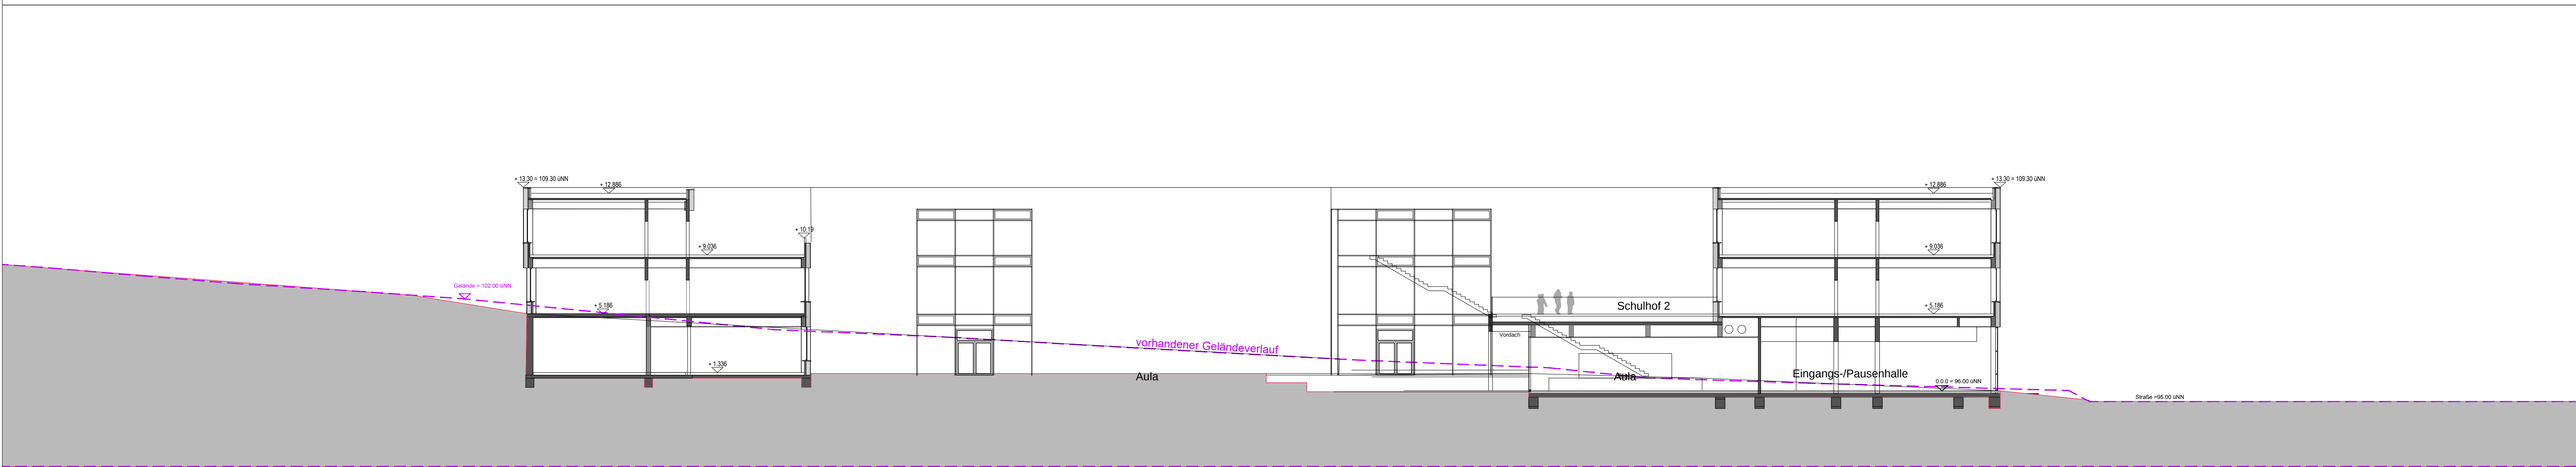

Schnitt-Ansicht