



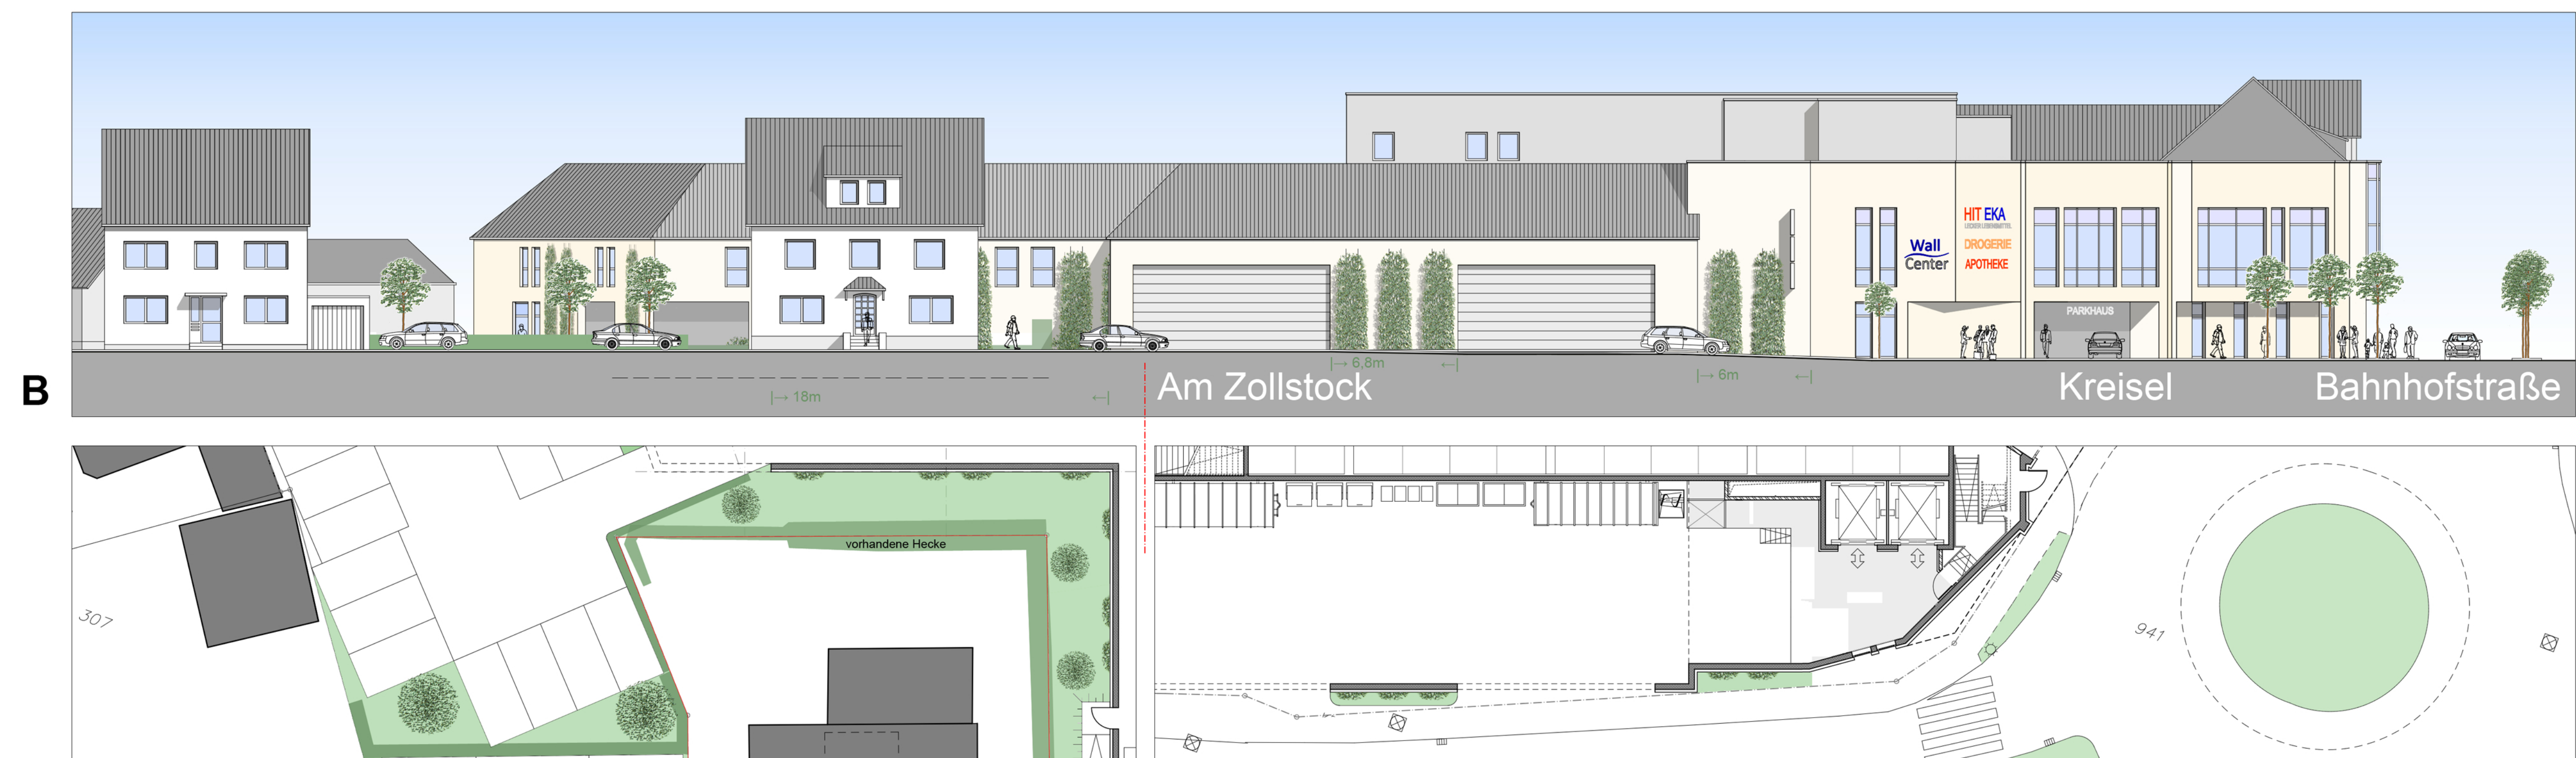

Grundrisse
Ansichten
M 1:200

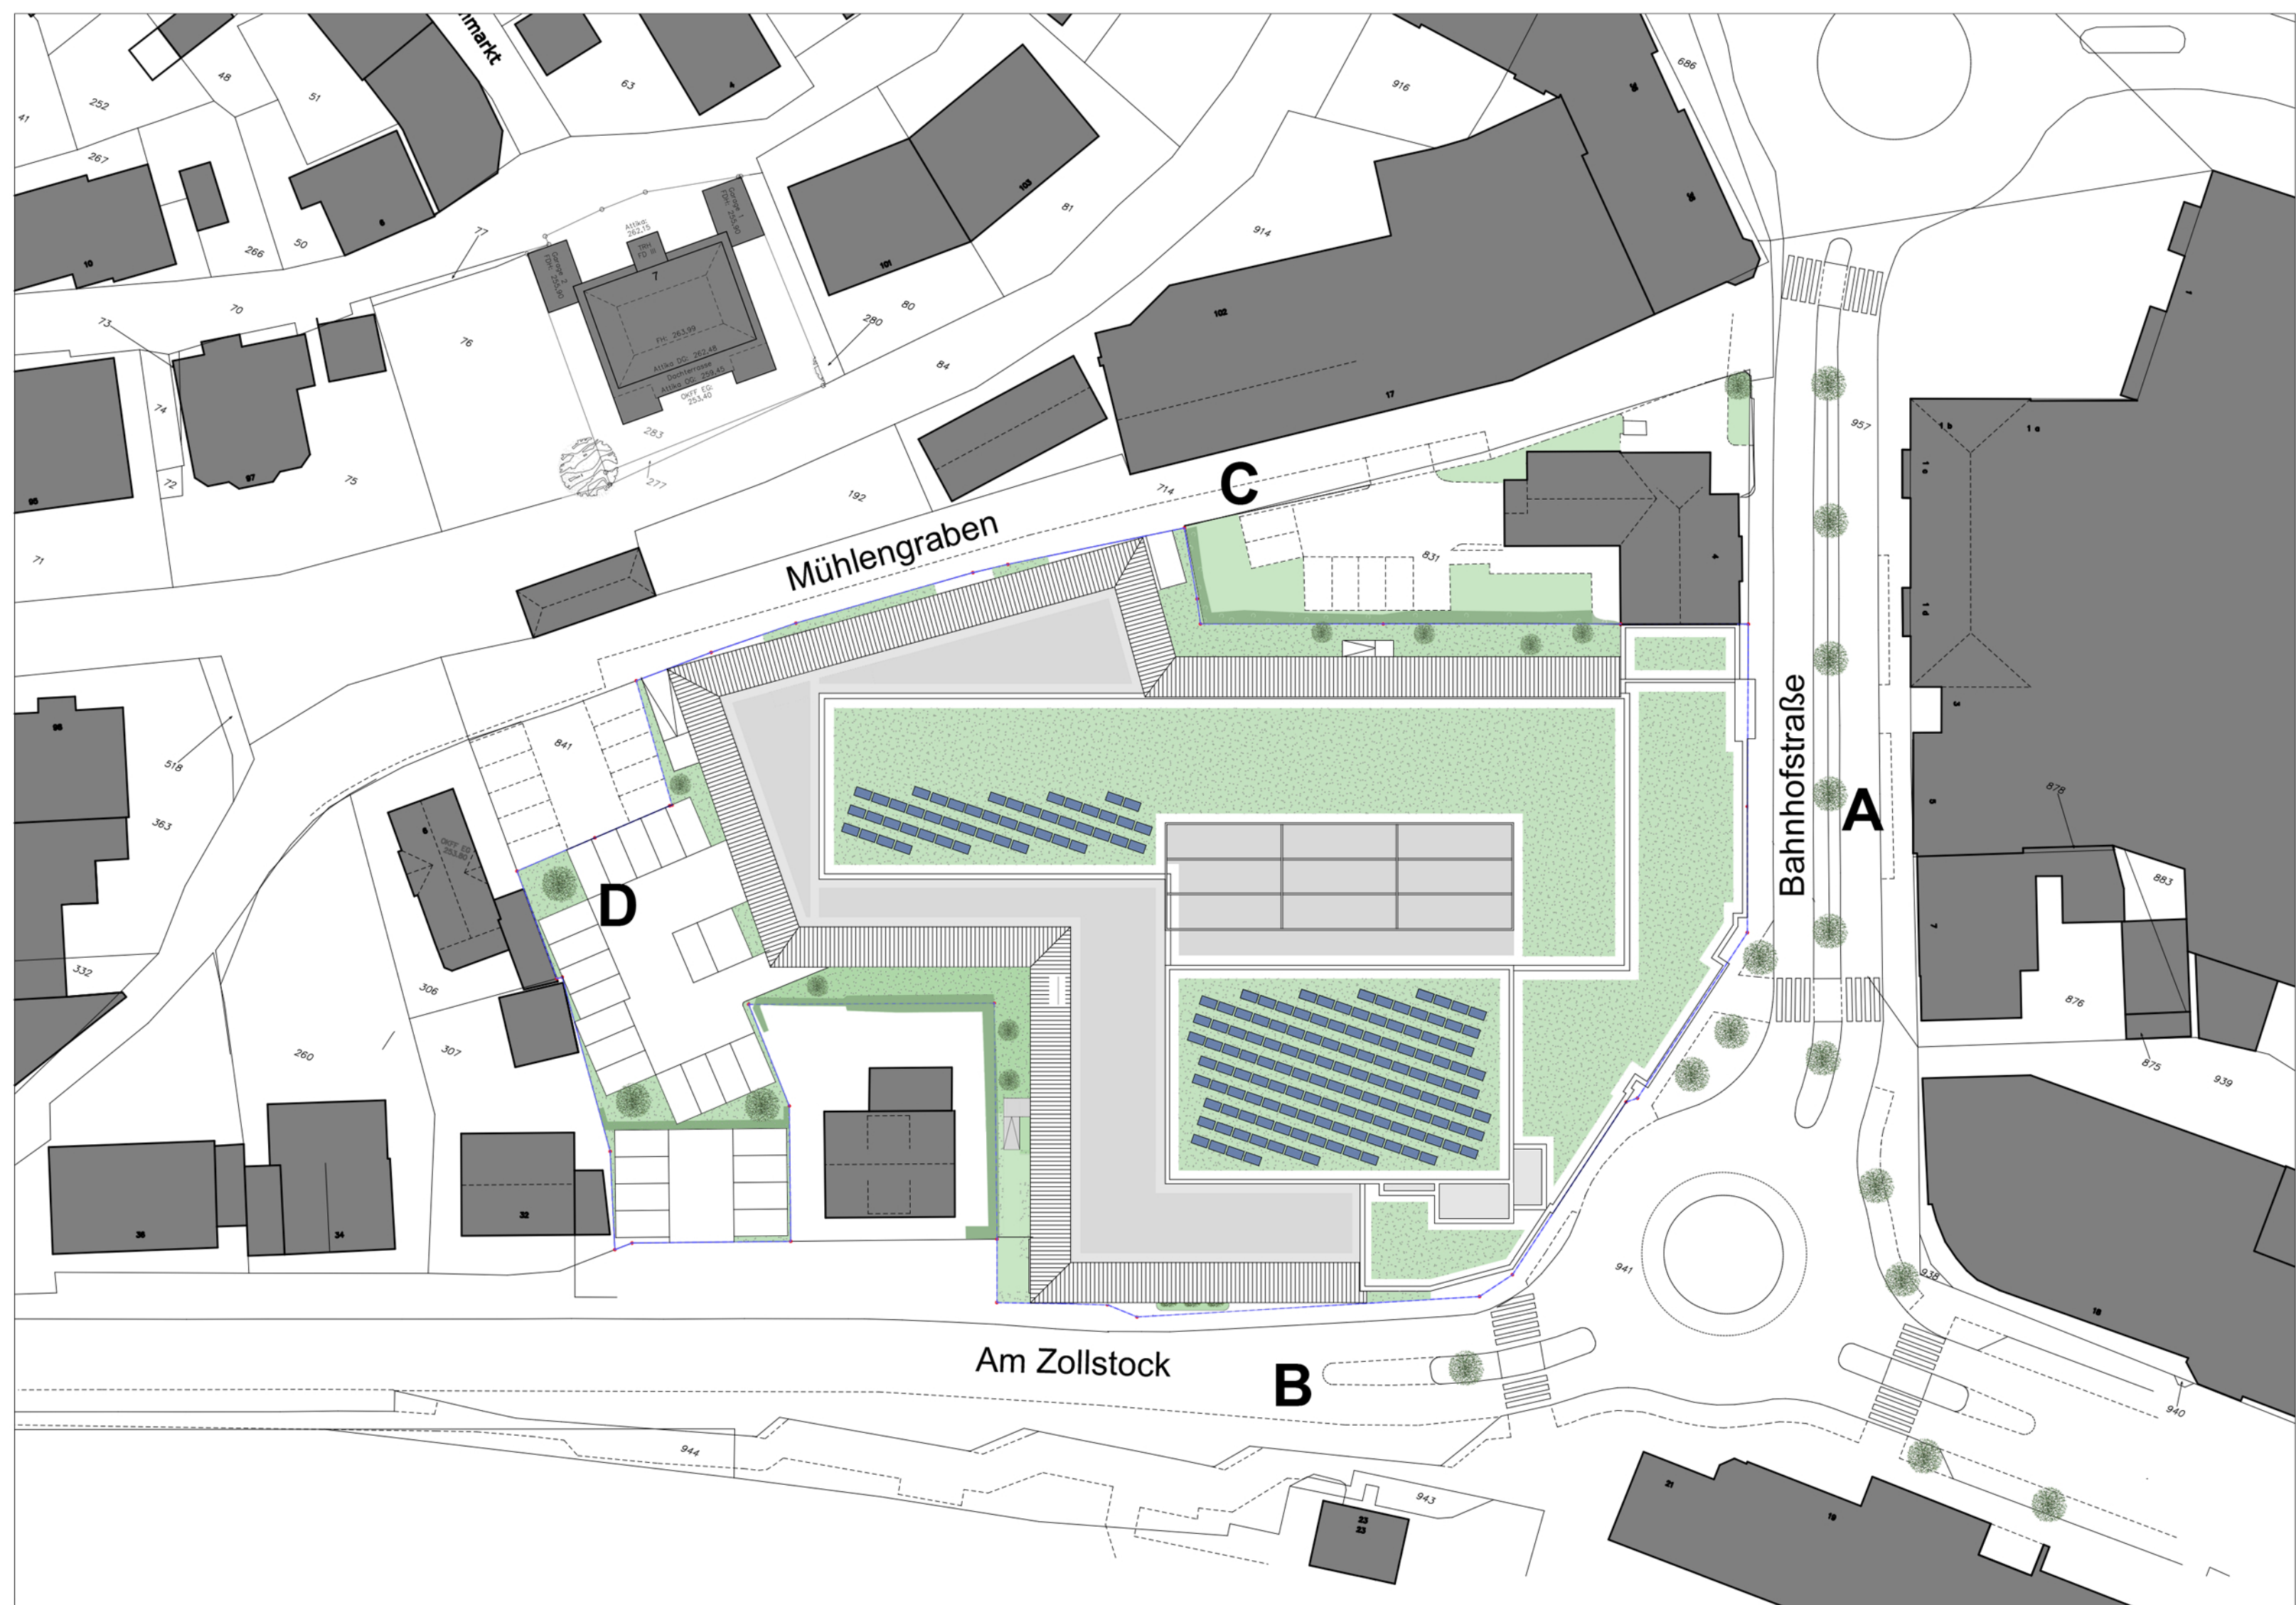

Lageplan / Dachaufsicht M 1:500

Mögliche Pflanzenauswahl:

Kletterpflanzen
 Akebia quinata
 Campsis radicans
 Clematis armandii
 Clematis Hybriden
 Clematis montana
 Hydrangea petiolaris
 Jasminum nudiflorum
 Jasminum officinale
 Lonicera x heckrottii
 Lonicera x tellmanniana
 Wisteria sinensis

Schmalkronige Bäume
 Carpinus betulus "Fastigiata"
 Carpinus betulus "Frans Fontaine"
 Fraxinus ornus
 Liquidambar styraciflua
 Ginkgo biloba

Sträucher
 Amelanchier laevis
 Cornus sanguinea
 Berberis vulgaris
 Cornus mas
 Buddleia
 Crataegus oxyacantha
 Viburnum opulus
 Weigelia

Fingerblättrige Akebie
 Trompetenblume
 Immergrüne Waldrebe
 Waldreben Hybriden
 Wald Bergrebe
 Kletterhortensie
 Winter Jasmin
 Echter Jasmin
 Feuer Geißblatt
 Gold Geißblatt
 Blauregen

Pyramiden-Hainbuche
 Säulen-Hainbuche
 Blumenesche
 Amberbaum
 Ginkgo

Felsenbirne
 Roter Hartriegel
 Berberitze
 Kornelkirsche
 Schmetterlingsstrauch
 Zweigriffeliger Weißdorn
 Gemeiner Schneeball
 Weigelia

Fassadenfarbe:


Bildschirmdarstellung und Ausdrücke erzeugen oft Fehlverhalten, die kitschig wirken können. Vorgesehen ist im Eingangsbereich an der Bahnhofstraße eine weiße Fassade, in Richtung Kreisel soll sie eine leichte sandfarbene Tönung bekommen.

Die Farbe und die Putzstruktur der Fassade werden während der Bauphase nach Bemusterung vor Ort festgelegt.

Beispielfotos Solargüндach:



Abb.: Fa. Optigran, Fa. ZinCo

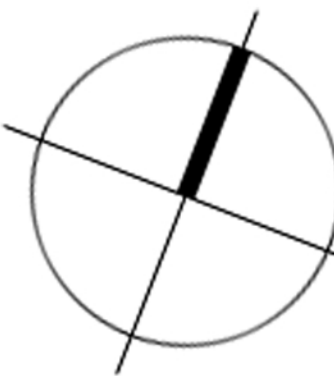

Attendorn
 Nahversorgungszentrum

Begrünungsplan
 zum VBP 37n „Wallcenter“

M 1:200 / 1:500 (DIN A0)
 GT 14.6.2023-A

**ITG PLANUNGS-
 ABTEILUNG**
 Immermannstr. 12
 40210 Düsseldorf
 Telefon: 0211/93 54-0
 Telefax: 0211/93 54 422
 E-Mail: info@cb-centrumbau.de