Bebauungsplan Nr. N28 „In der Laake" «ENTLASTUNGSSTR.»

II. BAUABSCHNITT

Gemarkung Beckum

Flur 315 u. 317

Maßstab 1:1000

ORIGINAL

Rechtsgrundlagen:
§§ 2, 2 a, 9, 10 des Bundesbaugesetzes (BBauG) i.d.F. der Bekanntmachung vom 18. 8. 1976 (BGBl. I S. 2256) geändert durch Gesetz vom 6.7.1979 (BGBl. I S. 949)
Baunutzungsverordnung (BauNVO) i.d.F. der Bekanntmachung vom 15.9.1977 (BGBl. I S. 1763)
§§ 4, 28 (1) der Gemeindeordnung für das Land Nordrhein-Westfalen (GO NW) i.d.F. der Bekanntmachung vom 19.12.1974 (GV NW 1975 S. 91), zuletzt geändert durch Gesetz vom 11. 7. 1978 (GV NW S. 290)

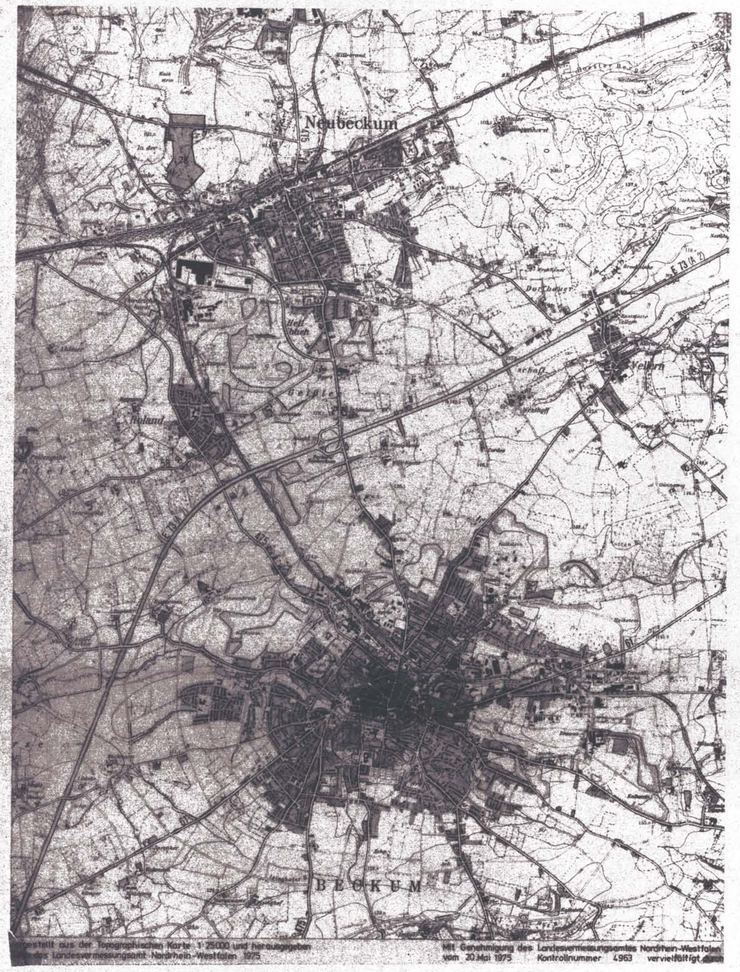

Hergestellt aus der Topographischen Karte 1:25000 und herausgegeben vom Landesvermessungsamt Nordrhein-Westfalen 1975

Mit Genehmigung des Landesvermessungsamtes Nordrhein-Westfalen vom 20 Mai 1975 Kontrollnummer 4963 vervielfältigt.com

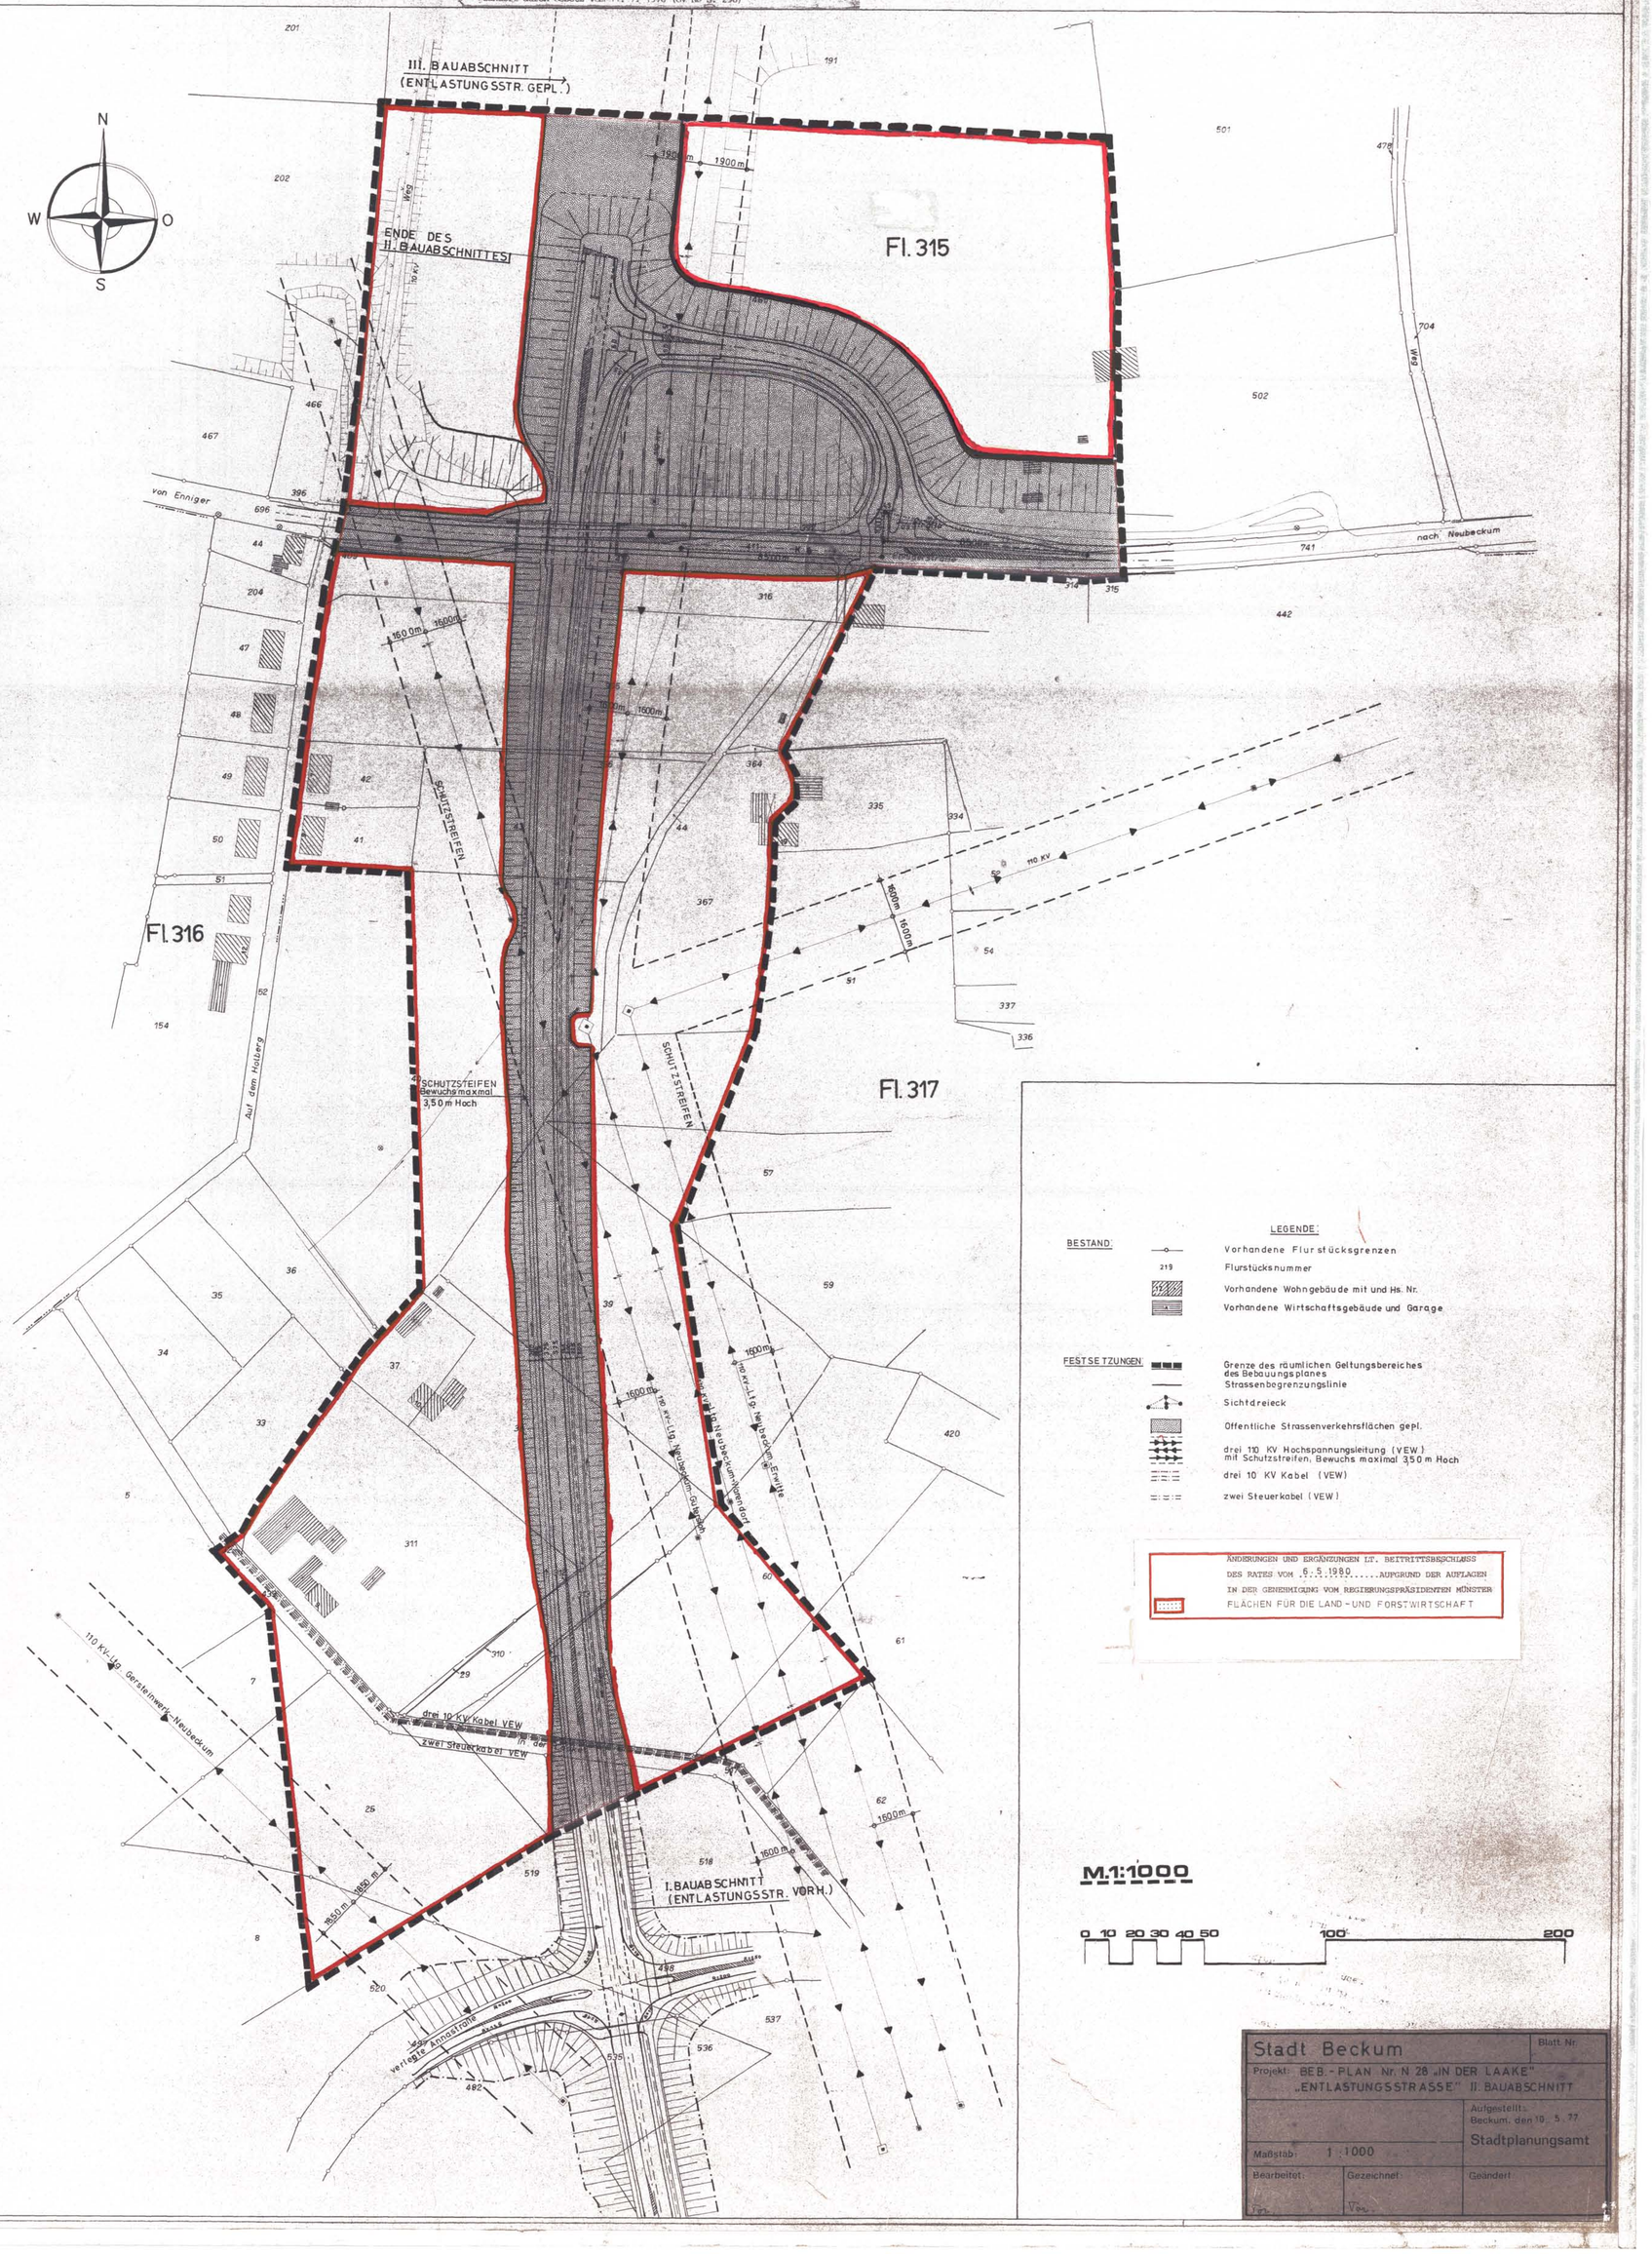

LEGENDE:

BESTAND:
- Vorhandene Flurstücksgrenzen
- 219 Flurstücksnummer
- Vorhandene Wohngebäude mit und Hs. Nr.
- Vorhandene Wirtschaftsgebäude und Garage

FESTSETZUNGEN:
- Grenze des räumlichen Geltungsbereiches des Bebauungsplanes
- Strassenbegrenzungslinie
- Sichtdreieck
- Öffentliche Strassenverkehrsflächen gepl.
- drei 110 KV Hochspannungsleitung (VEW) mit Schutzstreifen, Bewuchs maximal 3,50 m Hoch
- drei 10 KV Kabel (VEW)
- zwei Steuerkabel (VEW)

ÄNDERUNGEN UND ERGÄNZUNGEN LT. BEITRITTSBESCHLUSS DES RATES VOM 6.5.1980 ..... AUFGRUND DER AUFLAGEN IN DER GENEHMIGUNG VOM REGIERUNGSPRÄSIDENTEN MÜNSTER
FLÄCHEN FÜR DIE LAND- UND FORSTWIRTSCHAFT

M. 1:1000

0 10 20 30 40 50 100 200

---

(1) Der Rat der Stadt Beckum hat am 13.7.1976 die Aufstellung eines Bebauungsplanes für das Gebiet NR. 28 „IN DER LAACKE" (ENTLASTUNGSSTR. II. BAUABSCHNITT) beschlossen.
Der Beschluß ist am 15.9.1976 ortsüblich bekanntgemacht worden.
Beckum, den 10.10.1979
Stadt Beckum
Der Stadtdirektor
Bürgermeister

(2) Aufgestellt gem. den §§ 2 Abs. 1, 3 BBauG vom 18.8.1976, § 3 der 1. DVO NW zum BBauG.
Beckum, den 10.10.1979
Stadt Beckum
Der Stadtdirektor
- Stadtbauamt -
Im Auftrage
Scheffer (Stadtbauamtmann)

(3) Es wird hiermit bescheinigt, daß die Darstellung des gegenwärtigen Zustandes richtig und die Festlegung der städtebaulichen Planung geometrisch eindeutig ist:
Beckum, den 17.1.1977
Der Oberkreisdirektor
Katasteramt Beckum
Vermessungsoberrat

(4) Der Rat der Stadt Beckum hat am 6.3.1979 den Entwurf zu diesem Bebauungsplan und die öffentliche Auslegung des Entwurfes gemäß § 2a Abs. 6 BBauG. beschlossen.
Beckum, den 10.10.1979
Stadt Beckum
Bürgermeister

(5) Ort und Zeit der öffentlichen Auslegung des Bebauungsplanentwurfes mit Begründung ist am 23./24.3.1979 ortsüblich bekanntgemacht worden mit dem Hinweis gem § 2a Abs. 6 Satz 2 BBauG. Die Benachrichtigung nach § 2a Abs. 6 Satz 3 BBauG. ist erfolgt.
Beckum, den 10.10.1979
Stadt Beckum
Der Stadtdirektor
i.V.
(Dipl. Ing. Krause)
(Techn. Beigeordneter)

(6) Der Entwurf zu diesem Bebauungsplan und die Begründung haben gemäß § 2a(6) BBauG vom 18.8.1979 auf die Dauer eines Monats vom 24.9.1979 bis 25.10.1979 einschließlich zu jedermanns Einsichtnahme öffentlich ausgelegen.
(geändert durch Gesetz vom 6.7.1979 (BGBl. I 79, S. 949))
Beckum, den 10.10.1979
Stadt Beckum
Der Stadtdirektor
i.V.
(Dipl. Ing. Krause)
(Techn. Beigeordneter)

(7) Der Rat der Stadt Beckum hat am 21.8.1979 über die vorgebrachten Anregungen und Bedenken beschlossen
Beckum, den 10.10.1979
Bürgermeister

(8) Der Rat der Stadt Beckum hat am 21.8.1979 diesen Bebauungsplan gemäß § 10 BBauG vom 18.8.1976 (geändert durch Gesetz vom 6.7.1979 (BGBl. I 79, S. 949)) als Satzung beschlossen.
Beckum, den 10.10.1979
Bürgermeister

(9) Dieser Bebauungsplan ist gemäß § 11 BBauG (in der Neufassung vom 18.8.1976 geändert durch Gesetz vom 6.7.1979 (BGBl. I 79, S. 949)) genehmigt worden.
Münster, den 15.1.1980
Der Regierungspräsident
Im Auftrage

(10) Die Genehmigung des Bebauungsplanes durch den Regierungspräsidenten in Münster sowie Ort und Zeit der Auslegung des genehmigten Bebauungsplanes sind am 31.5.80 ortsüblich bekanntgemacht worden. Der Plan ist am 31.5.80 öffengelegt worden.
Mit der Bekanntmachung ist der Plan nach § 12 BBauG. rechtsverbindlich geworden.
Beckum, den 9.6.1980
Stadt Beckum
Der Stadtdirektor
i.V.
(Dipl. Ing. Krause)
(Techn. Beigeordneter)

(1a) Die Bürgerbeteiligung gem. § 2a BBauG ist folgendermaßen durchgeführt worden:
a) Die Ziele und Zwecke der Planung sind am 14.8.1978 öffentlich bekanntgemacht worden.
b) Jedem Bürger ist in der Zeit vom 21.8.1978 bis 4.9.1978 die Möglichkeit gegeben worden, die Planunterlagen einzusehen, diese zu erörtern und sich hierzu mündlich oder schriftlich zu äußern.
Beckum, den 10.10.1979
Stadt Beckum
Der Stadtdirektor
-Stadtplanungsamt-
i.V.
(Scheffer) Stadtbauamtmann

Stadt Beckum		Blatt Nr.
Projekt: BEB.-PLAN Nr. N 28 „IN DER LAAKE" „ENTLASTUNGSSTRASSE" II. BAUABSCHNITT		
		Aufgestellt: Beckum, den 19. 5. 77 Stadtplanungsamt
Maßstab: 1:1000		
Bearbeitet: Ver.	Gezeichnet: Ver.	Geändert