


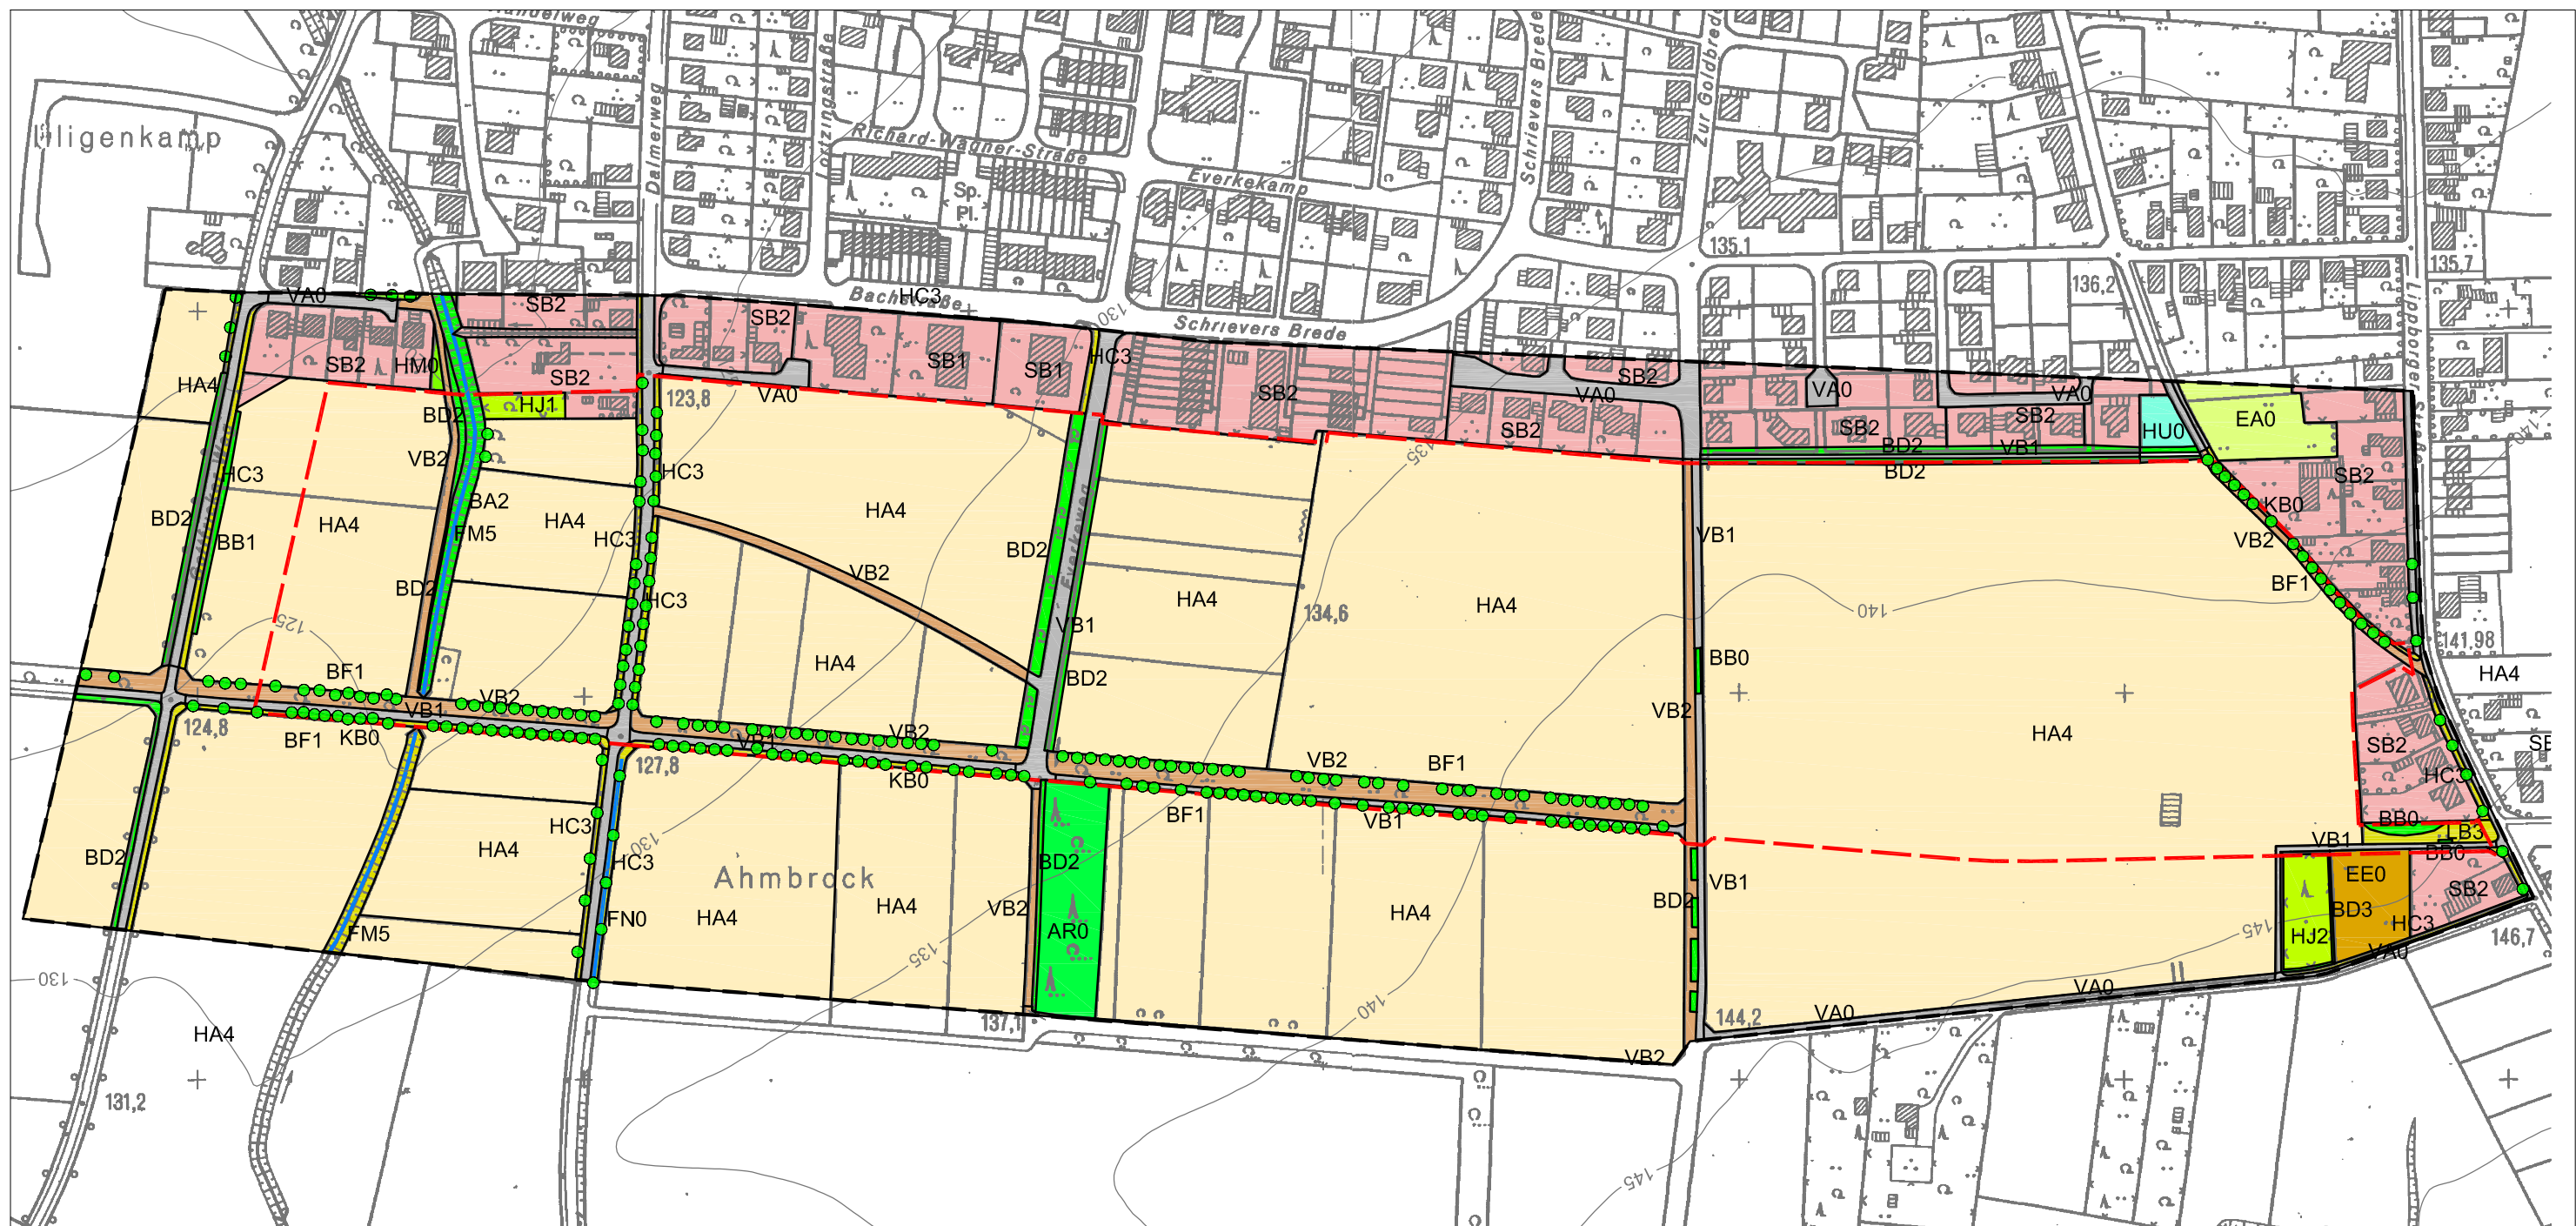

Legende

Bestand



Wald

AR0 Ahornwald



Gebüsch und Einzelgehölze

BA1 Feldgehölz aus einheimischen Baumarten

BA2 Feldgehölz aus gebietsfremden Baumarten

BB0 Gebüsch

BB1 Gebüschstreifen

BD2 Ebenerdige Hecke

BD3 Gehölzstreifen

BD4 Böschunghecke

BD5 Schnitthecke

BJ0 Siedlungsgehölz



Einzelbaum / Baumreihe / Baumgruppe

BF1 Baumreihe

BF3 Einzelbaum



Grünland

EA0 Fettwiese

EA3 Fettwiese, Neueinsaat

EB0 Fettweide



Acker

HA4 Kalkacker



Brache

EE0 Grünlandbrache

EE3 Brachgefallenes Nass- und Feuchtgrünland

HB0 Ackerbrache



Fliessgewässer

FM5 Tieflandbach

FN0 Graben



Saum / Wegrand / Hochstaudenflur

HC3 Straßenrand

KA0 Feuchter Saum bzw. Hochstaudenflur

KB0 Trockener Saum bzw. Hochstaudenflur

KB2 Gewässerbegleitender trockener Saum bzw. Hochstaudenflur

LB3 Neophytenflur, flächig



Sportanlage

HU0 Sport- und Erholungsanlage

HU2 Sport- und Erholungsanlage mit geringem Versiegelungsgrad



Siedlung

SB1 Mehrstöckige Wohnbebauung

SB2 Einzel- und Reihenhausbebauung

SB4 Dörfliche Siedlungsflächen

SC2 Gewerbe, Lager

SD0 Öffentliche Gebäude mit Freiflächen



Parkanlage

HM0 Park, Grünanlage



Plätze

HT3 Lagerplatz, unversiegelt



Garten

HJ1 Ziergarten

HJ2 Nutzgarten

HJ3 Bauerngarten

HJ4 Gartenbrache

HK1 Obstgarten



Verkehrsanlagen

VB1 Feldweg, befestigt

VA0 Verkehrsstraßen



Wege

VB2 Feldweg, unbefestigt


Sonstiges



Grenze des Untersuchungsgebietes



Grenze des Bebauungsplanes

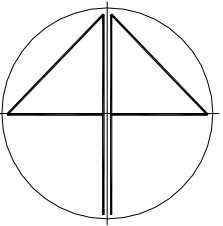

Bestandsplan

Anlage 1



Stadt Beckum

Landschaftspflegerischer Begleitplan zur Aufstellung des Bebauungsplans Nr. 63 "Pflaumenallee-Ost" der Stadt Beckum


M.: ohne

Gez.: HK/Sto

Geä.:

Dat.: März 2006

Kortemeier & Brokmann
Garten- und Landschaftsarchitekten | GmbH

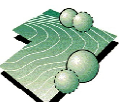

Oststraße 92
32051 Herford
fon 052 21 9739-0
fax ... 973930