KREISSTADT BERGHEIM

BEBAUUNGSPLAN NR. 252/FL
'AM INGENDORFER WEG'

GESTALTUNGSPLAN

BESTANDTEIL ÜBER ÖRTLICHE BAUVORSCHRIFTEN (GESTALTUNGSSATZUNG)

Teilbereich A

Dachneigungen : mind. 25°

Dachformen:
SD, vers. PD, KWD

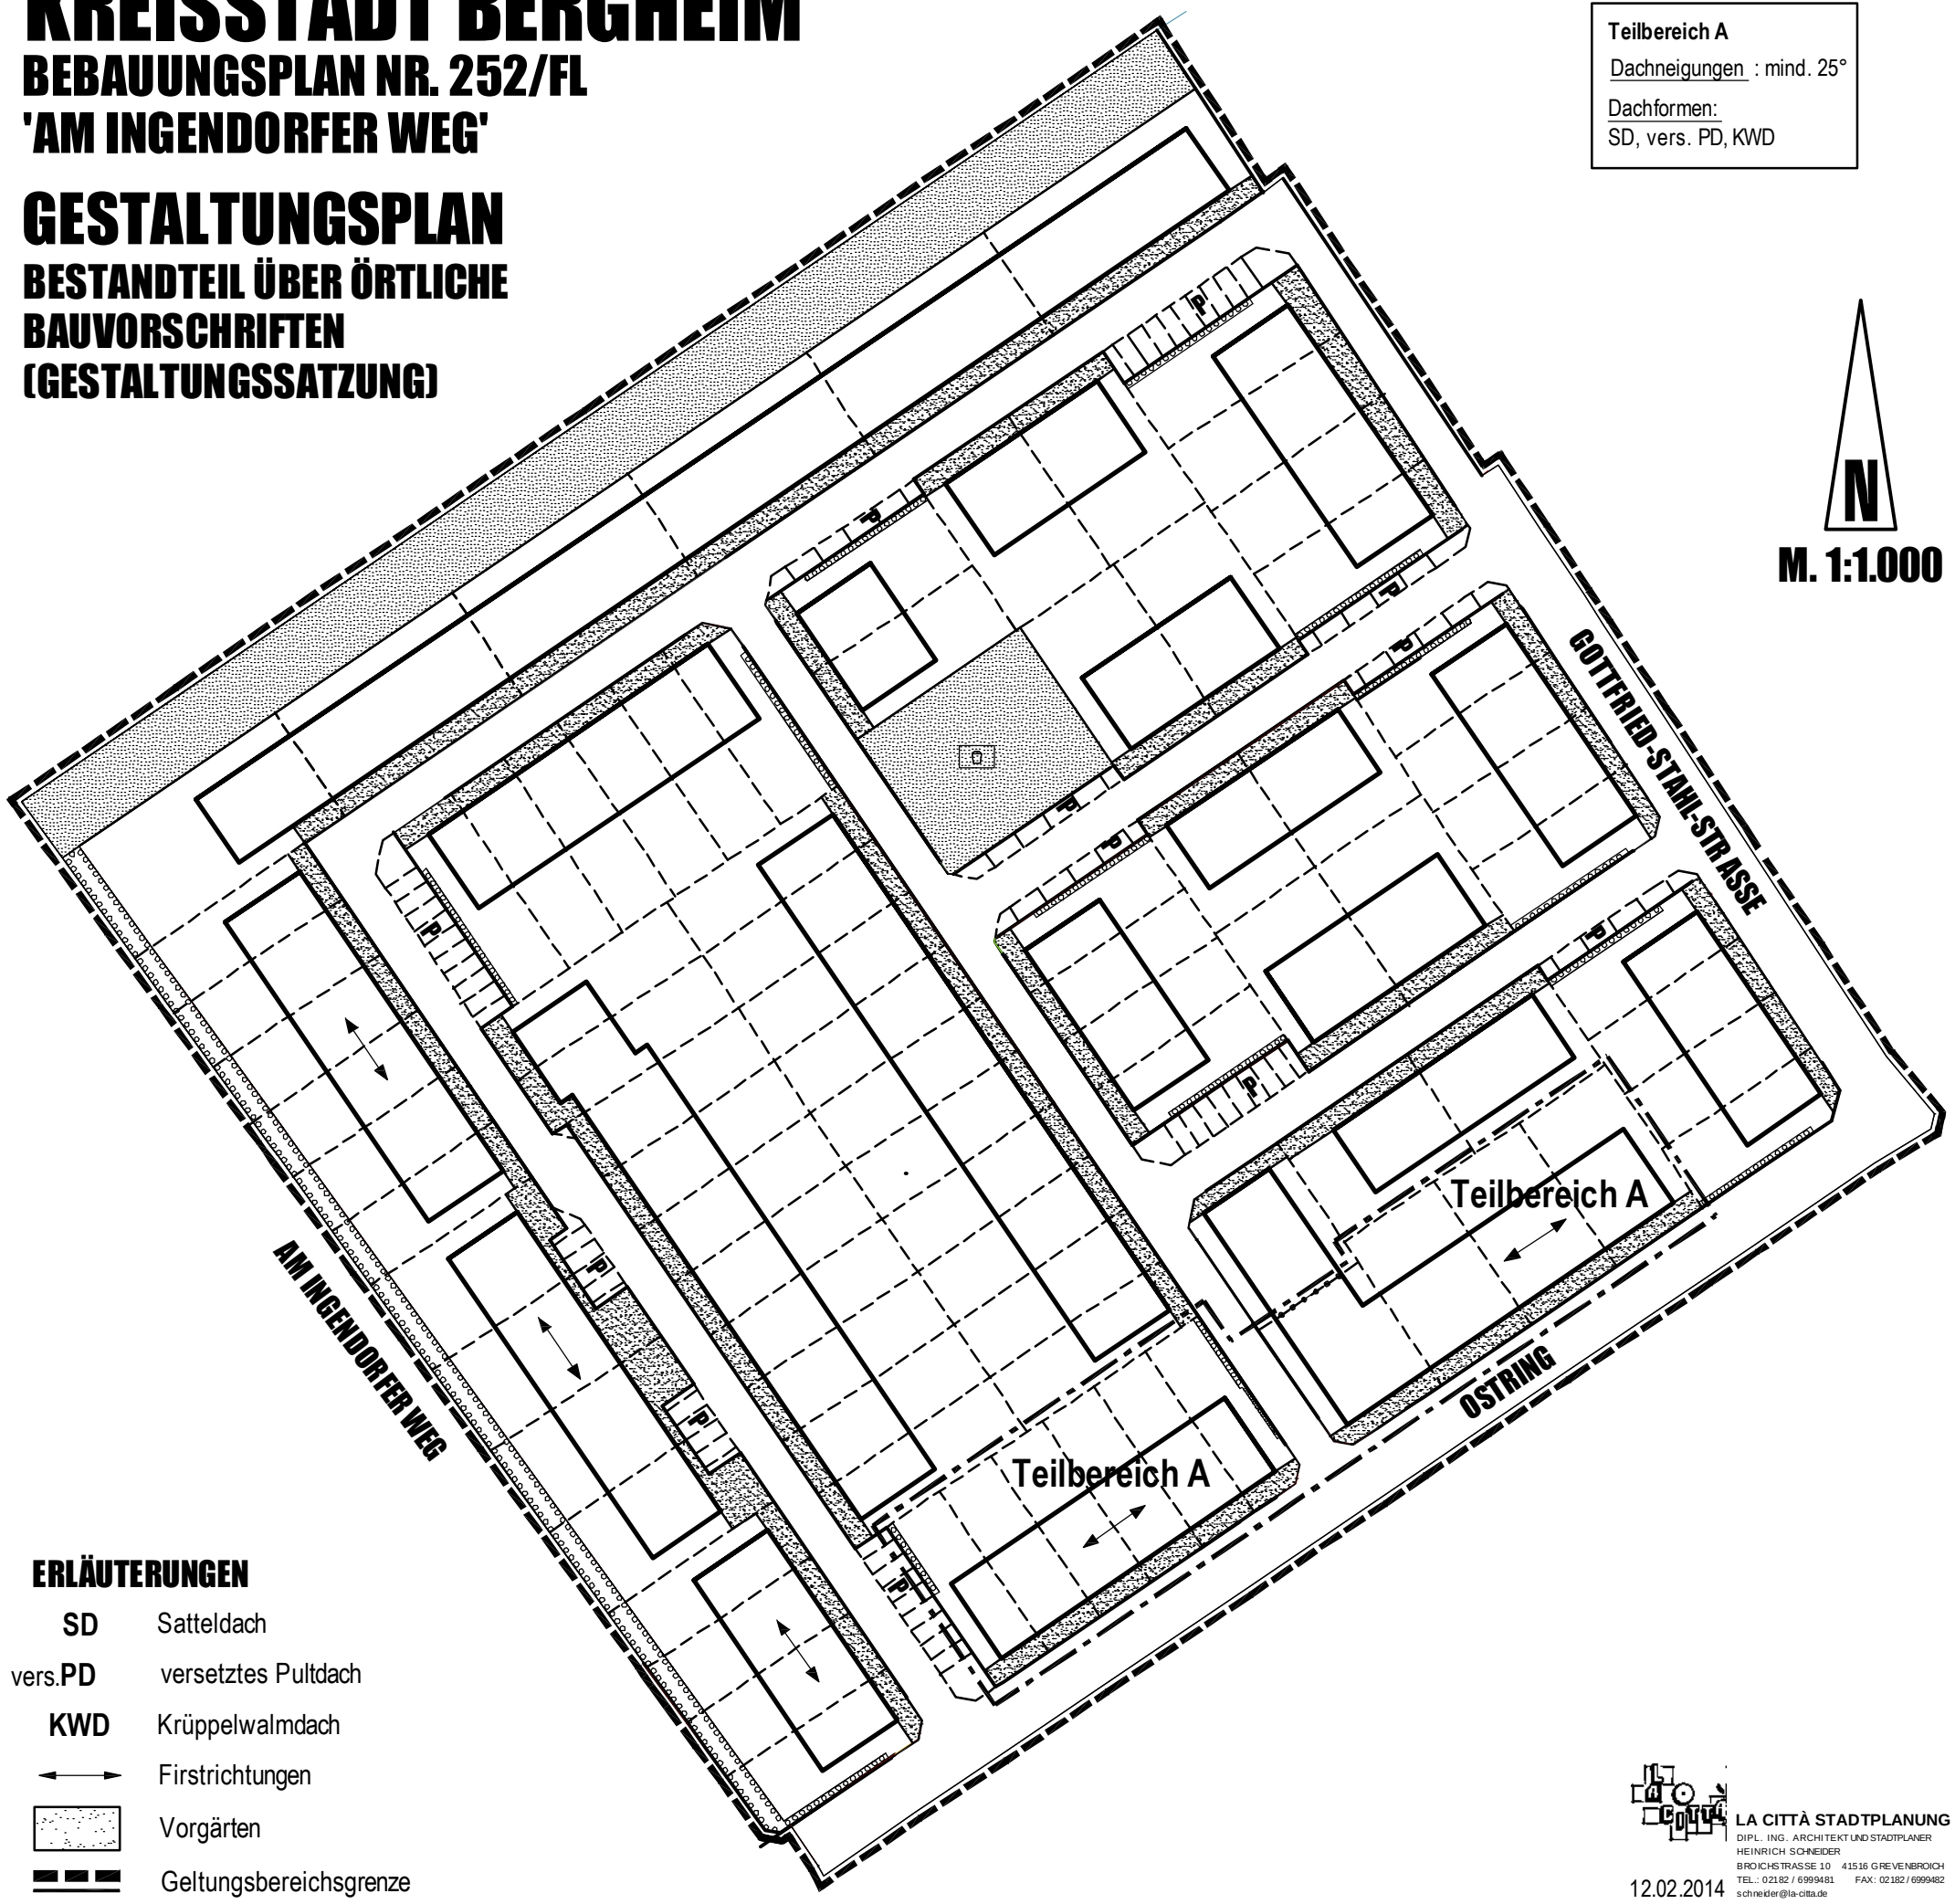

ERLÄUTERUNGEN

SD Satteldach

vers.**PD** versetztes Pultdach

KWD Krüppelwalmdach

Firstrichtungen

Vorgärten

Geltungsbereichsgrenze

12.02.2014

LA CITTÀ STADTPLANUNG
DIPL. ING. ARCHITEKT UND STADTPLANER
HEINRICH SCHNEIDER
BROICHSTRASSE 10 41516 GREVENBROICH
TEL.: 02182 / 6999481 FAX: 02182 / 6999482
schneider@la-citta.de