
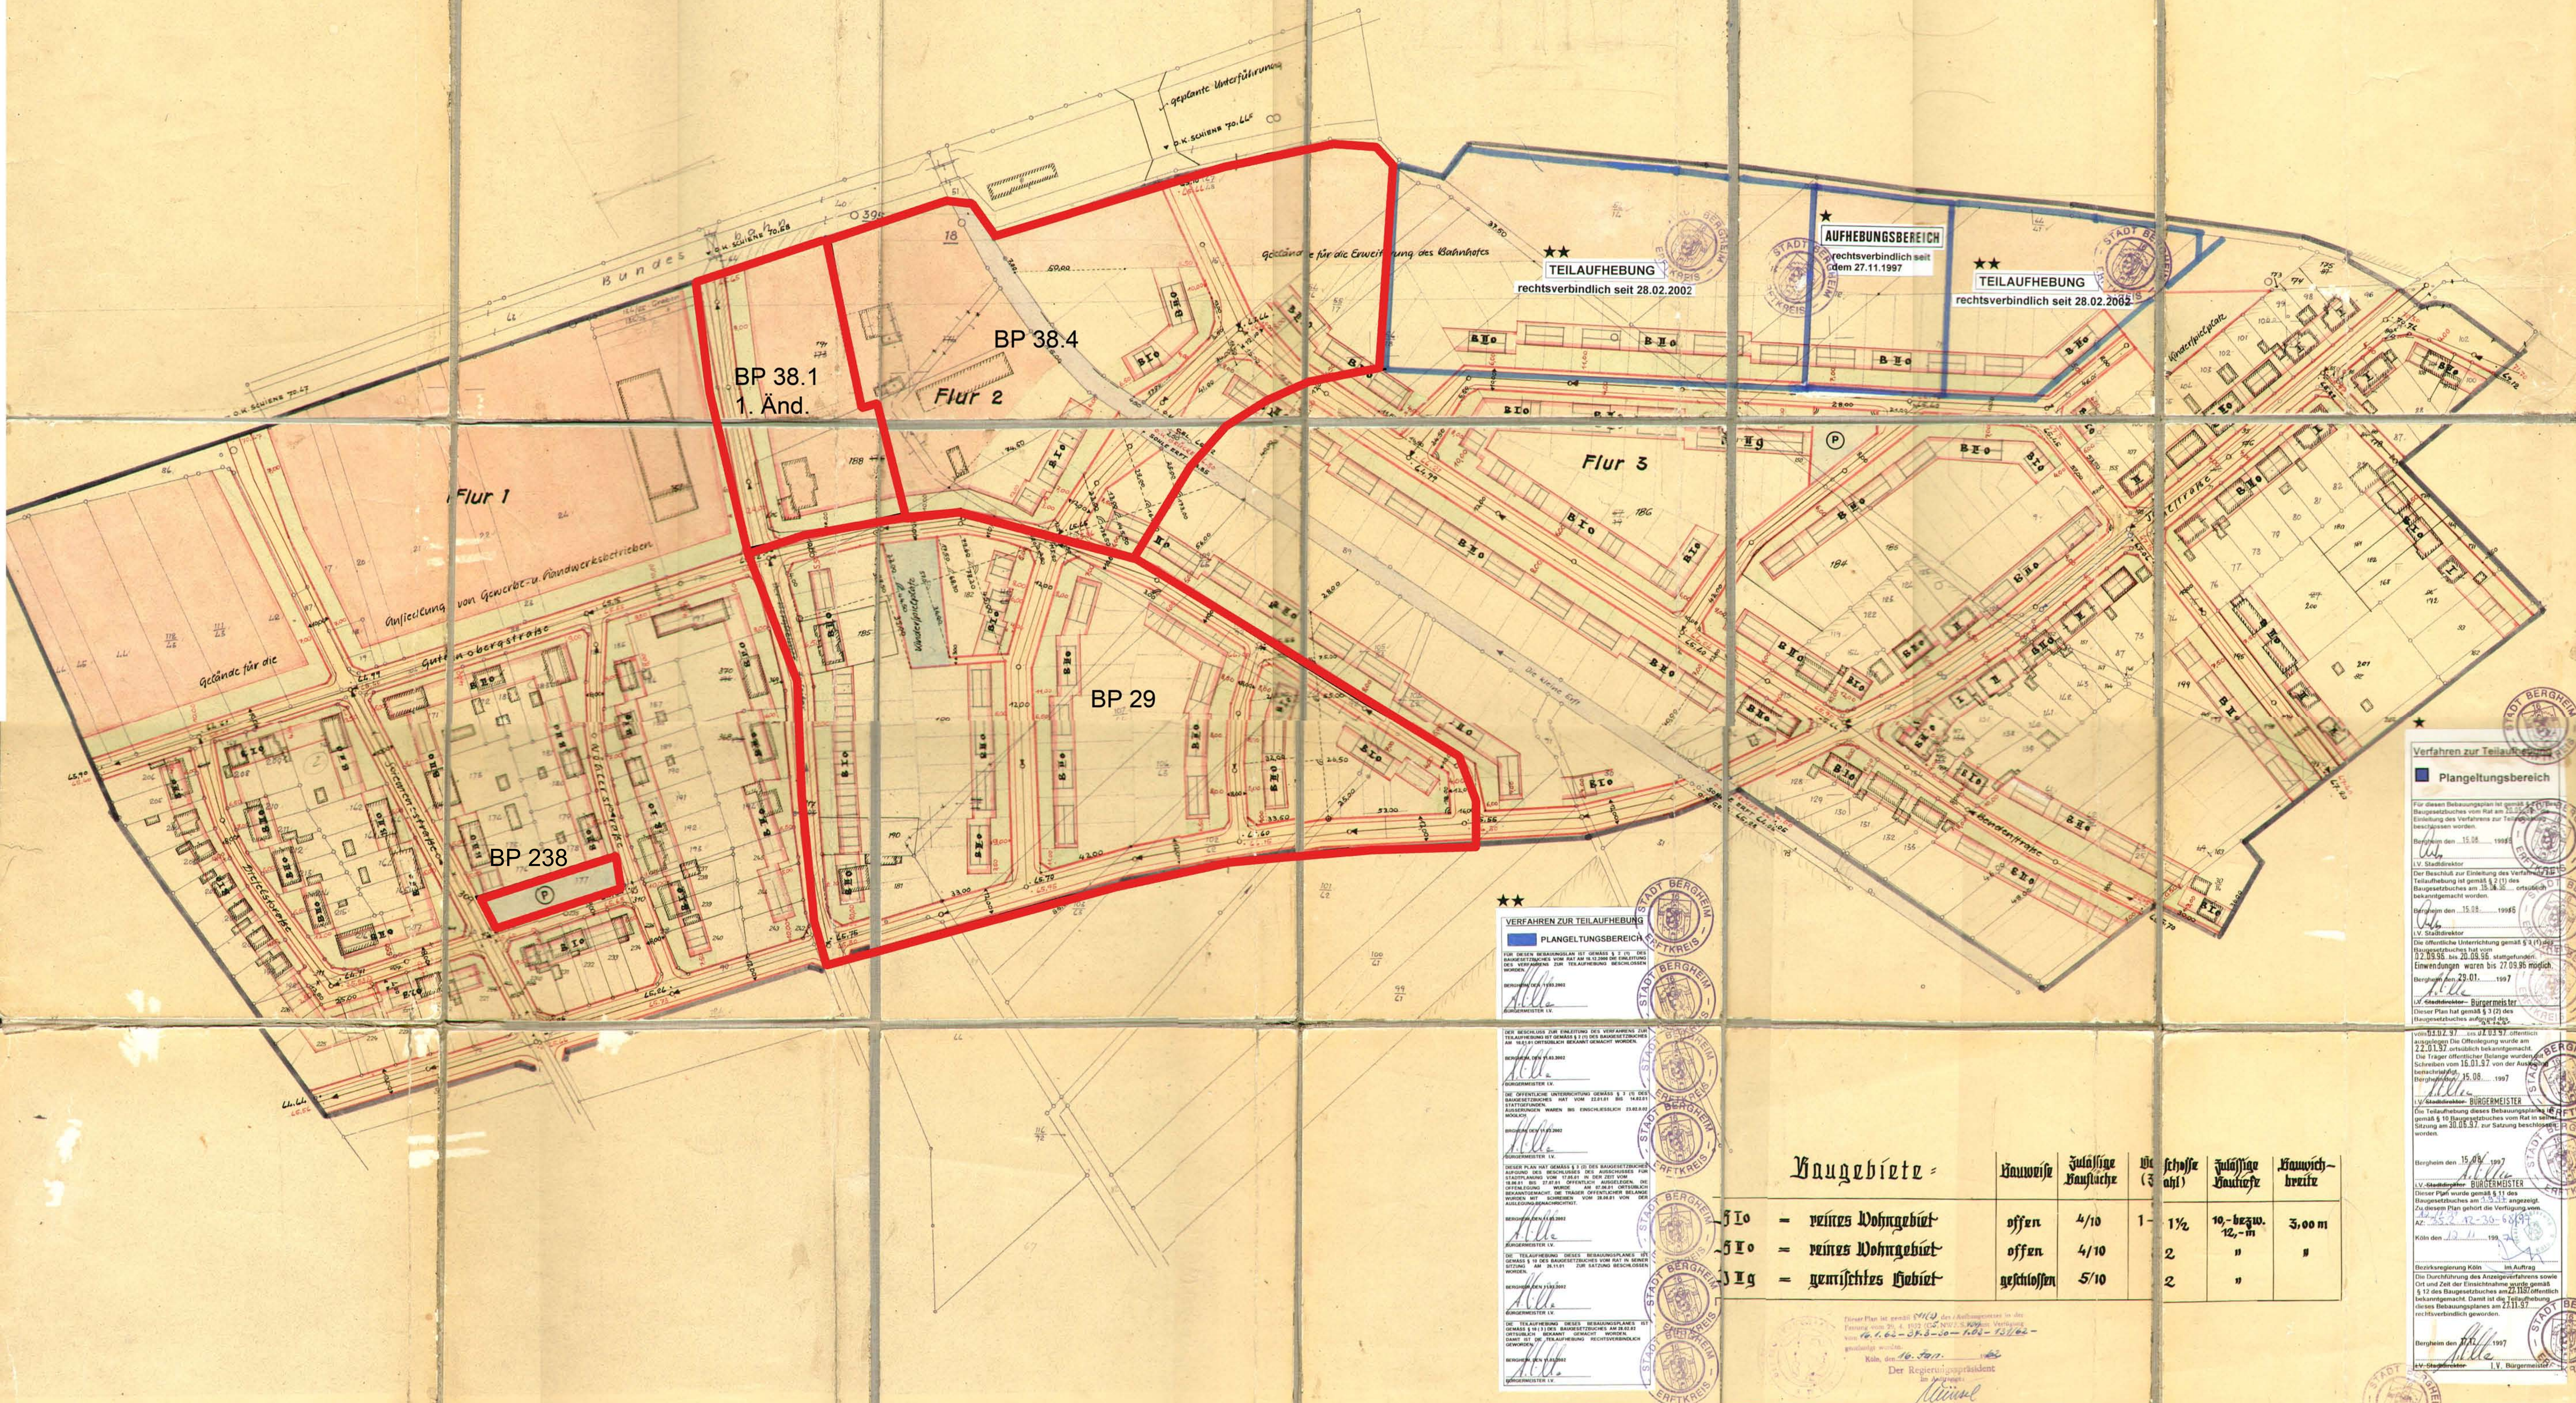
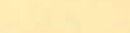


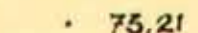

Gemeinde Bergheim/Erft
Durchführungsplan Nr. 1
A Fluchtlinien, B Erschließung, C Bauzonen, D Gestaltgung
Gemarkung Bergheim, Flur 1, 2 u. 3
M. 1:1000
Auf dem beifügigen
Band ergänzt
Bergheim, 1902

Gebäudebestand  Wohngebäude vorhanden I Geschosshöhe Hö Art der Bebauung	Grenzen, Fluchten und Gullinien  Flurgrenze  Flurstücks- und Eigentumsgrenze  Grenze des Plangebietes  neue Fluchtlinie  neue Gullinie (vorne)  neue Gullinie (hinten) ☐ öffentl. Verkehrsflächen (Straßen) ☐ öffentl. Grünflächen ☐ private Grünflächen (Vorgärten)	Verkehrsflächen  öffentl. Verkehrsflächen (Straßen)  öffentl. Grünflächen  private Grünflächen (Vorgärten)  Straßenkanal (Mischwasser)  Straßenkanal (Regenwasser)  alte Höhe (Terrain)  neue Höhe (Straße)  Festlegung von Fluchtlinien   	Signaturen Dieser Plan ist gemäß § 11(1) des Aufbaugesetzes in der Fassung vom 29.4.1952 (B.S. N. W. 5.454) durch Beschluß vom 29.4.1952 (B.S. N. W. 5.454) der Stadt Berlin aufgestellt. Amtsdirektor  Amtsoberbauführer  Dieser Plan hat gemäß § 1(1) des Aufbaugesetzes in der Fassung vom 29.4.1952 (B.S. N. W. 5.454) der Stadt Berlin aufgestellt. Amtsdirektor  Amtsoberbauführer  Gemäß § 11(2) des Aufbaugesetzes in der Fassung vom 29.4.1952 ist mit der Fassung vom 26.3.1962 die Genehmigung zu diesem Plan erteilt worden. Der Regierungspräsident 	Streifenbreite  Straßenbreite   
---	--	---	--	---