

# STADT BERGHEIM (ERFT)


## BEBAUUNGSPLAN 32/Bm

M. 1:500

GEMARKUNG ZIEVERICH FLUR 4

4. ÄNDERUNG  
1. AUSFERTIGUNG

### OFFENLEGUNGSEXEMPLAR

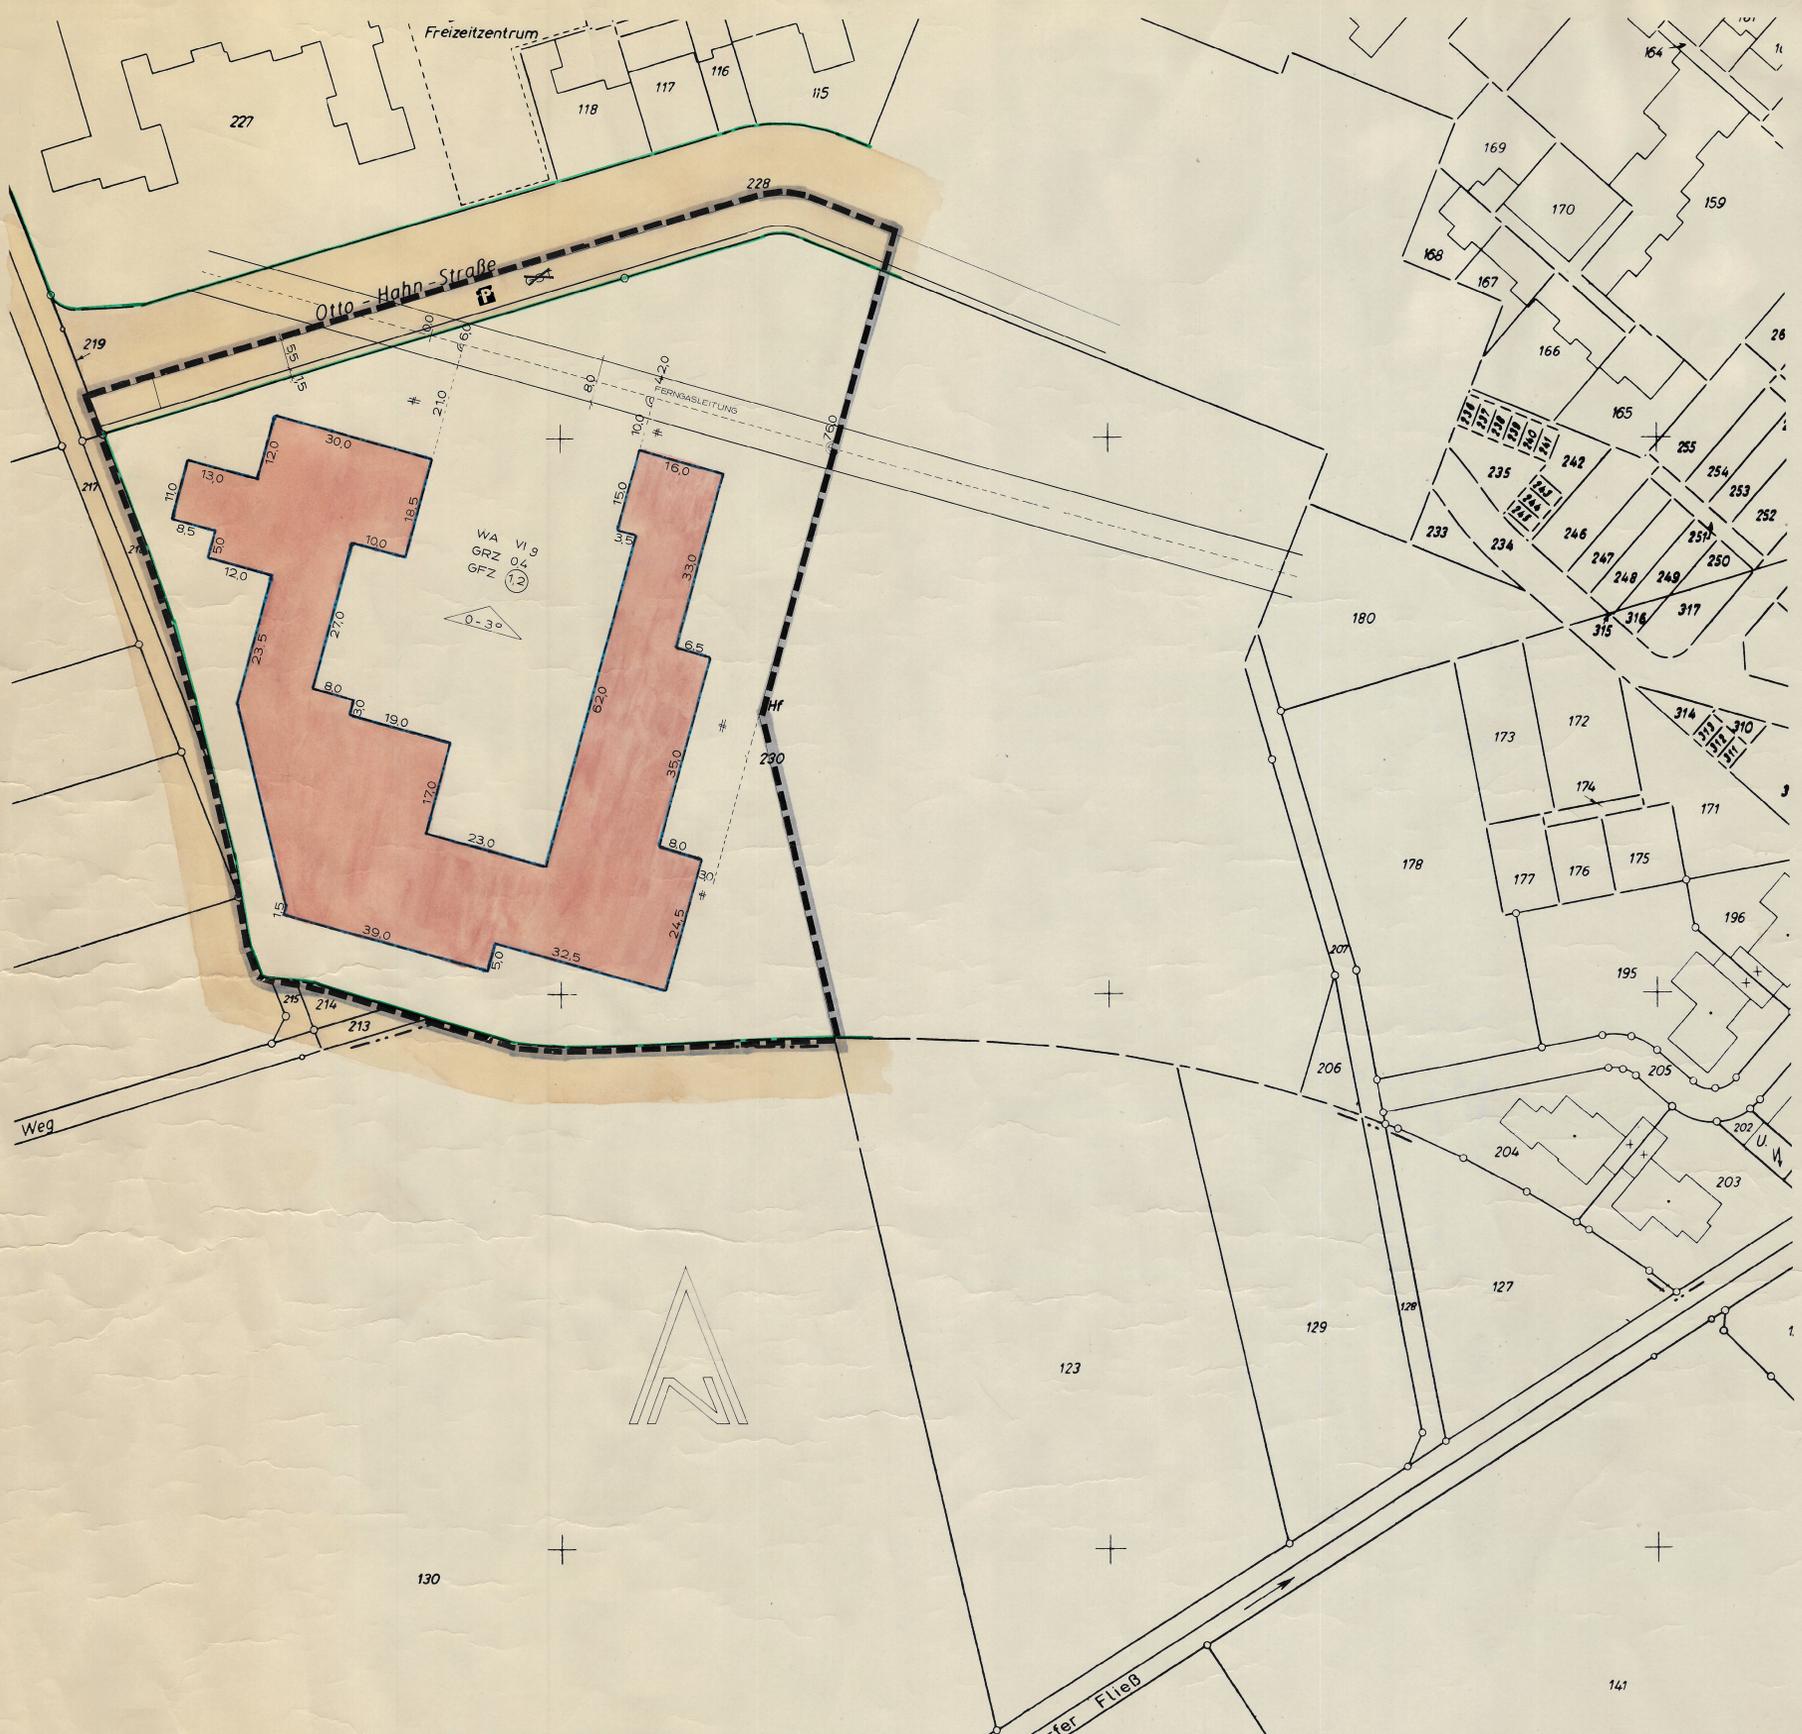

DUO ZUM BBAUG ES GILT DIE BAUNOV VOM 26.11.1968 (BUNDEGESETZBLATT I S. 1237 II) ALS ANRECHENBARE GRUNDSTÜCKSFLECHEN GELTEN DIE VORHANDENEN EIGENTUMSVERHÄLTNISSE INNERHALB DES PLANSTELLUNGSGEBIETS

FESTLEGUNGEN		GRUNDFLECHEN	
	ÜBERBAUBARE GRUNDSTÜCKSFLECHEN		BAUGRENZE
	WA ALLEM. WOHNGEBIET		STRASSENBEGRENZUNGSLINIE
	STRASSENVERKEHRSFLÄCHE		GRENZE DES RÄUML. GELTUNGSBEREICHS DES BEBAUUNGSPL.
	ÖFFENTL. PARKFLÄCHE		DACHNEIGUNG
	FLÄCHEN FÜR GEMEINBEDARF		GESCHLOSSENE BAUWEISE
	GRZ GRUNDFLÄCHENZAHL		GESCHOSSFLÄCHENZAHL
	GFZ GESCHOSSFLÄCHENZAHL		HOCHSTGRENZE ZAHL DER VOLLGESCHOSSE
	ZWANGEND		ZWANGEND

**BESONDERE TEXTLICHE FESTSETZUNGEN**

1. DIE STELLUNG DER GEBÄUDE ZUR BAULINIE, DIE EINTRAGENE FIRSTRICHUNG UND DIE ANGABE DER DACHNEIGUNG SIND VERBÄNDLICH.

2. VORGARTENGEFÄLLE MAX. 3%, SOCKELHÖHE MAX. 30 CM, BEZOGEN AUF FERTIGE STRASSE, DIE ZULÄSSIGE ZAHL DER VOLLGESCHOSSE IST ALSEITIG DURCH ENTSPRECHENDE ANSCHÜTTUNG ZWINGEND EINZUHALTEN.

3. ALS AUSSENWANDMATERIAL DER WOHNHÄUSER SIND ZULÄSSIG VERLENDUNG (NICHT GELB), NATURSTEIN, PUTZ ODER HOLZ. EINE KOMBINATION DIESER MATERIALIEN IST MÖGLICH, JEDOCH IST ABSTIMMUNG MIT DER NACHBARBEBAUUNG RATSAM.

4. GARAGEN MÜSSEN VON DER STRASSENBEGRENZUNGSLINIE EINEN ABSTAND VON MINDESTENS 5,0 M HABEN, DAS GILT AUCH WENN DAS MASS DER BAULINE WENIGER ALS 5,0 M BIS ZUR STRASSEHÖHE BETRÄGT. GARAGENGRUPPEN SIND EINHEITLICH ZU GESTALTEN. IM BEREICH WA SIND GARAGENGESCHOSSE ZULÄSSIG.

5. VORGARTENPFLANZUNGEN ALLES ART (MAUERN, ZAUNE, DICHTHE HECKEN U.S.W.) SIND UNZULÄSSIG. ABGRENZUNG ZUR STRASSE IST NUR MIT RASENKANTENSTEINEN (1,5x5 CM) ZULÄSSIG. GARAGENZUFÄHRTEN IN BETON ODER PLATTIERUNG ZUR NACHBARGARAGE NIVEAUGLEICH.

6. VORGARTENPFLANZUNGEN HINTER DER BAULINE MIT SPIEGELZAHL (1x3,10 M) ODER MASCHENRAHMENTZAHL (1x3,12 M) AN TÜR- EISENFÜSSEN (EINZELFUNDAMENTE) ZULÄSSIG. DAHINTER-GEPLANZTE LOCKERE HECKEN DÜRFEN EINE HÖHE VON 1,5 M NICHT ÜBERSCHREITEN.

7. AUF DEN NICHT ÜBERBAUBAREN GRUNDSTÜCKSFLECHEN SIND GEMÄSS § 23 (5) BAUNOV NEBENANLAGEN IM SINNE § 14 (1) BAUNOV AUSGESCHLOSSEN. ÜBERDICHTETE EINRICHTUNGEN ZU VER- UND ENTWASSERUNGSANLAGEN AUSSER STRASSENLEITUNGEN IN STRASSENNEHMUNGSBEREICHEN SIND UNZULÄSSIG.

8. ALS NICHT ÜBERBAUBARE FLÄCHEN NACH § 9 (1) (5) BBAUG GELTEN DIE AUSSERHALB DER DURCH BAULINIEN ODER -GRENZEN BEGRENZTEN PLANFLÄCHEN, SOWEIT SIE NICHT ANDERWEITIG FESTESETZUNGEN NACH § 9 BBAUG ENTHALTEN.

130

141

142

130

141

142

