

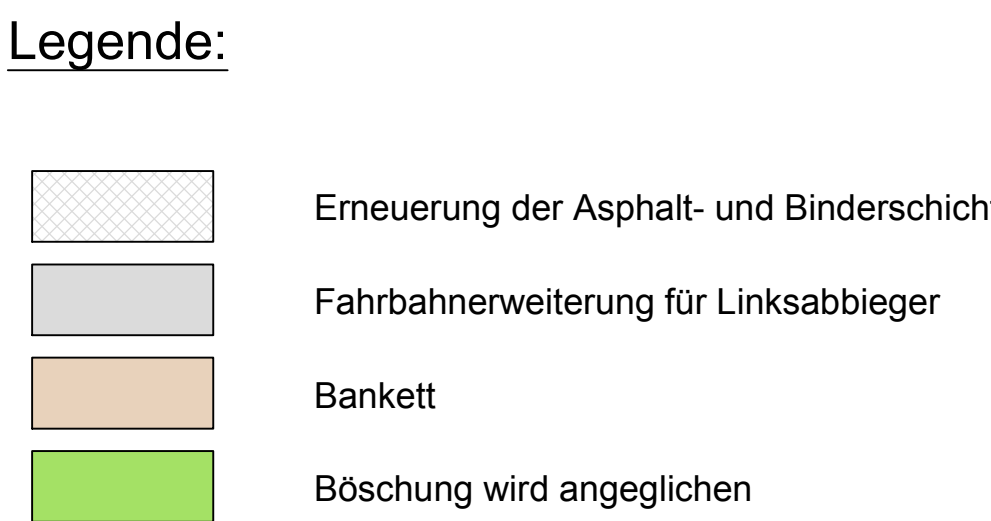


Straßenausbauplanung



L 213 und Wirtschaftsweg

zum Bebauungsplan Nr. 279/Glessen
„Glessener Mühlenhof“

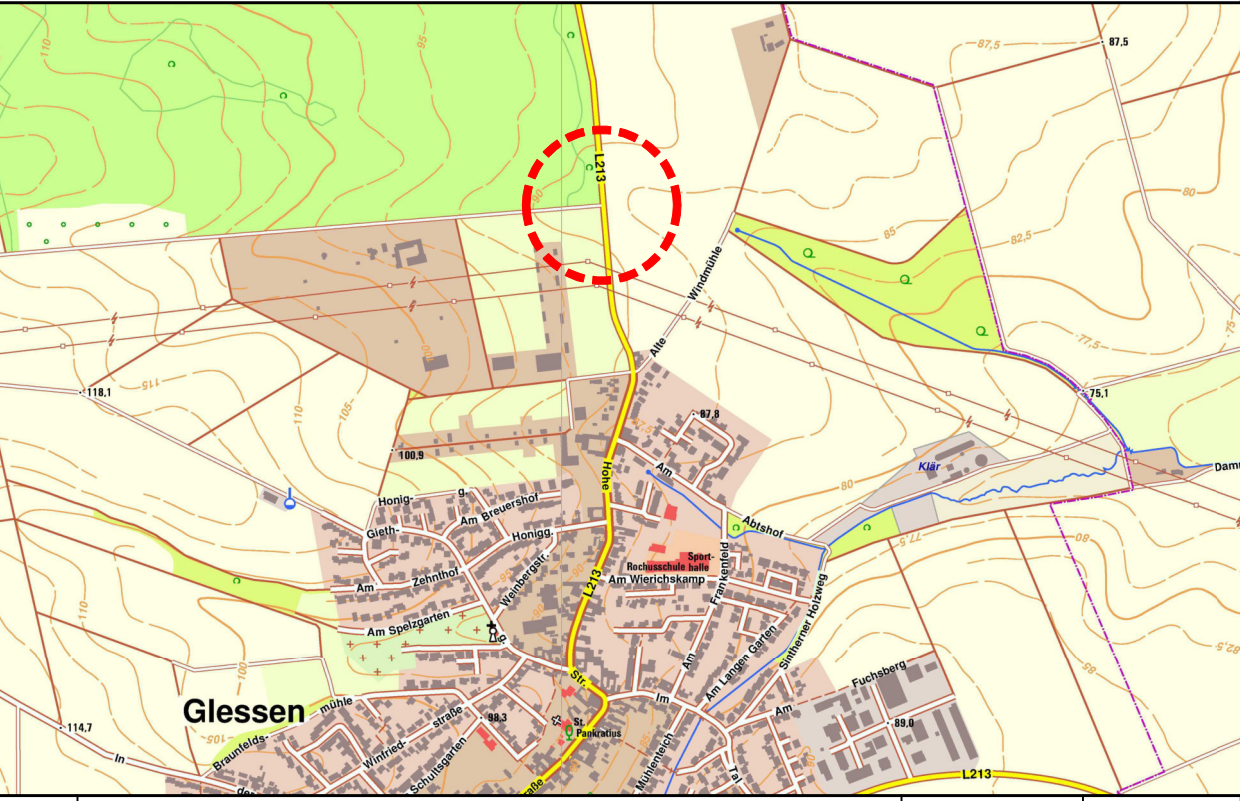

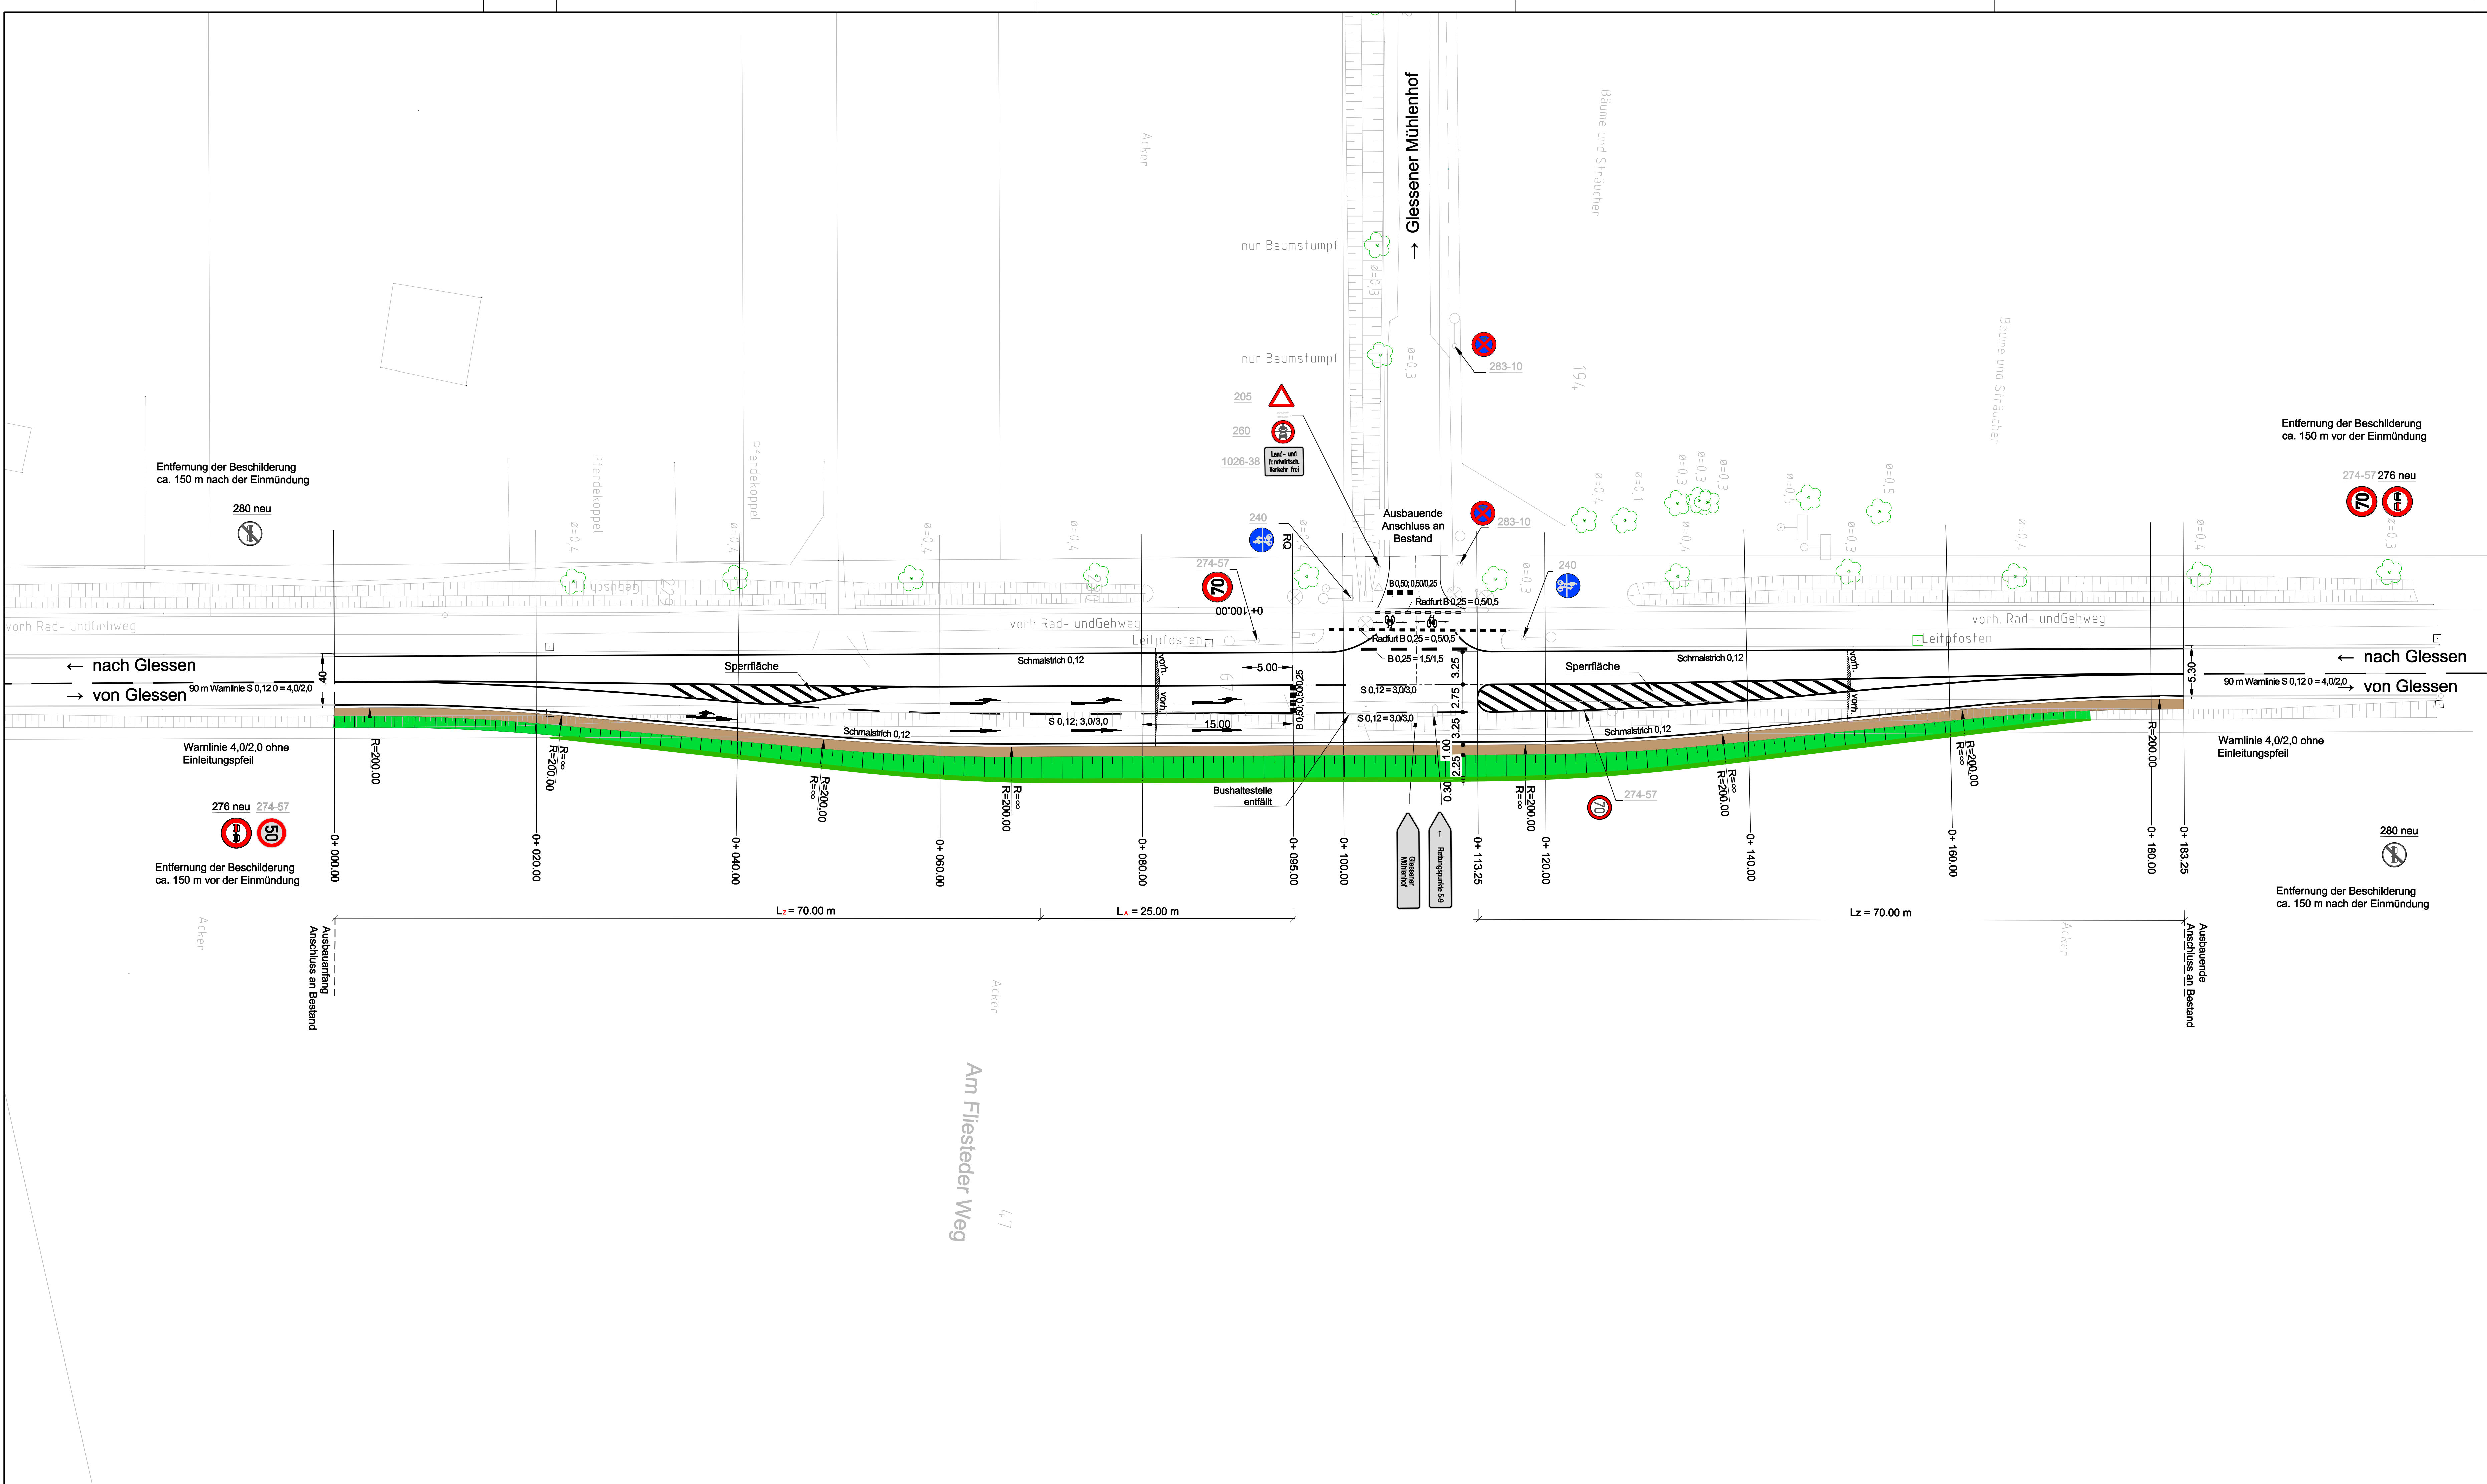












NR. ÄNDERUNG			DATUM	NAME
BAUHERR:			 Glessener Mühlenhof GbR Glessener Mühlenhof 1 50129 Bergheim - Glessen	
PROJEKT:			BLATT-NR.	LP 02
Stadt Bergheim - Glessen L213			PROJEKT-NR.	665
Linksabbiegspur zum Glessener Mühlenhof			MASSTAB	1: 250
Straßenbau			DATUM	27.05.2019
Markierungs- und Beschilderungsplan			GEZEICHNET	Petritsch
			BEARBEITET	Bendig
INGENIEURBÜRO BENDIG VBI Bahnhofstraße 2 53639 Königswinter Tel. 02223-28566, Fax. 02223-28567 E-mail: IB_Bendig@t-online.de				

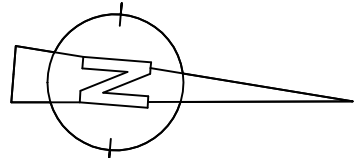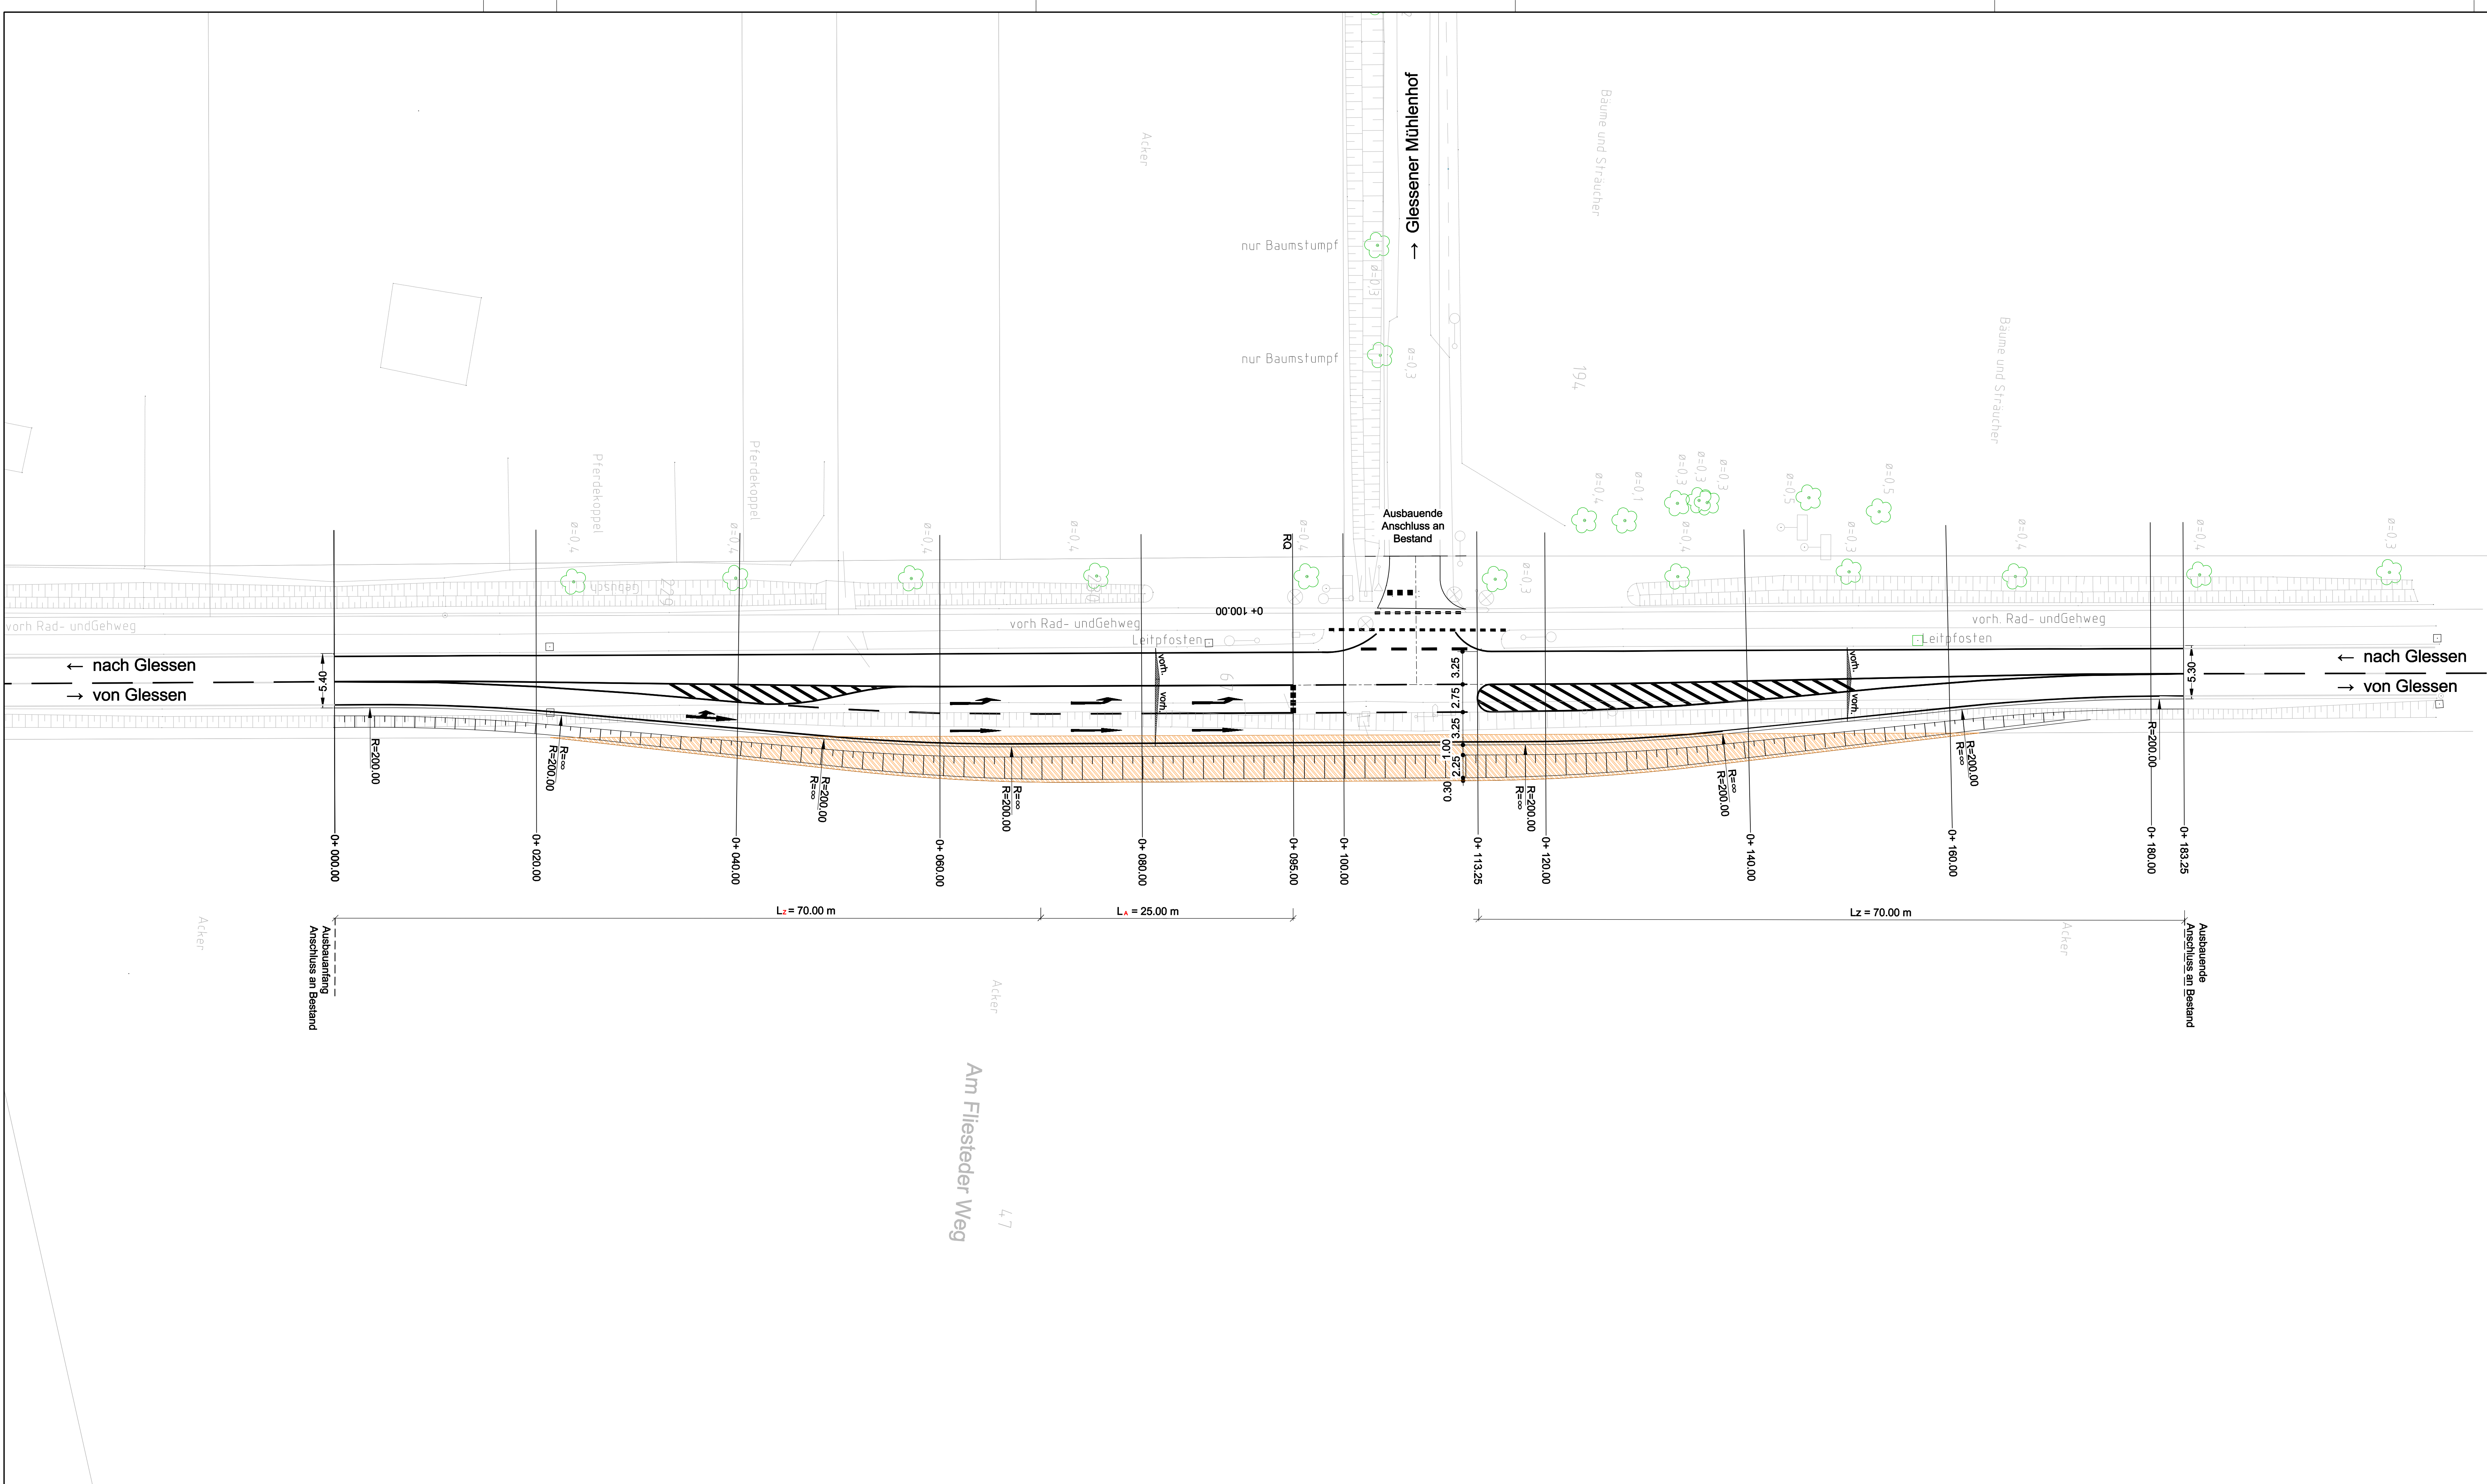

Legende:



Grunderwerb [463 m²]

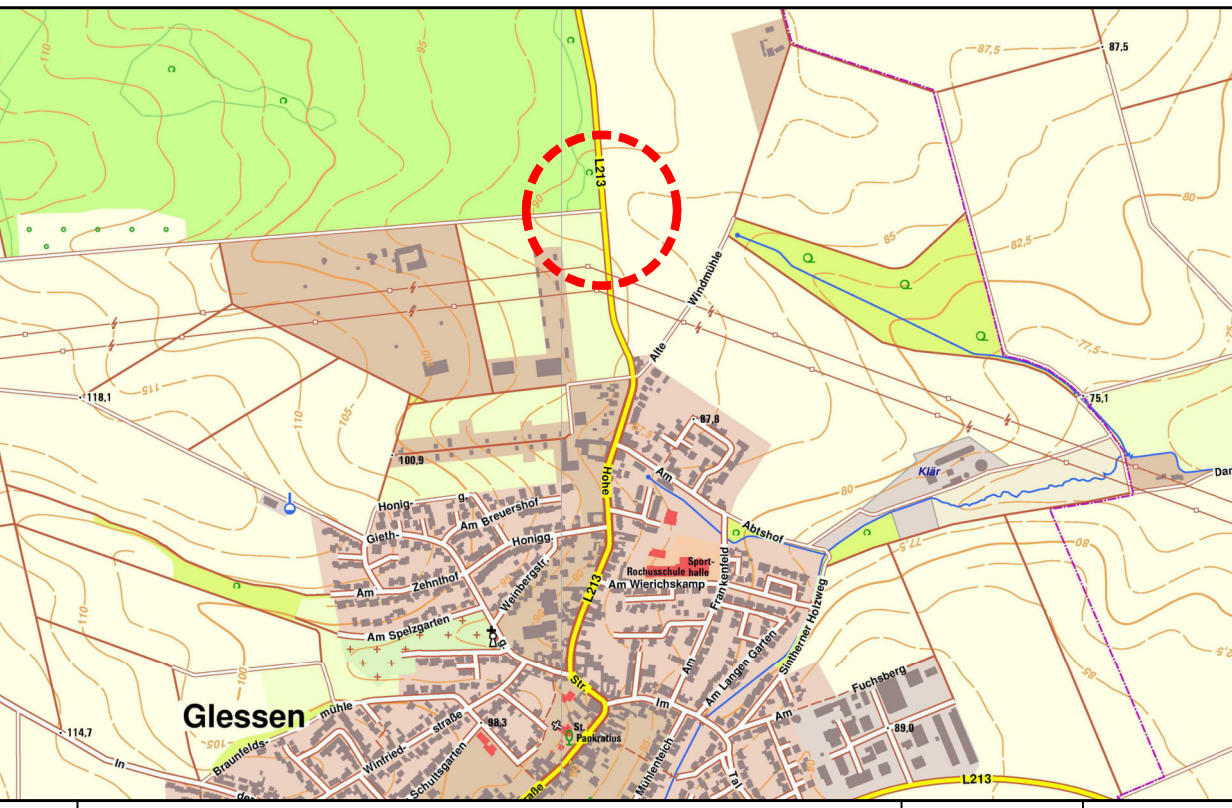

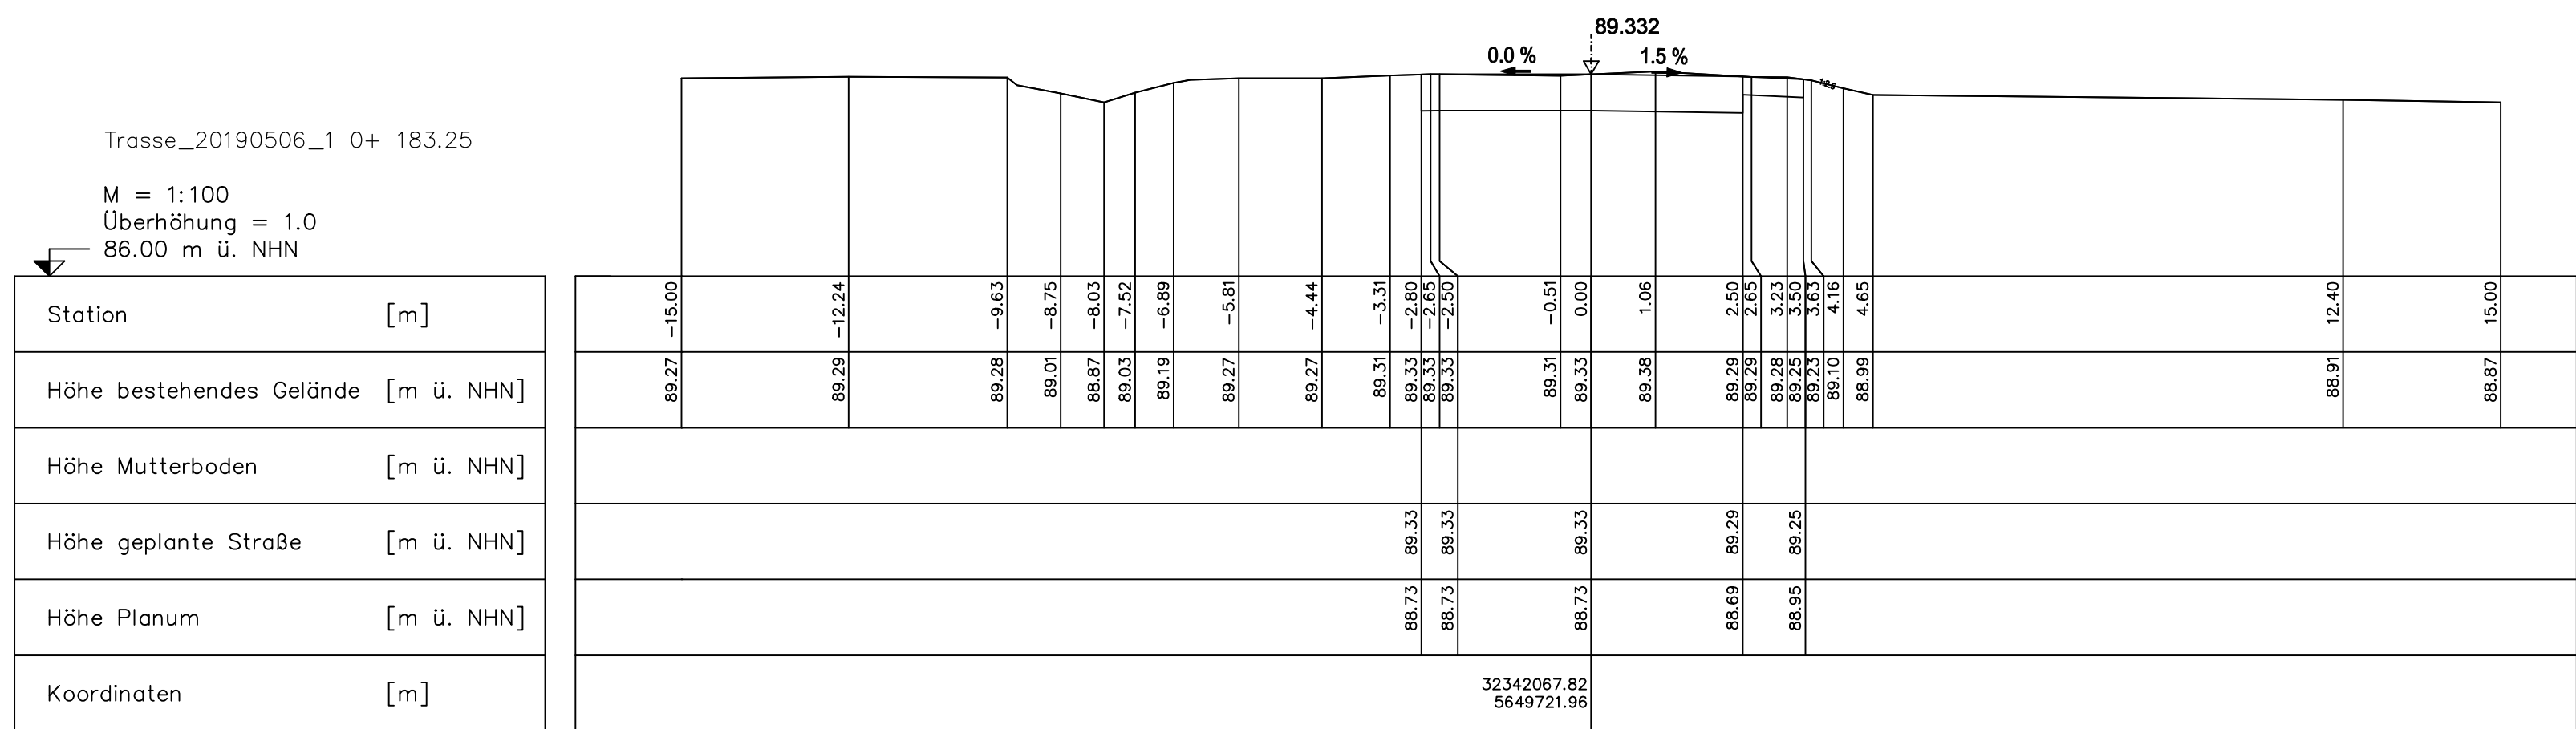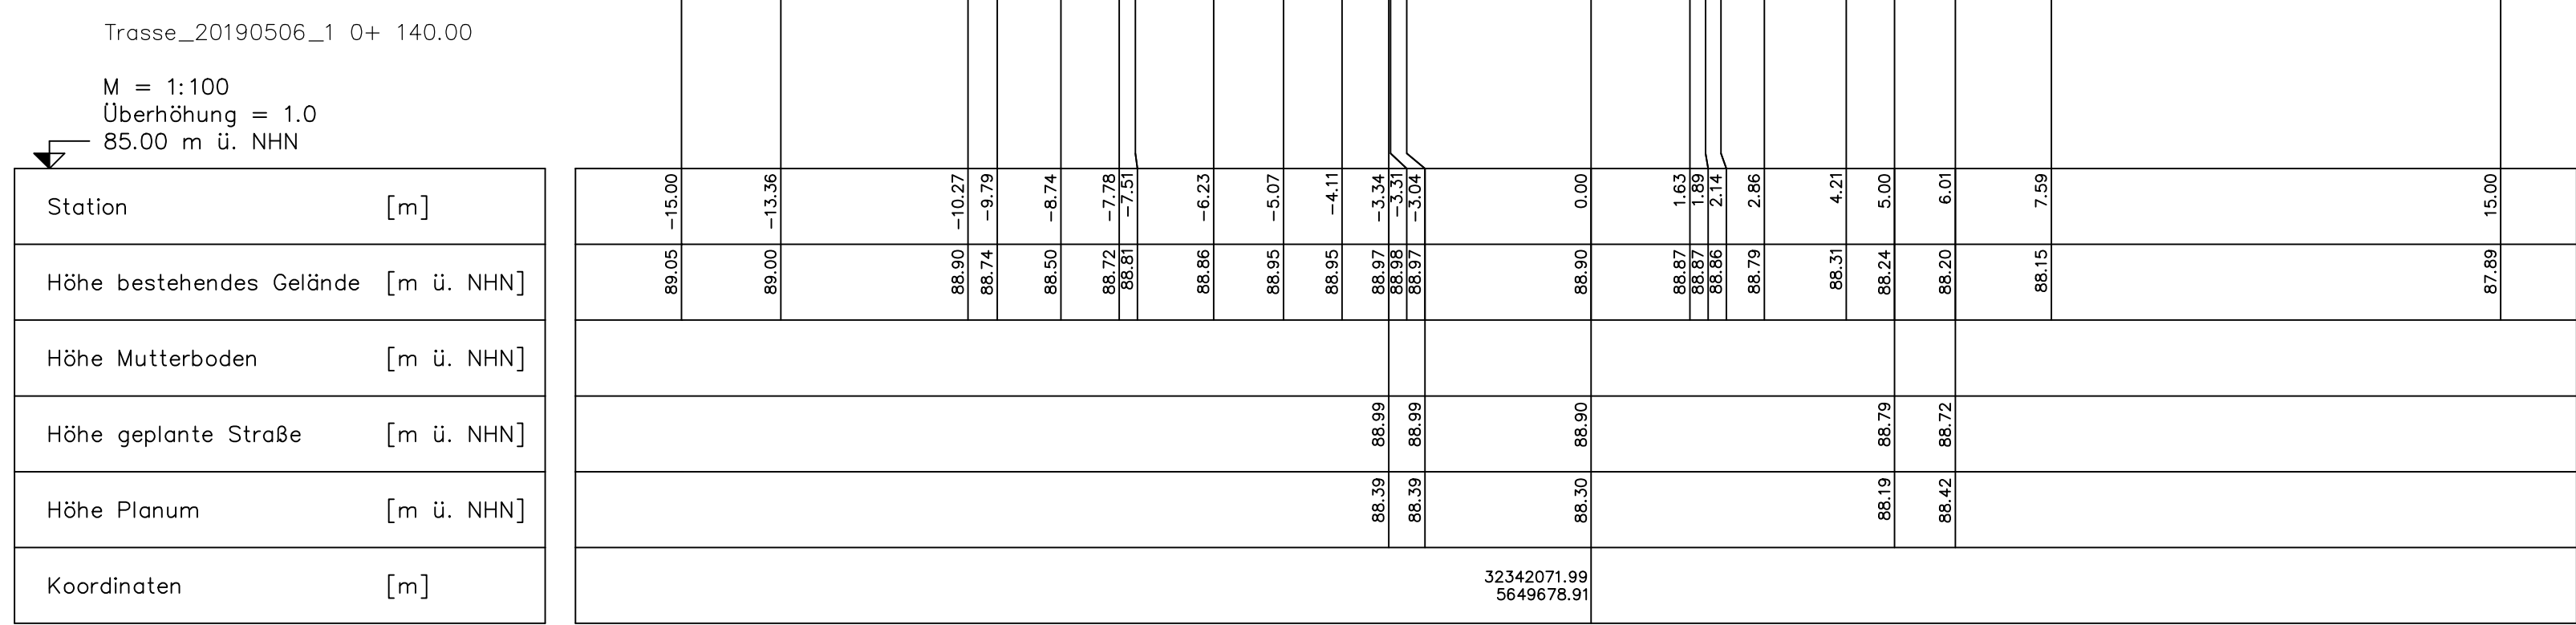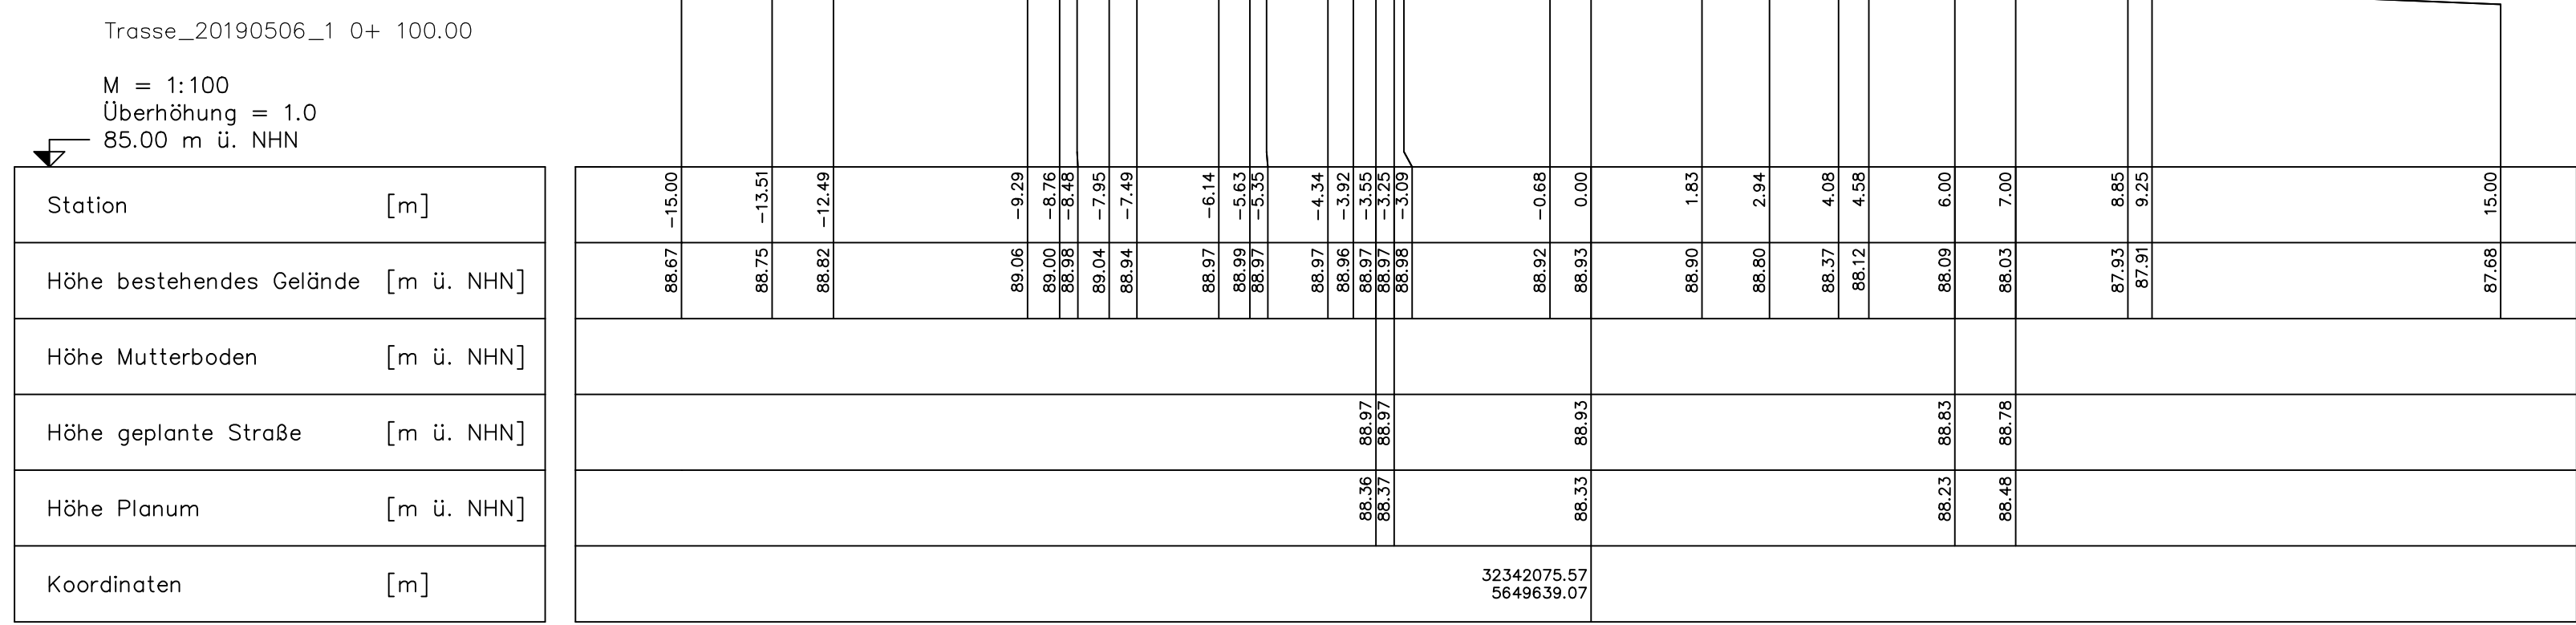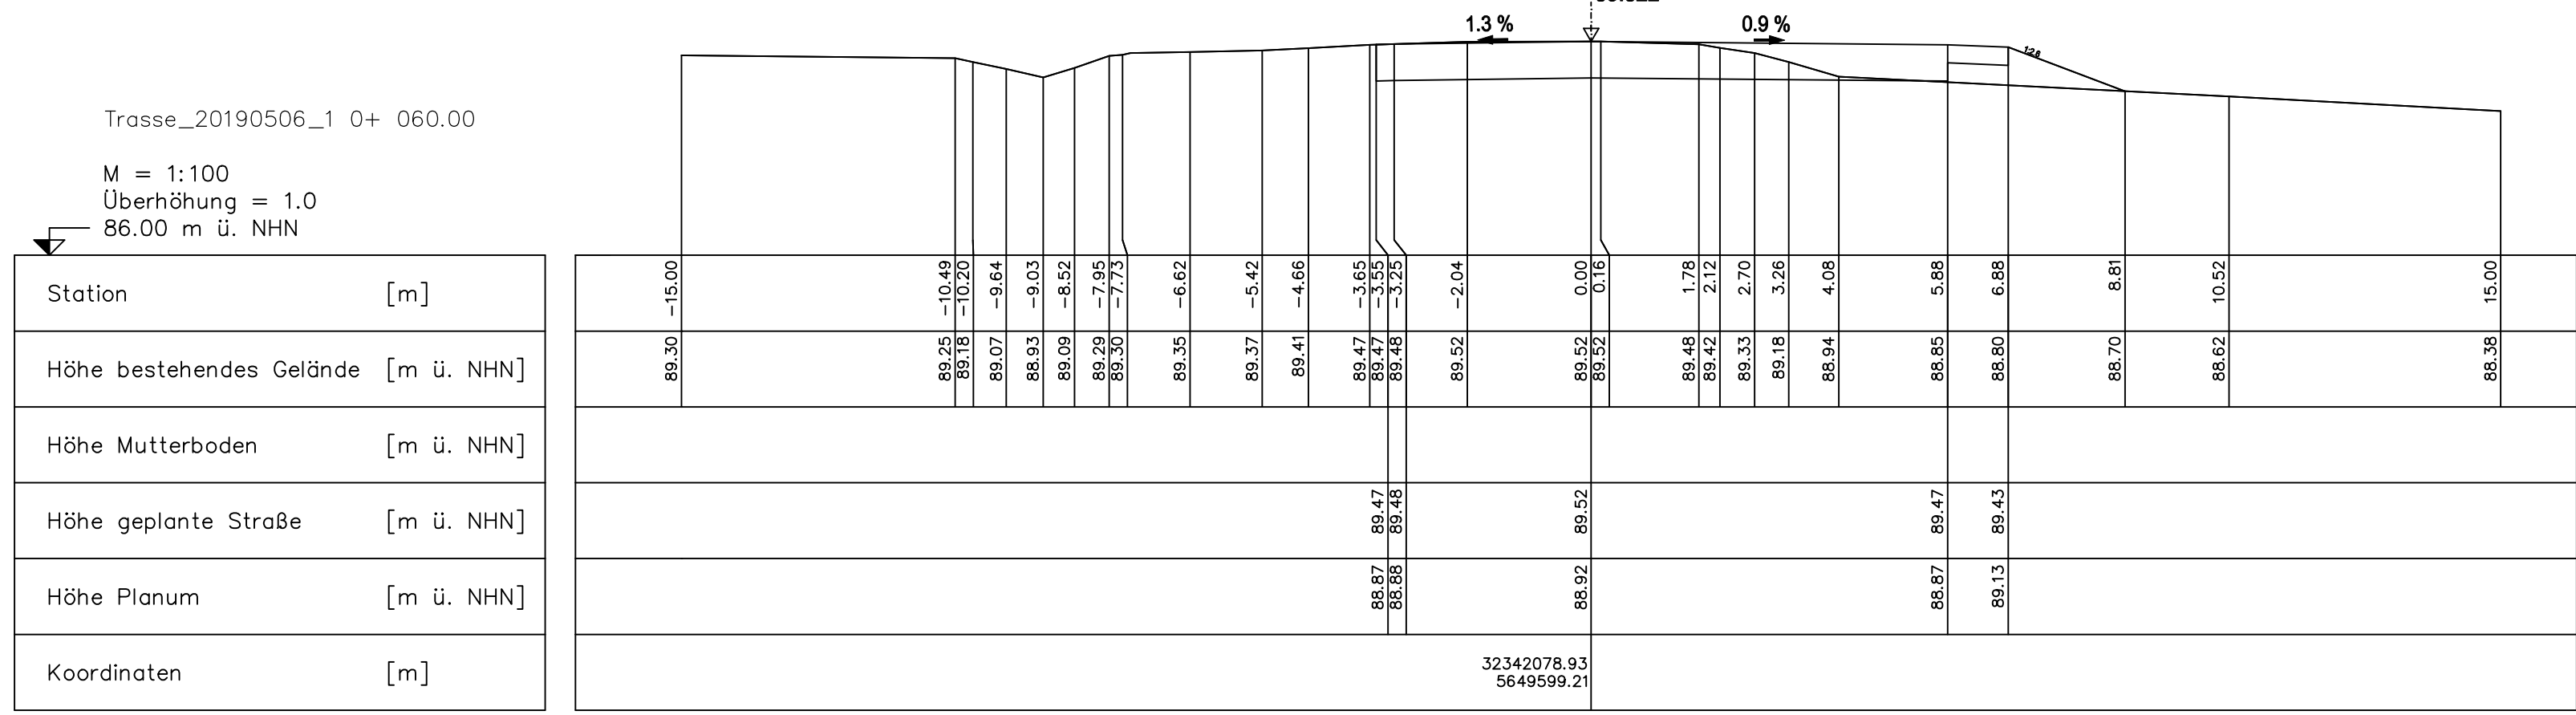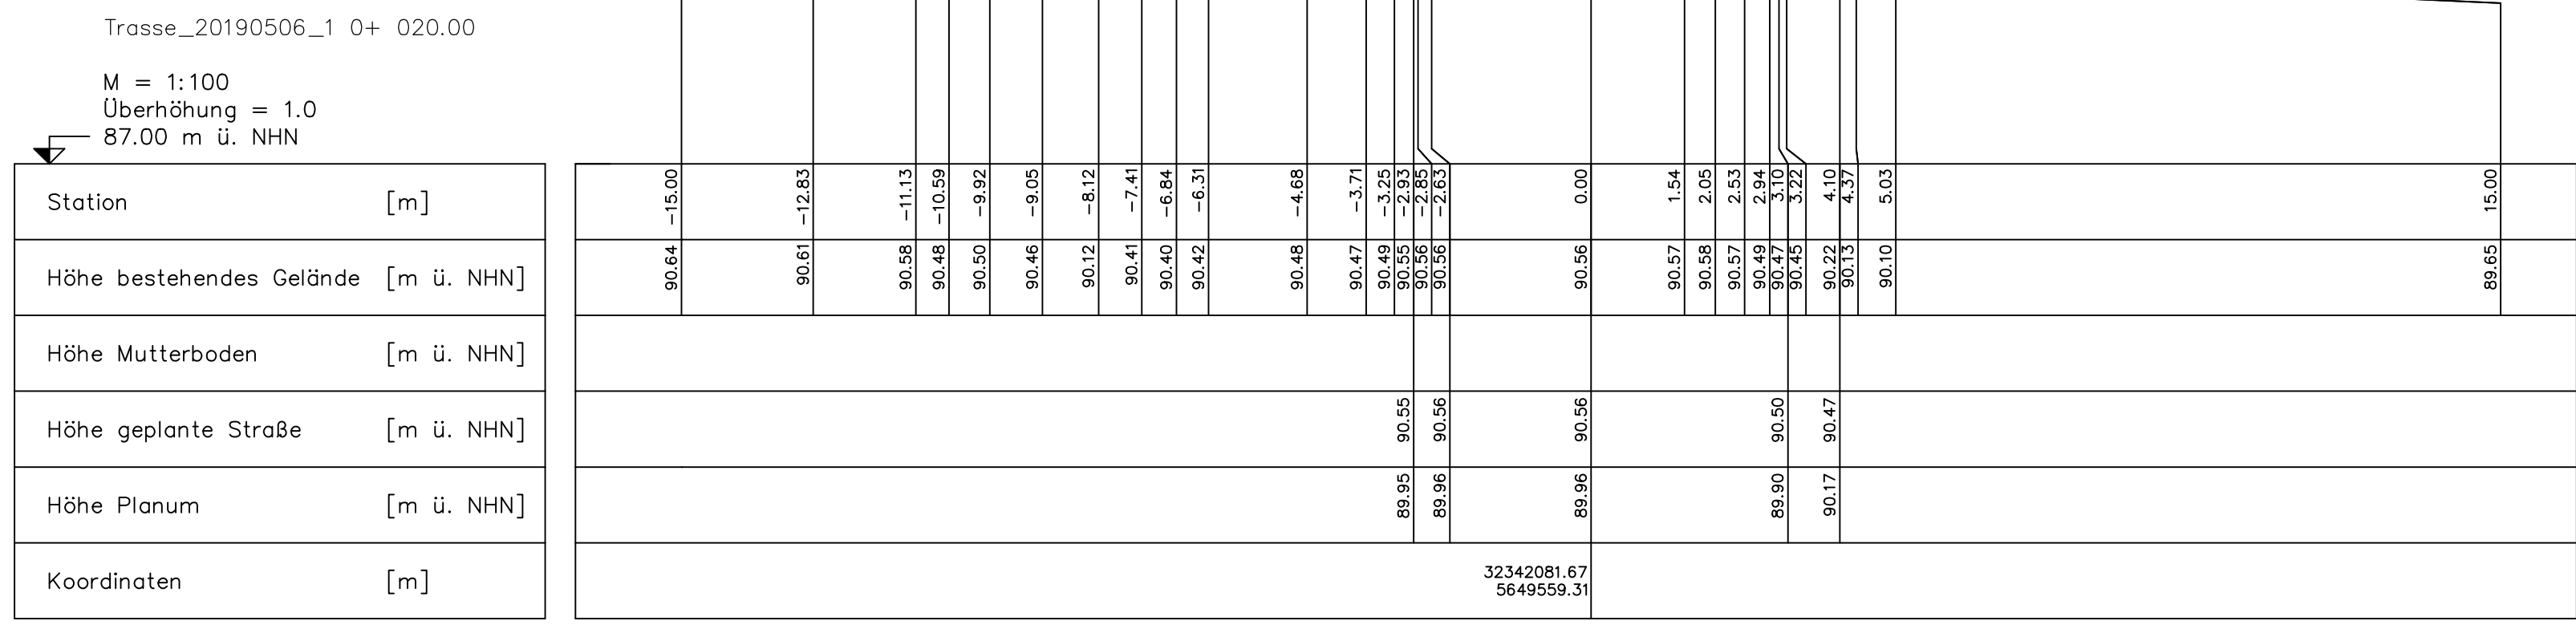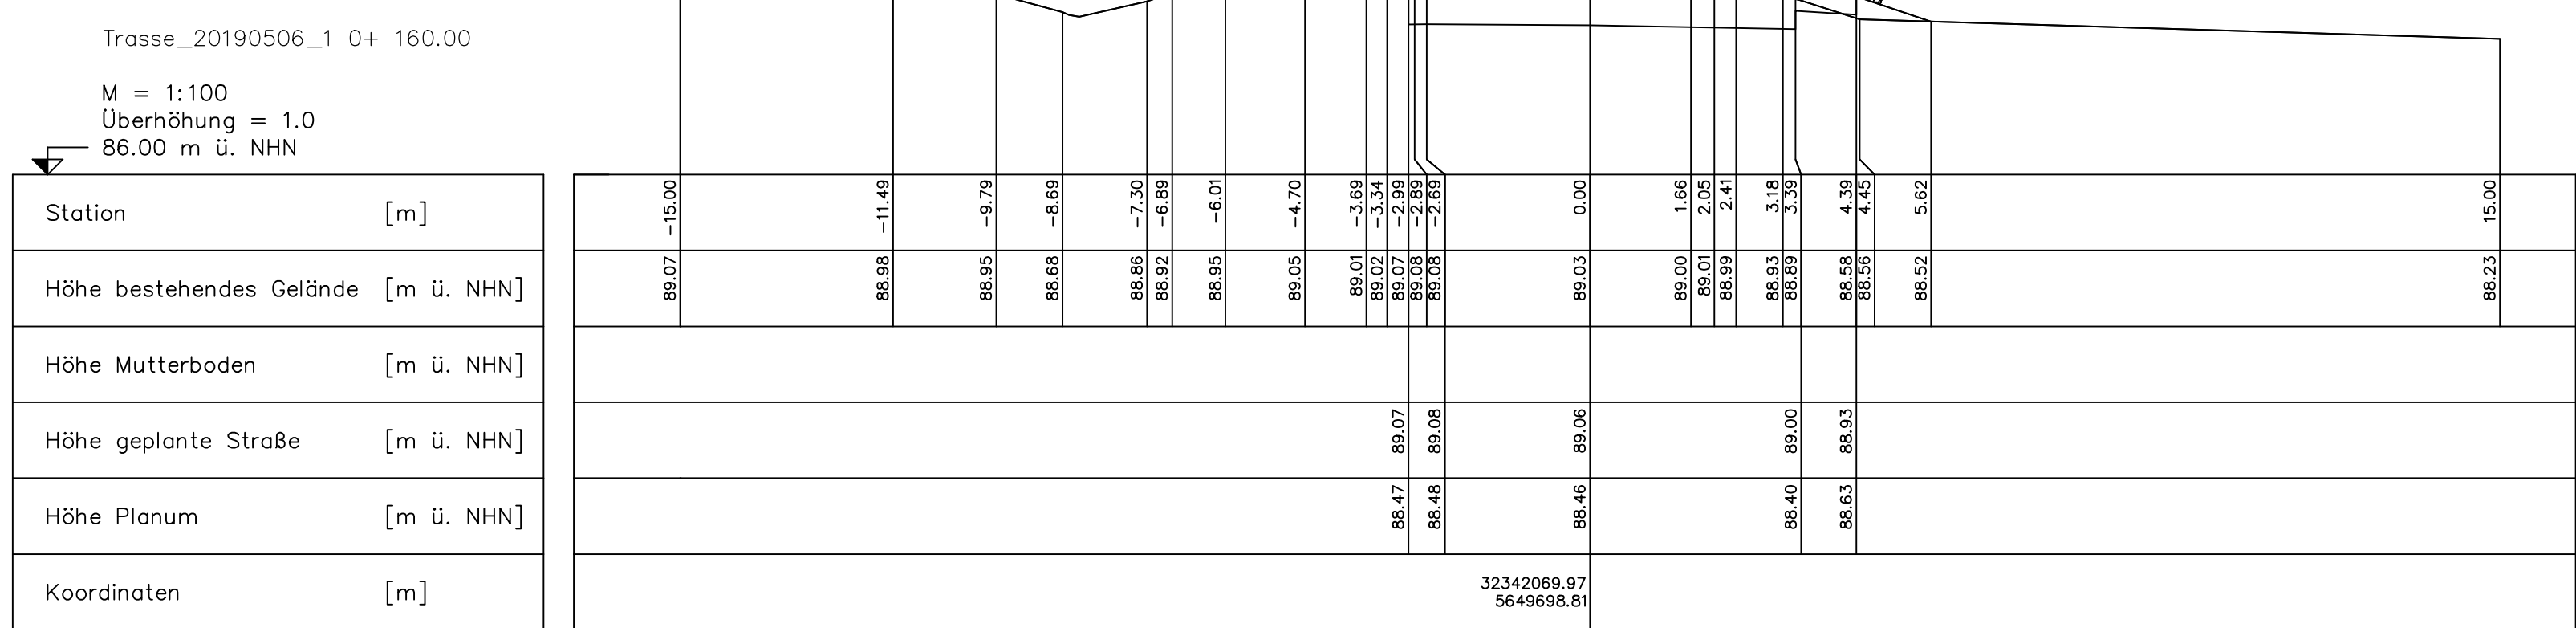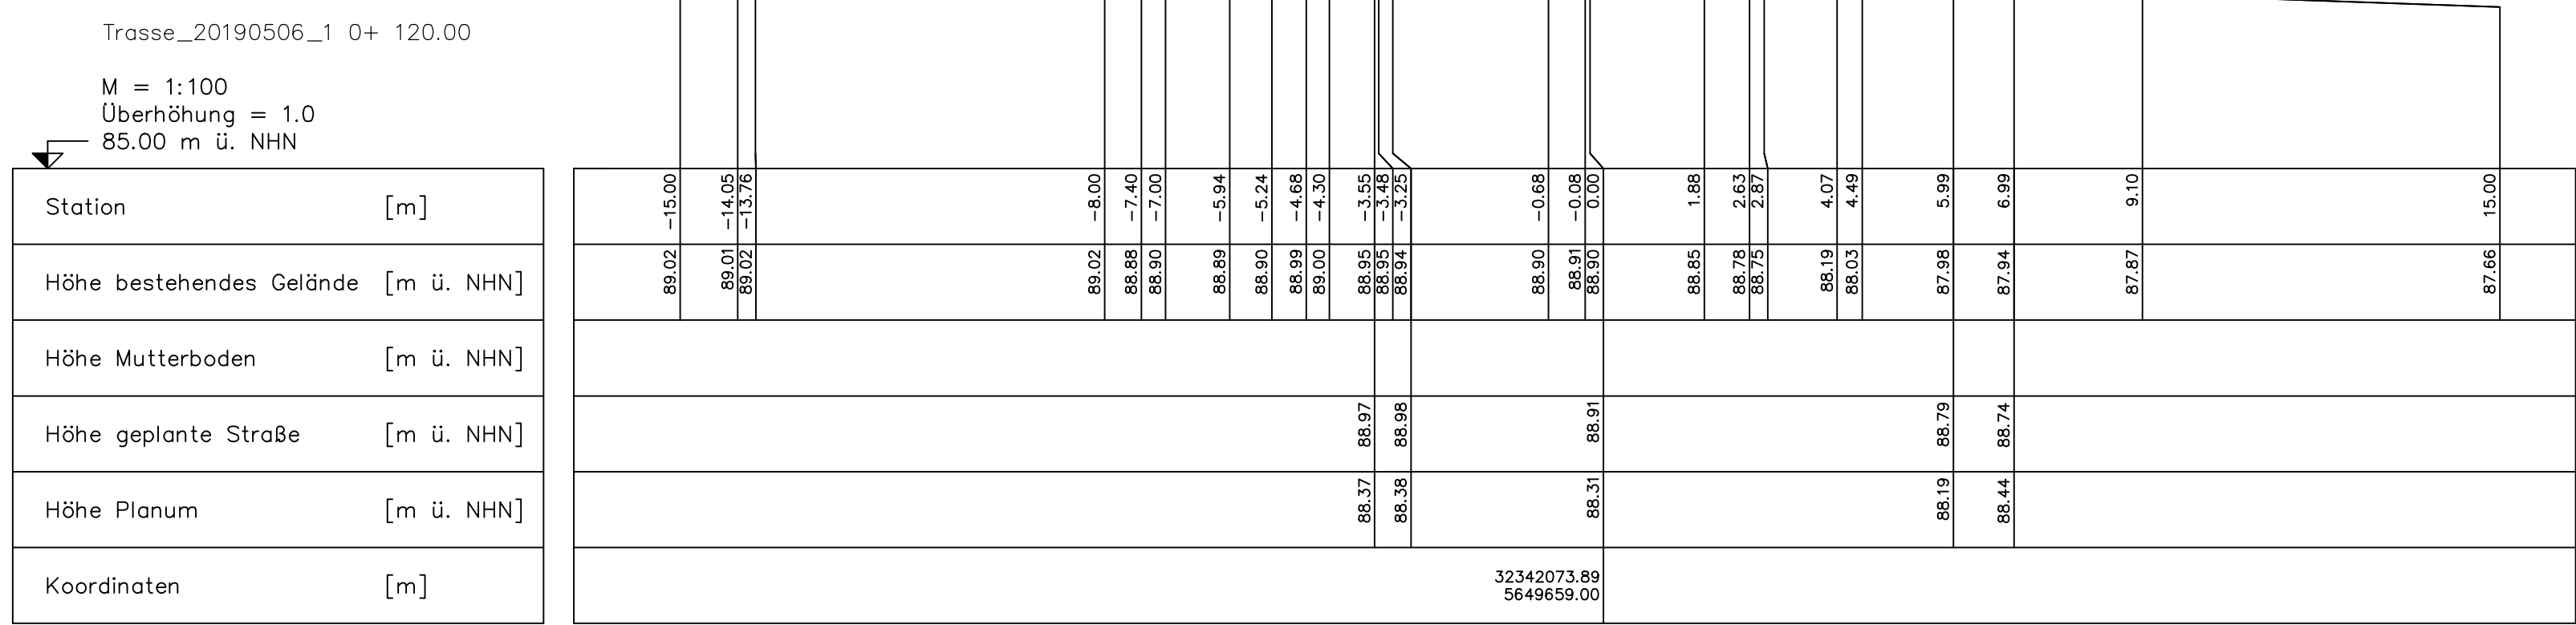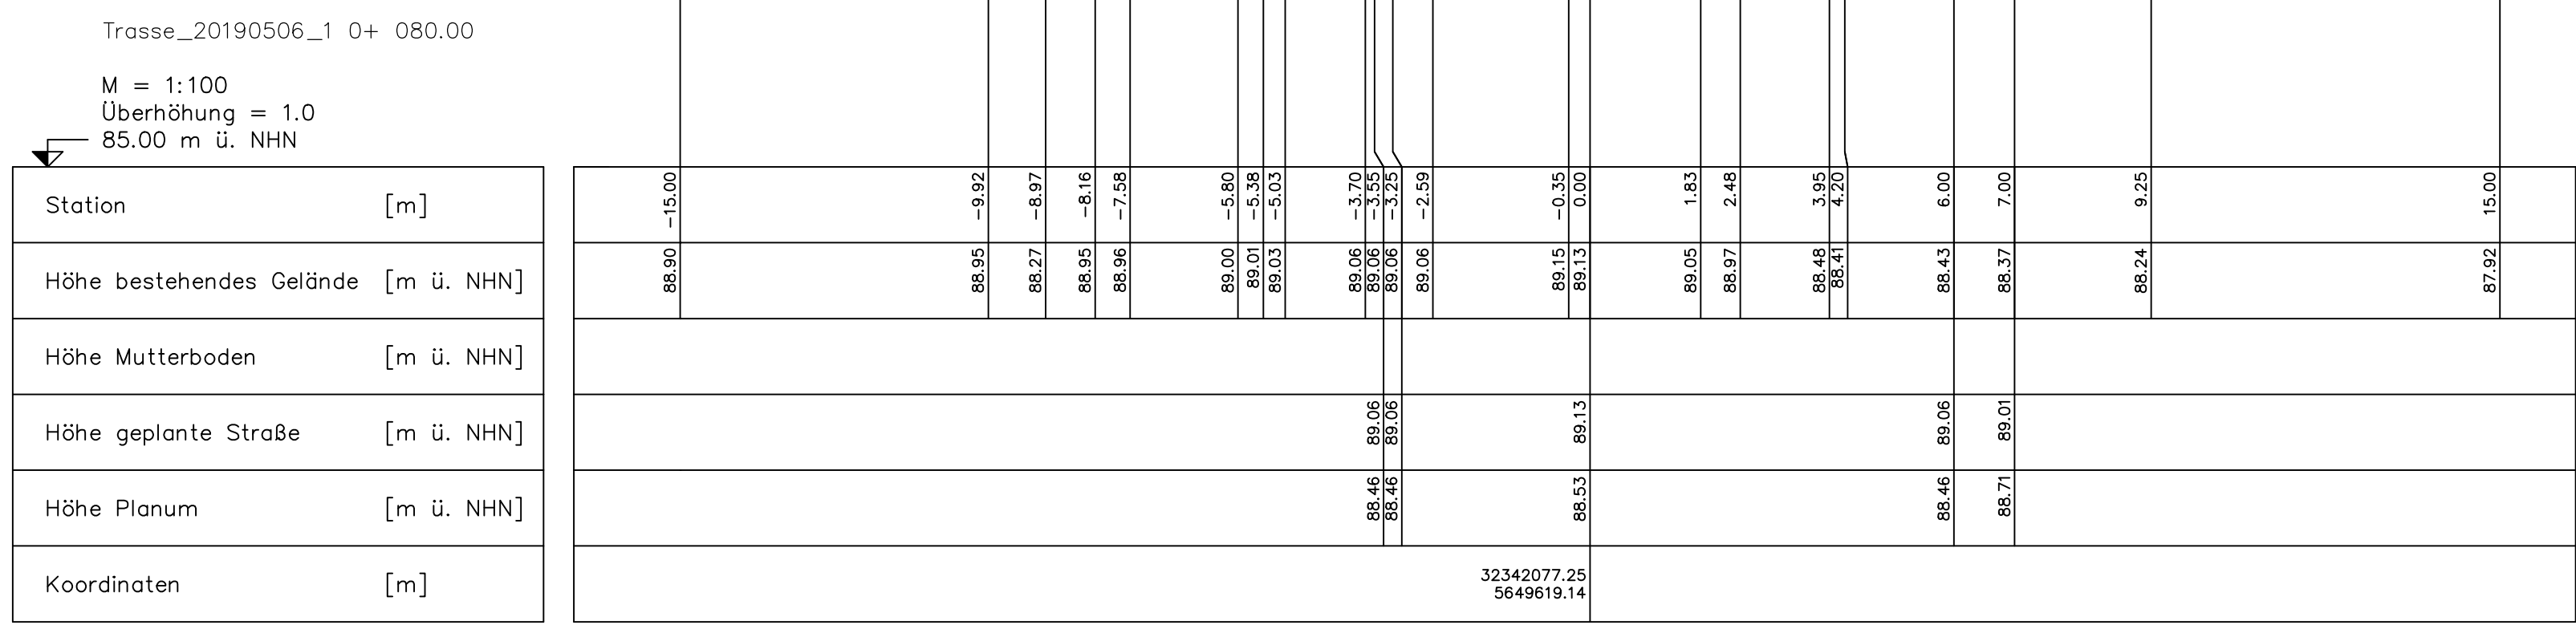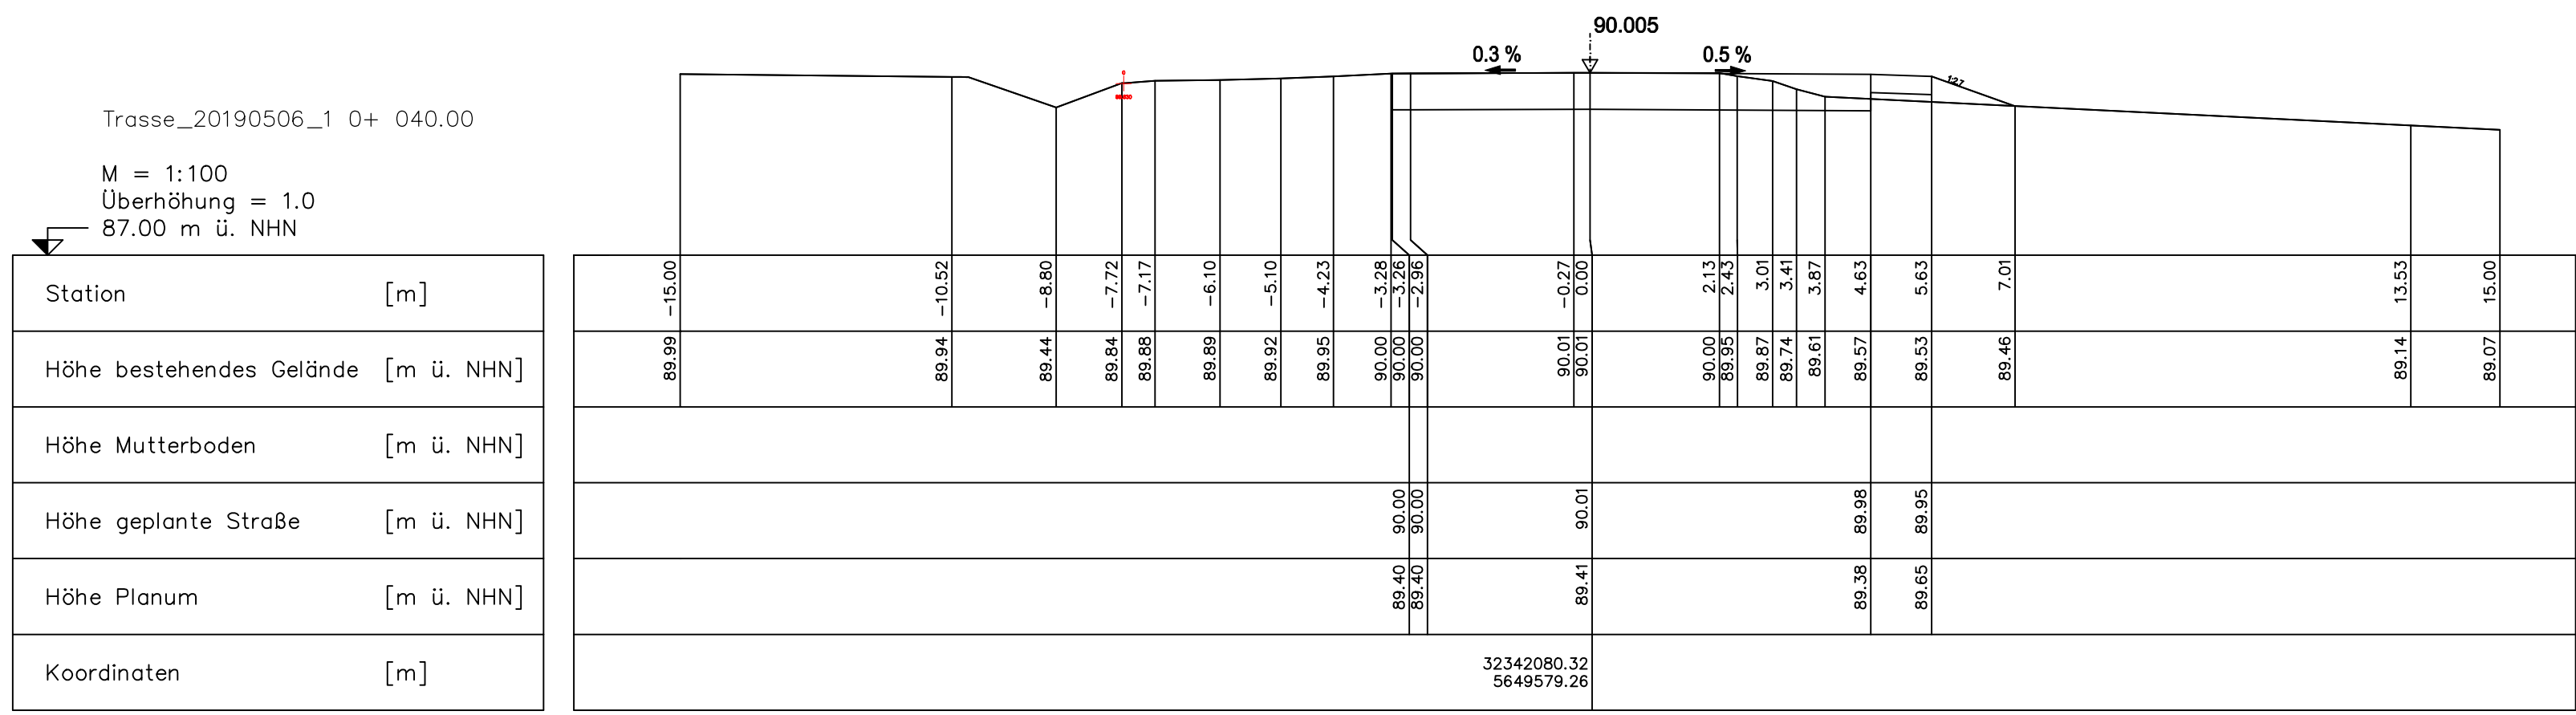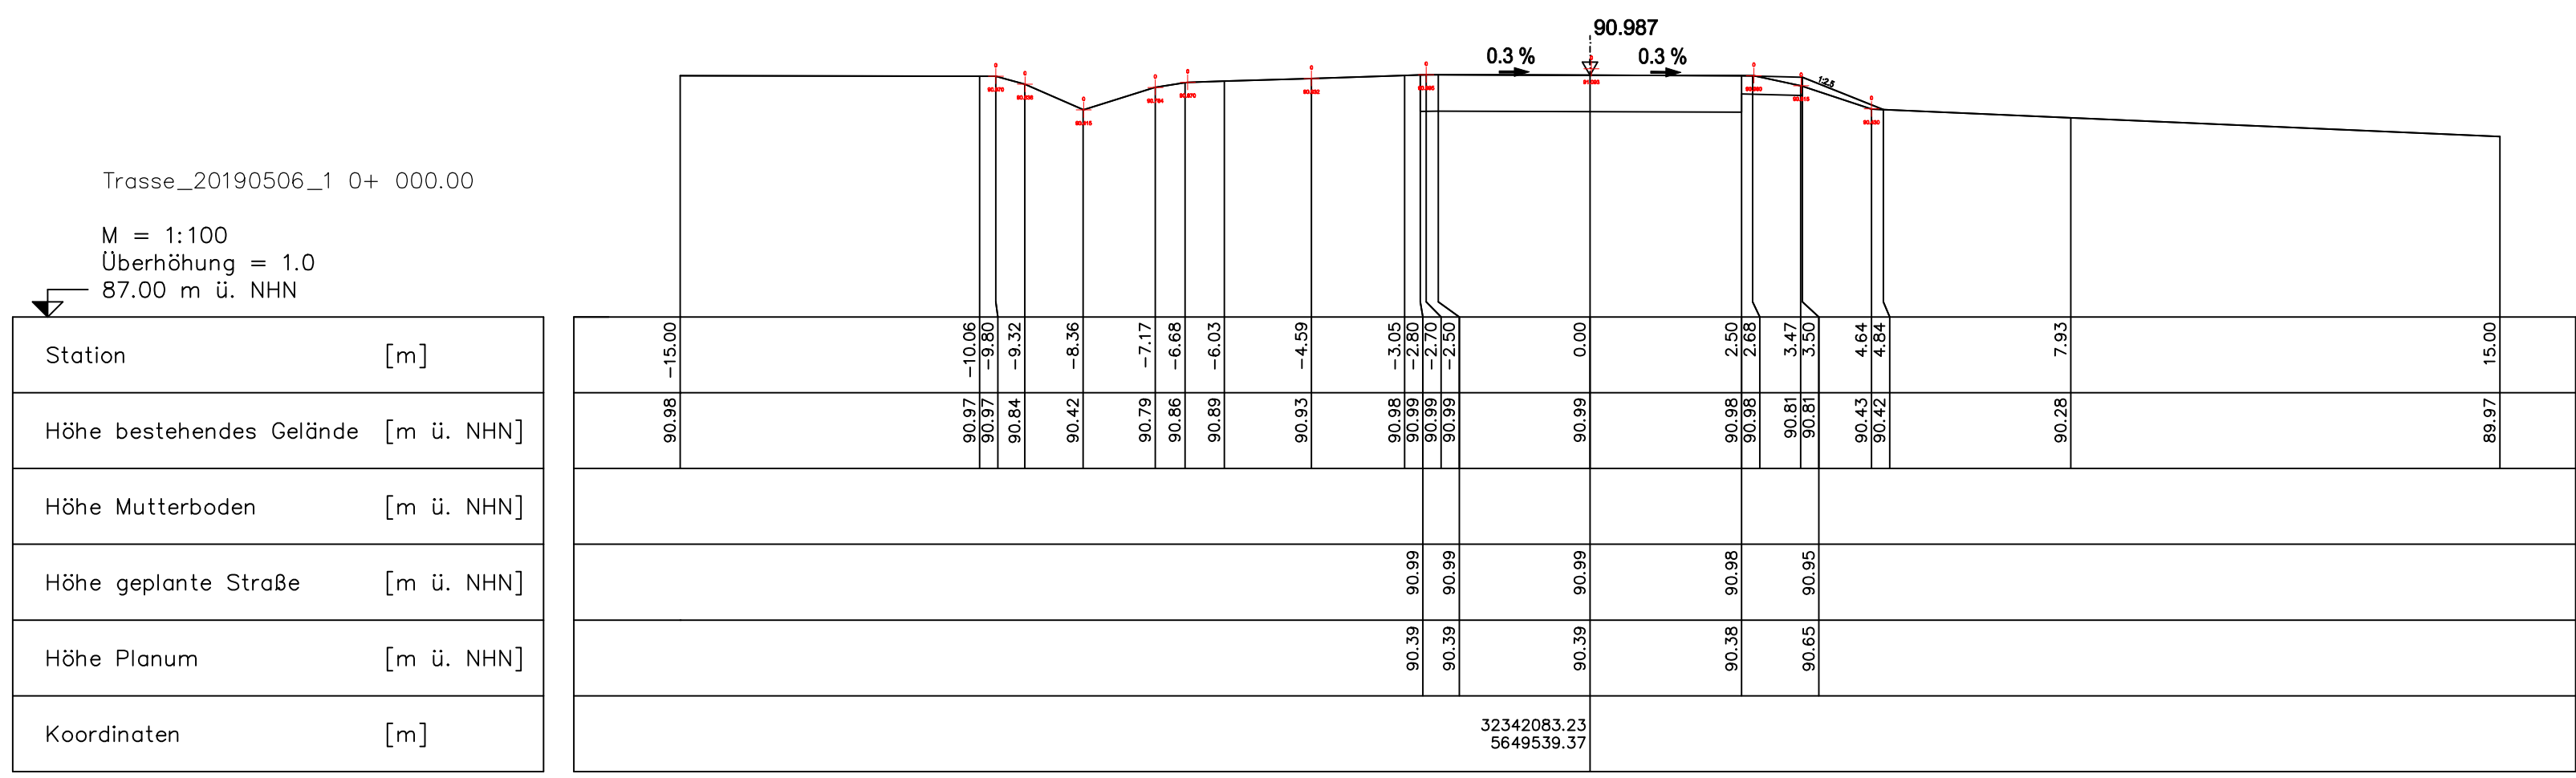

NR. ÄNDERUNG		DATUM	NAME
BAUHERR:			
PROJEKT:		BLATT-NR.	OP 01
Stadt Bergheim - Glessen L213		PROJEKT-NR.	665
Linksabbiegsspur zum Glessener Mühlenhof		MASSTAB	1:250
Straßenbau		DATUM	27.05.2019
Querprofile		GEZEICHNET	Peritisch
		BEARBEITET	Bendig
INGENIEURBÜRO BENDIG VBI			
Bahnhofstraße 2			
53636 Königswinter			
Tel. 02223-28566, Fax. 02223-28567			
E-mail: IB_Bendig@t-online.de			

Regelquerschnitt

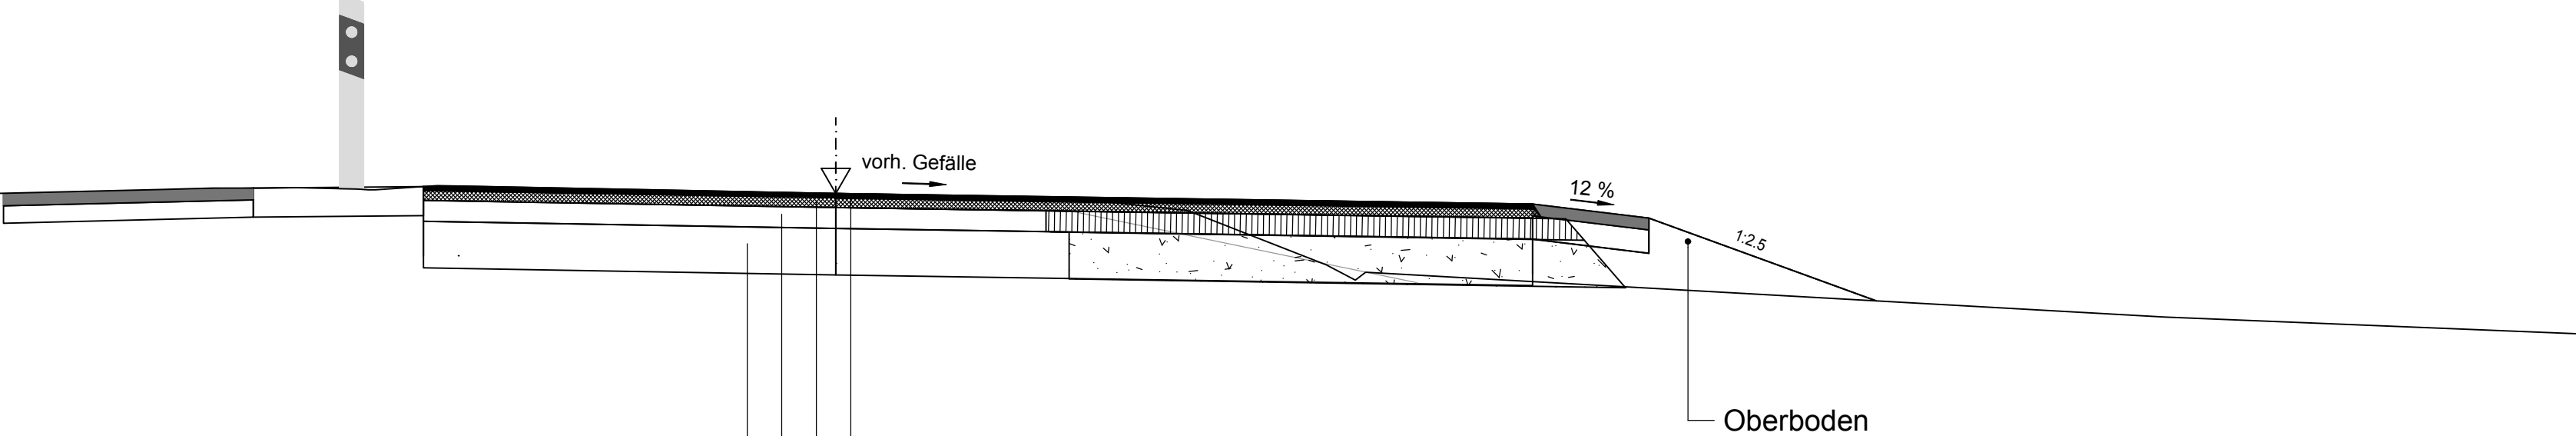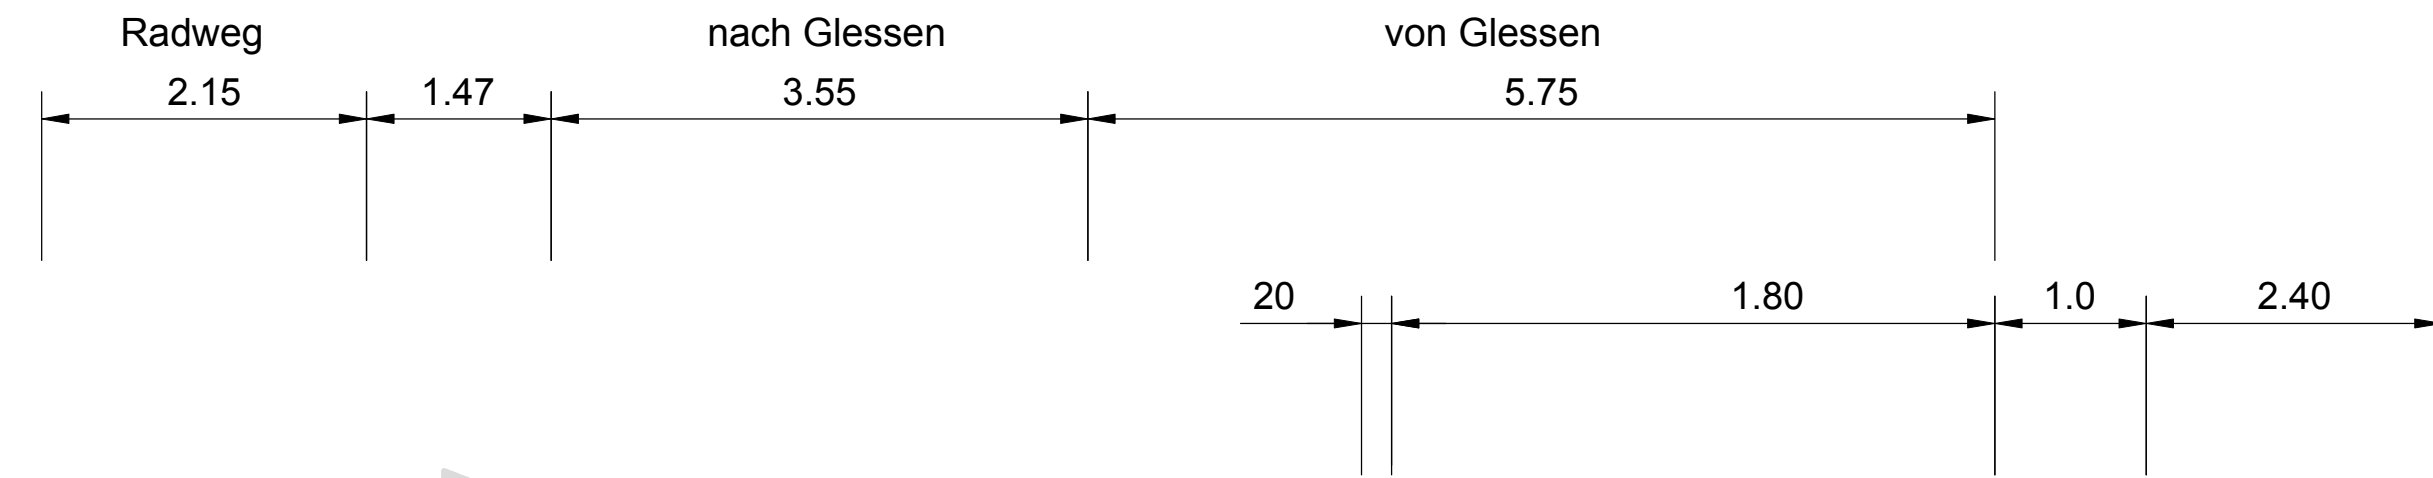

vorhandener Straßenaufbau:

Splittmastixasphalt	SMA 8 S	3,5 cm
Binderschicht	AC 16 B S	8,5 cm
bit. Tragschicht	CS	18,0 cm
Frostschuttschicht	0 / 45	40,0 cm

Gesamtaufbau 70,0 cm

Aufbau gemäß RSTO - 01, Tafel 1, Zeile 1
Bauklasse II



NR.	ÄNDERUNG	DATUM	NAME
-----	----------	-------	------

BAUHERR:		 Glessener Mühlenhof GbR Glessener Mühlenhof 1 50129 Bergheim - Glessen	
----------	--	--	--

PROJEKT: Stadt Bergheim - Glessen L213 Linksabbiegspur zum Glessener Mühlenhof Straßenbau - Regelquerschnitt Entwurfs- und Genehmigungsplnung	BLATT-NR.	RQ 01
	PROJEKT-NR.	665
	MASSTAB	1: 25
	DATUM	27.05.2019
	GEZEICHNET	Petritsch
BEARBEITET		Bendig

INGENIEURBÜRO BENDIG VBI Bahnhofstraße 2 53639 Königswinter Tel. 02223-28566, Fax. 02223-28567 E-mail: IB_Bendig@t-online.de	
--	--

Regelquerschnitt

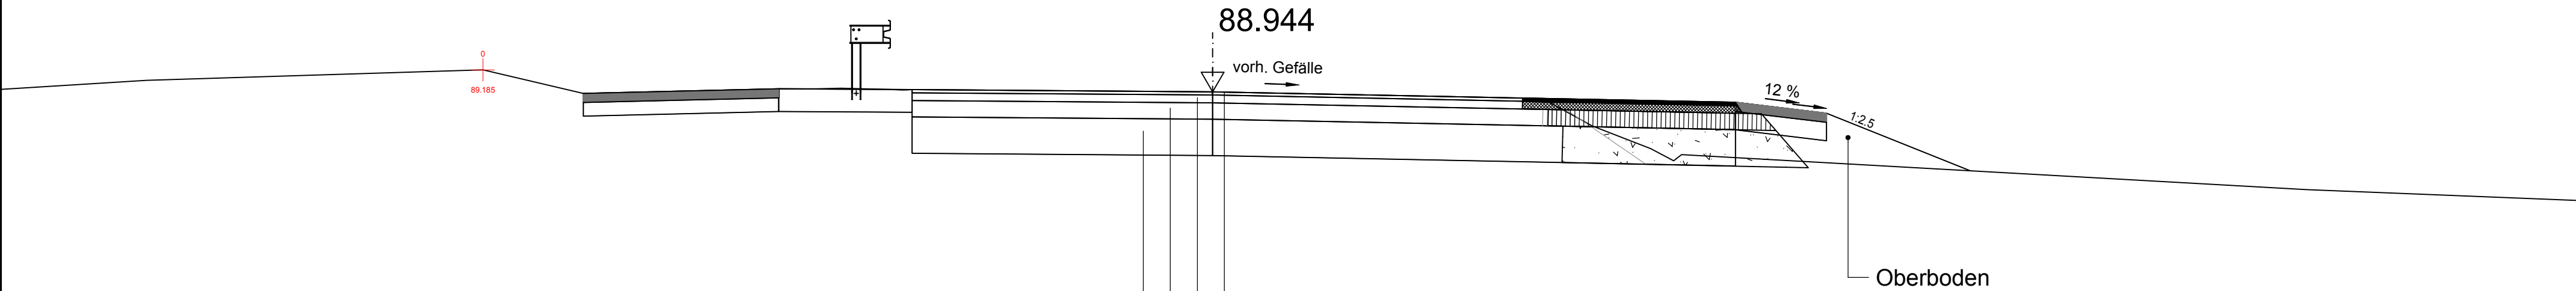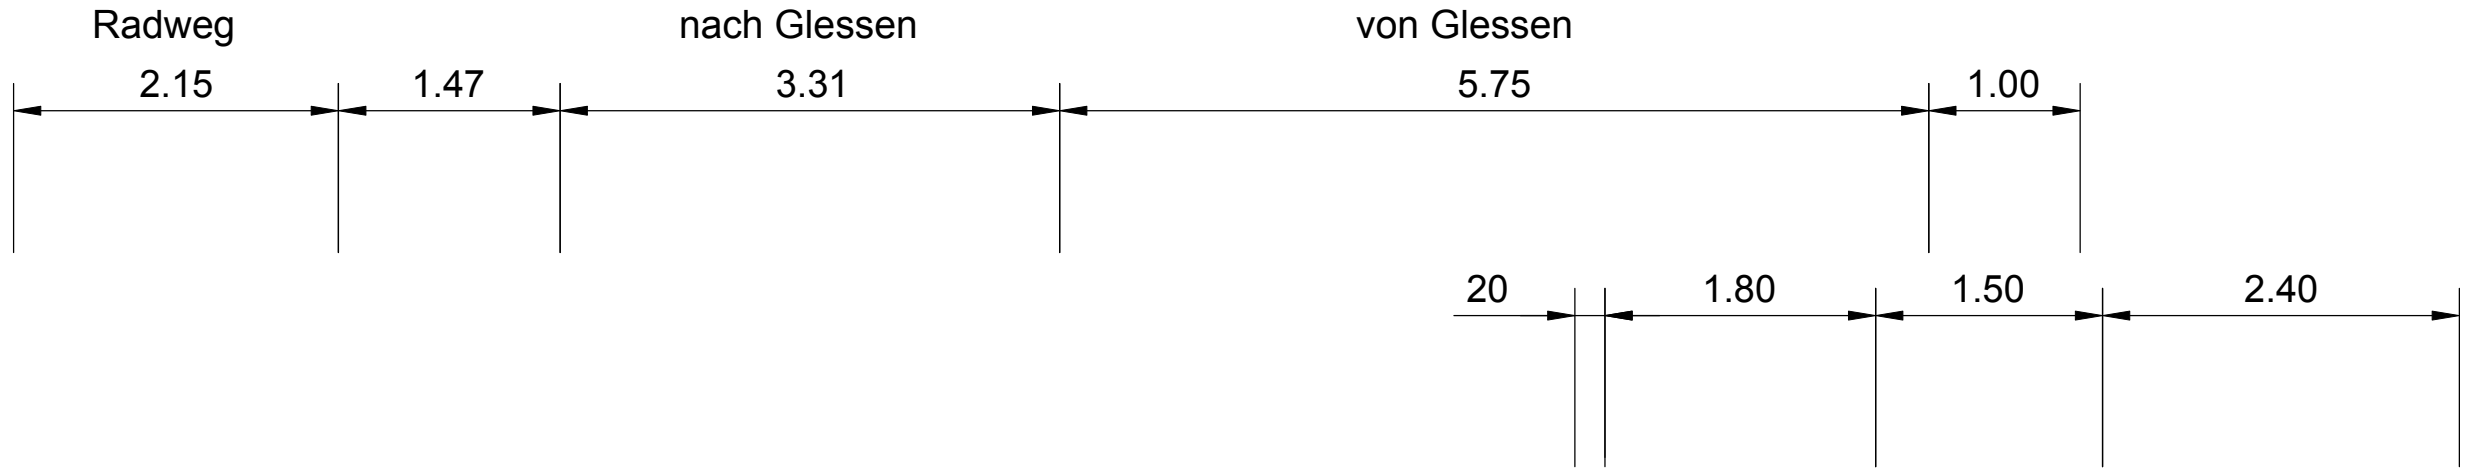



vorhandener Straßenaufbau:

- Splittmastixasphalt SMA 8 S 3,5 cm
- Binderschicht AC 16 B S 8,5 cm
- bit. Tragschicht CS 18,0 cm
- Frostschuttschicht 0 / 45 40,0 cm


Gesamtaufbau 70,0 cm

Aufbau gemäß RSTO - 01, Tafel 1, Zeile 1
Bauklasse II


NR.	ÄNDERUNG	DATUM	NAME
BAUHERR:			
		Glessener Mühlenhof GbR Glessener Mühlenhof 1 50129 Bergheim - Glessen	
PROJEKT: Stadt Bergheim - Glessen L213 Linksabbiegsur zum Glessener Mühlenhof Straßenbau Entwurfs- und Genhmigungsplanung		BLATT-NR.	RQ 01
		PROJEKT-NR.	665
		MASSTAB	1: 25
		DATUM	21.03.2019
		GEZEICHNET	Petritsch
		BEARBEITET	Bendig
INGENIEURBÜRO BENDIG VBI Bahnhofstraße 2 53639 Königswinter Tel. 02223-28566, Fax. 02223-28567 E-mail: IB_Bendig@t-online.de			

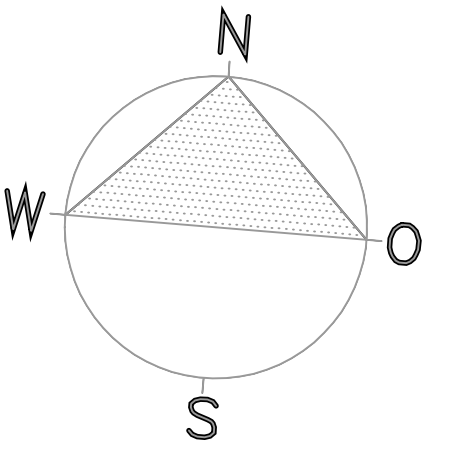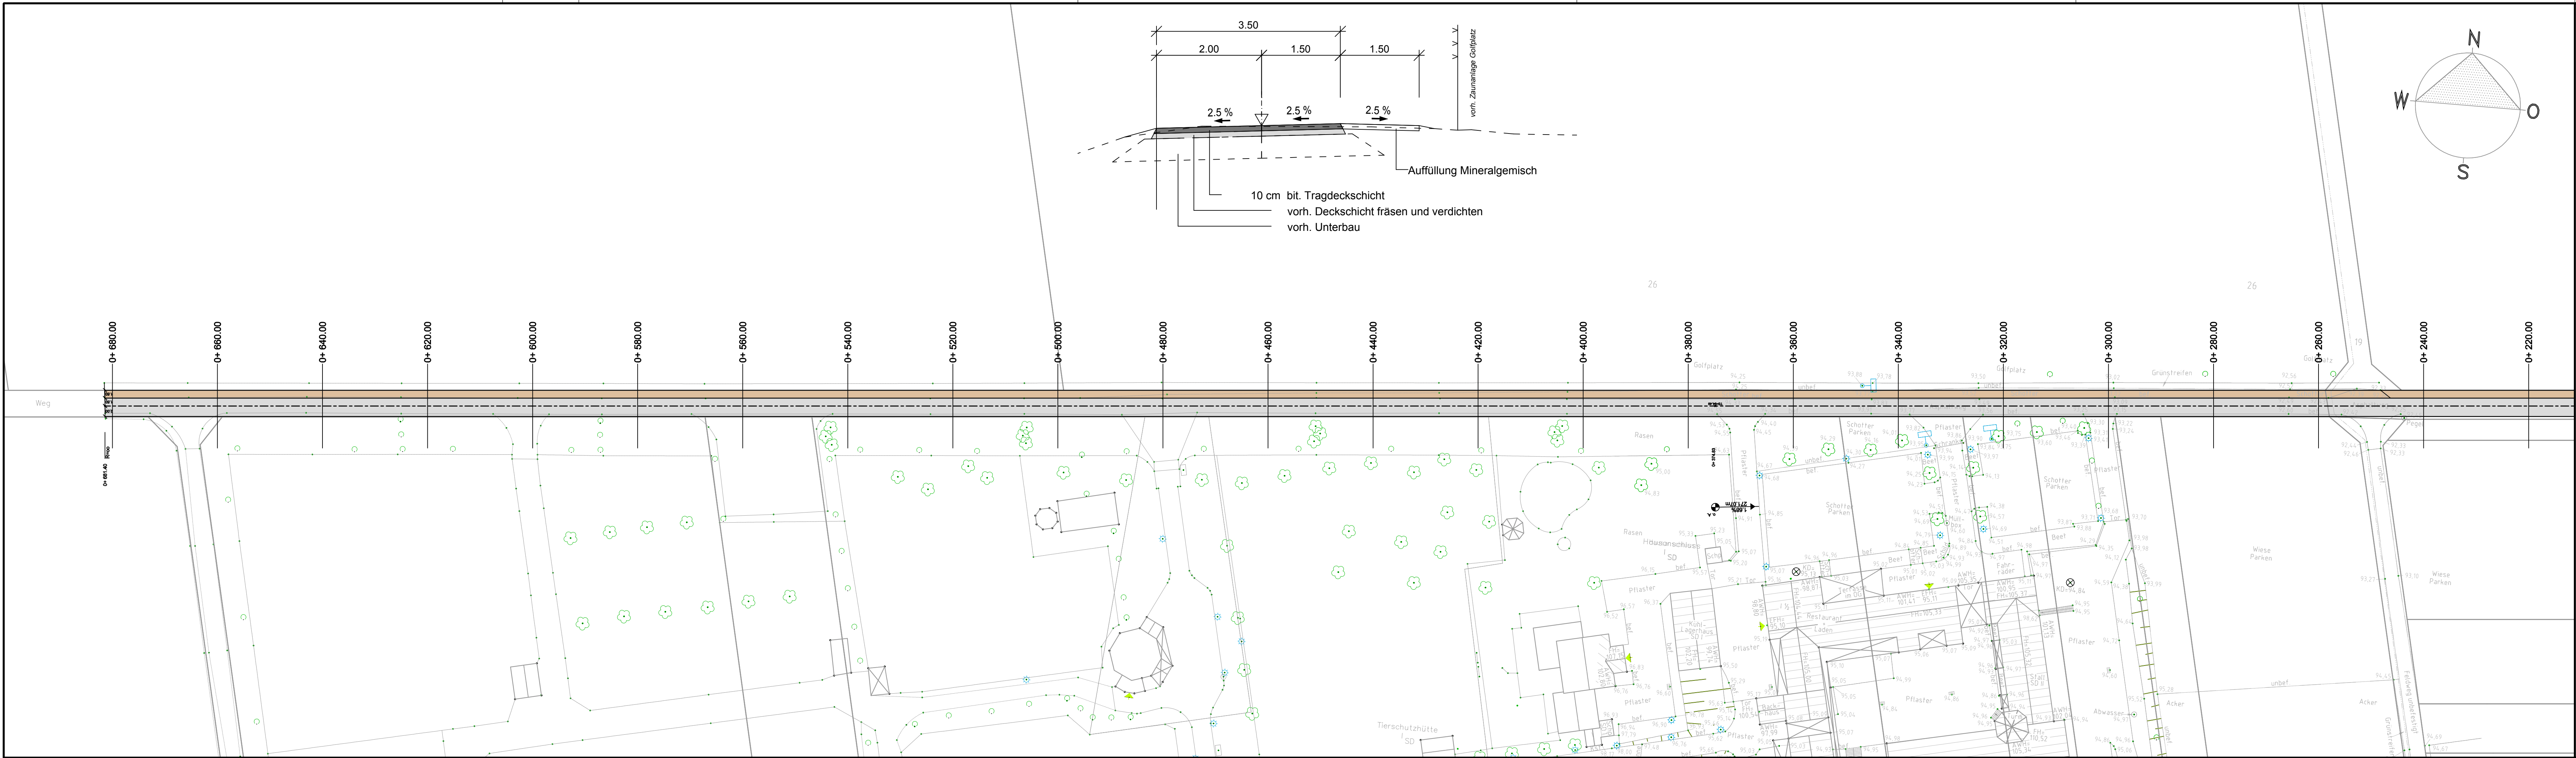

- Legende:**
- bituminöse Tragschicht
 - Seitenstreifen mit Mineralgemisch

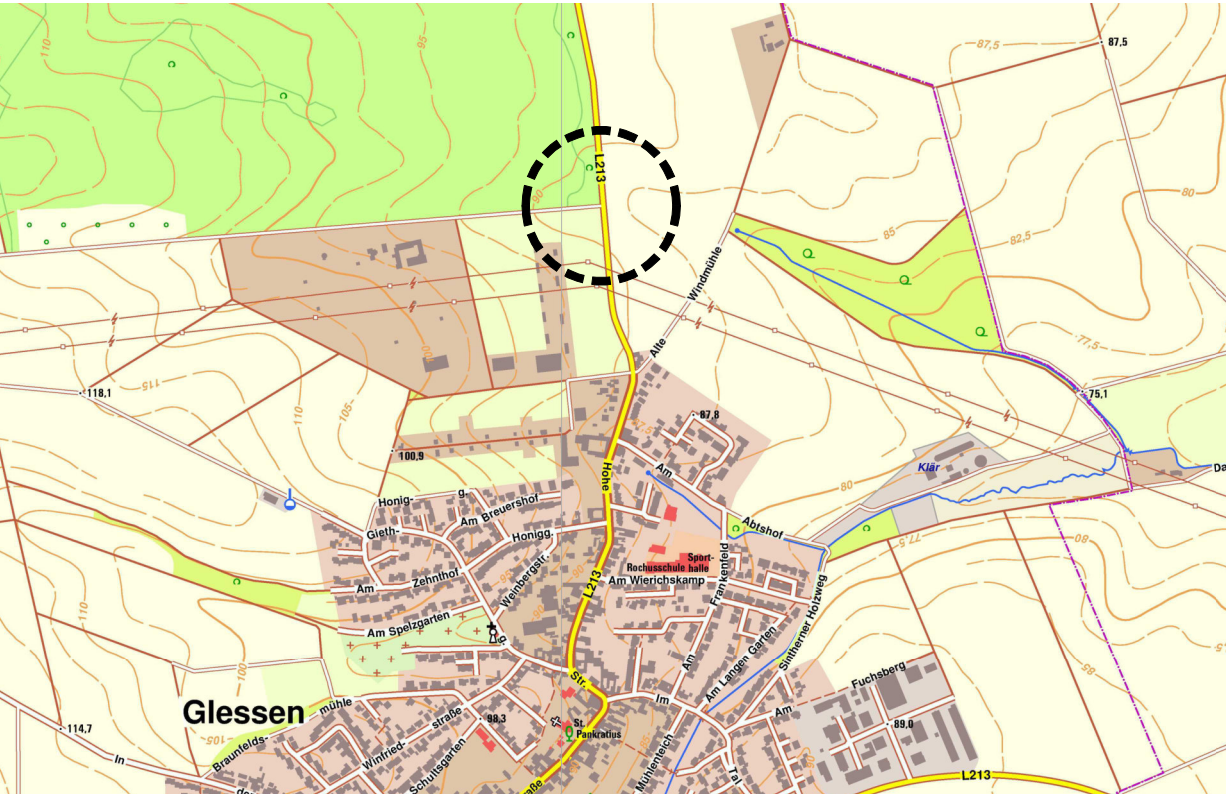


NR.	ÄNDERUNG		DATUM	NAME
BAUHERR:				
			Glessener Mühlenhof GbR Glessener Mühlenhof 1 50129 Berghem - Glessen	
PROJEKT:			BLATT-NR.	LP 04
Stadt Berghem - Glessen L213			PROJEKT-NR.	665
Sanierung Wirtschaftsweg			MASSTAB	1: 250
Lageplan - Straßenbau			DATUM	05.08.2019
Entwurfs- und Genehmigungsplanung			GEZEICHNET	Petritsch
			BEARBEITET	Bendig
INGENIEURBÜRO BENDIG VBI Bahnhofstraße 2 53639 Königswinter Tel. 02223-28566, Fax. 02223-28567 E-mail: IB_Bendig@t-online.de				

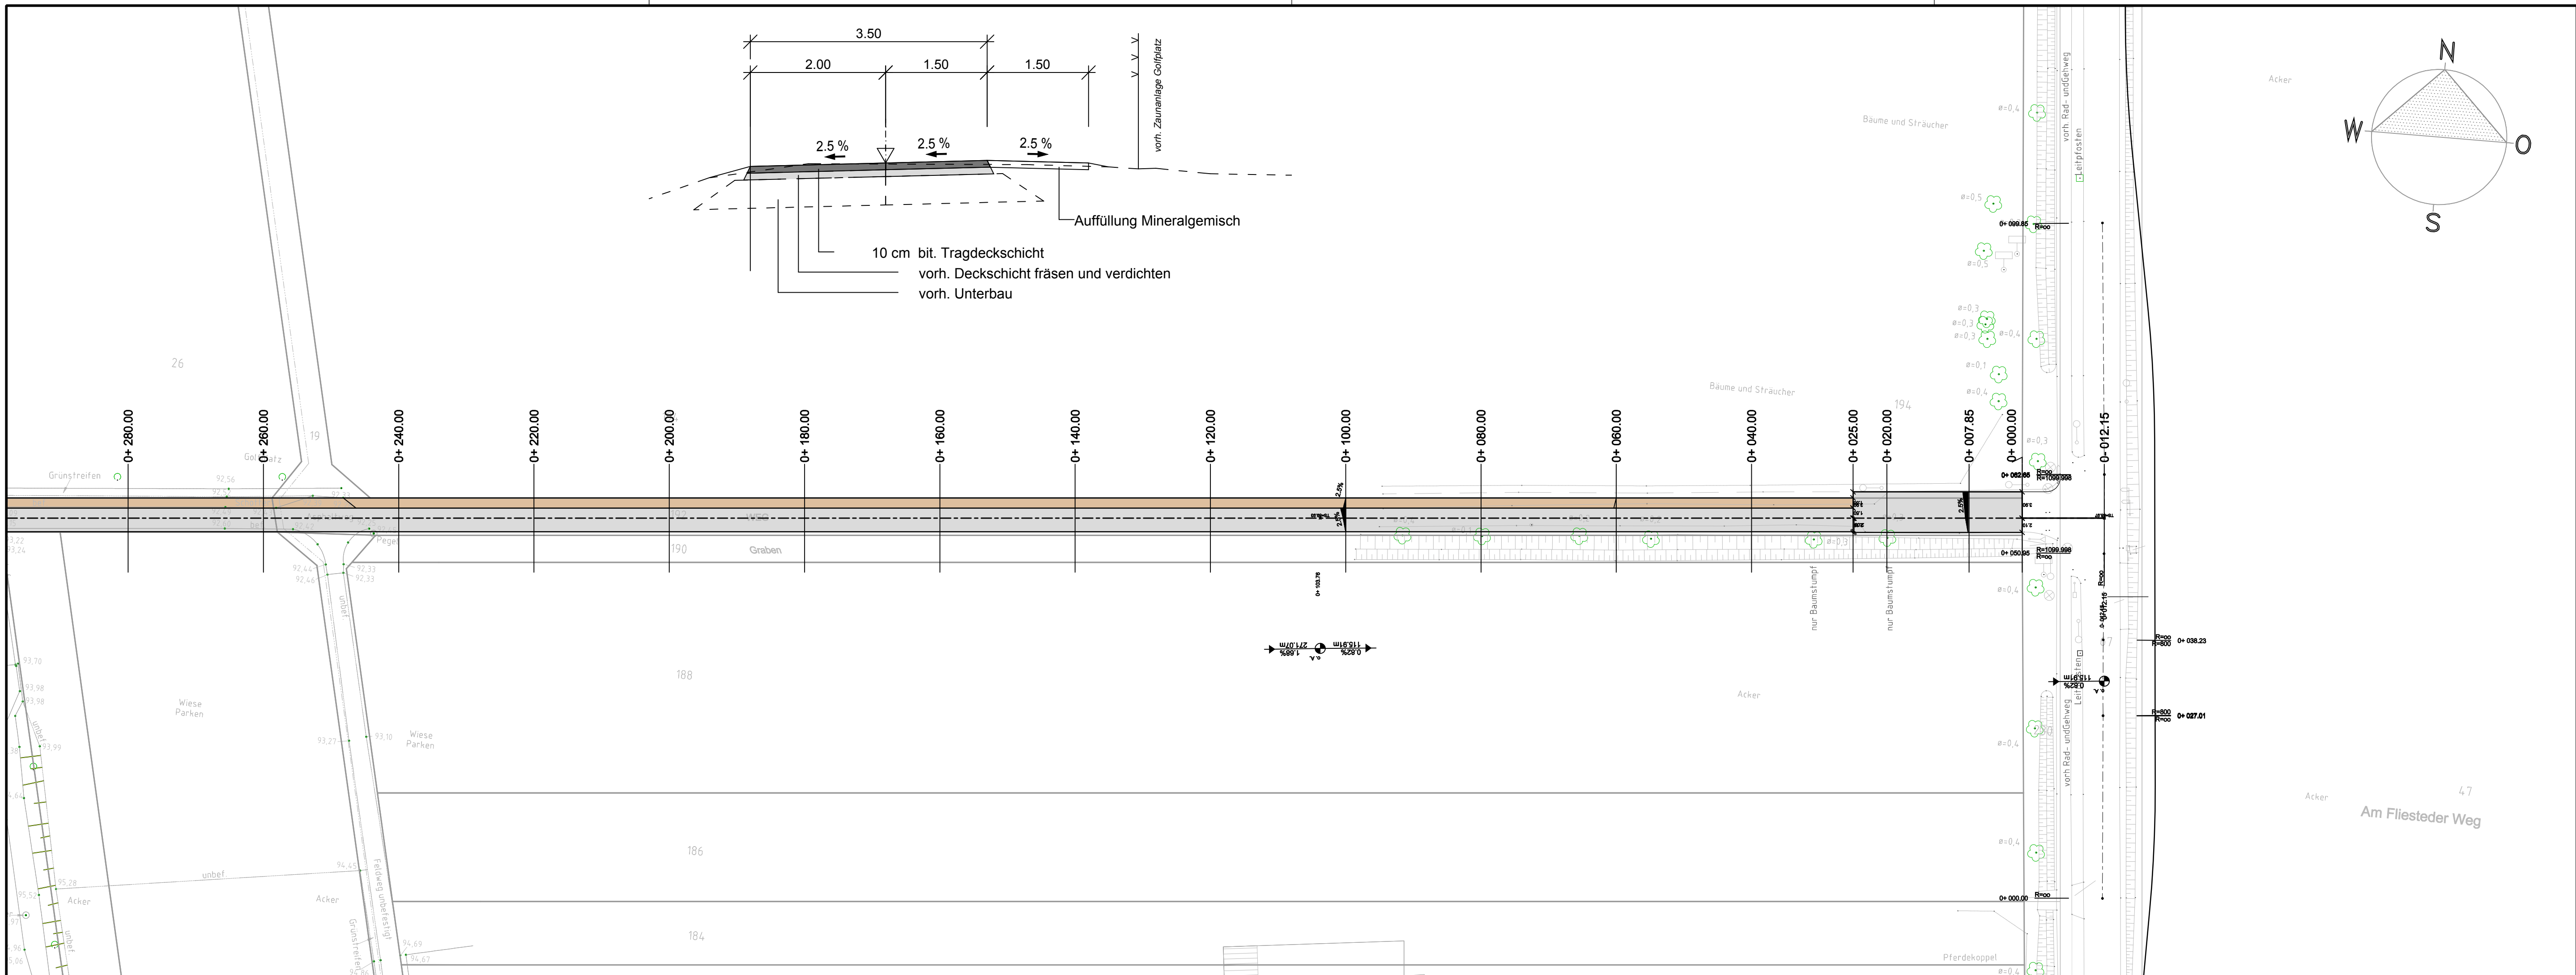

Legende:

- bituminöse Tragschicht
- Seitenstreifen mit Mineralgemisch

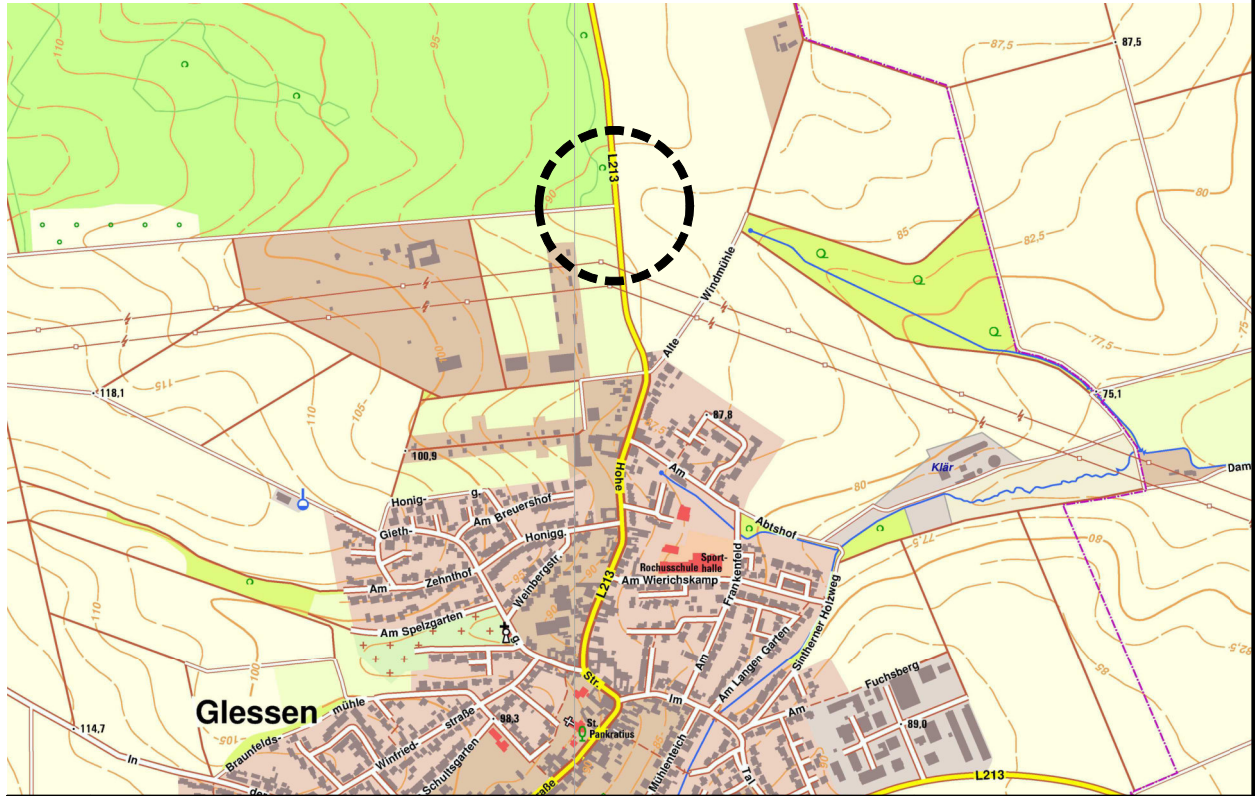

NR.	ÄNDERUNG	DATUM	NAME
BAUHERR:		 Glessener Mühlenhof GbR Glessener Mühlenhof 1 50129 Bergheim - Glessen	
PROJEKT:		BLATT-NR.	LP 05
Stadt Bergheim - Glessen L213		PROJEKT-NR.	665
Sanierung Wirtschaftsweg		MASSTAB	1: 250
Lageplan - Straßenbau		DATUM	05.08.2019
Entwurfs- und Genehmigungsplanung		GEZEICHNET	Petritsch
		BEARBEITET	Bendig
INGENIEURBÜRO BENDIG VBI Bahnhofstraße 2 53639 Königswinter Tel. 02223-28566, Fax. 02223-28567 E-mail: IB_Bendig@t-online.de			