
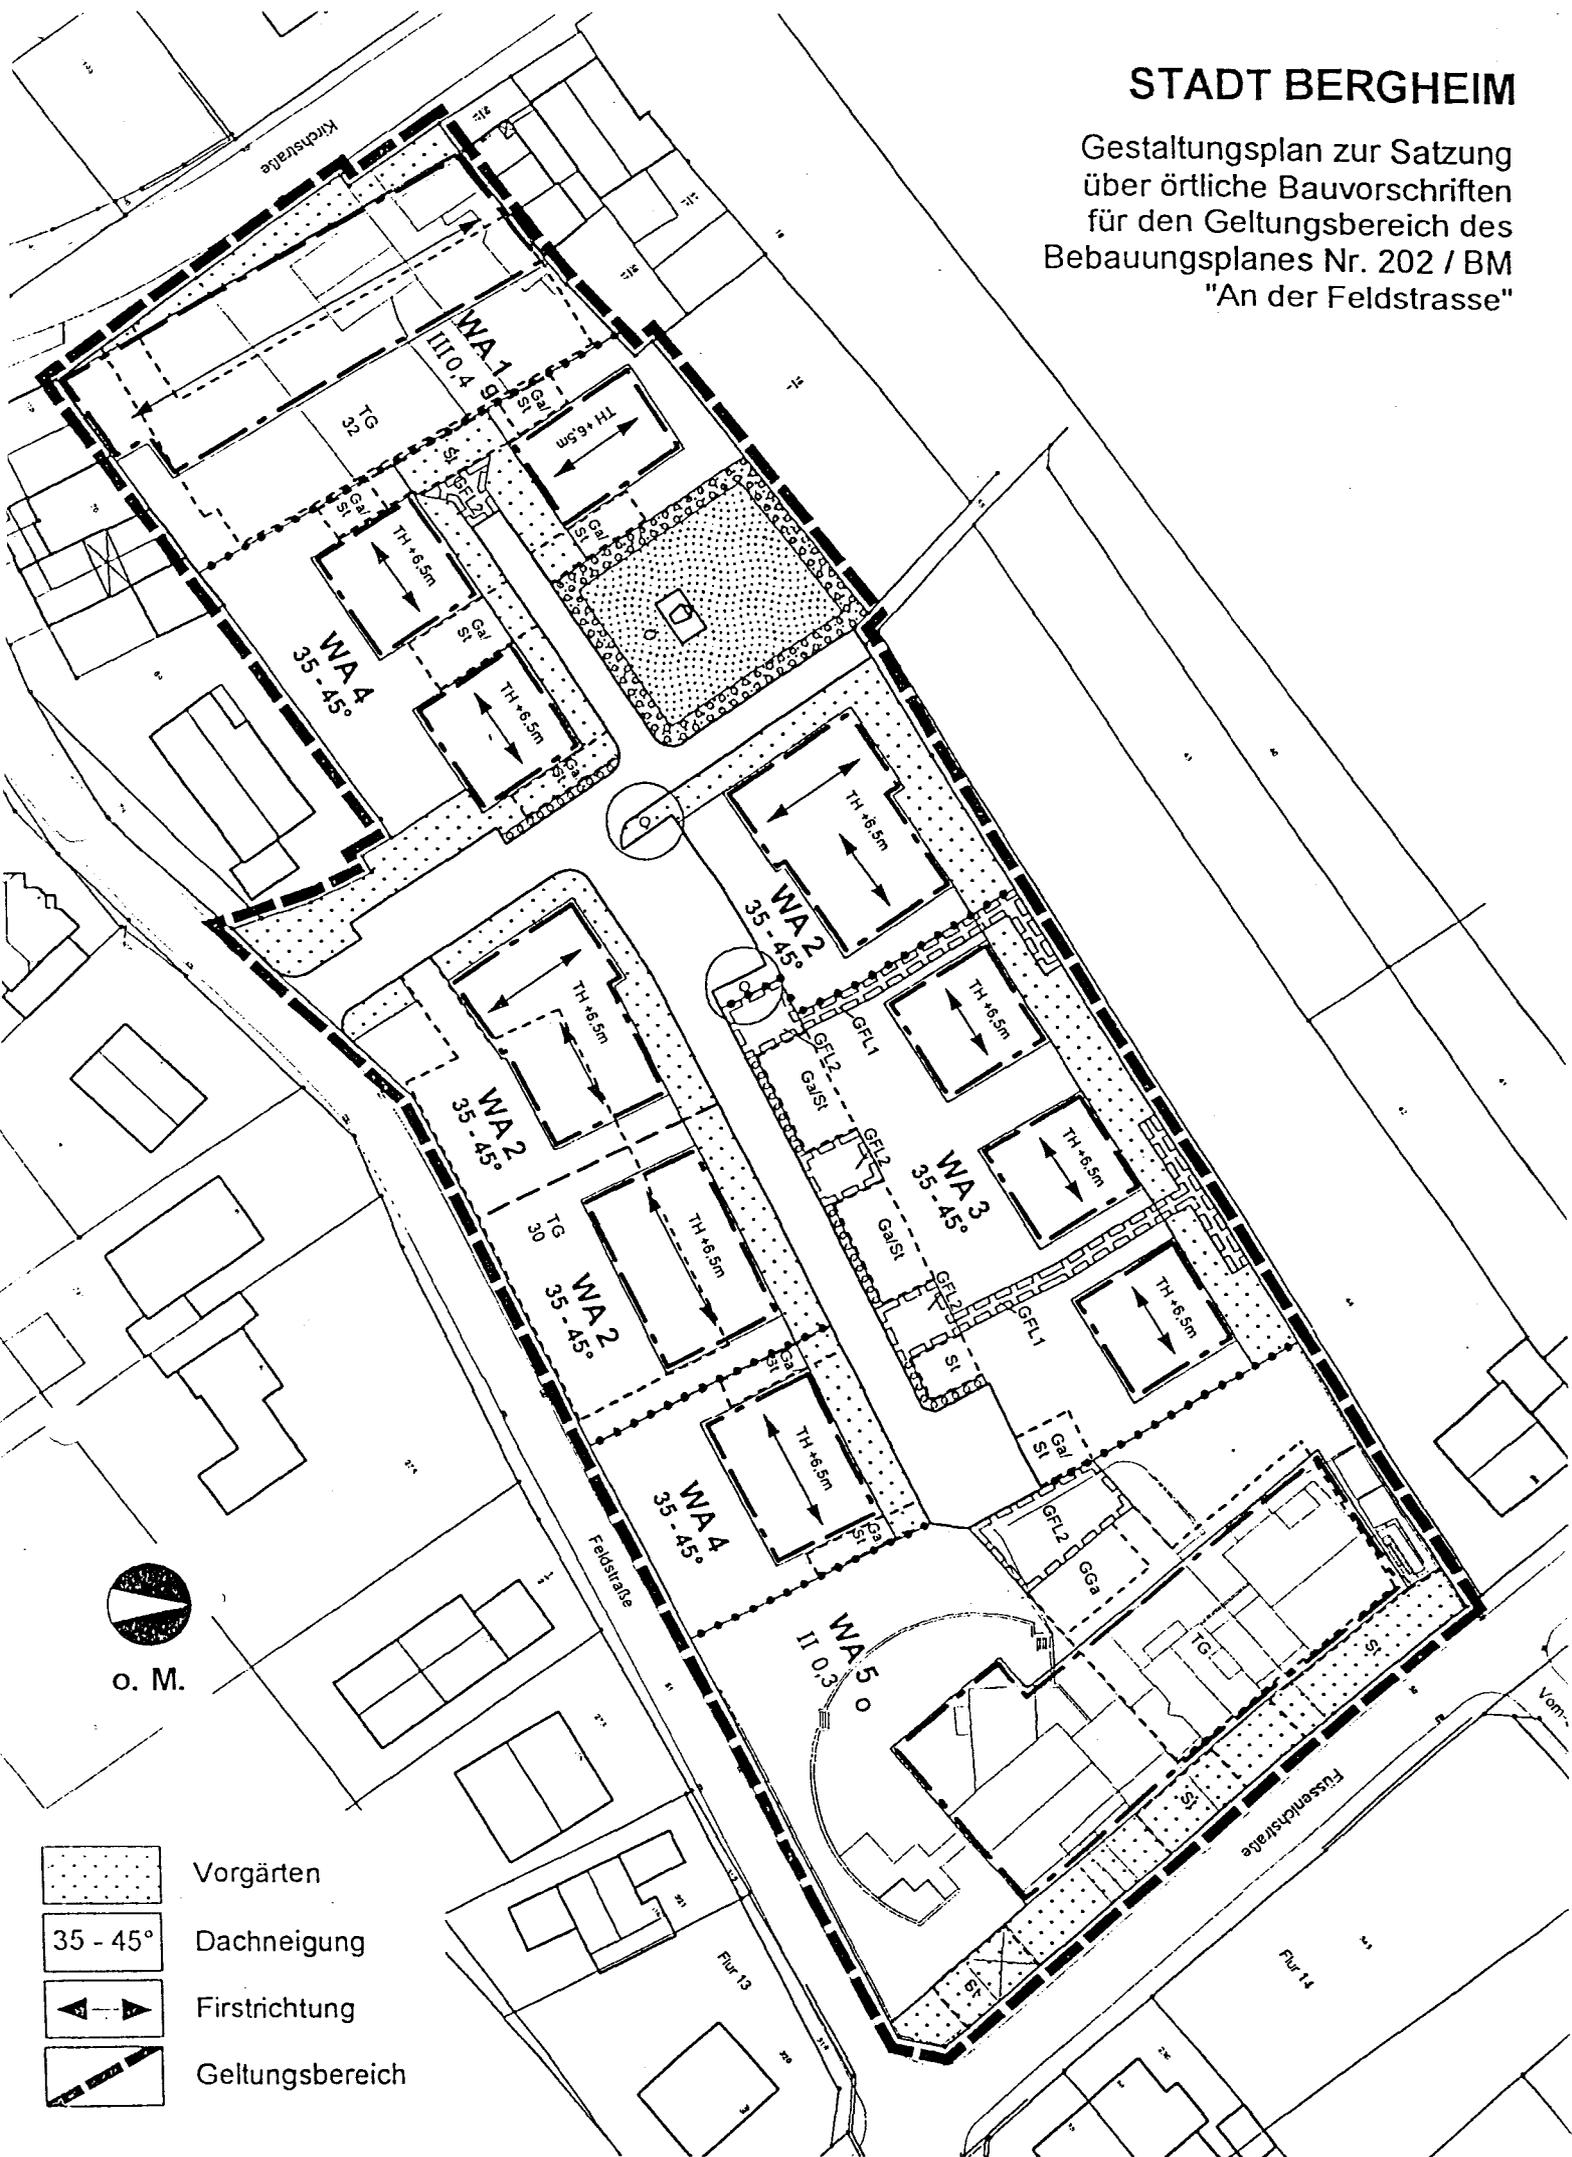
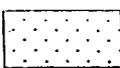
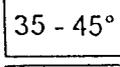


STADT BERGHEIM

Gestaltungsplan zur Satzung
über örtliche Bauvorschriften
für den Geltungsbereich des
Bebauungsplanes Nr. 202 / BM
"An der Feldstrasse"

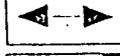

-  Vorgärten
-  Dachneigung
-  Firstichtung
-  Geltungsbereich