


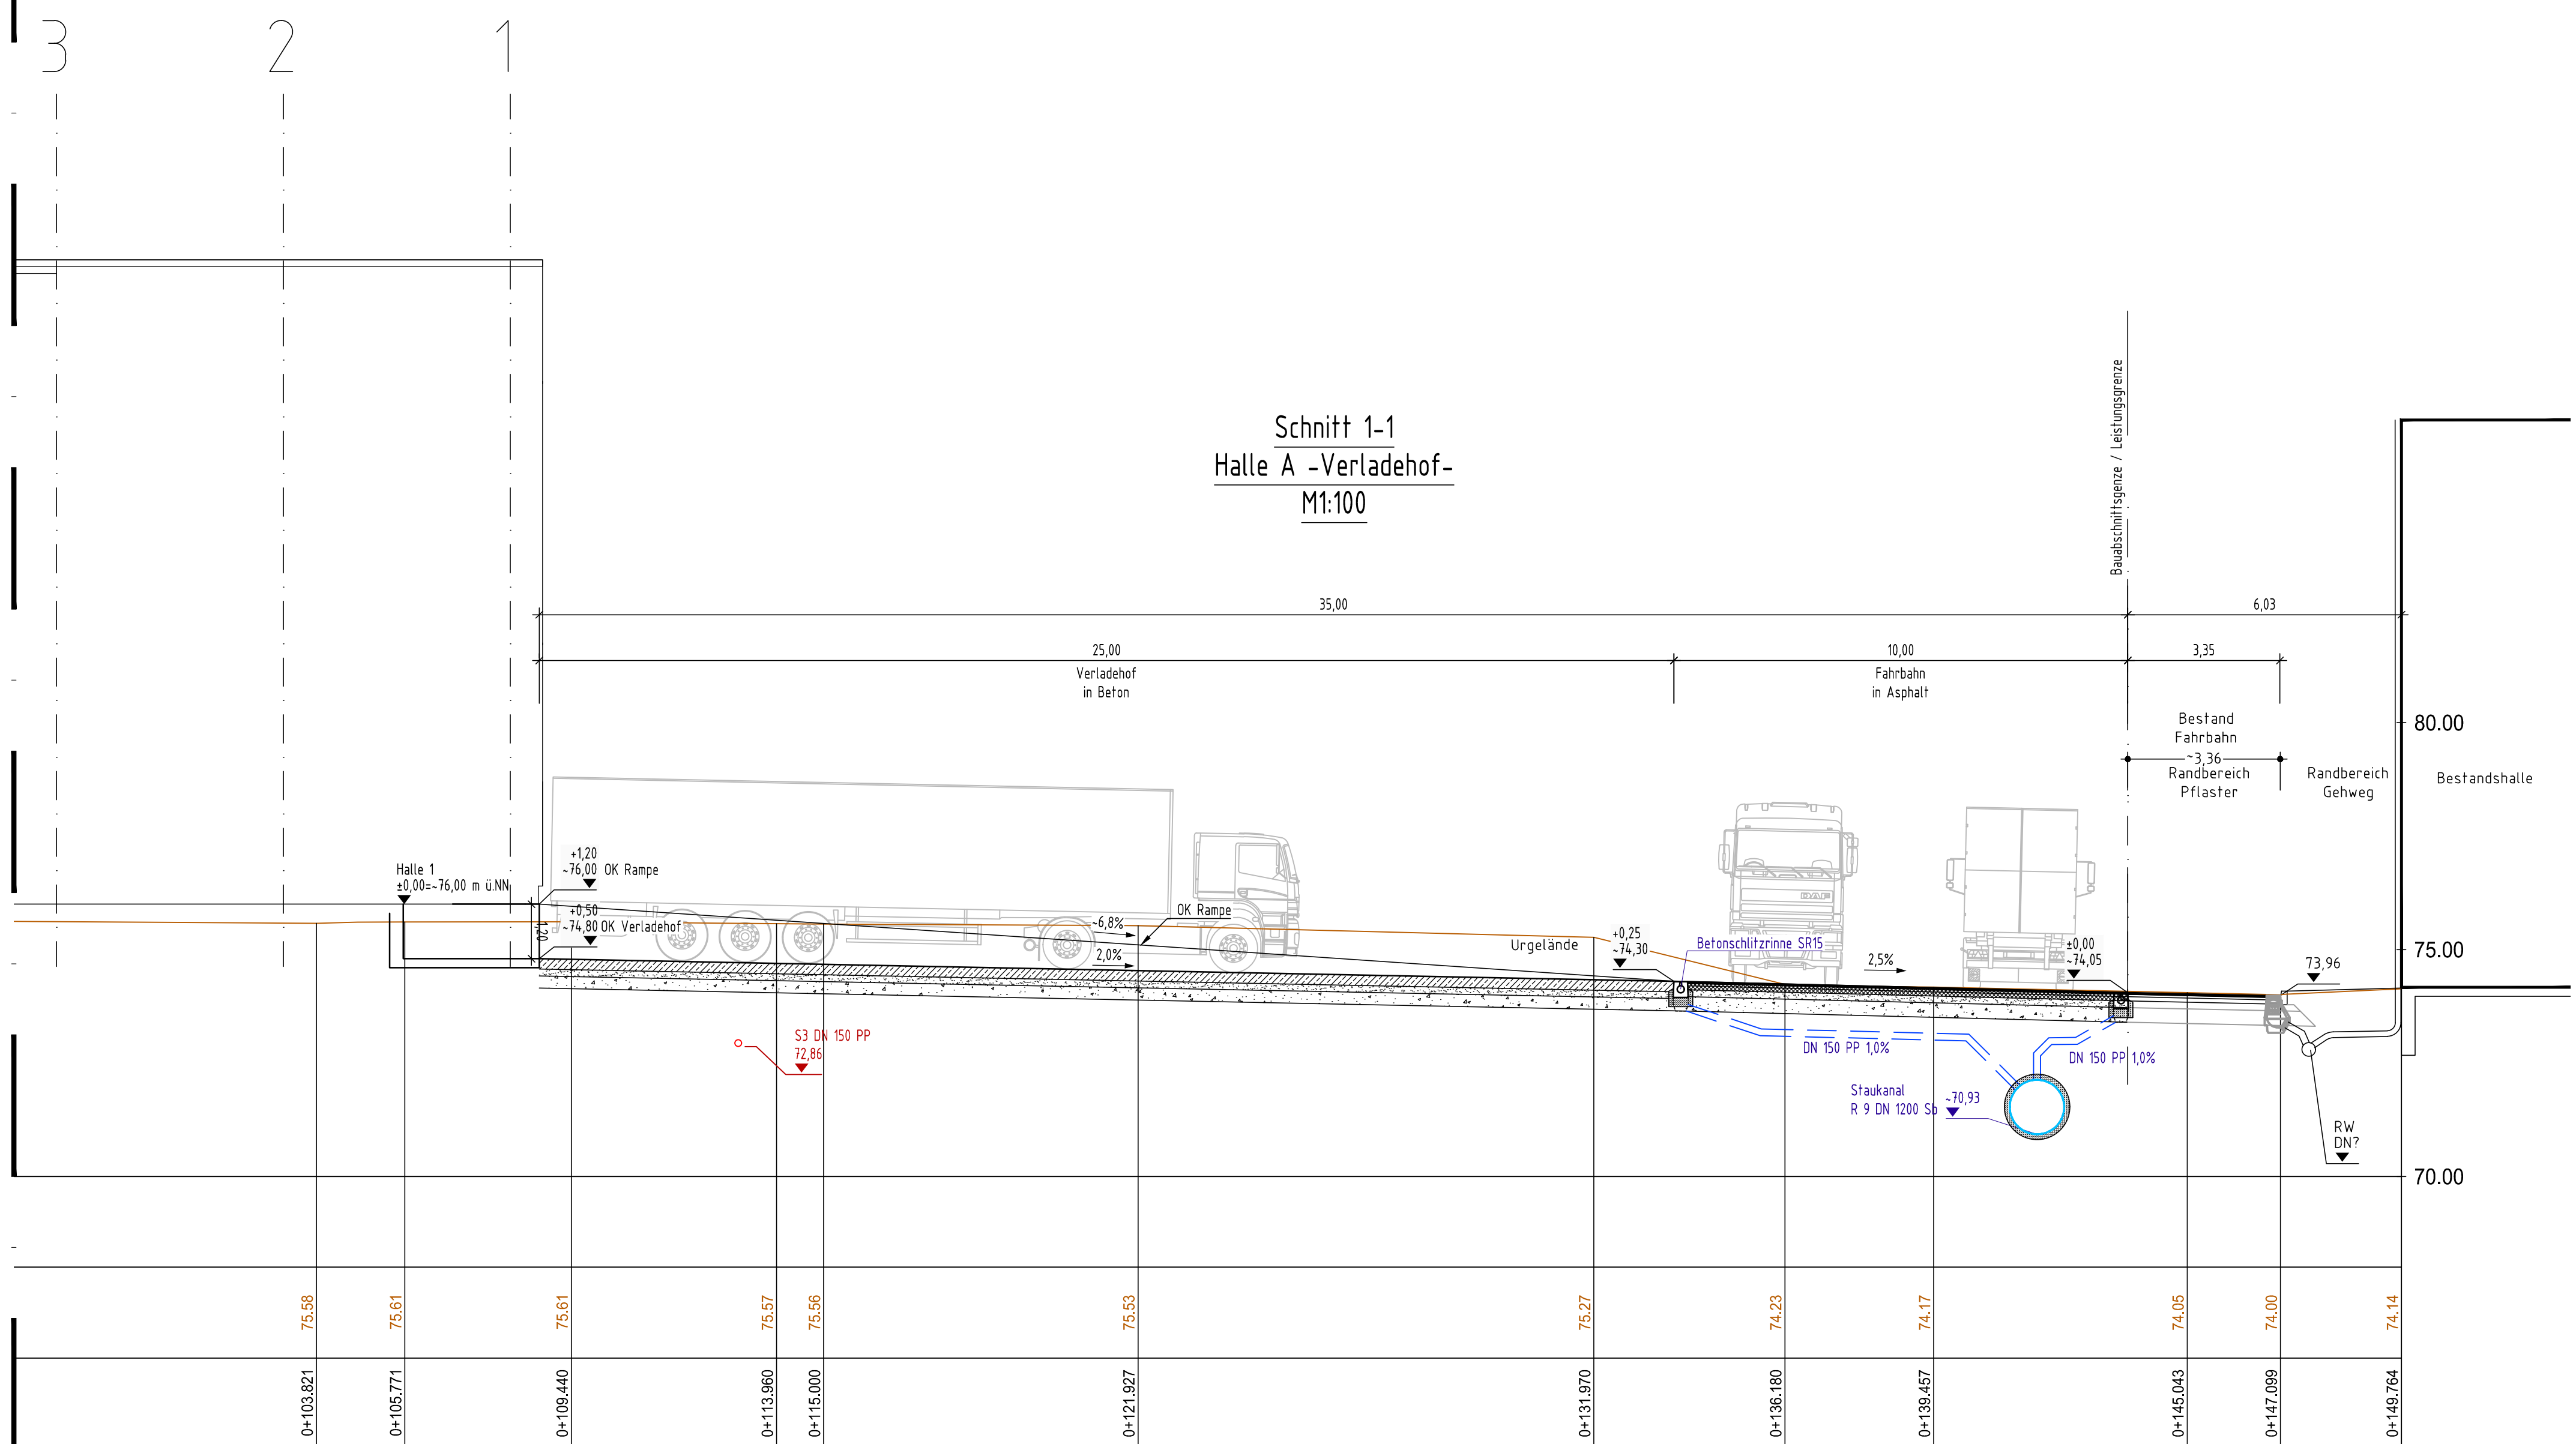

		Entwässerung der Hoffläche nach vorgeschalteter Rückhaltung in die "Sandstraße"	
c	21.11.2023		Schröder
b	21.11.2023	neue Einleitmenge Staukanal	Schröder
a	05.09.2023	neue Einleitmenge Staukanal	Schröder
Index	Datum	Änderung / Ergänzung	bearb.:

Genehmigungsplanung

Bauherr
[REDACTED] GmbH
50127 Bergheim

ntwurfsverfasser



Frank Laudage

Büro für
Beratung
Planung, Entwurf
Bauleitung und Abrechnung
im Tief- und Straßenbau

Landfurt 54
34414 Warburg
Tel. 05641/74505-0
Fax 05641/74505-29
Mail: büro.laudage@t-online.de

Projekt **Technologiepark West**
Neubau einer Gewerbehalle mit Büro- und Sozialflächen,
Sprinklertank und -Zentrale, sowie Errichtung von LKW- und
PKW-Stellplätzen

Planinhalt

Schnitt Halle 1
1-1

bearb.	Lau.	Datum 24.07.2020	Maßstab 1: 100	Blatt Nr. 4.1-1
gez.	Schröder	Projektnr. 0720 Bergheim		
gepr.	Lau.			