


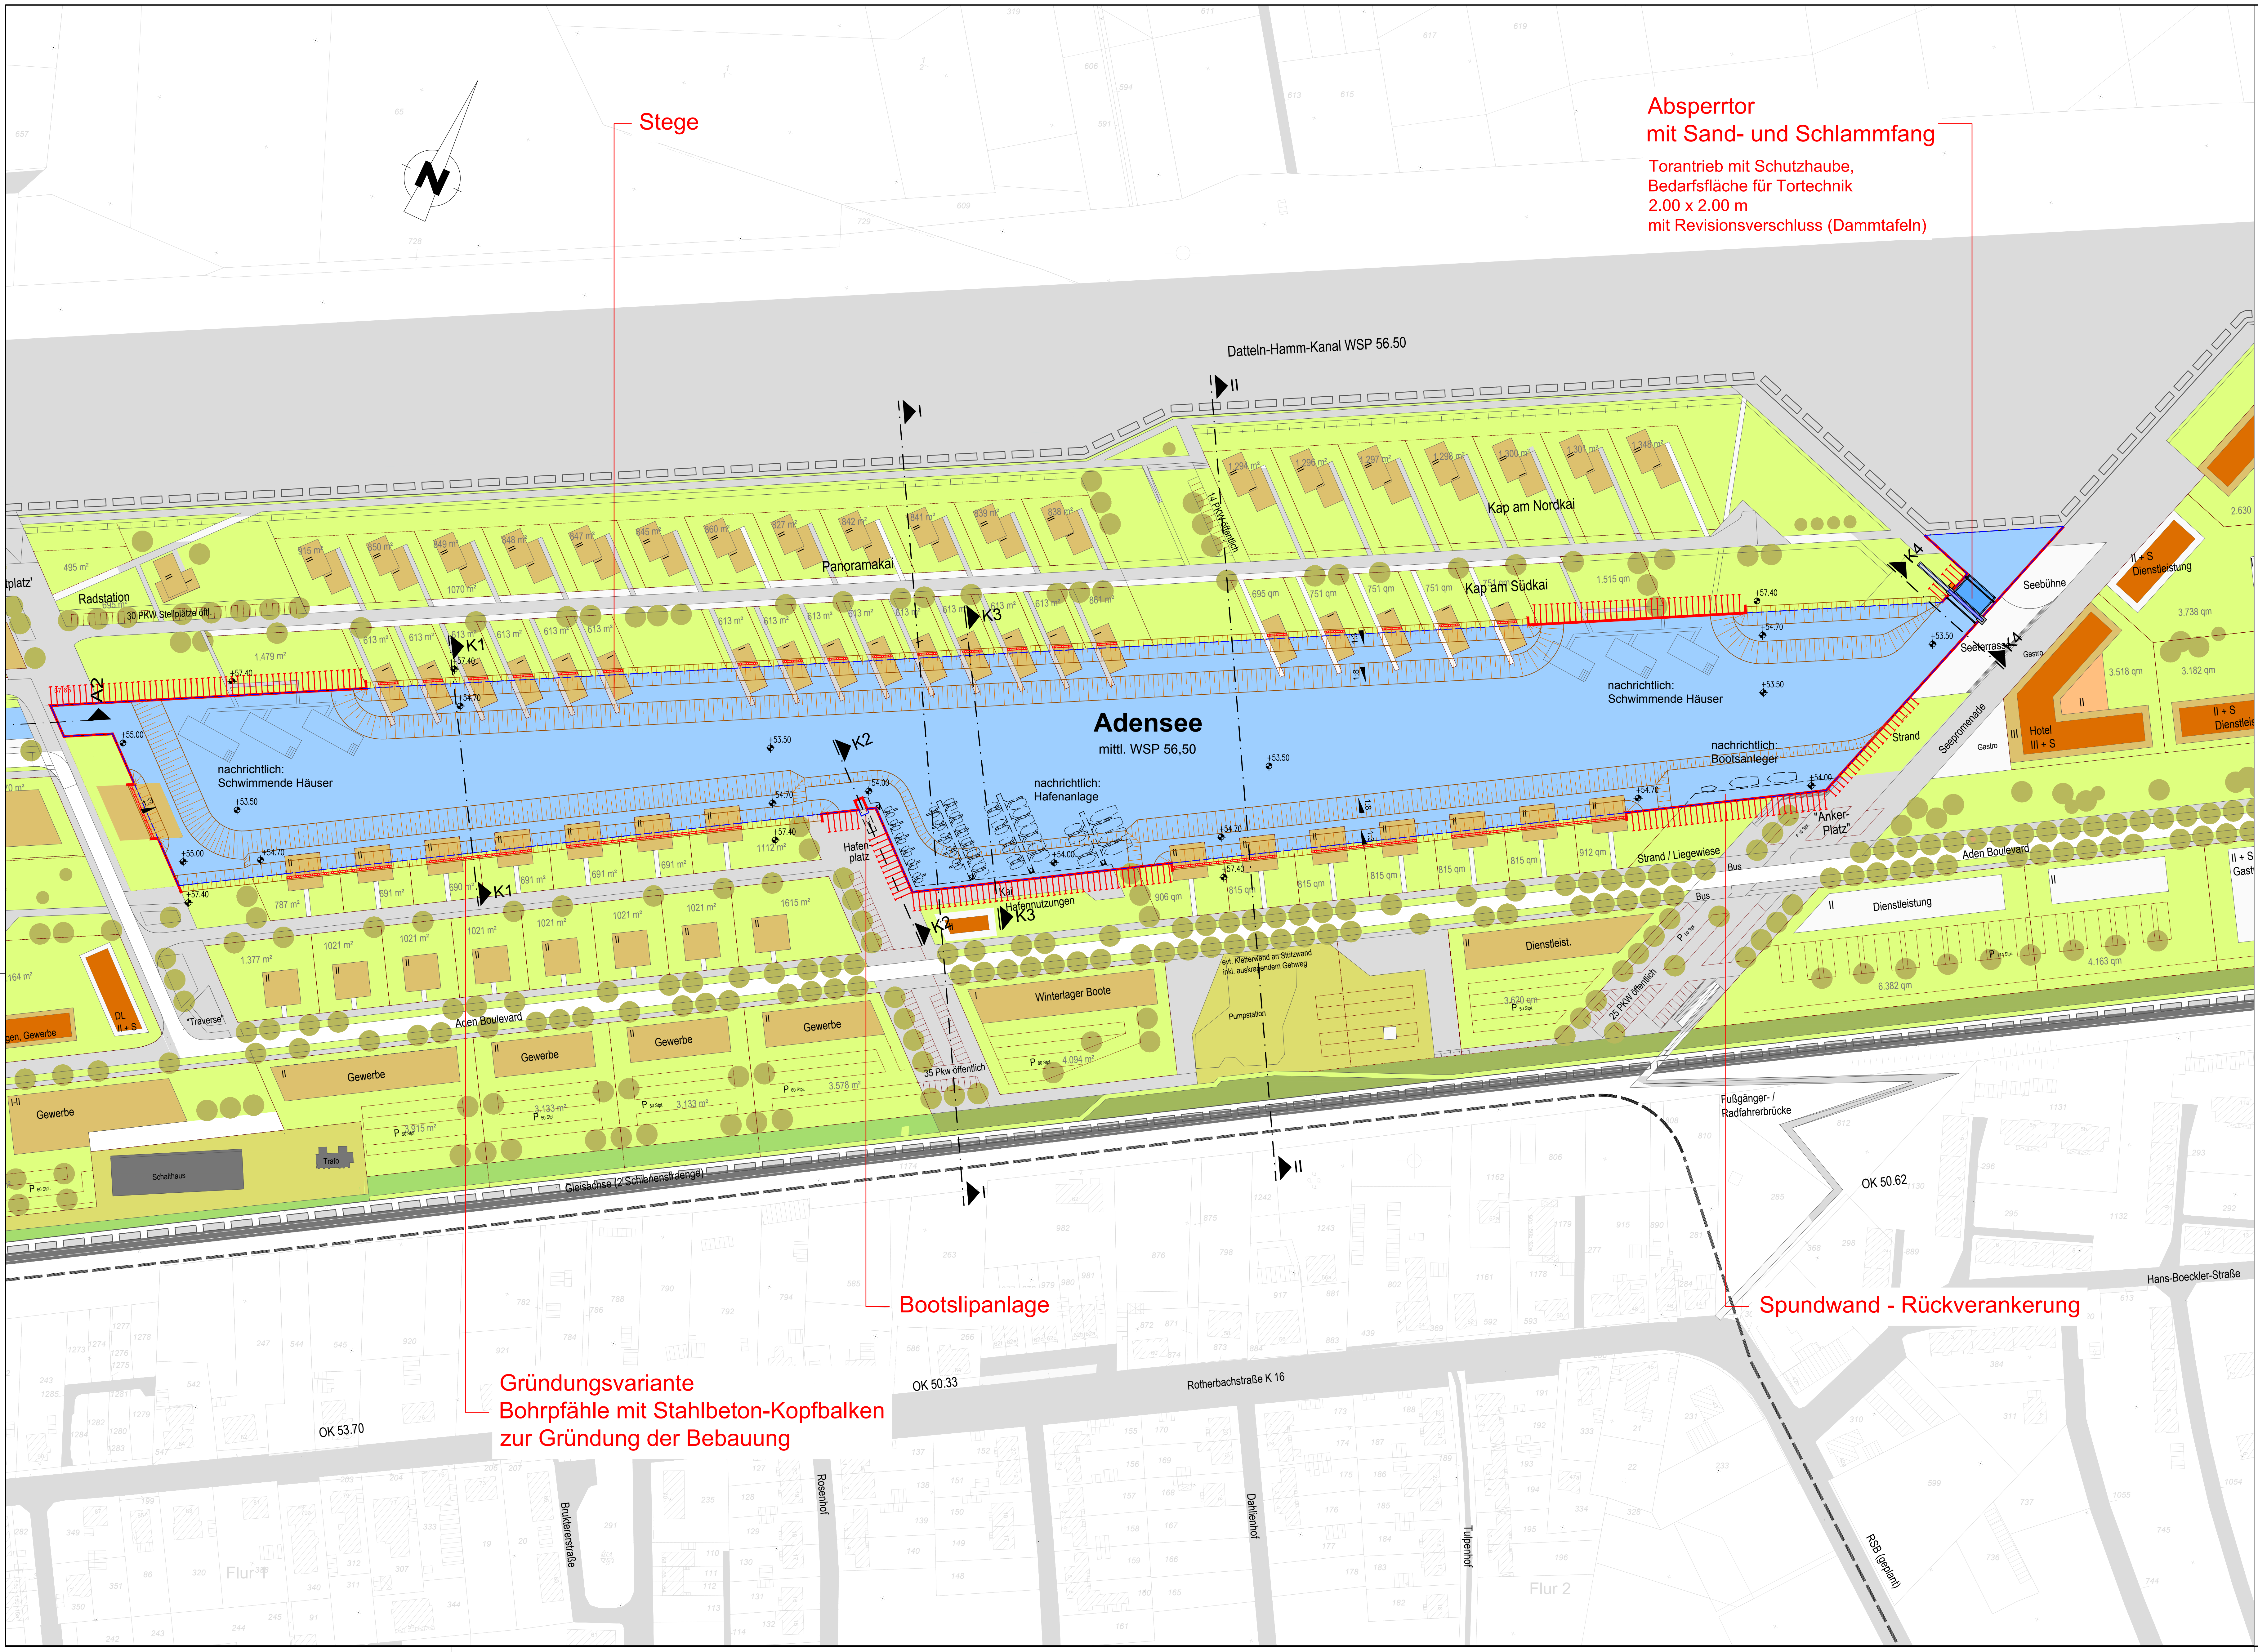

Stege

Absperrtor
mit Sand- und Schlammfang
Torantrieb mit Schutzhaube,
Bedarfsfläche für Tortechnik
2,00 x 2,00 m
mit Revisionsverschluss (Dammtafeln)

Legende

- gepl. Höhen
- Seeeinfassung mit geböschten Ufern und Wasserspiegellinie bei mittlerem Betriebswasserstand
- Seeeinfassung mit Spundwandprofilen
- Seeeinfassung mit rückverankerten Spundwandprofilen
- Gründungsvariante Bohrpfähle mit Kopfbalken für Häuser am See

Gründungsvariante
Bohrpfähle mit Stahlbeton-Kopfbalken
zur Gründung der Bebauung

Bootslipanlage

Spundwand - Rückverankerung

Arbeitsgemeinschaft:	
DAHLEM Berndt Ingenieure GmbH & Co. Wasserbau GmbH Bismarckstr. 1 40199 Essen Tel. 0201-8867-0 Fax 0201-8867-123 www.dahlem-ingenieur.de	landschaft planen + bauen Landschaft Planen & Bauen NRW GmbH Königsplatz 1-3 40107 Essen Tel. 0201-477384-0 Fax 0201-477384-9 E-Mail: mab@lbb-nrw.de
Federführung: Dahlem	Essen, im März 2015
Geschnet März 2015	Bearbeitet März 2015
Datensatz H:\Projekte\2707\Zeichnungen\1_Lage\2707_01E02-03.dwg	Gezeichnet März 2015
	Blatt Nr. 2

Auftraggeber	
natürlich BERGKAMEN	Stadt Bergkamen Rathausplatz 1 59100 Bergkamen Tel.: 02307-965-0
Projekt	
WASSERSTADT ADEN SEEPLANUNG	
Inhalt	
Lageplan Adensee	
Planungsphase	Zeichnungs-Nr.
Entwurf	2707 / 01 E 02
Index	Mastaba
	1 : 1000