



Schnitt K1-K1  
Nordseite & Südseite weiches Ufer

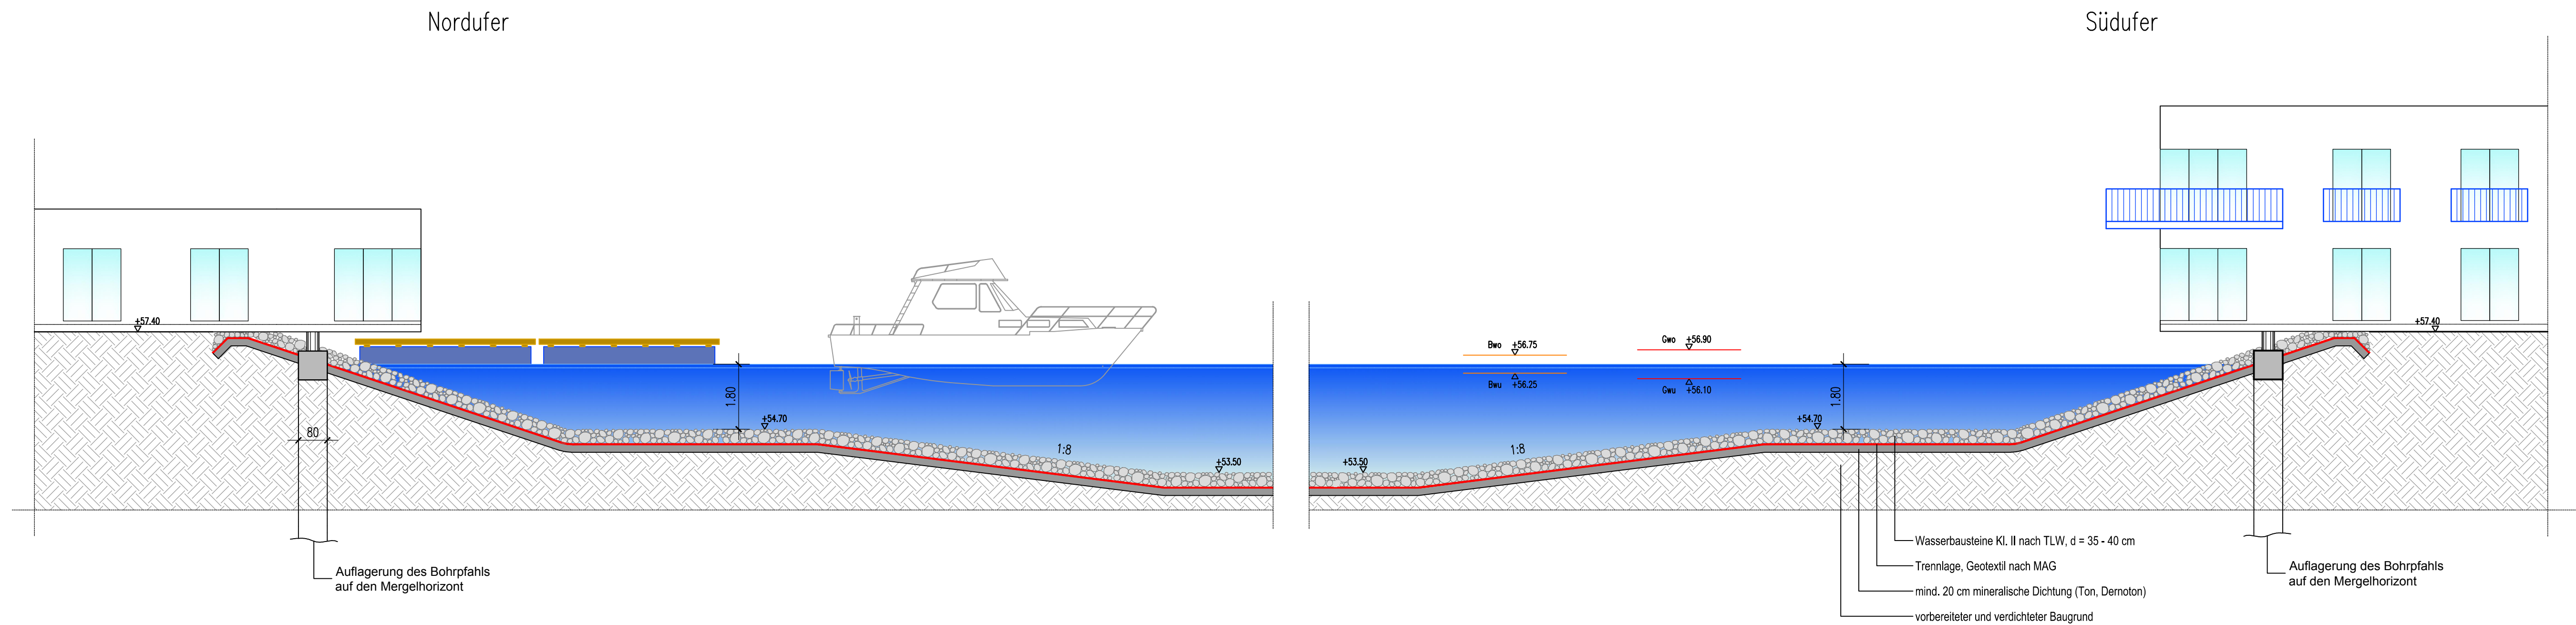

Schnitt K3-K3  
Hafenbereich

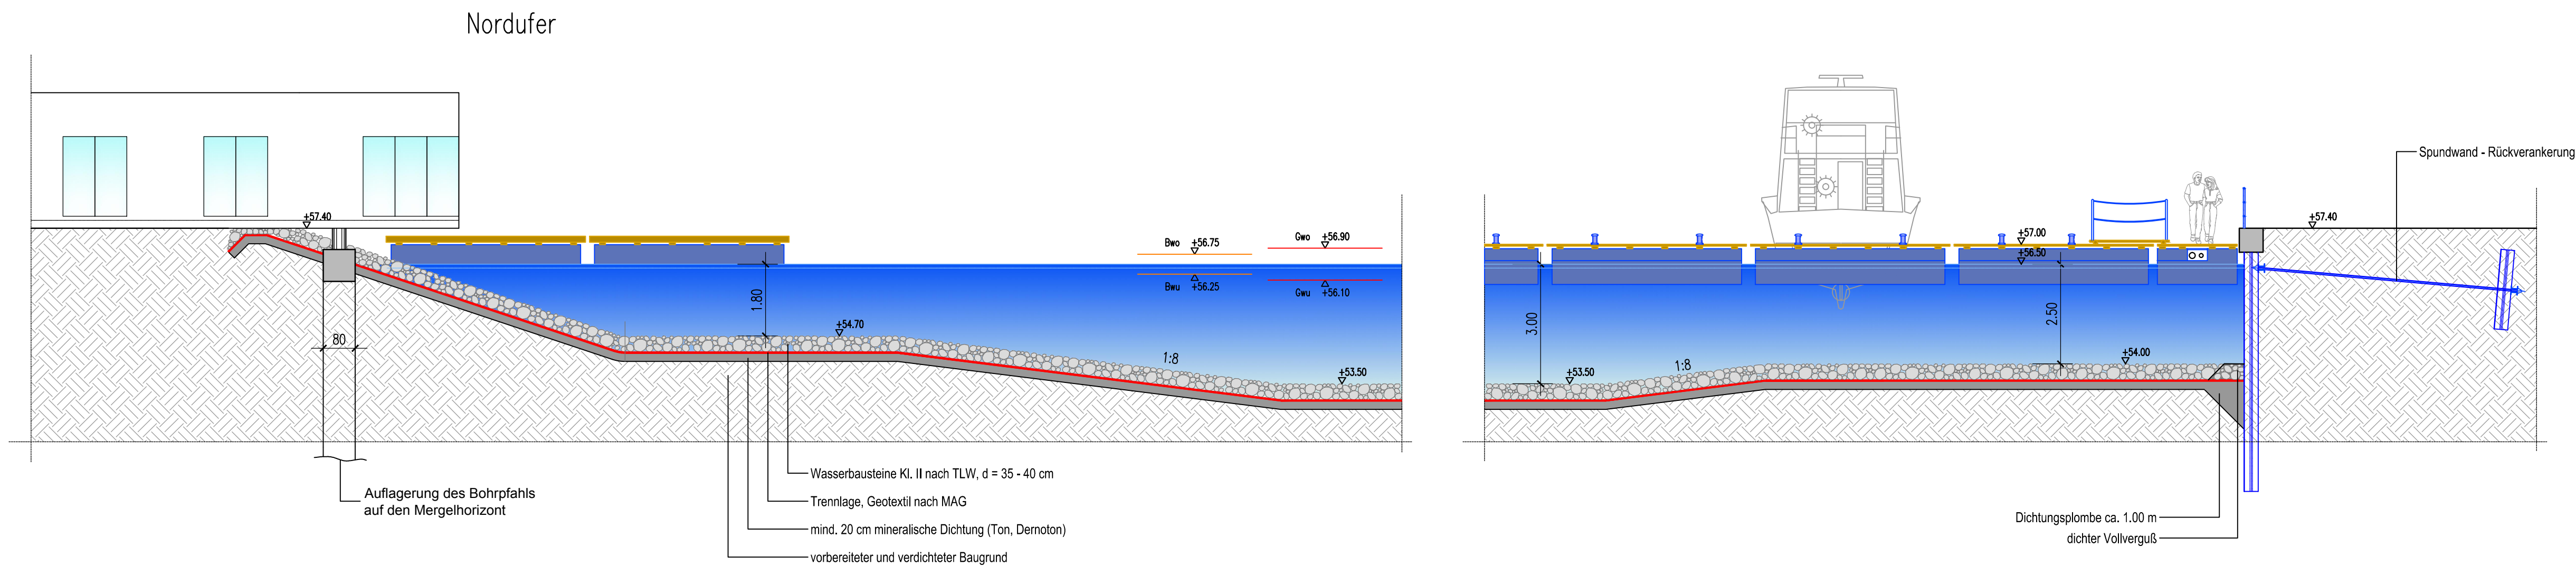

|   |                                  |   |                    |
|---|----------------------------------|---|--------------------|
| Arbeitsgemeinschaft:   |                                  |   |                    |
| <div>DAHLEM</div> <div>Beratende Ingenieure GmbH &amp; Co. Wasserwirtschaft KG<br/>Borssepp 7<br/>45138 Essen<br/>Tel 0201-8961-0<br/>Fax 0201-8961-123<br/>www.dahlem-ingenieure.de</div>   |                                  | <div>Landschaft<br/>planen + bauen</div> <div>Landschaft Planen &amp; Bauen NRW GmbH<br/>Königsplatz 1-3<br/>44137 Dortmund<br/>Tel: 0231-4773484-0<br/>Fax: 0231-4773484-9<br/>E-Mail: mal@lpb-nrw.de</div> |                    |
| Federführung: Dahlem   |                                  |   |                    |
| Bearbeitet durch: Dahlem   |                                  | Essen, im März 2015   |                    |
| Gezeichnet<br>März 2015   | Bearbeitet<br>März 2015          | Geprüft<br>März 2015   |                    |
| Dateipfad<br>H:\Projekte\2707\Zeichnungen\2_Schnitte\ADT\2707_02E02-04.dwg   |                                  | Blatt Nr.<br>6   |                    |
| Der Empfänger dieser Zeichnung ist verpflichtet, diese vertraulich zu behandeln. Weitergabe sowie Vervielfältigung dieser Unterlagen, Verwertung und Missbrauch ihres Inhalts - auch auszugsweise - ist nicht gestattet, soweit nicht schriftlich zugestanden. Die hier gezeigten Anordnungen und Systeme sind unser geistiges Eigentum und stehen unter Urheberrecht. Alle Rechte vorbehalten. |                                  |   |                    |
| Auftraggeber<br>natürlich BERGKAMEN   |                                  | Stadt Bergkamen<br>Rathausplatz 1<br>591192 Bergkamen<br>Tel.: 02307-865-0   |                    |
| Projekt<br>WASSERSTADT ADEN   |                                  | SEEPLANUNG   |                    |
| Inhalt<br>Querschnitte See<br>Schnitte K1-K1 und K3-K3<br>Nord- / Südseite und Hafenbereich   |                                  |   |                    |
| Planungsphase<br>Entwurf   | Zeichnungs-Nr.<br>2707 / 02 E 02 | Index<br>Index   | Maßstab<br>1 : 100 |