


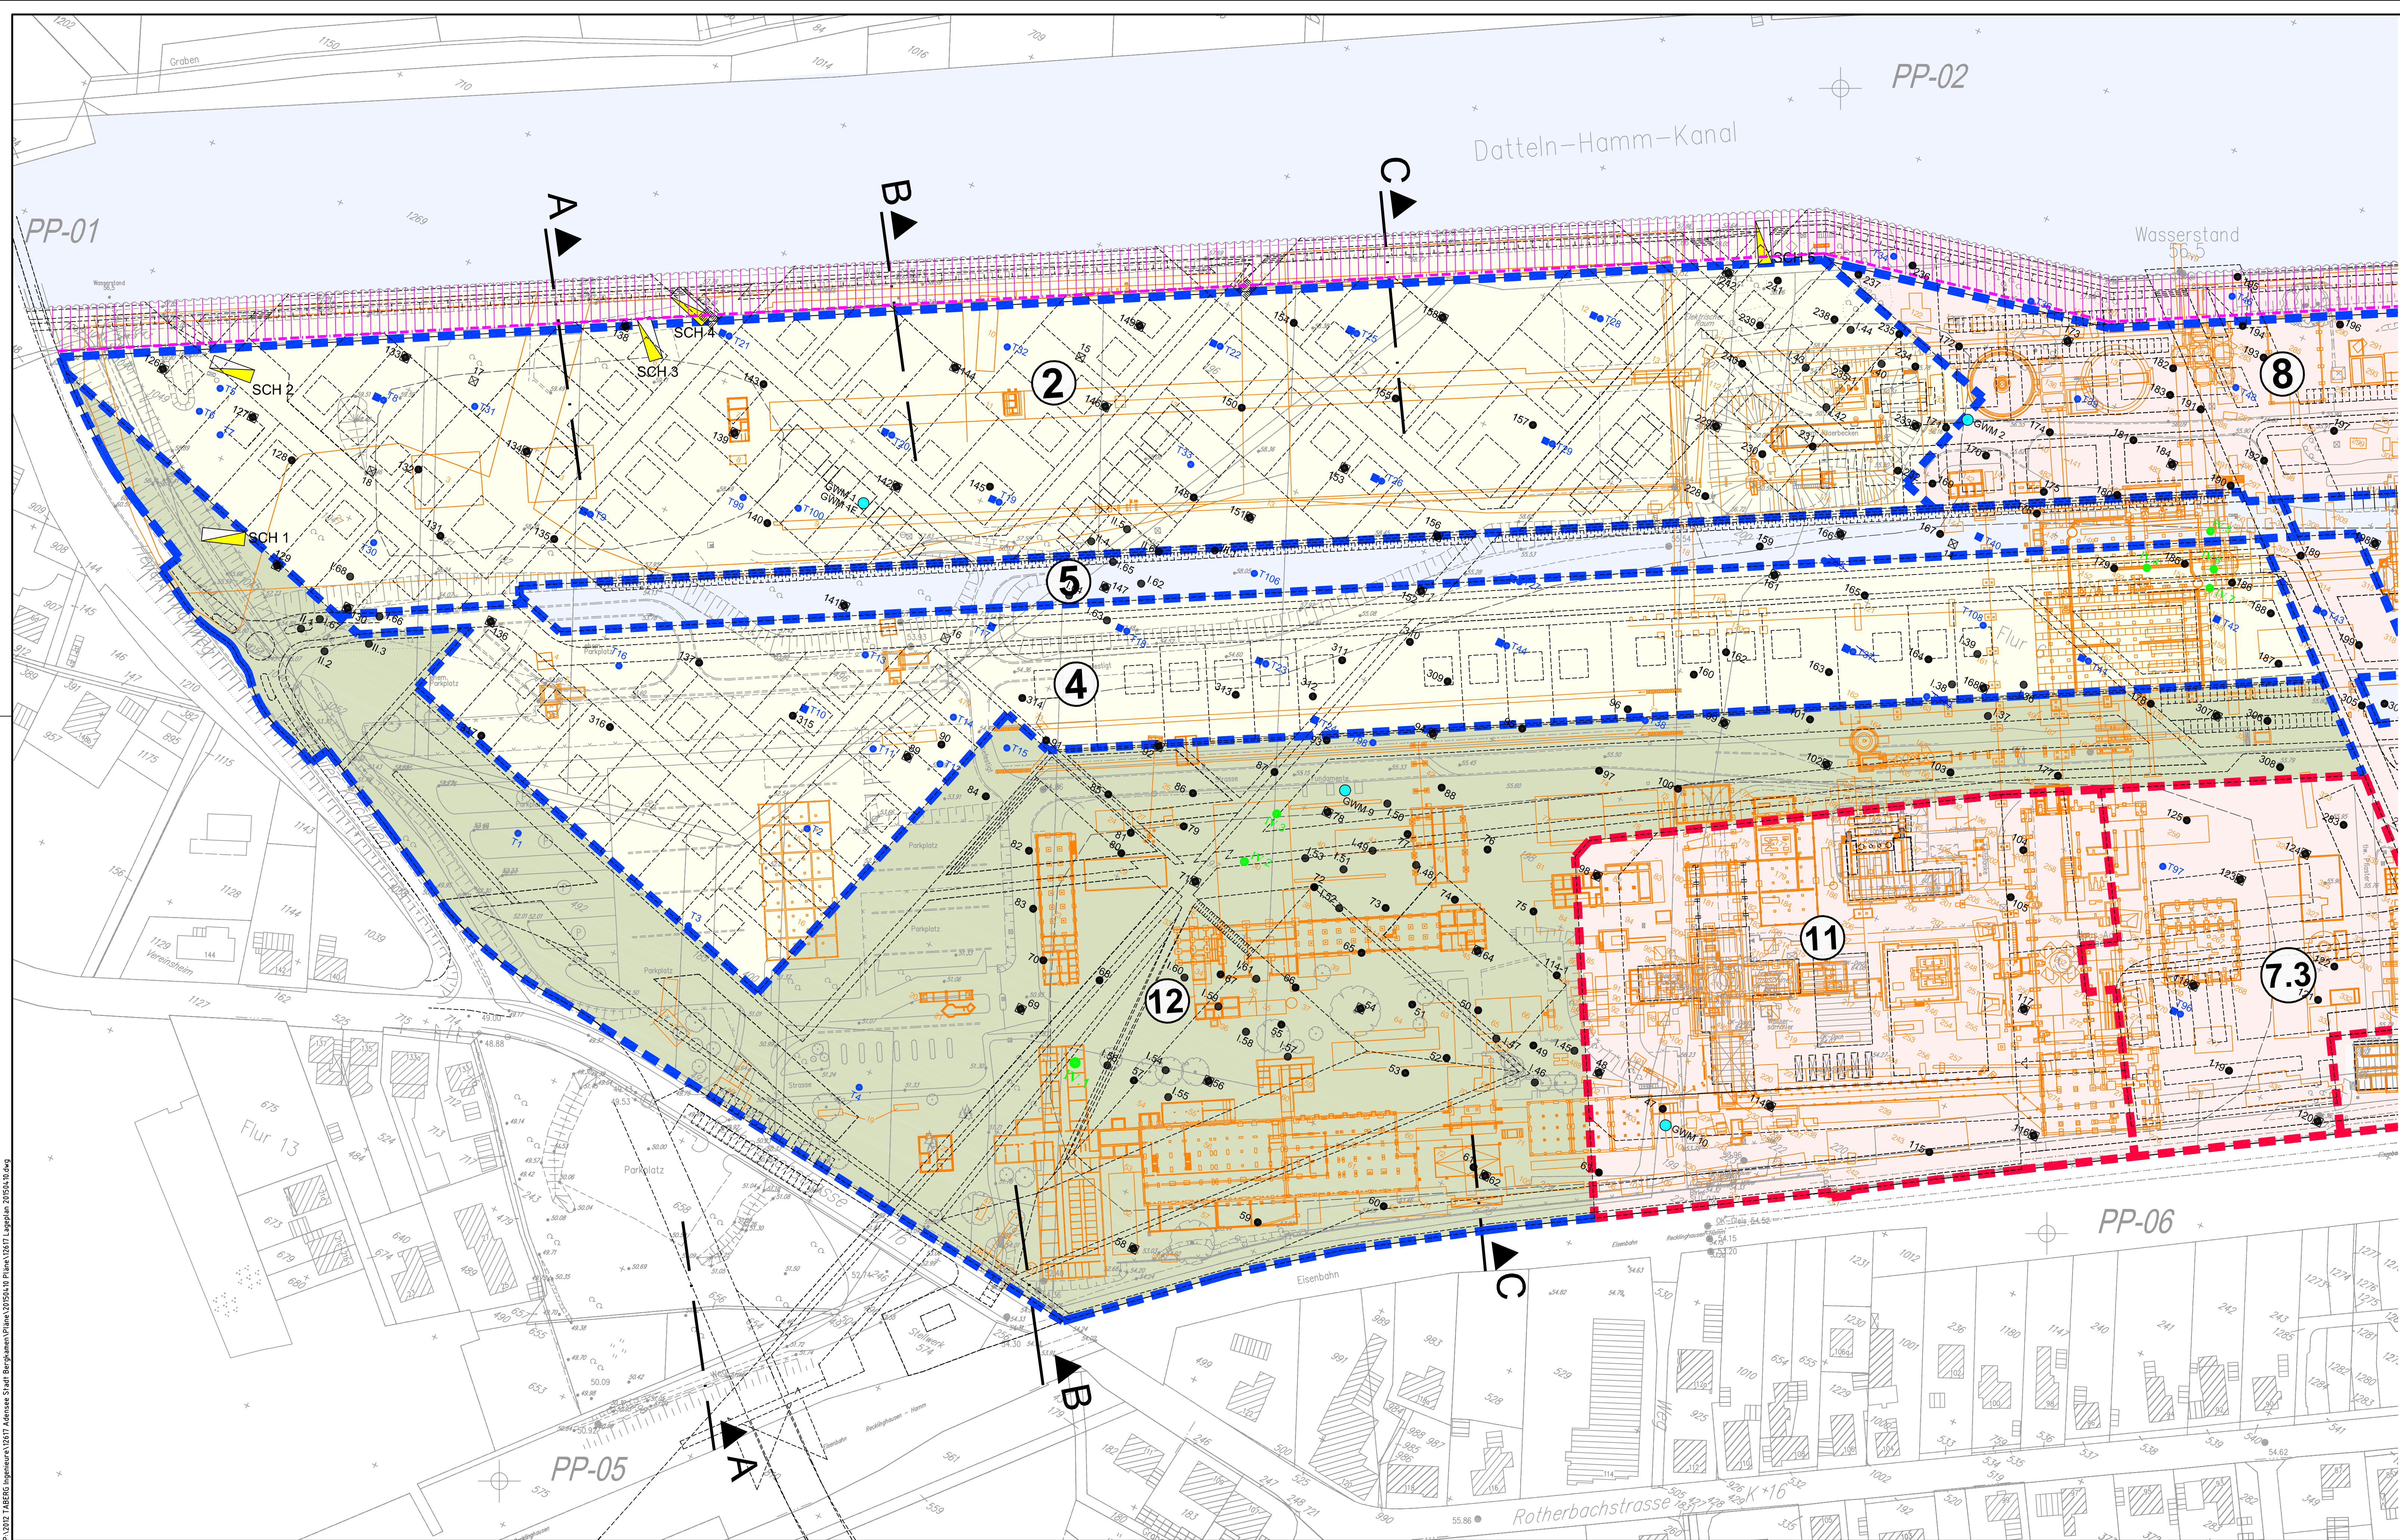

Flächenabgrenzungen

- Flächen Stadt
- Flächen RAGMI
- Grundstück WSA
- vorhandenes Gelände
- Planung
- vorhandene Fundamente (aus Fundamentkataster /4/ DMT 2003)
- Geländeschnitt (siehe Anlage 6)

▲ D

Folgenutzung

Wohnen	1 Wohnen Nordost 2 Wohnen Nordwest 3 Wohnen Südost 4 Wohnen Südwest
Wasser	5 Gracht Nord 6 Adensee
Gewerbe	7.1 Aden Boulevard 7.2 Gewerbe Süd 7.3 Schachtzufahrt 8 Gewerbe Nordwest 9 Gewerbe Nordost 10 Abfall-/Abwasser 11 Schacht
Grün	12 Grün West (optional mit Landschaftsbauwerk) 13 Grün Ost 14 Trafostation

Aufschlüsse DMT

- Rammkernsondierung Gefährdungsabschätzung (2003/2004)
- schwere Rammsondierung Gefährdungsabschätzung (2002)
- Rammkernsondierung (Feb. 2007)
- Schurf Gefährdungsabschätzung (2002)
- Grundwassermeßstelle (Juni 2004), GWM = Meßstelle in Kreide
GWM F = Meßstelle im Quartär

Aufschlüsse TABERG Ingenieure GmbH

- Rammkernsondierung (2006 / 2007)
- schwere Rammsondierung (2006 / 2007)
- Baggerschurf (Juli 2007)

Projekt

WASSERSTADT ADEN

Gelände der ehemaligen Schachtanlage
Haus Aden 1/2 in Bergkamen
Aktualisierung des Sanierungsplans
für die geplante Folgenutzung Adensee

Auftraggeber

STADT BERGKAMEN

Stadt Bergkamen
Rathaushaus 1
59192 Bergkamen

Datum, Unterschrift

Planung

Baugrund / Altlasten

TABERG
TABERG Ingenieure GmbH

Datum, Unterschrift

Fachplanungen

Prof. PRIDIK + FEESE Landschaftsarchitekten Freiraumplanung Trogemannstraße 4 D-45722 Marl Fon 02365/699985-0 Fax 02365/699985-9 freesse@pridik-freesse.de www.pridik-freesse.de	KONSTA Planungsgesellschaft mbH Verkehr und Entwässerung Husemannstraße 107 D-45879 Gelsenkirchen Fon 0209/15599-0 Fax 0209/15599-45 info@konstaplan.de www.konstaplan.de	pp a s pesch partner architekten stadtplanner BDA/ISRL Zweilücker Hof 2 D-5813 Herdecke Fon 02330/9284-0 Fax 02330/9284-29	DAHLEM Beratende Ingenieure/ Landschaft planen + bauen Wasserwirtschaft Bonsiepen 7 D-45136 Essen Fon 0201/89670 Fax 0201/8967123 essen@dahlem-ingenieure.de www.dahlem-ingenieure.de
---	--	---	--

Leistungsphase		Rahmenplanung				
Planinhalt		Detaillageplan West				
Archivdaten	Planer	Phase	Zeichnungsnummer	Anlage Nr.	Index	
				2.1		

P:\2012 TABERG Ingenieure\12617 Adensee Stadt Bergkamen\Plan\2015\12617 Legaplan 2015\0.dwg