


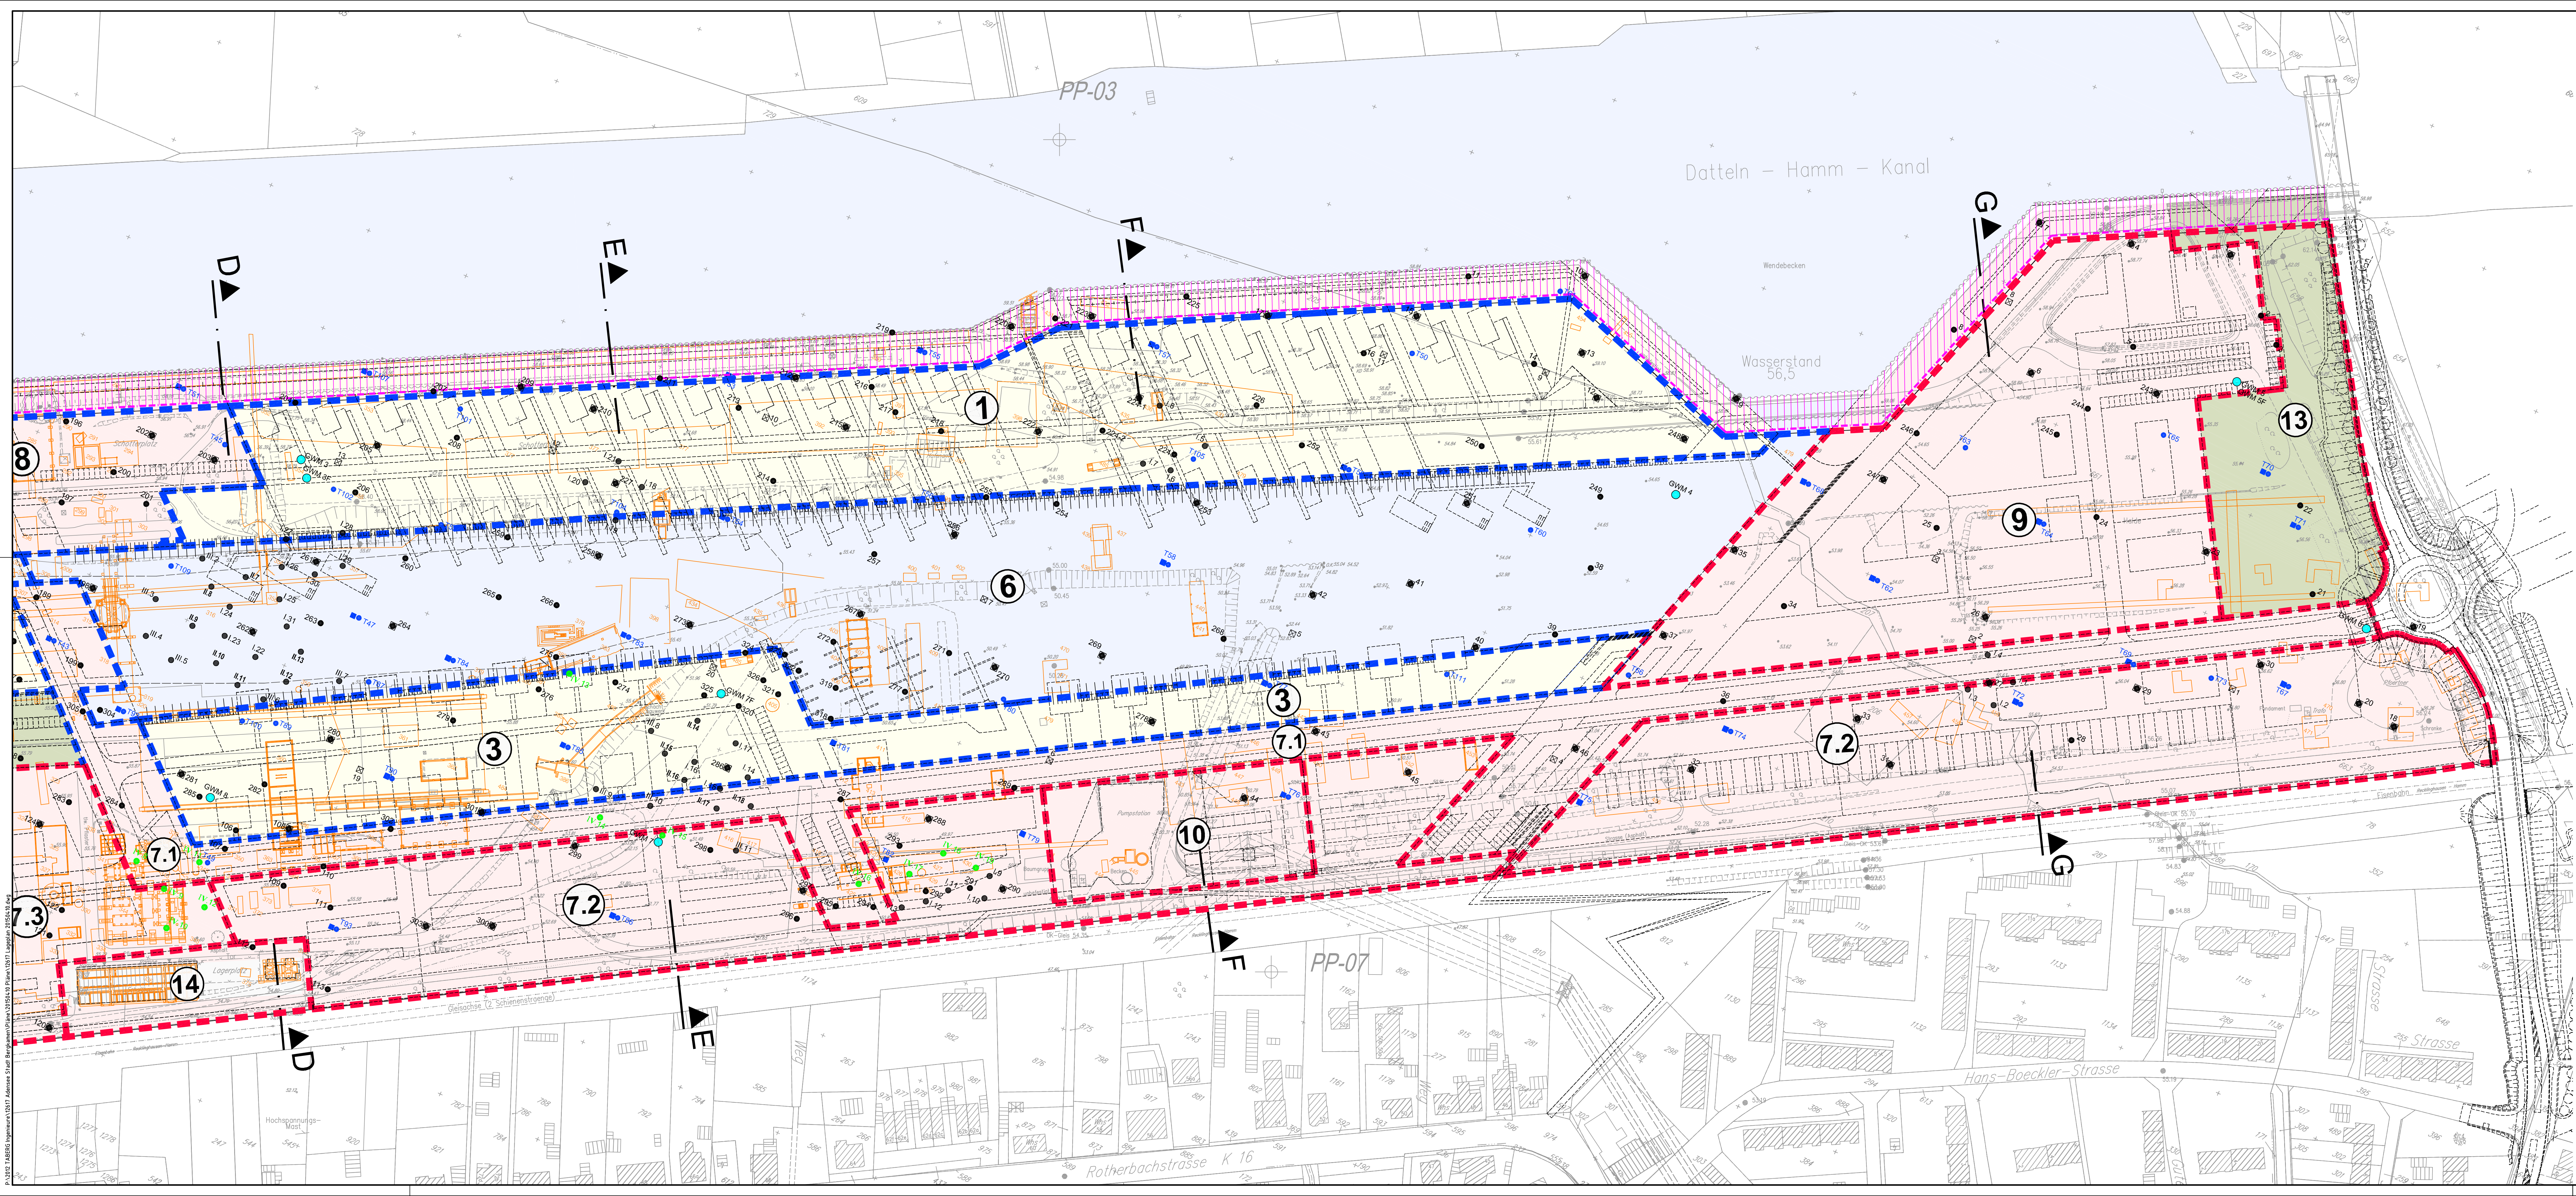

Flächenabgrenzungen

- Flächen Stadt
- Flächen RAGMI
- Grundstück WSA
- vorhandenes Gelände
- Planung
- vorhandene Fundamente (aus Fundamentkataster /4/ DMT 2003)
- Geländeschnitt (siehe Anlage 6)

Folgenutzung	
Wohnen	1 Wohnen Nordost 2 Wohnen Nordwest 3 Wohnen Südost 4 Wohnen Südwest
Wasser	5 Gracht Nord 6 Adensee
Gewerbe	7.1 Aden Boulevard 7.2 Gewerbe Süd 7.3 Schachtzufahrt 8 Gewerbe Nordwest 9 Gewerbe Nordost 10 Abfall-/Abwasser 11 Schacht
Grün	12 Grün West (optional mit Landschaftsbauwerk) 13 Grün Ost 14 Trafostation

Aufschlüsse DMT

- Rammkernsondierung Gefährdungsabschätzung (2003/2004)
- schwere Rammkernsondierung Gefährdungsabschätzung (2002)
- Rammkernsondierung (Feb. 2007)
- Schurf Gefährdungsabschätzung (2002)
- Grundwassermessstelle (Juni 2004), GWM = Messstelle in Kreide
GWM F = Messstelle im Quartär

Aufschlüsse TABERG Ingenieure GmbH

- Rammkernsondierung (2006 / 2007)
- schwere Rammkernsondierung (2006 / 2007)
- Baggerschurf (Juli 2007)

Projekt

WASSERSTADT ADEN
Gelände der ehemaligen Schachtanlage
Haus Aden 1/2 in Bergkamen
Aktualisierung des Sanierungsplans
für die geplante Folgenutzung Adensee

Auftraggeber

STADT BERGKAMEN
Stadt Bergkamen
Rathausplatz 1
59192 Bergkamen

Datum, Unterschrift

Planung

Baugrund / Altlasten

TABERG
TABERG Ingenieure GmbH

Datum, Unterschrift

Fachplanungen

Prof. PRIDIK + FREESE
Landschaftsarchitekten
Freiraumplanung
Trojanstraße 4
D-45772 Marl
Fon 02305/99985-0
free@pridik-free.de
www.pridik-free.de

KONSTA
Planungsgesellschaft mbH
Verkehr und Entwässerung
Husenstraße 107
D-45879 Gelsenkirchen
Fon 0209/15999-0
Fon 0209/15999-55
info@konstaplan.de
www.konstaplan.de

pp a | s
pesch partner
architekten stadplaner
BDA/SRL
Zweibrücker Hof 2
D-45133 Herbede
Fon 02330/9284-0
Fax 02330/9284-29

DAHLEIM Beratende Ingenieure/
Landschaft planen + bauen
Wasservirtschaft
Bonsiepen 7
D-45136 Essen
Fon 0201/89670
Fax 0201/8967123
essen@dahleim-ingenieure.de
www.dahleim-ingenieure.de

Leistungsphase

Rahmenplanung

Planinhalt

Detaillageplan Ost

Archivdaten

Planer

Phase

Zeichnungsnummer

Anlage Nr.

Index

2.2