


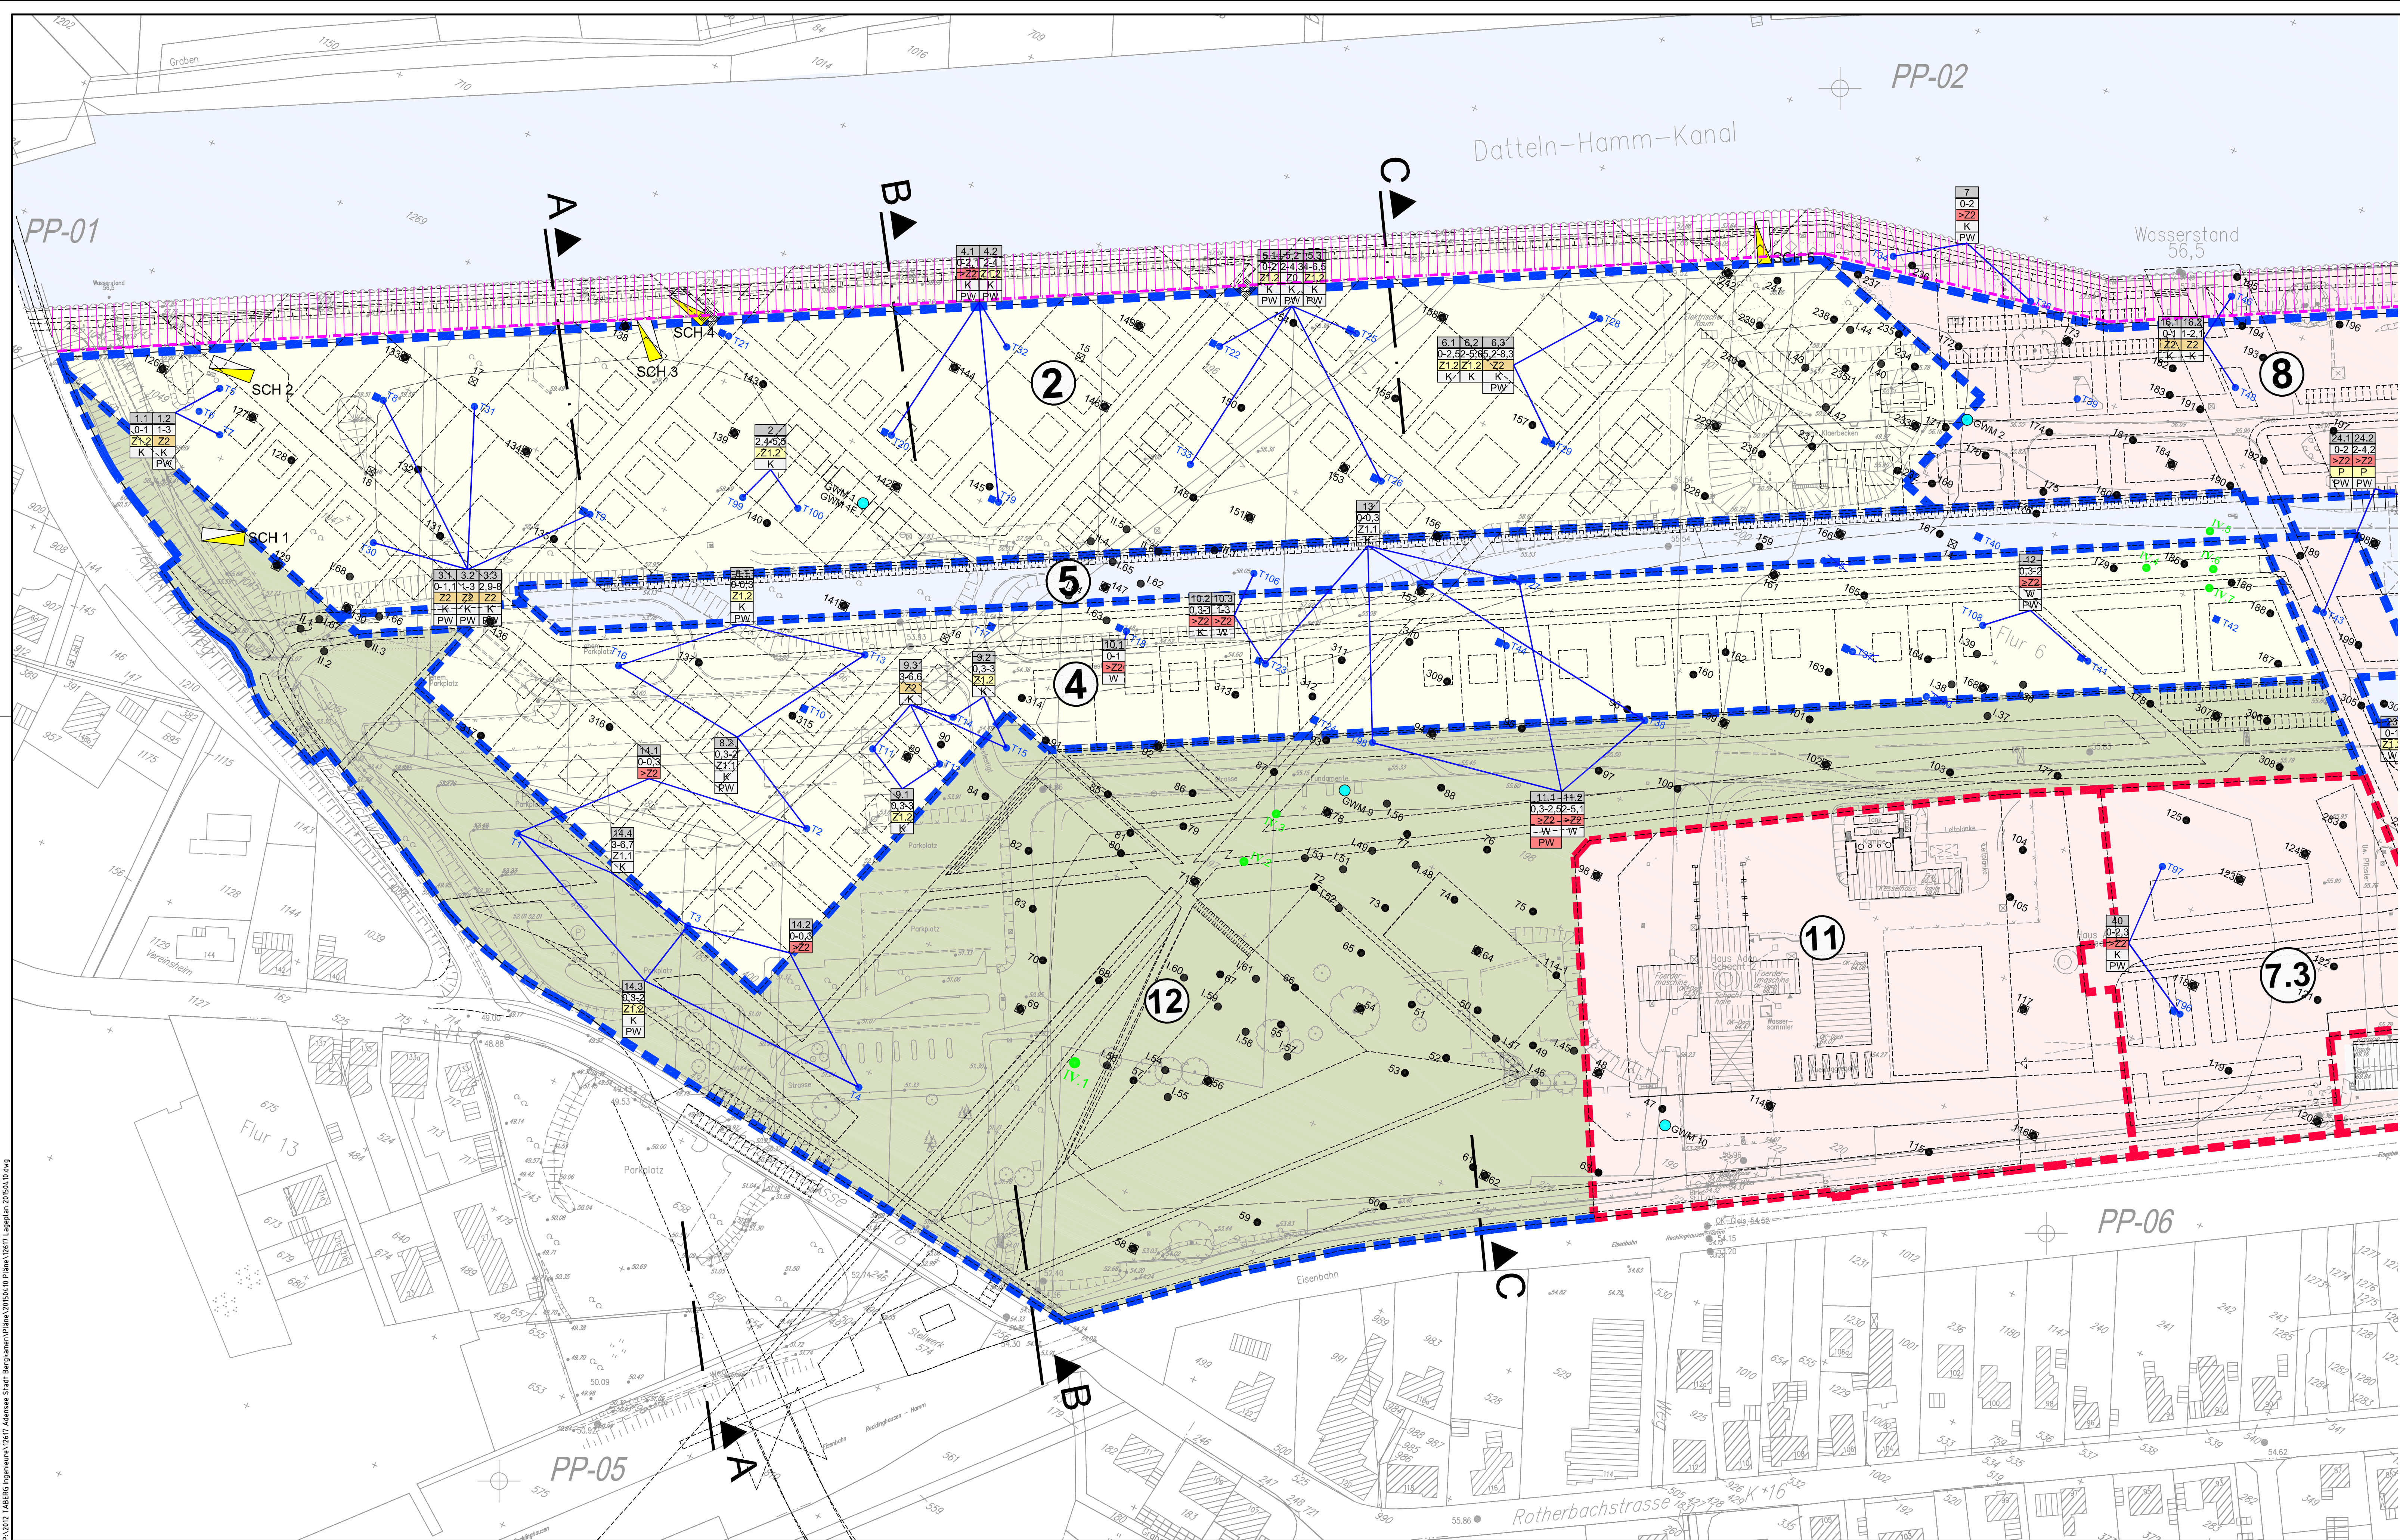

Flächenabgrenzungen

- Flächen Stadt
- Flächen RAGMI
- Grundstück WSA
- vorhandenes Gelände
- Planung
- Geländeschnitt (siehe Anlage 6)

Folgenutzung

1	Wohnen Nordost
2	Wohnen Nordwest
3	Wohnen Südost
4	Wohnen Südwest
5	Gracht Nord
6	Adensee
7.1	Aden Boulevard
7.2	Gewerbe Süd
7.3	Schachtfahrt
8	Gewerbe Nordwest
9	Gewerbe Nordost
10	Abfall-/Abwasser
11	Schacht
12	Grün West (optional mit Landschaftsbauwerk)
13	Grün Ost
14	Trafostation

Aufschlüsse DMT

- Rammkernsondierung Gefährdungsabschätzung (2003/2004)
- schwere Rammkernsondierung Gefährdungsabschätzung (2002)
- Rammkernsondierung (Feb. 2007)
- Schurf Gefährdungsabschätzung (2002)
- Grundwassermessstelle (Juni 2004)

GWM = Messstelle in Kreide
GWM F = Messstelle im Quartär

Aufschlüsse TABERG Ingenieure GmbH

- Rammkernsondierung (2006 / 2007)
- schwere Rammkernsondierung (2006 / 2007)
- Baggerschurf (Juli 2007)

Bodenchemische Analysen 2007

1.1	1.1	1.2	1.2	1.2	1.2
0-1	0-1	1-3	1-3	1-3	1-3
Z0	Z1.1	Z1.2	Z2	Z2	Z2
K	W	P	I	I	I
PW	PW	PW	PW	PW	PW

Prüfwerte der BBodSchV eingehalten
K Kinderspielflächen
W Wohngebiete
P Park-u. Freizeitanlagen
I Industrie u. Gewerbegebiete
I> für Industrie und Gewerbegebiete überschritten

Prüfwert Boden - Grundwasser
PW Prüfwert eingehalten
>PW Prüfwert überschritten

Projekt **WASSERSTADT ADEN**
Gelände der ehemaligen Schachtanlage
Haus Aden 1/2 in Bergkamen
Aktualisierung des Sanierungsplans
für die geplante Folgenutzung Adensee

Auftraggeber **STADT BERGKAMEN**
Stadt Bergkamen
Rathausplatz 1
59192 Bergkamen

Datum, Unterschrift

Planung

Baugrund / Altlasten **TABERG**
TABERG Ingenieure GmbH
Zum Pier 77
D-44536 Lünen
Fon 0231/987073-0
Fax 0231/987073-17
www.taberg.de

Datum, Unterschrift

Fachplanungen
Prof. PRDIK + FREESE
Landschaftsarchitekten
Freiraumplanung
Trogenmannstraße 4
D-45722 Marl
Fon 02365/699885-0
Fax 02365/699885-9
freese@pridik-freese.de
www.pridik-freese.de

KONSTA
Planungsgesellschaft mbH
Verkehr und Entwässerung
Husemannstraße 107
D-45879 Gelsenkirchen
Fon 0209/15599-0
Fax 0209/15599-45
info@konstaplan.de
www.konstaplan.de

pp a | s
pesch partner
architekten stadtplaner
BDIA/SRL
Zweibrücker Hof 2
D-58113 Herdecke
Fon 02330/9284-0
Fax 02330/9284-29

DAHLEM Beratende Ingenieure/
Landschaft planen + bauen
Wasserwirtschaft
Bonsleben 7
D-45136 Essen
Fon 0201/89670
Fax 0201/8967123
essen@dahlem-ingenieur.de
www.dahlem-ingenieur.de

Leistungsphase		Rahmenplanung			
Planinhalt		Detaillageplan West mit Auswertung der bodenchemischen Analysen nach LAGA und BBodSchV			
Archivdaten	Planer	Phase	Zeichnungsnummer	Anlage Nr.:	Index
				5.1.1	