


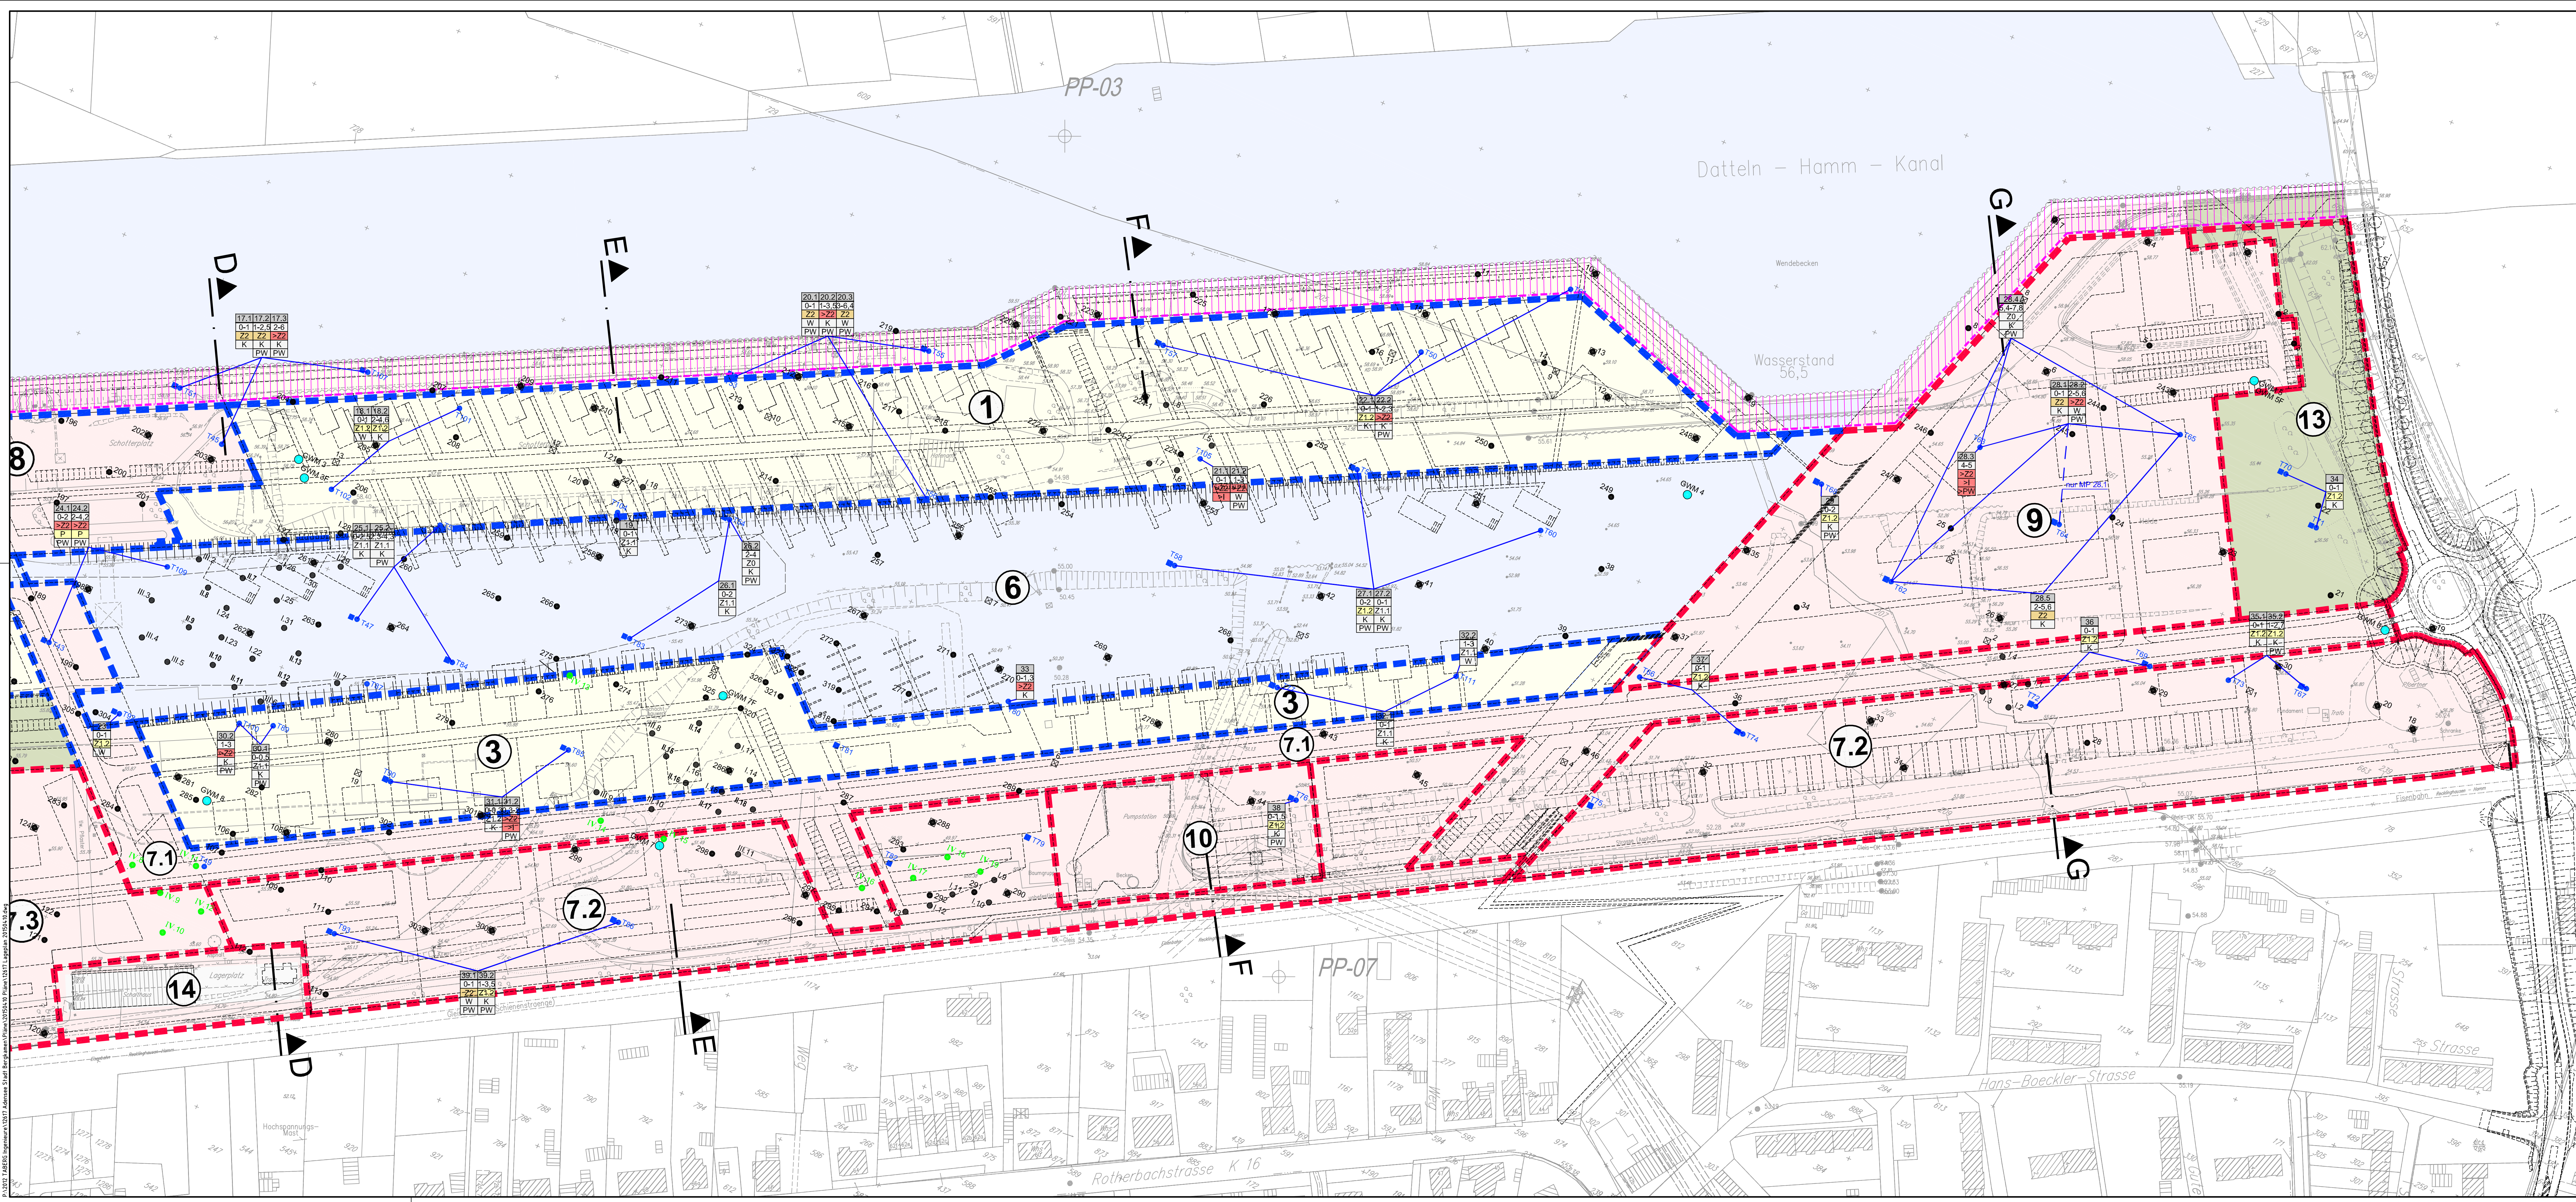

Flächenabgrenzungen

- Flächen Stadt
- Flächen RAGMI
- Grundstück WSA
- vorhandenes Gelände
- Planung
- Geländeschnitt (siehe Anlage 6)

▲D

Folgenutzung	
1	Wohnen Nordost
2	Wohnen Nordwest
3	Wohnen Südost
4	Wohnen Südwest
5	Adensee
6	Gracht Nord
7	Aden Boulevard
7.1	Gewerbe Süd
7.2	Schachtzufahrt
7.3	Gewerbe Nordwest
8	Gewerbe Nordost
9	Abfall-Abwasser
10	Schacht
11	Grün West (optional mit Landschaftsbauwerk)
12	Grün Ost
13	Grün Ost
14	Trafostation

- Aufschlüsse DMT**
- Rammkernsondierung Gefährdungsabschätzung (2003/2004)
 - schwere Rammkernsondierung Gefährdungsabschätzung (2002)
 - Rammkernsondierung (Feb. 2007)
 - Schurf Gefährdungsabschätzung (2002)
 - Grundwassermessstelle (Juni 2004), GWM = Messstelle in Kreide, GWM F = Messstelle im Quartär

- Aufschlüsse TABERG Ingenieure GmbH**
- Rammkernsondierung (2006 / 2007)
 - schwere Rammkernsondierung (2006 / 2007)
 - Baggerschurf (Juli 2007)

Bodenchemische Analysen 2007

1.1	1.1	1.2	1.2	1.2
0-1	0-1	1-3	1-3	1-3
Z0	Z1.1	Z1.2	Z2	>Z2
K	W	P	I	>I
PW	>PW			