


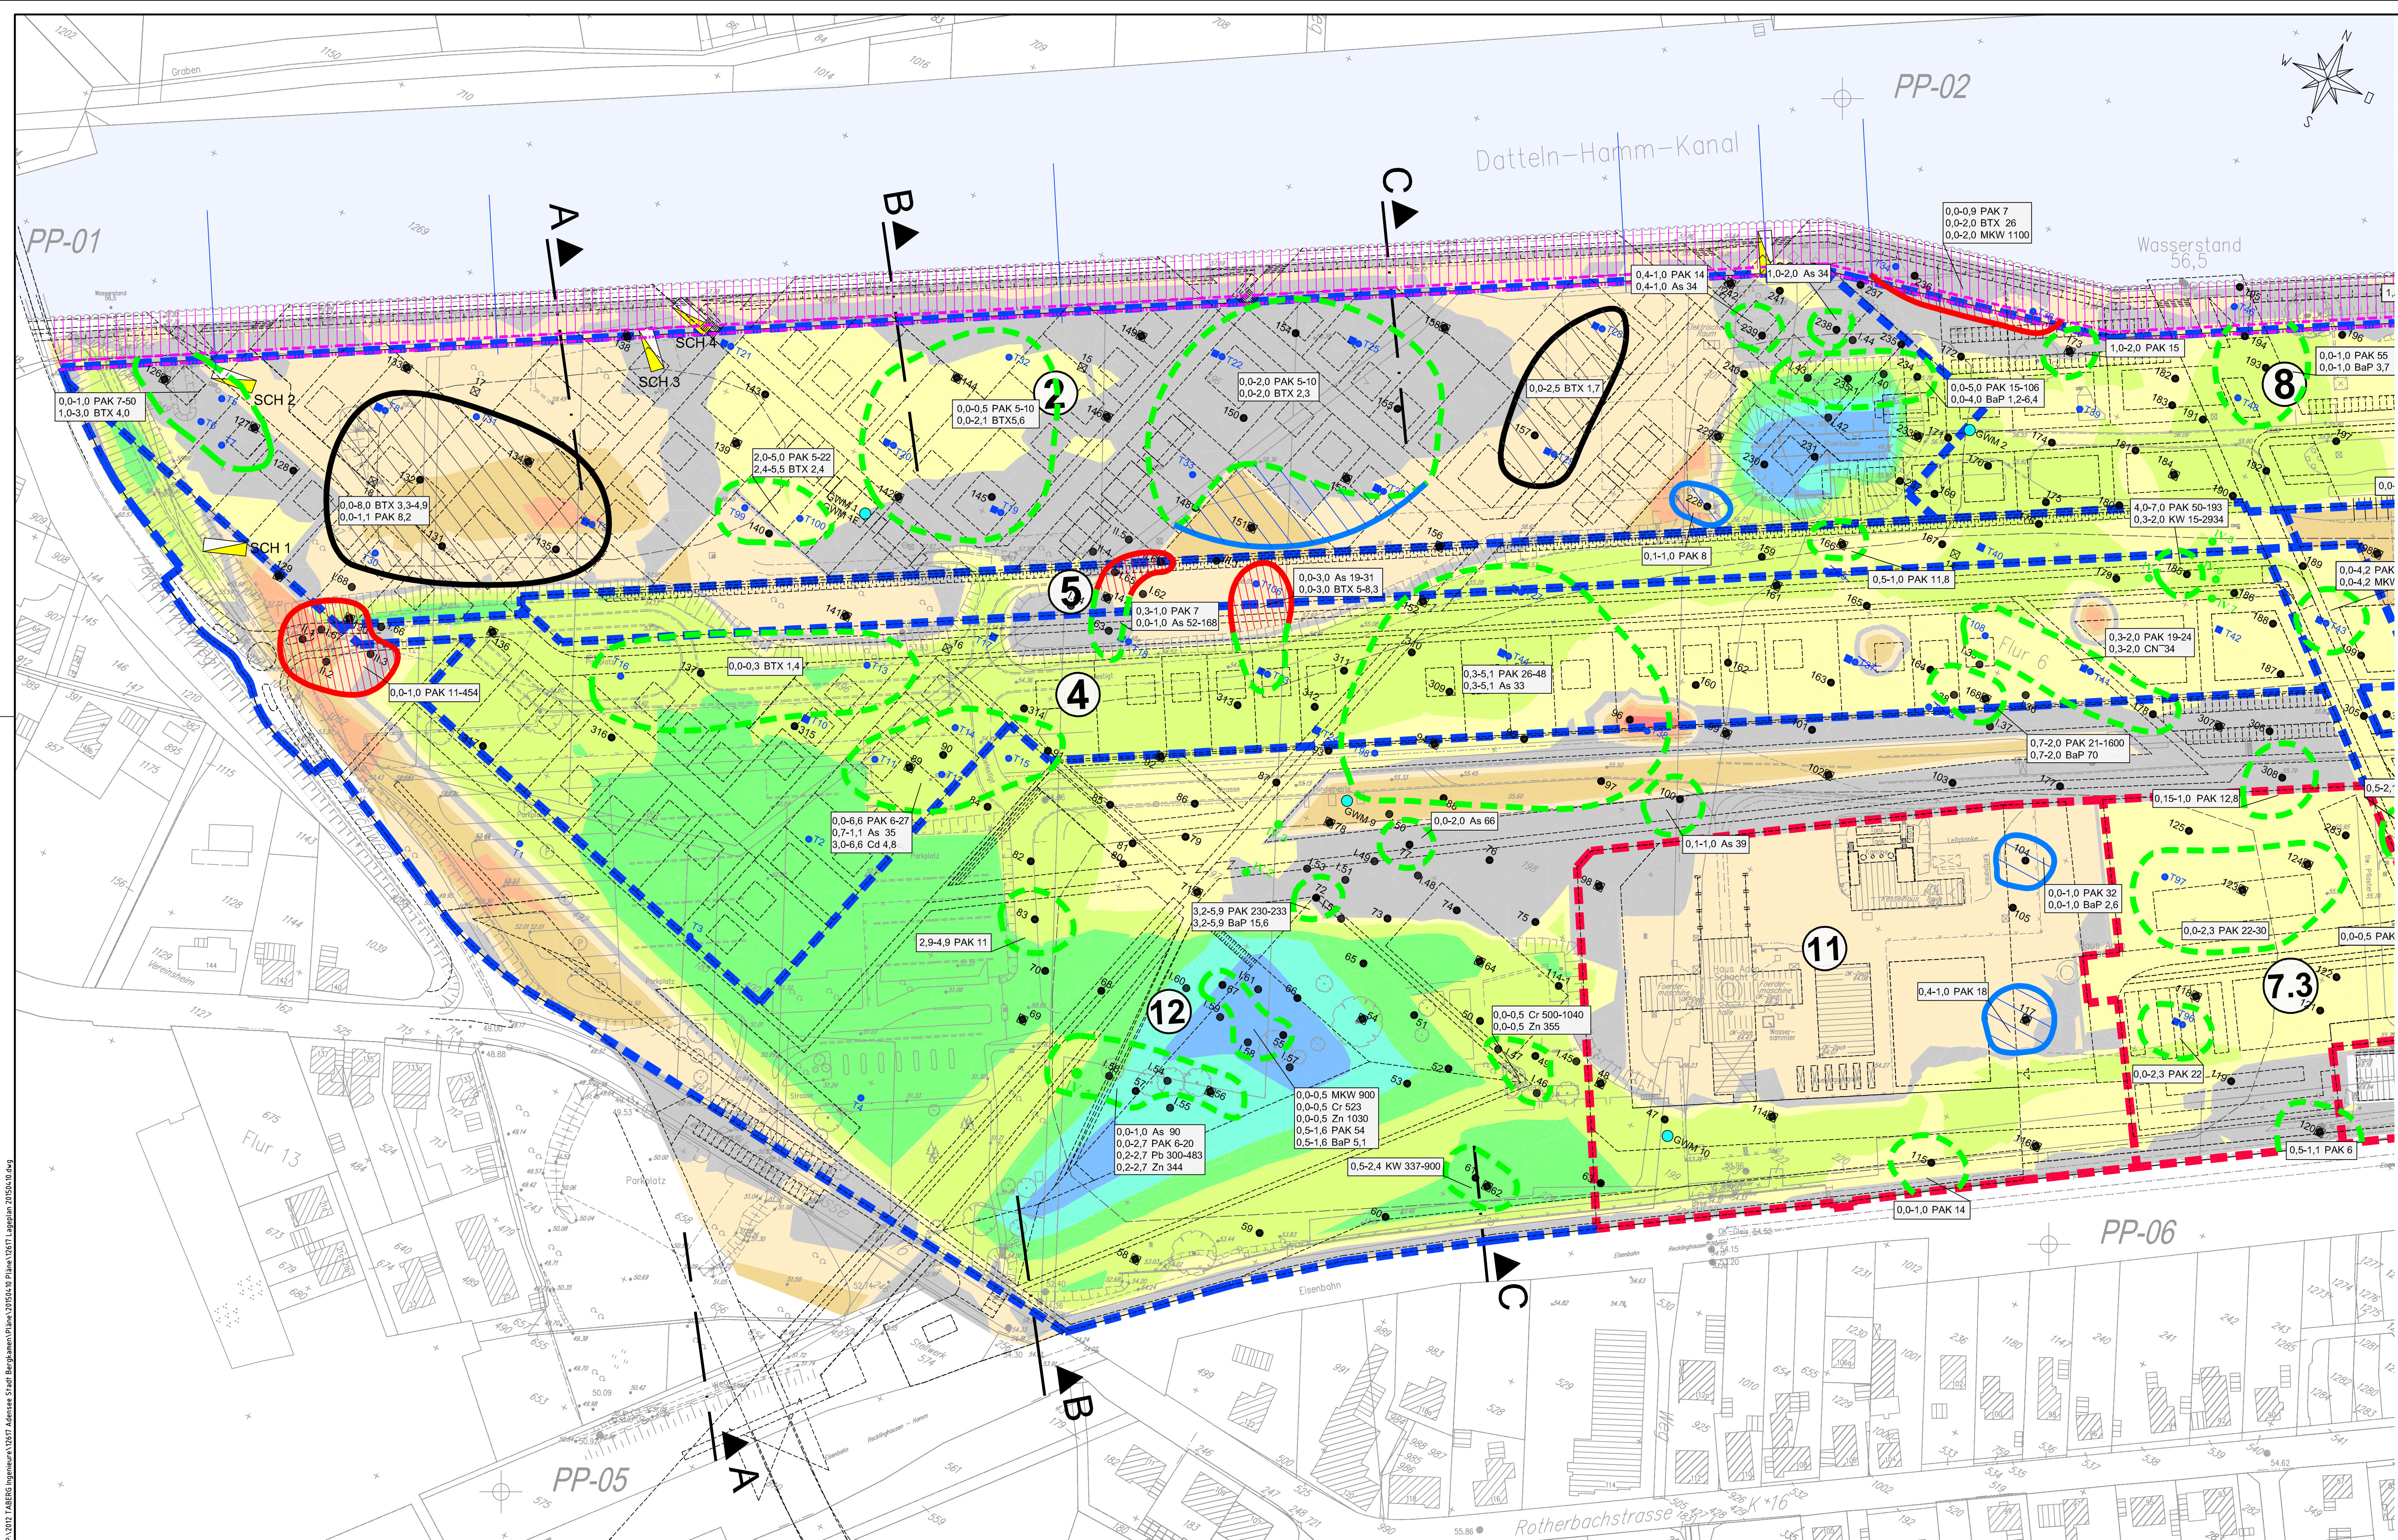

Flächenbegrenzungen

- Flächen Stadt
- Flächen RAGMI
- Grundstück WSA

Folgenutzung

1 Wohnen Nordost	7.1 Aden Boulevard
2 Wohnen Nordwest	7.2 Gewerbe Süd
3 Wohnen Südost	7.3 Schachtzufahrt
4 Wohnen Südwest	8 Gewerbe Nordwest
5 Gracht Nord	9 Gewerbe Nordost
6 Adensee	10 Abfall-/Abwasser
	11 Schacht
	12 Grün West (optional mit Landschaftsbauwerk)
	13 Grün Ost
	14 Trafostation

Aufschlüsse DMT

- Rammkernsondierung Gefährdungsabschätzung (2003/2004)
- schwere Rammsondierung Gefährdungsabschätzung (2002)
- Rammkernsondierung (Feb. 2007)
- Schurf Gefährdungsabschätzung (2002)
- Grundwassermessstelle (Juni 2004), GWM = Messstelle in Kreide
GWM F = Messstelle im Quartär

Aufschlüsse TABERG Ingenieure GmbH

- Rammkernsondierung (2006 / 2007)
- schwere Rammsondierung (2006 / 2007)
- Baggerschurf (Juli 2007)

Auf- und Abtrag [m] zwischen heutiger GOK und zukünftiger Planungsebene

von	bis	Farbe
-10	-8	
-8	-6	
-6	-4	
-4	-2	
-2	-1	
-1	0	

Auftrag

0	1	2	3	4	5	6	7	8	9	10

Maßnahme

Maßnahme	Maßnahme
Abtrag	Externe Verwertung oder Umlagerung in das Landschaftsbauwerk, Böden / Auffüllungen unter der Aushubebene verbleiben im Untergrund.
Abtrag	Interne Verwertung unter geplanten Gewerbeflächen.
Oberflächen-naher Abtrag	Interne Verwertung unter geplanten Gewerbeflächen, Böden / Auffüllungen unter der Aushubebene verbleibt im Untergrund.
Auftrag	Böden / Auffüllungen unter der Aushubebene verbleiben im Untergrund.

Projekt

WASSERSTADT ADEN

Gelände der ehemaligen Schachtanlage Haus Aden 1/2 in Bergkamen
Aktualisierung des Sanierungsplans für die geplante Folgenutzung Adensee

Auftraggeber

STADT BERGKAMEN

Stadt Bergkamen
Rathausplatz 1
59192 Bergkamen

Datum, Unterschrift

Planung

Baugrund / Altlasten

TABERG
TABERG Ingenieure GmbH

Datum, Unterschrift

Fachplanungen

Prof. PRIDIK + FREESE
Landschaftsarchitekten
Freiraumplanung

KONSTA
Planungsgesellschaft mbH
Verkehr und Entwässerung

pp a | s
pesch partner
architekten stadtplaner
BDIA/SRL

DAHLEM Beratende Ingenieure/
Landschaft planen + bauen
Wasserwirtschaft

Leistungsphase

Rahmenplanung

Planinhalt

Aufbereitungsbereich West, chemische Analysen, Sanierungszielwerte für die neue Nutzung

Archivdaten

Planer	Phase	Zeichnungsnummer	Anlage Nr.	Index
			5.6.1	