


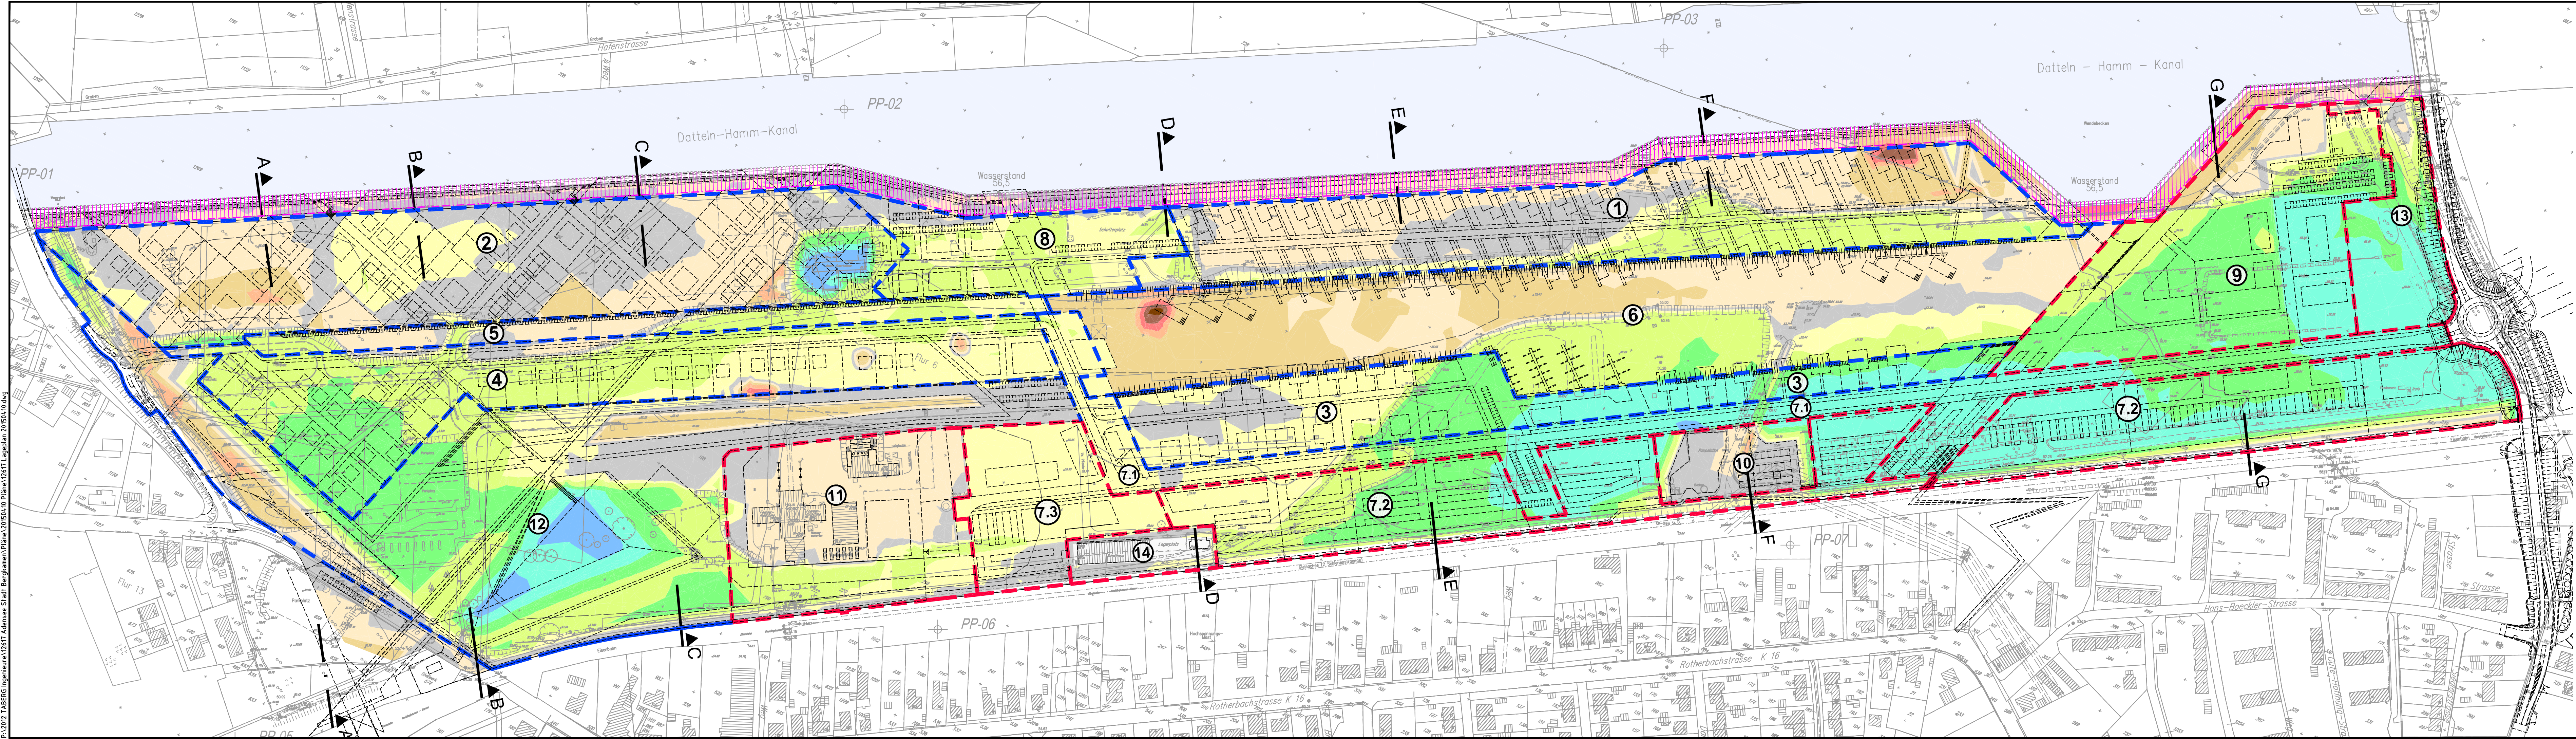

Flächenabgrenzungen

- Flächen Stadt
- Flächen RAGMI
- Grundstück WSA
- vorhandenes Gelände
- Planung
- Geländeschnitt (siehe Anlage 6)

Auf- und Abtrag [m] zwischen heutiger GOK und zukünftiger Planungsebene			
	von	bis	Farbe
Abtrag	-10	-8	
	-8	-6	
	-6	-4	
	-4	-2	
	-2	-1	
	-1	0	

Auftrag		
0	1	
1	2	
2	4	
4	6	
6	8	
8	10	

Folgenutzung

- 1 Wohnen Nordost
- 2 Wohnen Nordwest
- 3 Wohnen Südost
- 4 Wohnen Südwest
- 5 Gracht Nord
- 6 Adensee
- 7.1 Aden Boulevard
- 7.2 Gewerbe Süd
- 7.3 Schachtzufahrt
- 8 Gewerbe Nordwest
- 9 Gewerbe Nordost
- 10 Abfall-/Abwasser
- 11 Schacht
- 12 Grün West (optional mit Landschaftsbauwerk)
- 13 Grün Ost
- 14 Trafostation

Projekt **WASSERSTADT ADEN**
Gelände der ehemaligen Schachanlage
Haus Aden 1/2 in Bergkamen
Aktualisierung des Sanierungsplans
für die geplante Folgenutzung Adensee

Auftraggeber **STADT BERGKAMEN**
Stadt Bergkamen
Rathausplatz 1
59192 Bergkamen

Datum, Unterschrift

Planung **TABERG**
TABERG Ingenieure GmbH
Baugrund / Altlasten

Datum, Unterschrift

Fachplanungen
Prof. PRIDIK + FREESE
Landschaftsarchitekten
Freiraumplanung
Konsta
Planungsgesellschaft mbH
Verkehr und Entwässerung
pp a | s
pesch partner
architekten stadtplaner
BDAJSRL
DAHLEM Beratende Ingenieure/
Landschaft planen + bauen
Wasserwirtschaft

Leistungsphase		Rahmenplanung			
Planinhalt		Lageplan mit Geländemodell			
Archivdaten	Planer	Phase	Zeichnungsnummer	Anlage Nr.:	Index
				9.1	