


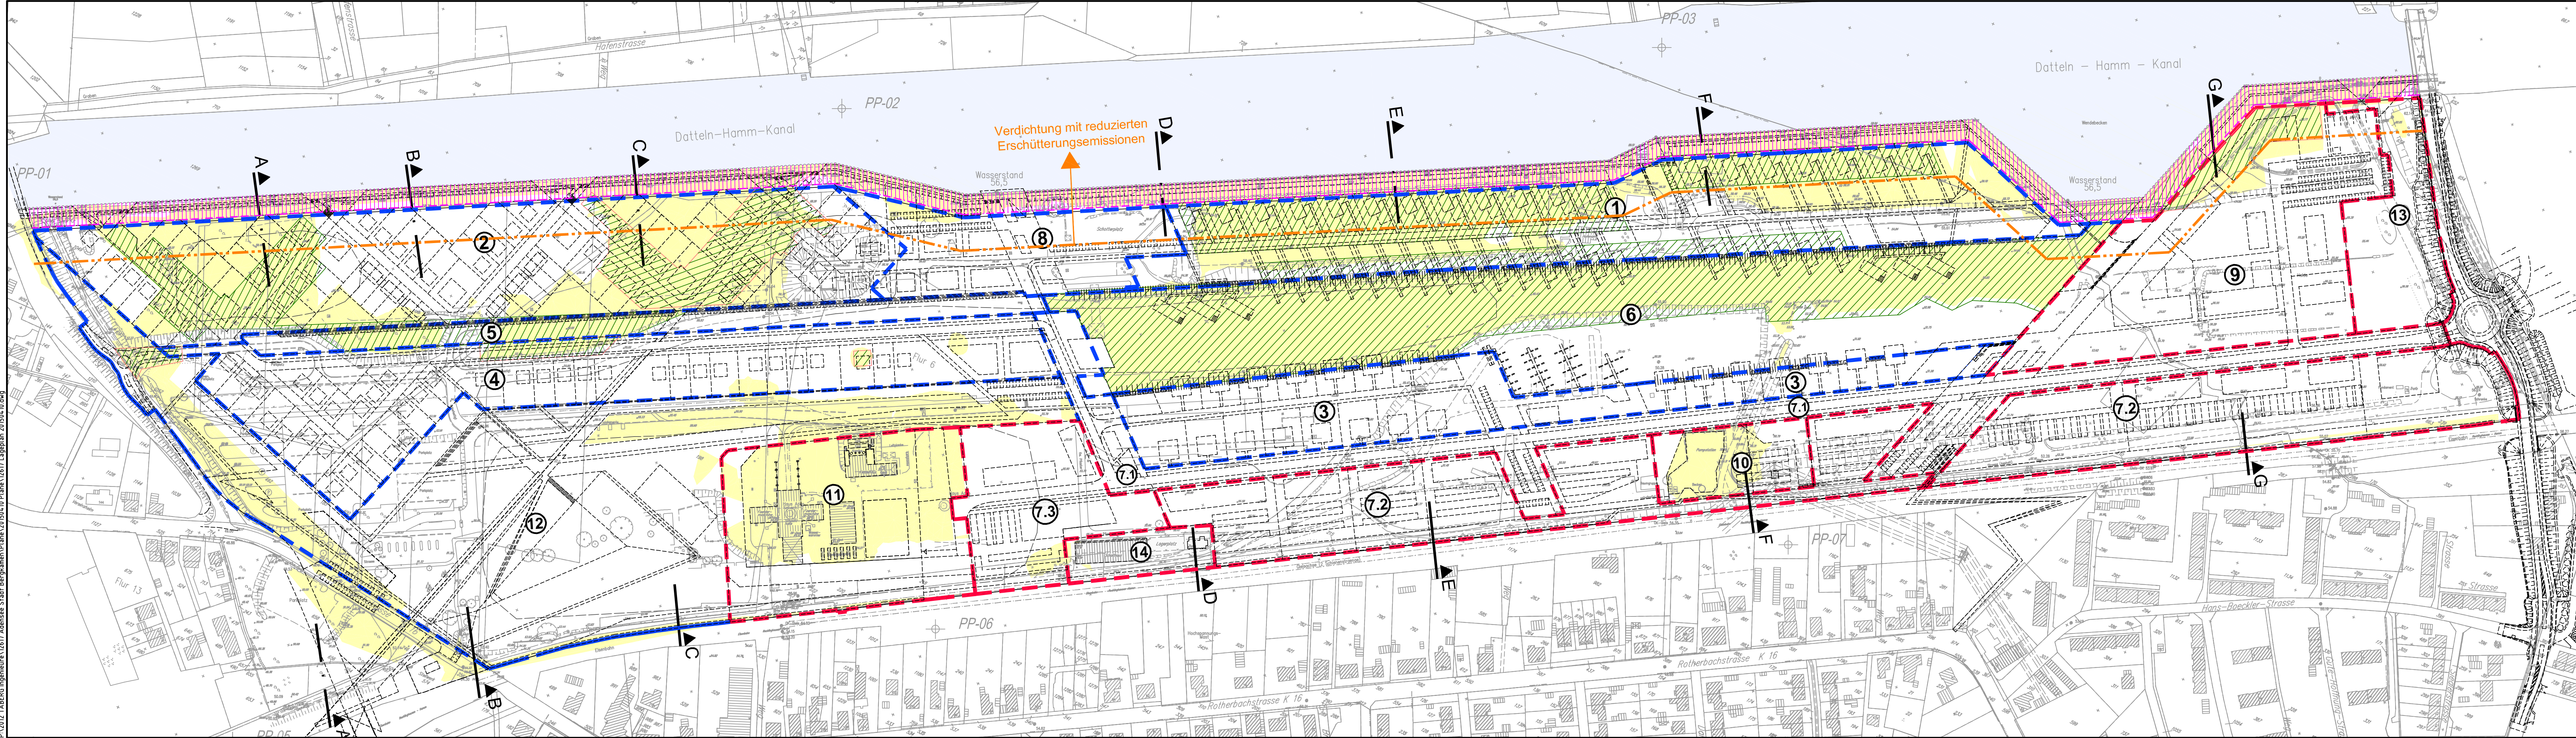

Flächenabgrenzungen

- Flächen Stadt
- Flächen RAGMI
- Grundstück WSA
- vorhandenes Gelände
- Planung
- Geländeschnitt (siehe Anlage 6)
- Bodenverbesserung (z.B. Fallplatte, Walze)
- Abtragsbereich

Folgenutzung

Wohnen	1	Wohnen Nordost
	2	Wohnen Nordwest
	3	Wohnen Südost
	4	Wohnen Südwest
Wasser	5	Gracht Nord
	6	Adensee
Gewerbe	7.1	Aden Boulevard
	7.2	Gewerbe Süd
	7.3	Schachtzufahrt
	8	Gewerbe Nordwest
	9	Gewerbe Nordost
	10	Abfall-/Abwasser
Grün	11	Schacht
	12	Grün West (optional mit Landschaftsbauwerk)
	13	Grün Ost
	14	Trafostation

Projekt

WASSERSTADT ADEN

Gelände der ehemaligen Schachtanlage
Haus Aden 1/2 in Bergkamen
Aktualisierung des Sanierungsplans
für die geplante Folgenutzung Adensee

Auftraggeber

STADT BERGKAMEN

Stadt Bergkamen
Rathausplatz 1
59192 Bergkamen

Datum, Unterschrift

Planung

Baugrund / Altlasten

TABERG
TABERG Ingenieure GmbH

Zum Pier 77
D-44536 Lünen
Fon 0231/987073-0
Fax 0231/987073-17
www.taberg.de

Datum, Unterschrift

Fachplanungen

Prof. PRIDIK + FREESE
Landschaftsarchitekten
Freiraumplanung

KONSTA
Planungsgesellschaft mbH
Verkehr und Entwässerung

pp a | s
pesch partner
architekten stadplaner
BDA/SRL

Trogemannstraße 4
D-45722 Marl
Fon 02365/699985-0
Fax 02365/699985-9
free@pridik-freee.de
www.pridik-freee.de

Husemannstraße 107
D-45879 Gelsenkirchen
Fon 0209/15599-0
Fax 0209/15599-55
info@konstaplan.de
www.konstaplan.de

Zweibrücker Hof 2
D-58131 Herdecke
Fon 02330/9284-0
Fax 02330/9284-29

DAHLEM Beratende Ingenieure/
Landschaft planen + bauen
Wasserwirtschaft

Bonsiepen 7
D-45136 Essen
Fon 0201/89670
Fax 0201/8967123
essen@dahlem-ingenieure.de
www.dahlem-ingenieure.de

Leistungsphase	Rahmenplanung				
Planinhalt	Fallplattenverdichtung				
Archivdaten	Planer	Phase	Zeichnungsnummer	Anlage Nr.:	Index
				9.5	