


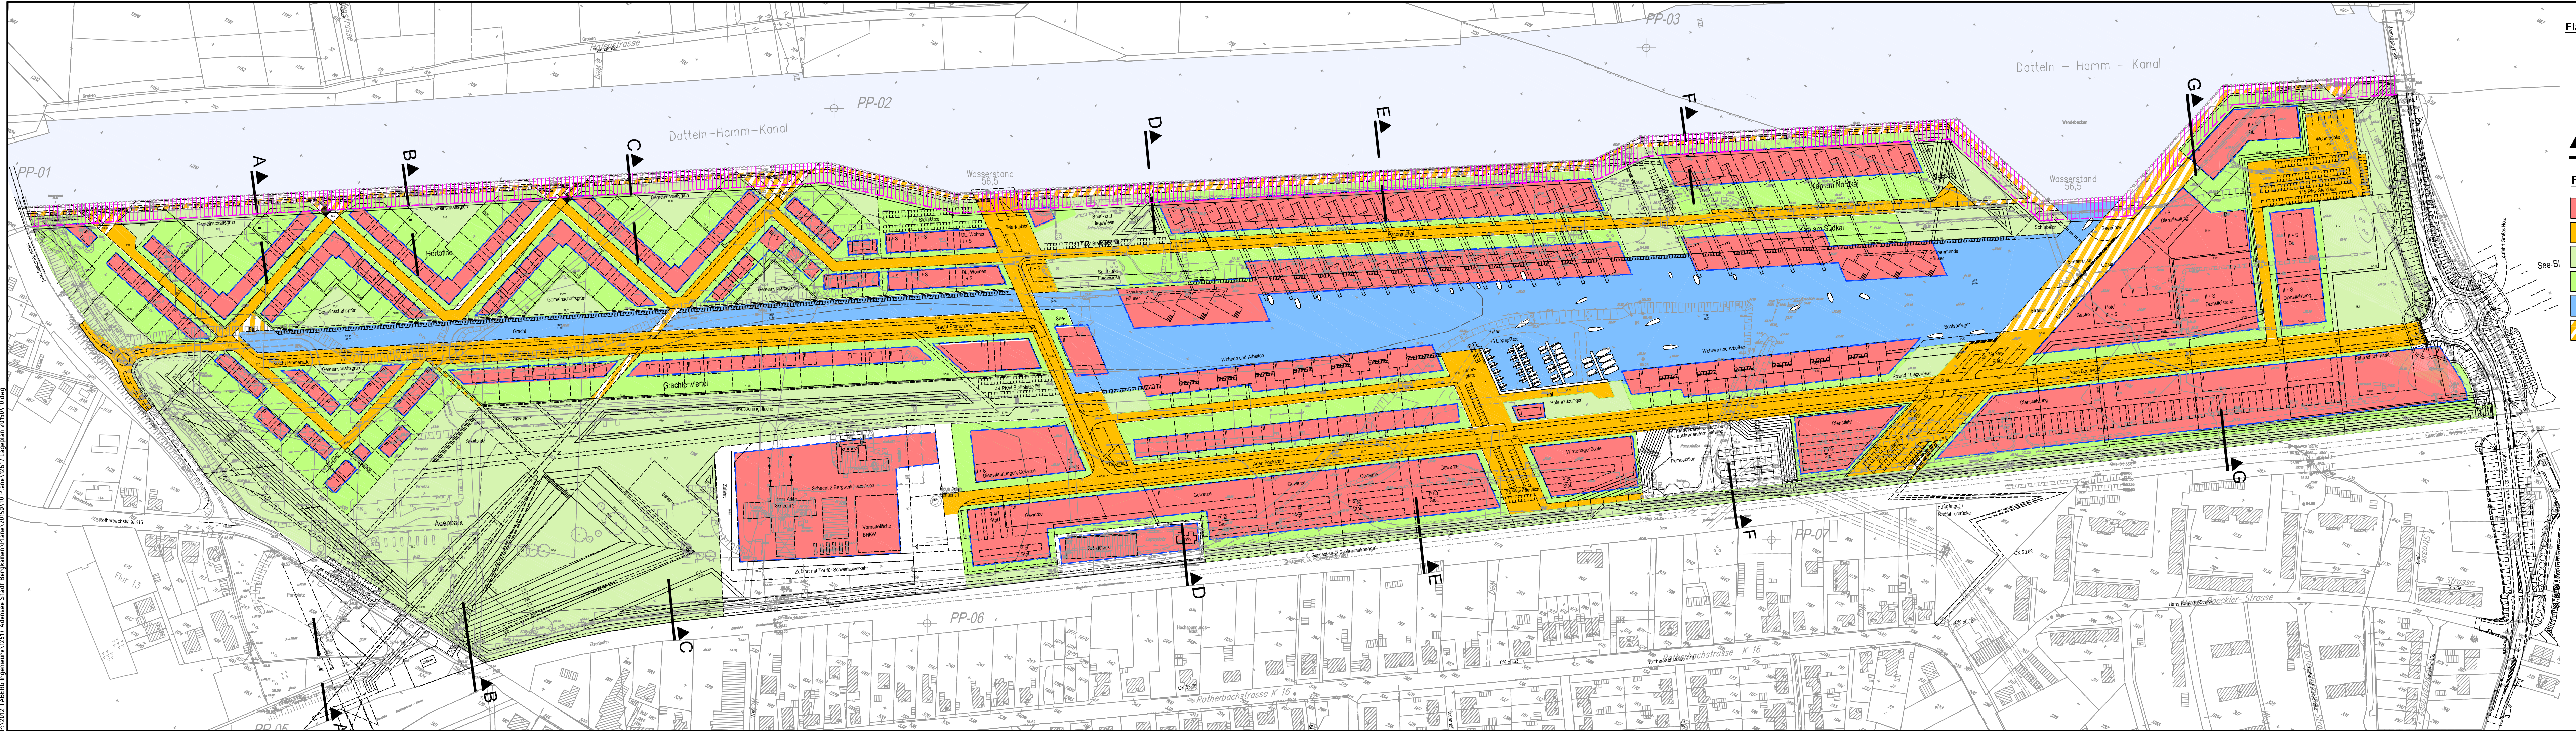


Flächenabgrenzungen

- Grundstück WSA
- vorhandenes Gelände
- Planung
- Geländeschnitt (siehe Anlage 6)

Flächen gemäß der Massenbilanz

- Baufelder
- Straßen
- Grün öffentlich
- Grün privat
- Wasser
- Platz öffentlich

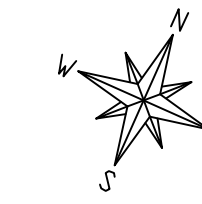

WASSERSTADT ADEN

Gelände der ehemaligen Schachtanlage
Haus Aden 1/2 in Bergkamen
Aktualisierung des Sanierungsplans
für die geplante Folgenutzung Adensee

STADT BERGKAMEN

Stadt Bergkamen
Rathausplatz 1
59192 Bergkamen

Datum, Unterschrift

Planung

Baugrund / Altlasten

Datum, Unterschrift

Fachplanungen

Prof. PRIDIK + FREESE
Landschaftsarchitekten
Freiraumplanung
Trogenmannstraße 4
D-45722 Marl
Fon 02365/699985-0
Fax 02365/699985-9
info@pridik-free.de
www.pridik-free.de

KONSTA
Planungsgesellschaft mbH
Verkehr und Entwässerung
Husemannstraße 107
D-45879 Gelsenkirchen
Fon 0209/15599-0
Fax 0209/15599-55
info@konstaplan.de
www.konstaplan.de

pp a | s
pesch partner
architekten stadtplaner
BDA/SRL
Zweibrücker Hof 2
D-58133 Herdecke
Fon 02330/9284-0
Fax 02330/9284-29

DAHLEM Beratende Ingenieure/
Landschaft planen + bauen
Wasserwirtschaft
Bonsiepen 7
D-45136 Essen
Fon 0201/89670
Fax 0201/8967123
essen@dahlem-ingenieure.de
www.dahlem-ingenieure.de

Leistungsphase		Rahmenplanung			
Planinhalt		Aufbereitungskonzept			
Archivdaten	Planer	Phase	Zeichnungsnummer	Anlage Nr.:	Index
				9.6	