Zu den Kämpen

BEBAUUNGSKONZEPT

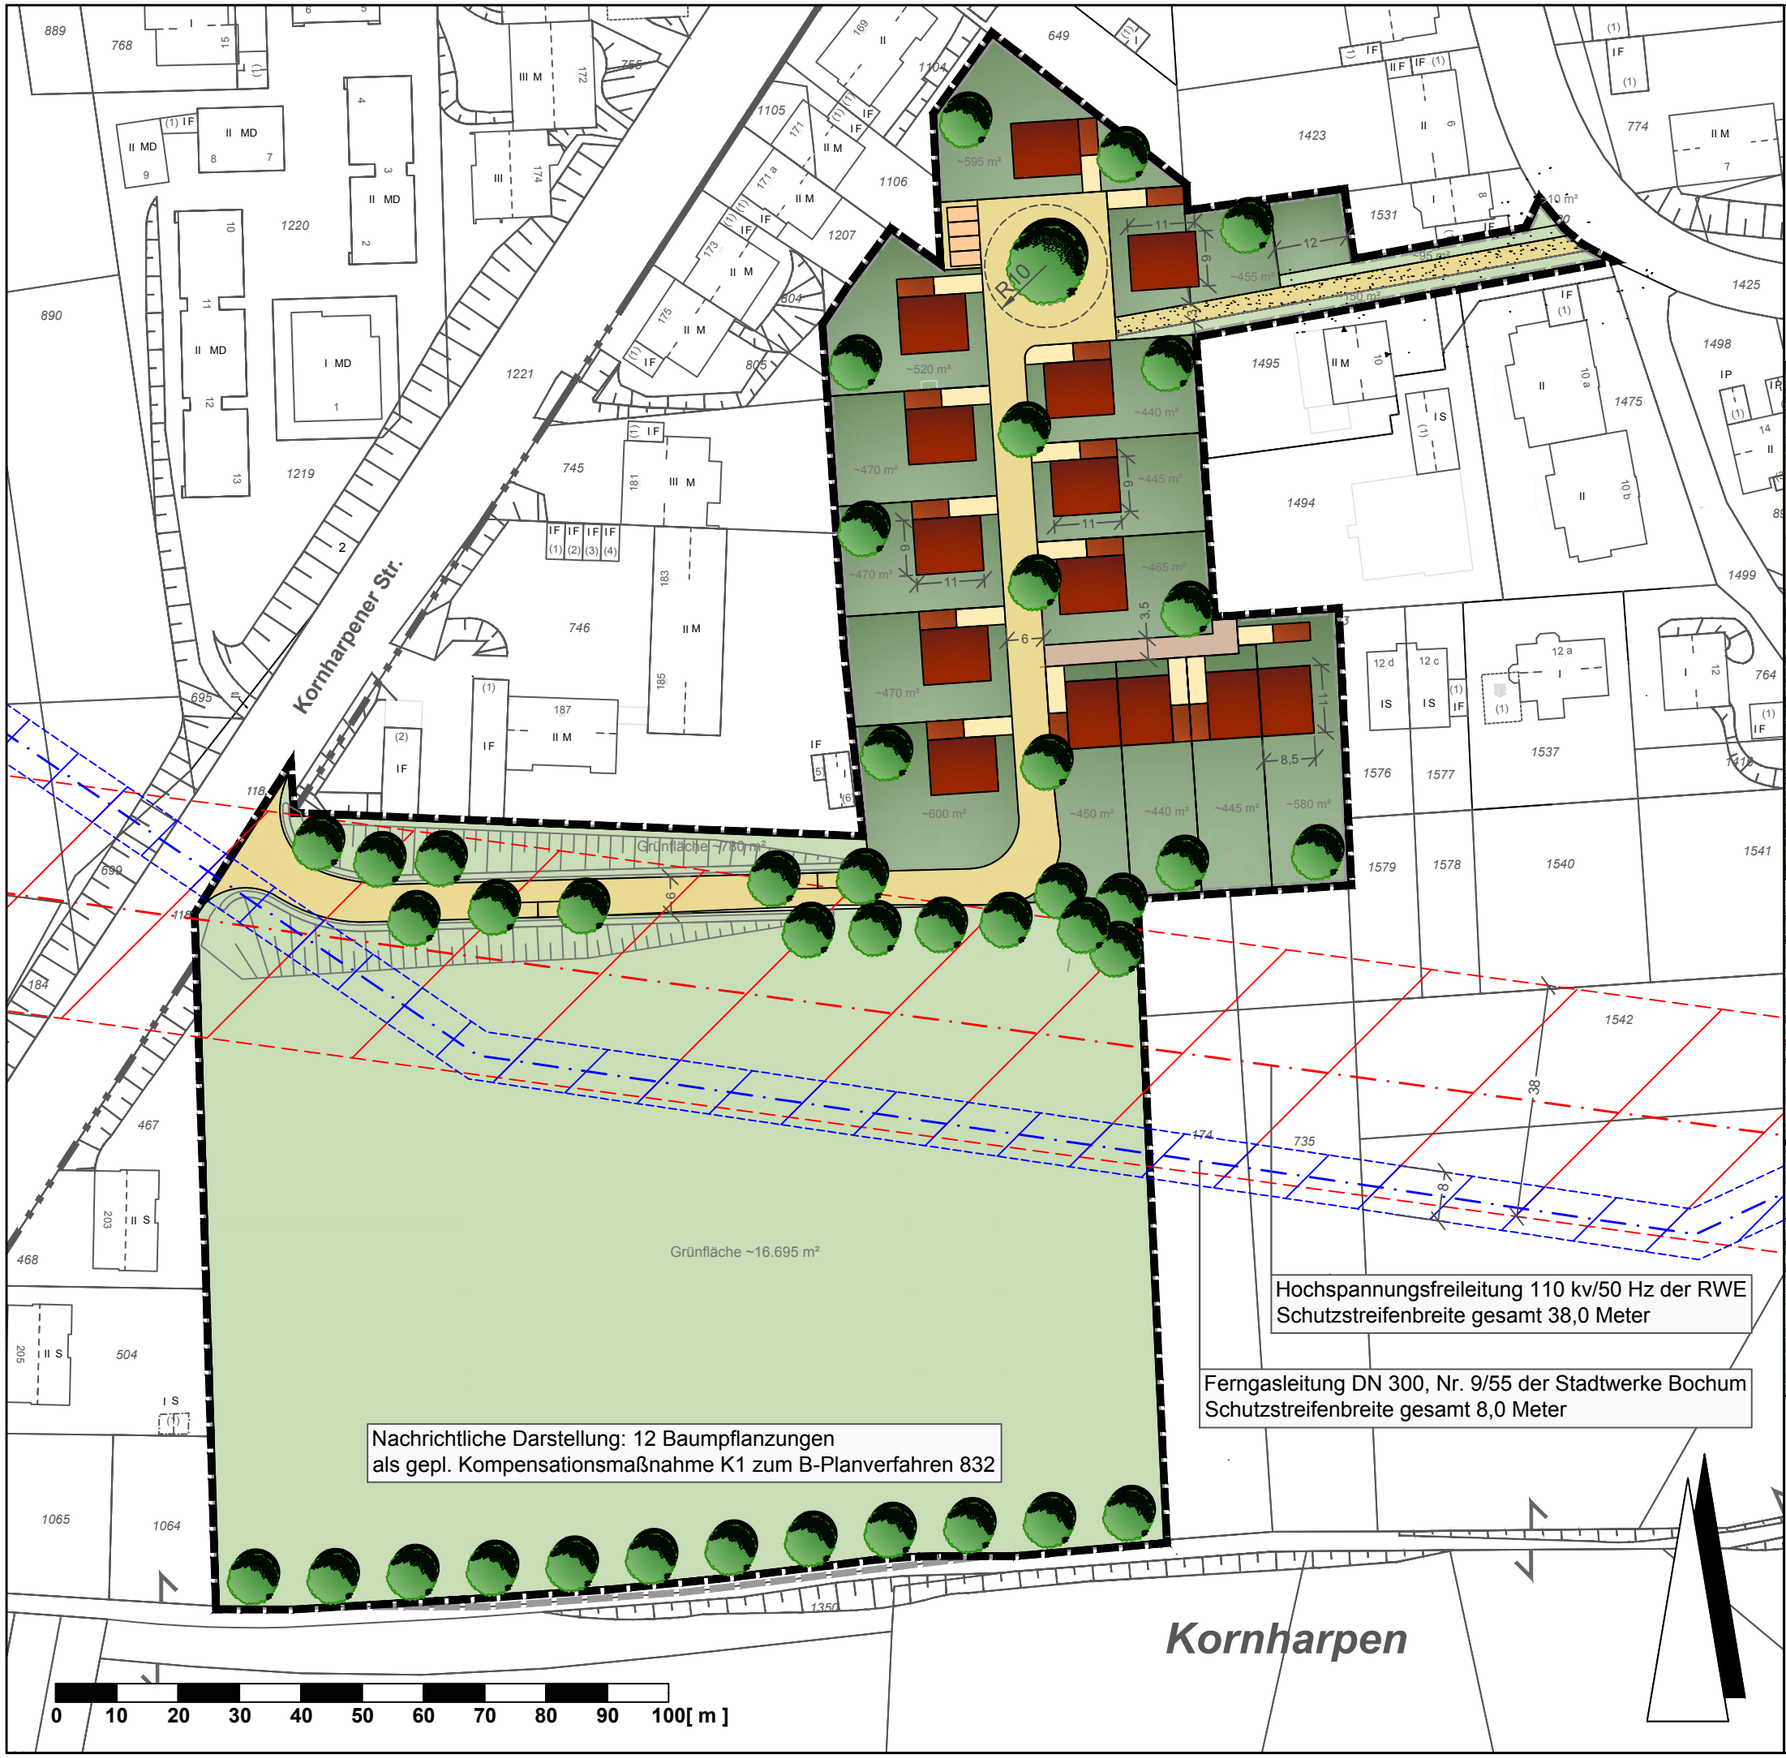

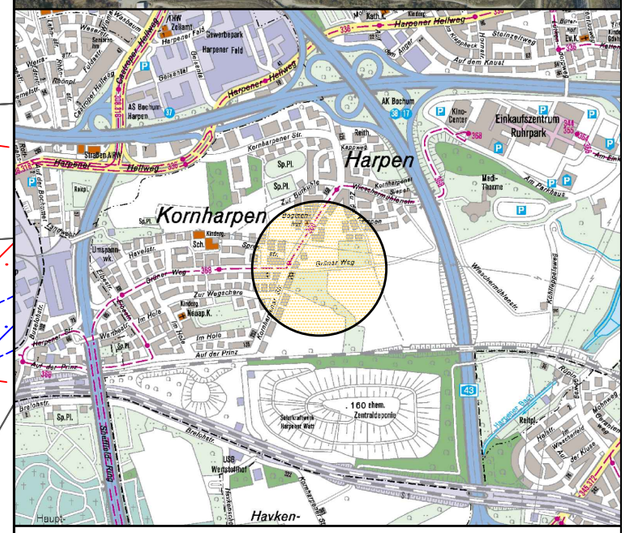

STADT BOCHUM

Stadtplanungs- und Bauordnungsamt

Städtebau und Mobilität

M 1:1000 | DIN A 3 | 18.02.2016