

## **Rechtlicher Hinweis:**

Alle Bauleitpläne dienen zu Informationszwecken und sind kein amtlicher Nachweis!  
Planungsrechtliche Auskünfte können nur nach den Originalplänen erteilt werden.  
Die Daten werden mit der zur Erfüllung öffentlicher Aufgaben erforderlichen Sorgfalt geführt.  
Es wird jedoch keine Gewähr für die Vollständigkeit und Richtigkeit dieser Daten übernommen.  
Festgestellte Datenfehler sollten möglichst dem Stadtplanungs- und Bauordnungsamt mitgeteilt werden.

Die Weitergabe der Daten oder eines daraus erstellten Produktes bzw. die Einspeisung in Informationsnetze bedarf einer gesonderten Genehmigung.


# Lage- und Höhenplan

über den Ausbau des Weges von der Hofkassstraße (Lehmzieger) nach der  
Haltlager Chaussee.

## Höhenplan.

Längen 1:1000


Höhen 1:100

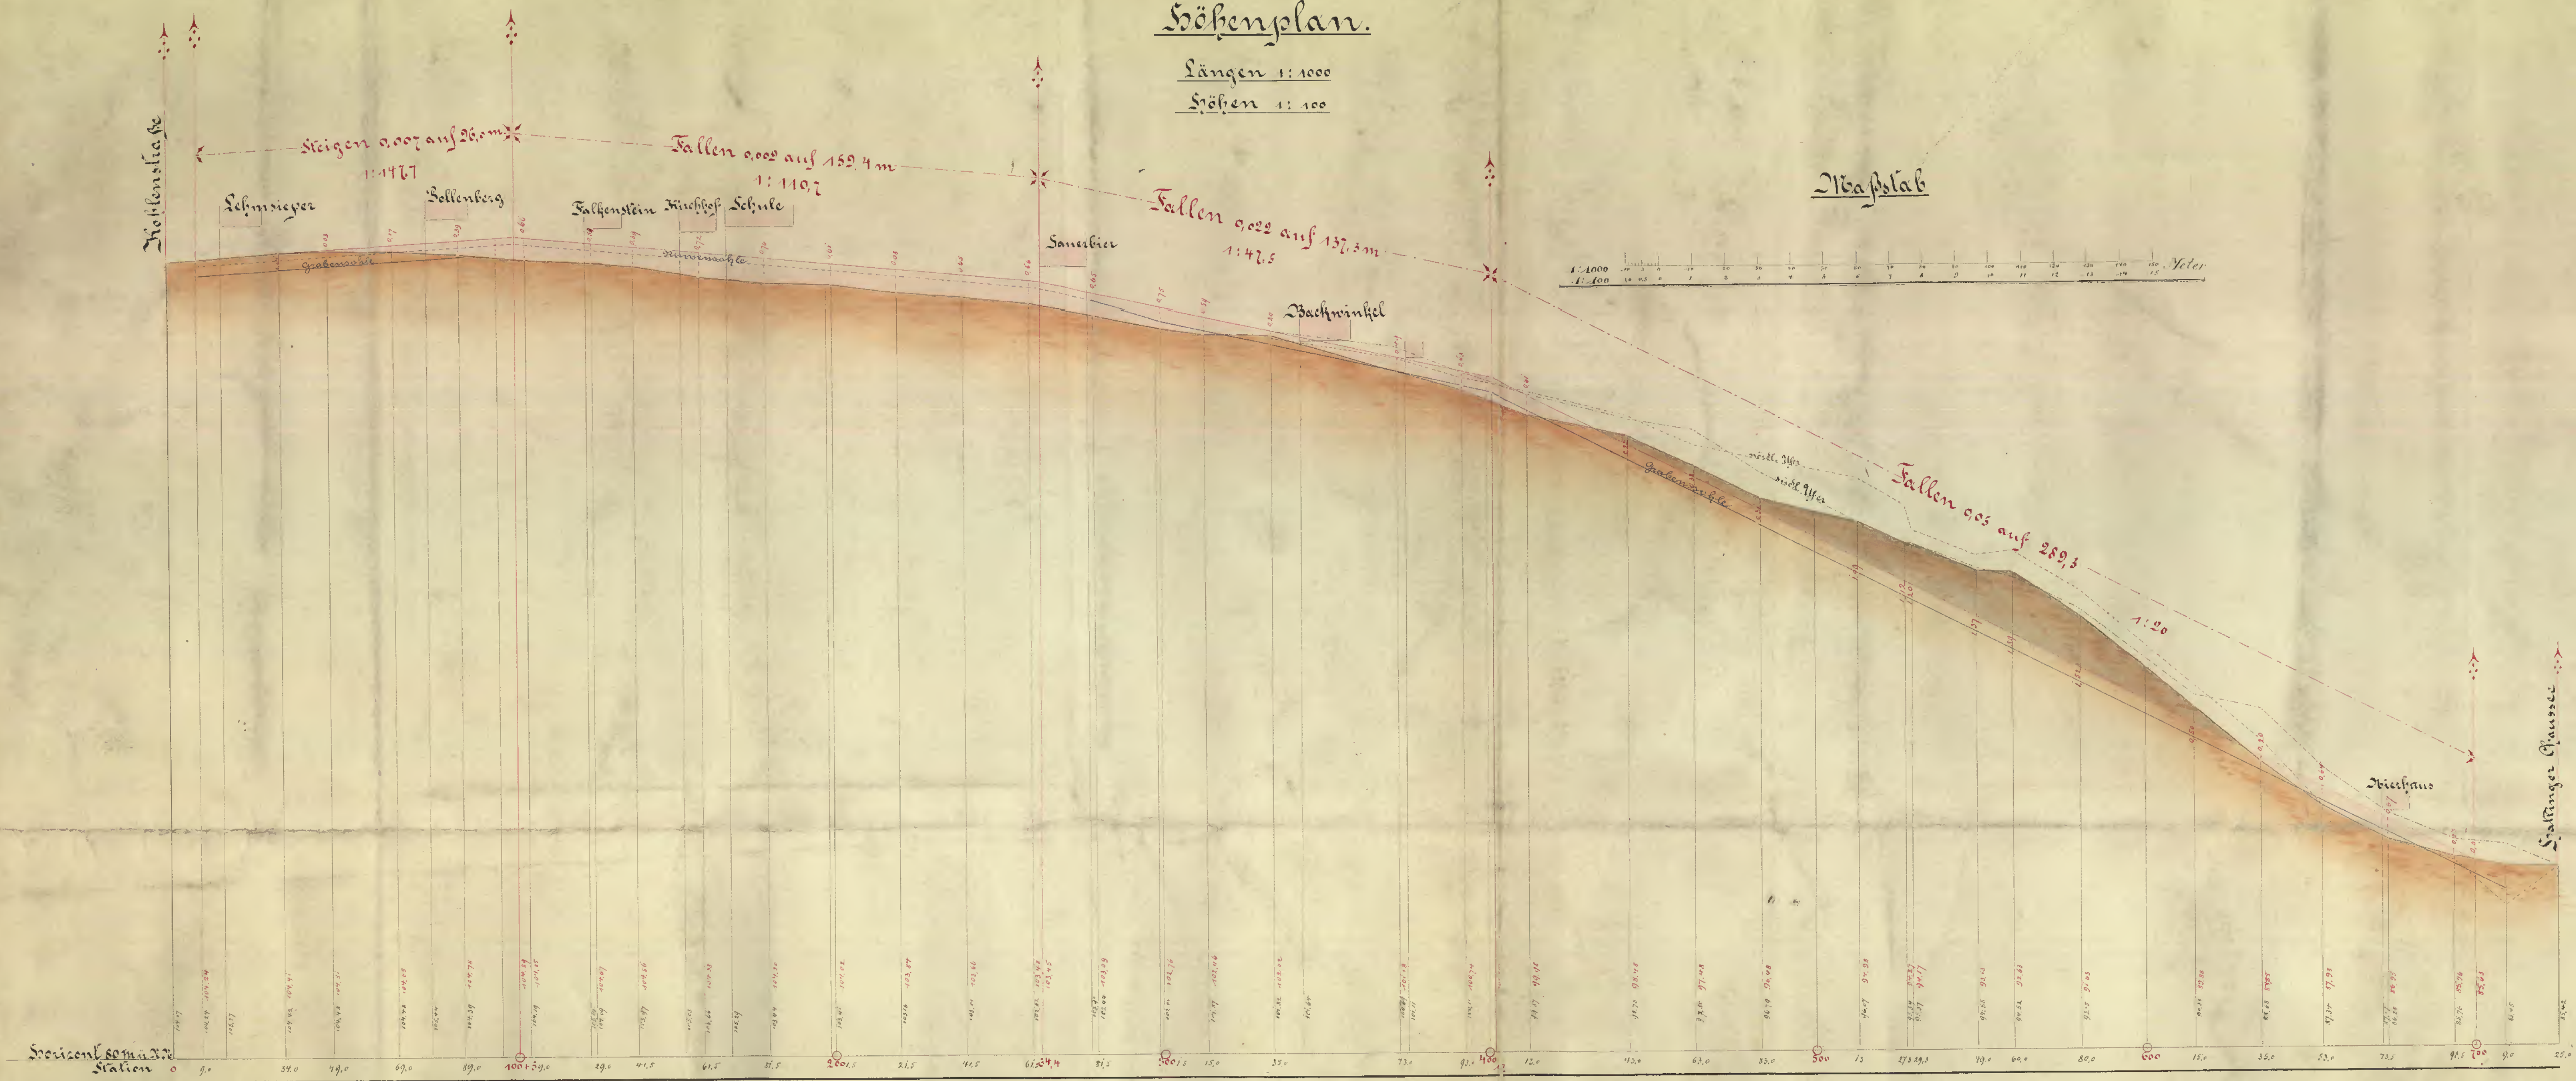

Normalprofil des festigen Straßes.

Schnitt bei 100+41,5


1:100

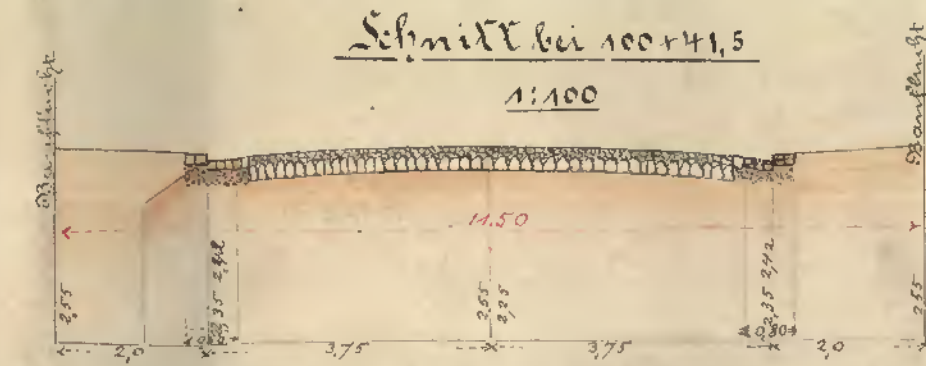

## Fluchtlinienplan.

### Lageplan


1:1000

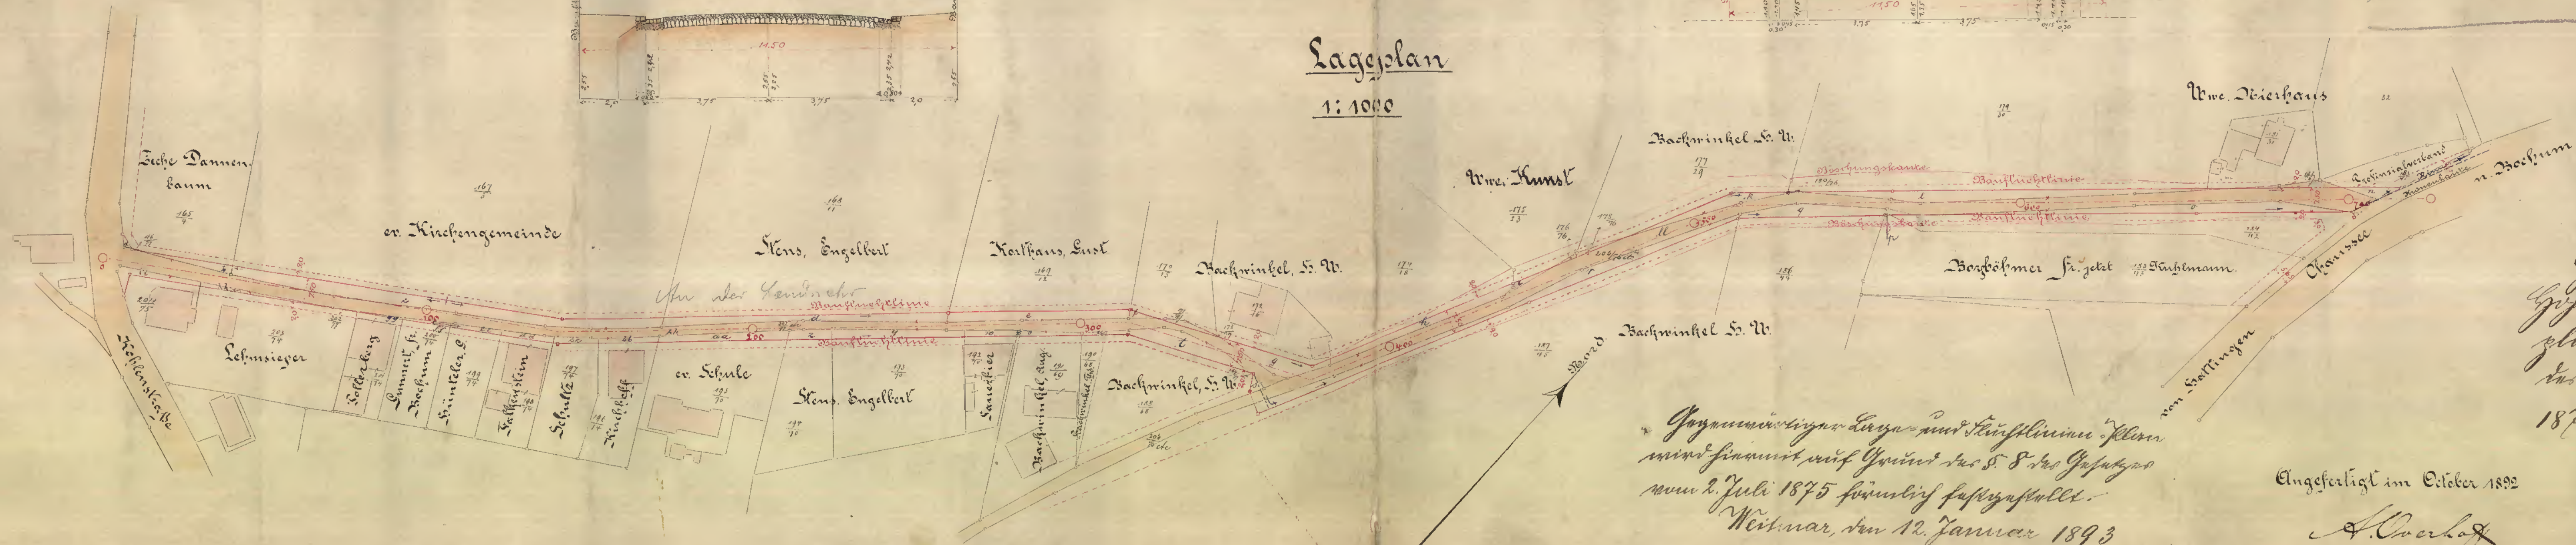

Normalprofil für den Ausbau in 7,5m Kronenbreite.

Schnitt bei 500+80

1:100

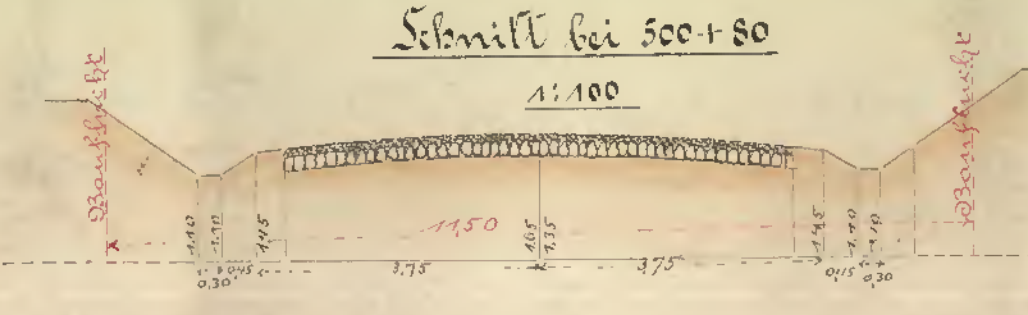

Gemeinsamer Lage- und  
Höhenplan für den Ausbau  
des Weges von der Hofkass-  
straße nach der Haltlager  
Chaussee vom 2. Juli  
1875 genehmigt.

Weimar, den 9. November 1892

Angefertigt im Oktober 1892

A. C. C. C.  
Landmesser.

Gemeinsamer Lage- und  
Höhenplan für den Ausbau  
des Weges von der Hofkass-  
straße nach der Haltlager  
Chaussee vom 2. Juli 1875  
genehmigt.  
Weimar, den 12. Januar 1893  
Im Gemeindevorstande  
Herrn...

