Rechtlicher Hinweis:

Die dargestellten Dokumente dienen zu Informationszwecken und sind kein amtlicher Nachweis!
Planungsrechtliche Auskünfte können nur auf Grundlage der Originale erteilt werden.
Die Daten werden mit der zur Erfüllung öffentlicher Aufgaben erforderlichen Sorgfalt geführt.
Es wird jedoch keine Gewähr für die Vollständigkeit und Richtigkeit dieser Daten übernommen. Festgestellte Datenfehler sollten möglichst dem Amt für Stadtplanung und Wohnen mitgeteilt werden.

Die Weitergabe der Daten oder eines daraus erstellten Produktes bzw. die Einspeisung in Informationsnetze bedarf einer gesonderten Genehmigung.

Stadt Bochum

Bebauungsplan Nr. 601

-Kraftwerk Springorum -

für ein Gebiet südlich der Wasserstraße, östlich der Straße "An der Holtbrügge", westlich der Kleingartenanlage "Wohlfahrt".

Grundrißplan — Maßstab 1:1000

Übersicht Maßstab 1:15000

Die Planunterlage entspricht der Anforderungen des § 1 der Planzeichenverordnung vom 18.12.1981. Die Festlegung der städtebaulichen Planung ist geometrisch eindeutig.
Bochum, den 20.8.1992
Der Oberstadtdirektor
Vermessungs- und Katasteramt
I.V.

Der Bebauungsplan besteht aus diesem Grundrißplan und drei Höhenplänen Blatt 2 bis 4 und Änderungsplan Nr. 1 und 2.
Bochum, den 24. AUG. 1992
Der Oberstadtdirektor
I.A.

Für die Erarbeitung des Planentwurfs
Bochum, den 24. AUG. 1992
Der Oberstadtdirektor
I.V. / I.A.
Baudezernent: Leiter des Planungsamtes

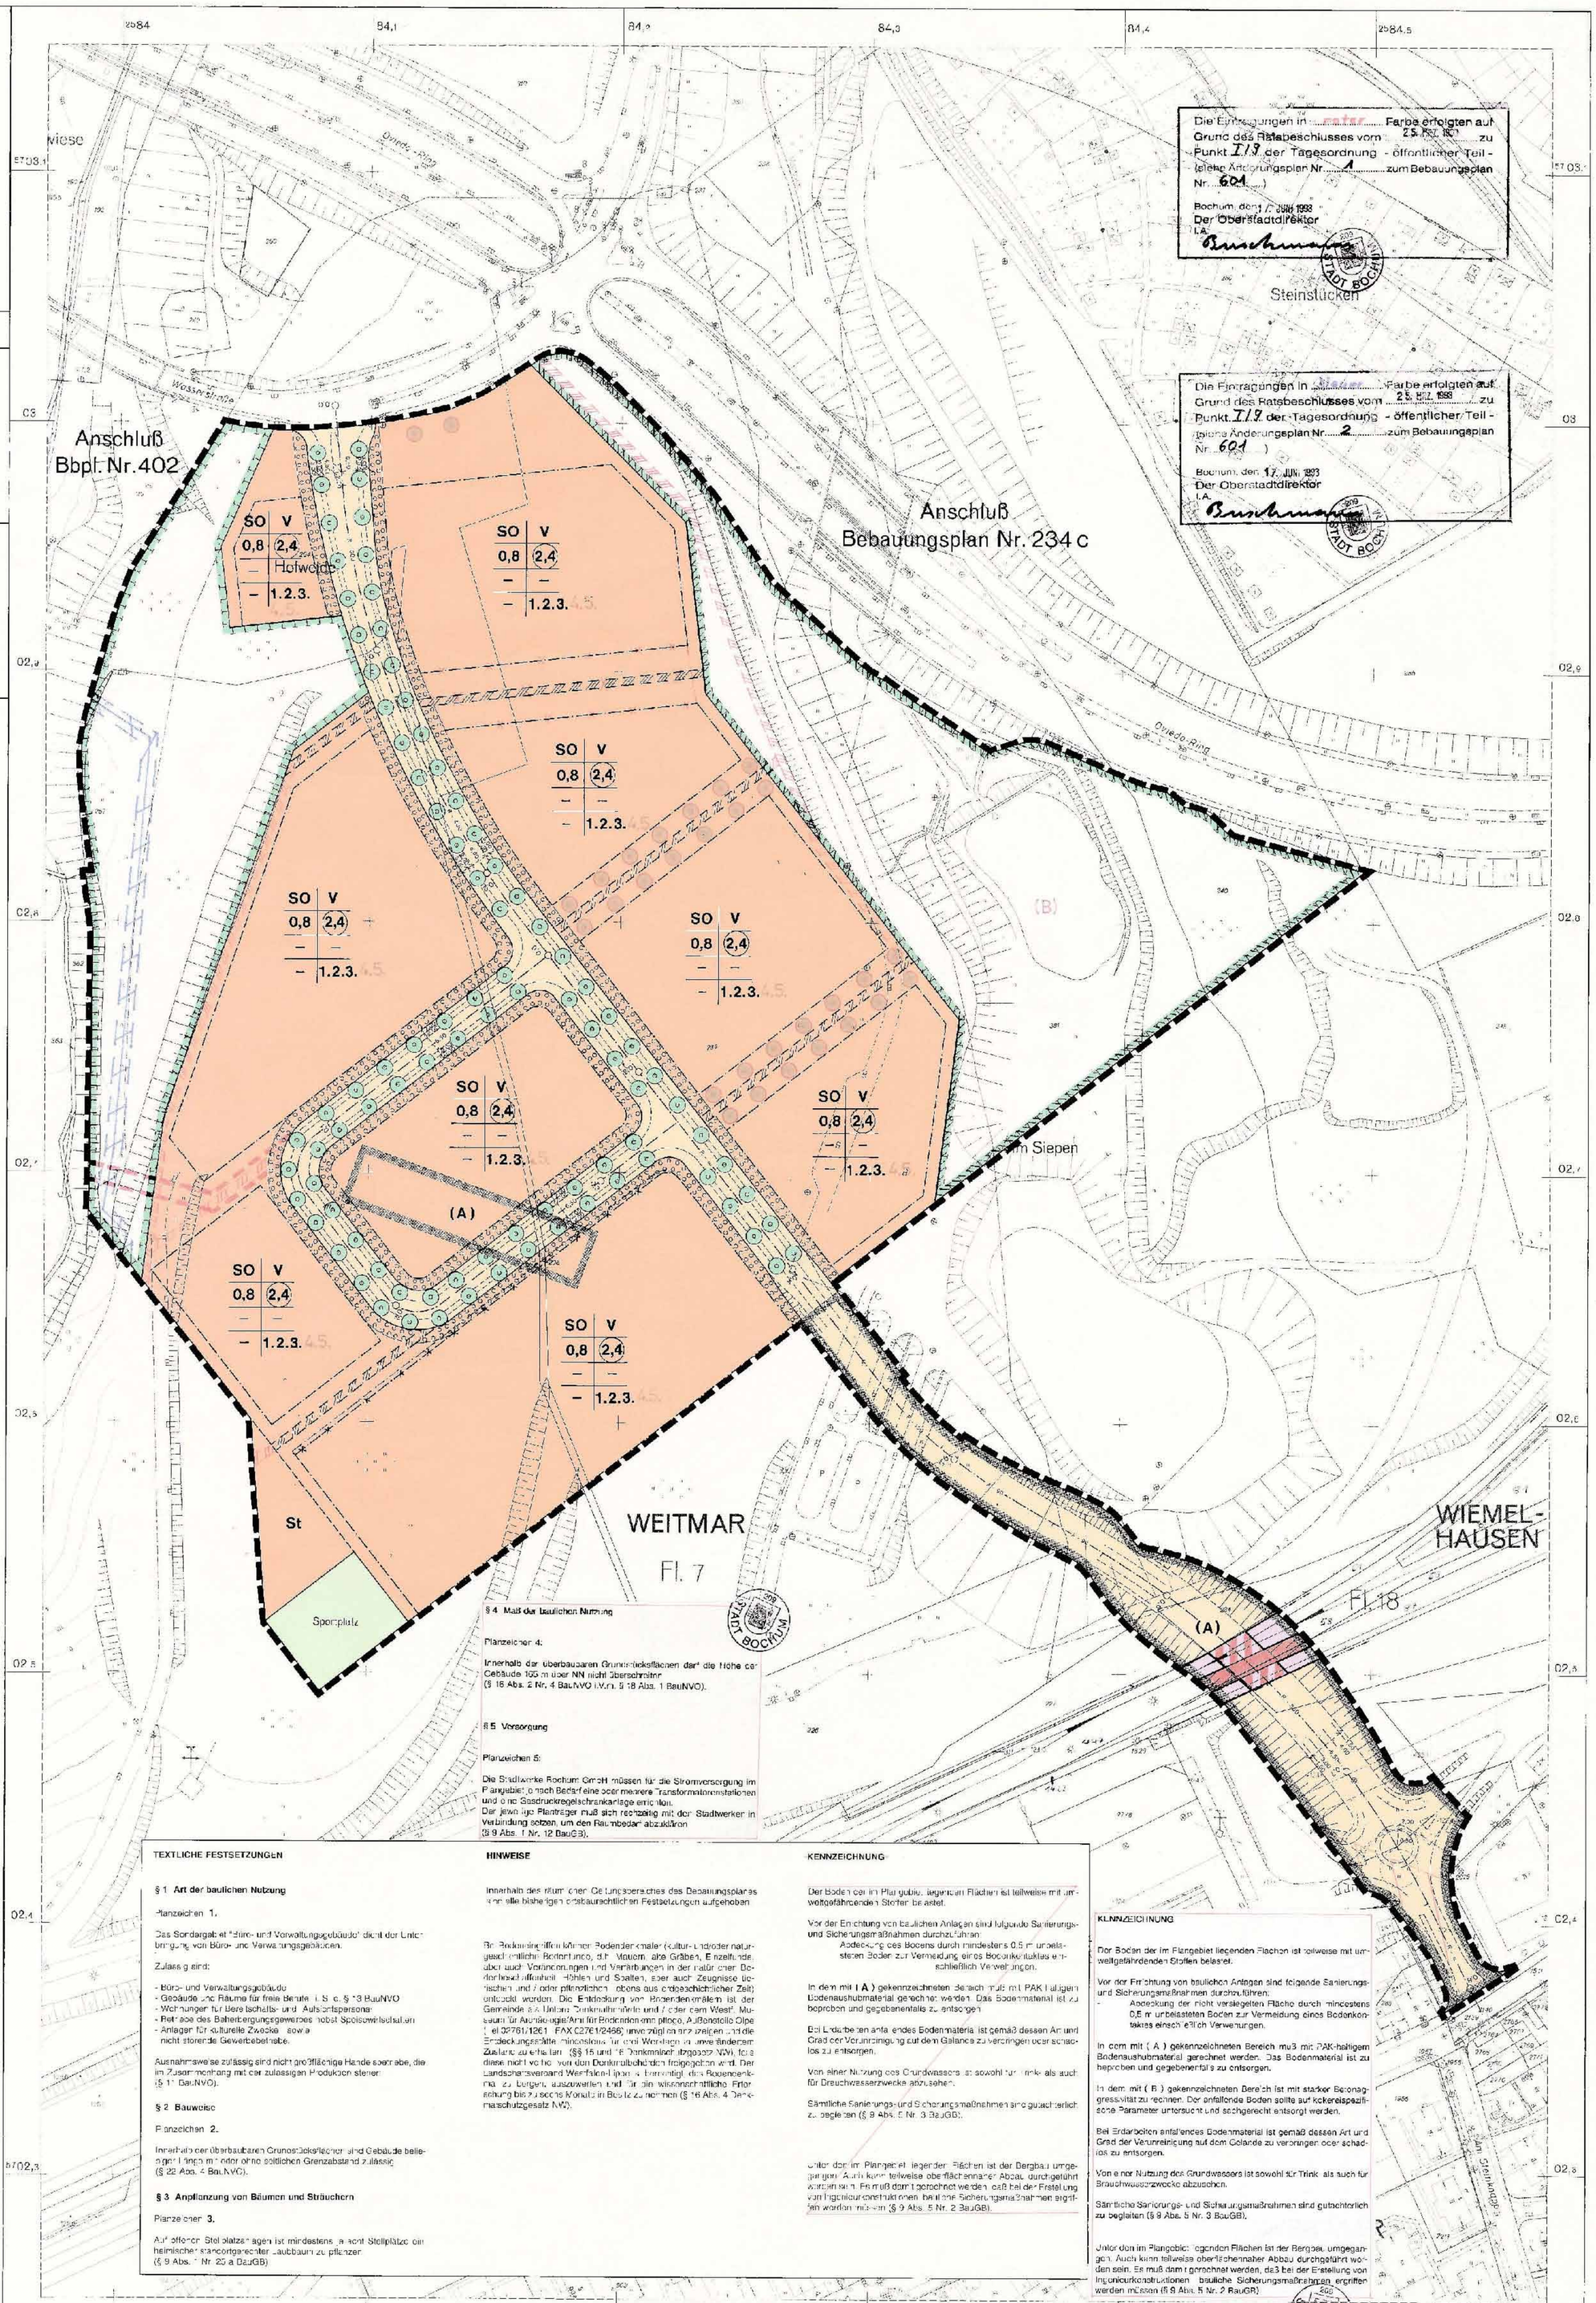

Die Eintragungen in rater Farbe erfolgten auf Grund des Ratsbeschlusses vom 25. NOV. 1991 zu Punkt I/9 der Tagesordnung - öffentlicher Teil - (siehe Änderungsplan Nr. 1 zum Bebauungsplan Nr. 601)
Bochum, den 17. JUNI 1993
Der Oberstadtdirektor
I.A.

Die Eintragungen in Farbe erfolgten auf Grund des Ratsbeschlusses vom 25. NOV. 1993 zu Punkt I/9 der Tagesordnung - öffentlicher Teil - (siehe Änderungsplan Nr. 2 zum Bebauungsplan Nr. 601)
Bochum, den 17. JUNI 1993
Der Oberstadtdirektor
I.A.

ZEICHENERKLÄRUNG

Festsetzungen nach §9 Abs. 5 und §9 BauGB und der Planzeichenverordnung

Art der baulichen Nutzung (§ 9 Abs. 1 Nr. 1 BauGB i.V. mit §§ 1 bis 11 BauNVO)

- WH — Reine Wohngebiete (§ 3 BauNVO)
- WA — Allgemeine Wohngebiete (§ 4 BauNVO)
- WB — Besondere Wohngebiete (§ 4a BauNVO)
- MI — Mischgebiete (§ 6 BauNVO)
- MK — Kerngebiete (§ 7 BauNVO)
- GE — Gewerbegebiete (§ 8 BauNVO)
- GI — Industriegebiete (§ 9 BauNVO)
- SO — Sonstige Sondergebiete (§ 11 BauNVO)

Maß der baulichen Nutzung (§ 9 Abs. 1 Nr. 1 BauGB i.V. mit §§ 16 bis 21 BauNVO)

- GRZ = Grundflächenzahl
- BMZ = Baumassenzahl
- GFZ = Geschoßflächenzahl

Zahl der Vollgeschosse

- II Mindestzahl
- II + III Zahl Mindest- und Höchstzahl
- (III) Höchstzahl

Bauweise, Baulinien, Baugrenzen (§ 9 Abs. 1 Nr. 2 bis 4 BauGB i.V. mit §§ 22 bis 23 BauNVO)

- o offene Bauweise
- E nur Einzelhäuser zulässig
- D nur Doppelhäuser zulässig
- H nur Hausgruppen zulässig
- ED nur Einzel- und Doppelhäuser zulässig
- g geschlossene Bauweise
- Baulinie
- Baugrenze

Flächen für den Gemeinbedarf sowie für Sport- und Spielplätze (§ 9 Abs. 1 Nr. 5 BauGB)

- Flächen für den Gemeinbedarf
- Öffentliche Verwaltungen
- Schule
- Kirchen und kirchlichen Zwecken dienende Gebäude und Einrichtungen
- Sozialen Zwecken dienende Gebäude und Einrichtungen
- Kulturellen Zwecken dienende Gebäude und Einrichtungen
- Sportlichen Zwecken dienende Gebäude und Einrichtungen
- Post

Verkehrsflächen und Verkehrsflächen besonderer Zweckbestimmung (§ 9 Abs. 1 Nr. 11 BauGB)

- Straßenverkehrsflächen (Mischfläche)
- Straßenbegrenzungslinie
- Verkehrsflächen besonderer Zweckbestimmung (Mischfläche)
- Verkehrsberuhigte Zone
- Öffentliche Parkplätze
- Fußgängerbereich

Flächen für die Versorgung und die Entsorgung (§ 9 Abs. 1 Nr. 12 und 14 BauGB)

- Flächen für Versorgungsanlagen, für die Versorgung mit Elektrizität, Gas, Wärme und Wasser sowie für Abfallwasser- und Abfallentsorgung
- Fernwärme
- Gas
- Wasser
- Wasserbehälter
- Abwasser
- Müll

Hauptversorgungsleitungen und Hauptabwasserleitungen (§ 9 Abs. 1 Nr. 13 BauGB)

- Elektrisch
- Wasserleitung

Grünflächen (§ 9 Abs. 1 Nr. 15 BauGB)

- Grünflächen (Mischfläche)
- Parkanlage
- Sportplatz
- Spielplatz
- Friedhof
- Private Grünfläche

Wasserflächen und Flächen für die Wasserwirtschaft, den Hochwasserschutz und die Regelung des Wasserabflusses (§ 9 Abs. 1 Nr. 16 und Abs. 6 BauGB)

- Wasserfläche
- Hochwasserrückhaltebecken
- Schutzgebiet für Grund- und Quellwassergewinnung

Flächen für Aufschüttungen, Abgrabungen oder für die Gewinnung von Bodenschätzen (§ 9 Abs. 1 Nr. 17 BauGB)

- Flächen für Aufschüttungen
- Flächen für Abgrabungen oder für die Gewinnung von Bodenschätzen

Flächen für die Landwirtschaft und Wald (§ 9 Abs. 1 Nr. 18 a und b BauGB)

- Flächen für die Landwirtschaft
- Wald

Sonstige Festsetzungen

- Mit Geh-, Fahr- und Leitungsrechten zugunsten der Stadtwerke Bochum GmbH zu belastende Flächen (§ 9 Abs. 1 Nr. 21 BauGB)
- Mit Geh- und Fahrrechten zugunsten der Anlieger zu belastende Flächen (§ 9 Abs. 1 Nr. 21 BauGB)
- Mit Leitungsrechten zugunsten der RWW zu belastende Flächen (§ 9 Abs. 1 Nr. 21 BauGB)
- Zur Errichtung von Stellplätzen, Garagen und Nebenanlagen (§ 9 Abs. 1 Nr. 4 und 22 BauGB)
- St Stellplätze
- Ga Garagen
- TGa Tiefgaragen
- GSt Gemeinschaftsstellplätze
- GGa Gemeinschaftsgaragen
- GTGa Gemeinschaftstiefgaragen
- Zuordnung der Gemeinschaftsanlagen zur Bezugsgruppe
- Umgrenzung der Flächen die von der Bebauung freizuhalten sind (§ 9 Abs. 1 Nr. 10 und Abs. 6 BauGB)
- Umgrenzung der Flächen für besondere Anlagen und Vorkehrungen zum Schutz vor schädlichen Umwelteinwirkungen im Sinne des Bundesimmissionsschutzgesetzes (§ 9 Abs. 1 Nr. 24 BauGB)
- Anpflanzen von Bäumen und Sträuchern
- Erhaltung von Bäumen und Sträuchern
- Anpflanzen von Bäumen und Sträuchern sowie Maßnahmen zur Bepflanzung und für die Erhaltung von Bäumen und Sträuchern (§ 9 Abs. 1 Nr. 25 b und 25 a BauGB)
- Umgrenzung von Flächen zum Anpflanzen von Bäumen und Sträuchern und sonstigen Bepflanzungen
- Anpflanzung von Einzelbäumen
- Umgrenzung von Flächen mit Bindungen für Bepflanzungen und für die Erhaltung von Bäumen, Sträuchern und Gewässern
- Bindung für die Erhaltung von Einzelbäumen
- Flächen für Maßnahmen zum Schutz, zur Pflege und zur Entwicklung von Natur und Landschaft (§ 9 Abs. 1 Nr. 20 BauGB)
- Flächen für Aufschüttungen, Abgrabungen oder Stützmauern, soweit dies zur Herstellung des Straßenkörpers erforderlich sind (§ 9 Abs. 1 Nr. 26 und Abs. 8 BauGB)
- Anker-Gründung
- Abgrenzung
- Stützmauer
- Abgrenzung unterschiedlicher Nutzung, z.B. von Baugebieten oder Abgrenzung des Maßes der Nutzung innerhalb eines Baugebietes (§ 1 Abs. 4 und § 16 Abs. 5 BauNVO)
- Grenze des räumlichen Geltungsbereichs des Bebauungsplanes (§ 9 Abs. 7 BauGB)
- SAB Satzungsgebiet (§ 34 Abs. 4 Nr. 3 BauGB)
- 1, 2, usw. nähere Festsetzung durch Text

Nachrichtliche Übernahmen (§ 9 Abs. 6 BauGB)

- Umgrenzung von Schutzgebieten im Sinne des Naturschutzrechts
- Landschaftsschutzgebiet
- Flächen für Bahnanlagen
- Reichsautobahnzone des Reichsautobahnbaugesetzes mit Schutzstreifen
- (A) siehe Festsetzung durch Text

Örtliche Bauvorschriften (§ 9 Abs. 4 BauGB)

- WD Dachneigung
- SD Satteldach
- < > Hinweis auf Gebäudetiefe
- FD Flachdach

Bestandsangaben

- Wohn- und Geschäftsgebäude
- Neben- und gewerbliche Gebäude
- Öffentliche Gebäude
- Geschoßzahl
- Firsthöhe

Sonstige Darstellungen

- Vorgeschlagene Aufteilungen (z.B. Gebäudelängen)

Nutzungsschablone

Baugebiet	Zahl der Vollgeschosse
Grundfläche (zulässig)	Geschoßflächenzahl
Bauweise	Baumasse
Dachform / Dachneigung	Nebenanlagen durch Text

§ 4 Maß der baulichen Nutzung

Planzeichen 4:

Innerhalb der überbaubaren Grundstücksflächen darf die Höhe der Gebäude 165 m über NN nicht überschreiten (§ 16 Abs. 2 Nr. 4 BauNVO i.V.m. § 18 Abs. 1 BauNVO).

§ 5 Versorgung

Planzeichen 5:

Die Stadtwerke Bochum GmbH müssen für die Stromversorgung im Plangebiet, je nach Bedarf eine oder mehrere Transformatorenstationen und eine Gasdruckregelschrankanlage errichten. Der jeweilige Planträger muß sich rechtzeitig mit den Stadtwerken in Verbindung setzen, um den Raumbedarf abzuklären (§ 9 Abs. 1 Nr. 12 BauGB).

TEXTLICHE FESTSETZUNGEN

§ 1 Art der baulichen Nutzung

Planzeichen 1.

Das Sondergebiet "Büro- und Verwaltungsgebäude" dient der Unterbringung von Büro- und Verwaltungsgebäuden.

Zulässig sind:

- Büro- und Verwaltungsgebäude
- Gebäude und Räume für freie Berufe i.S. v. § 13 BauNVO
- Wohnungen für Betriebsleiter- und Aufsichtspersonal
- Betriebe des Beherbergungsgewerbes sowie Speisewirtschaften
- Anlagen für kulturelle Zwecke sowie nicht störende Gewerbebetriebe.

Ausnahmsweise zulässig sind nicht großflächige Handelsbetriebe, die im Zusammenhang mit der zulässigen Produktion stehen (§ 11 BauNVO).

§ 2 Bauweise

Planzeichen 2.

Innerhalb der überbaubaren Grundstücksflächen sind Gebäude bis zu einer Länge von 100 m ohne seitlichen Grenzabstand zulässig (§ 22 Abs. 4 BauNVO).

§ 3 Anpflanzung von Bäumen und Sträuchern

Planzeichen 3.

Auf offenen Stellplatzanlagen ist mindestens je acht Stellplätze ein heimischer standortgerechter Laubbaum zu pflanzen (§ 9 Abs. 1 Nr. 25 a BauGB).

HINWEISE

Innerhalb des räumlichen Geltungsbereiches des Bebauungsplanes sind alle bisherigen städtebaurechtlichen Festsetzungen aufgehoben.

Bei Bodeneingriffen können Bodendenkmäler (kultur- und/oder naturgeschichtlicher Bedeutung, d.h. Mauern, alte Gräben, Einzelfunde, aber auch Veränderungen und Verfärbungen in der natürlichen Bodenbeschaffenheit, Höhlen und Spalten, aber auch Zeugnisse tierischen und/oder pflanzlichen Lebens aus erdgeschichtlicher Zeit) entdeckt werden. Die Entdeckung von Bodendenkmälern ist der Gemeinde als Unterer Denkmalbehörde und/oder dem Westf. Museum für Archäologie/Amt für Bodendenkmalpflege, Außenstelle Olpe (Tel. 02761/1261, FAX 02761/2466) unverzüglich anzuzeigen und die Entdeckungsstätte mindestens fünf Werktage in unverändertem Zustand zu erhalten (§§ 15 und 16 Denkmalschutzgesetz NW), falls diese nicht vorher von den Denkmalbehörden freigegeben wird. Der Landschaftsverband Westfalen-Lippe ist beteiligt, die Bodendenkmäler zu bergen, auszuwerten und für die wissenschaftliche Erforschung bis zu sechs Monaten in Besitz zu nehmen (§ 16 Abs. 4 Denkmalschutzgesetz NW).

KENNZEICHNUNG

Der Boden der im Plangebiet liegenden Flächen ist teilweise mit umweltgefährdenden Stoffen belastet.

Vor der Errichtung von baulichen Anlagen sind folgende Sanierungs- und Sicherungsmaßnahmen durchzuführen:
Abdeckung des Bodens durch mindestens 0,5 m unbelasteten Boden zur Vermeidung eines Bodenkontaktes einschließlich Verwehungen.

In dem mit (A) gekennzeichneten Bereich muß mit PAK-haltigem Bodenaushubmaterial gerechnet werden. Das Bodenmaterial ist zu beproben und gegebenenfalls zu entsorgen.

Bei Erdarbeiten anfallendes Bodenmaterial ist gemäß dessen Art und Grad der Verunreinigung auf dem Gelände zu verdichten oder schadlos zu entsorgen.

Von einer Nutzung des Grundwassers ist sowohl für Trink- als auch für Brauchwasserzwecke abzusehen.

Sämtliche Sanierungs- und Sicherungsmaßnahmen sind gutachterlich zu begleiten (§ 9 Abs. 5 Nr. 3 BauGB).

Unter den im Plangebiet liegenden Flächen ist der Bergbau umgegangen. Auch kann teilweise oberflächennaher Abbau durchgeführt worden sein. Es muß dann berechnet werden, daß bei der Erstellung von Ingenieurkonstruktionen bauliche Sicherungsmaßnahmen ergriffen werden müssen (§ 9 Abs. 5 Nr. 2 BauGB).

KENNZEICHNUNG

Der Boden der im Plangebiet liegenden Flächen ist teilweise mit umweltgefährdenden Stoffen belastet.

Vor der Errichtung von baulichen Anlagen sind folgende Sanierungs- und Sicherungsmaßnahmen durchzuführen:
- Abdeckung der nicht versiegelten Fläche durch mindestens 0,5 m unbelasteten Boden zur Vermeidung eines Bodenkontaktes einschließlich Verwehungen.

In dem mit (A) gekennzeichneten Bereich muß mit PAK-haltigem Bodenaushubmaterial gerechnet werden. Das Bodenmaterial ist zu beproben und gegebenenfalls zu entsorgen.

In dem mit (B) gekennzeichneten Bereich ist mit starker Betonaggressivität zu rechnen. Der anfallende Boden sollte auf korrosionsspezifische Parameter untersucht und sachgerecht entsorgt werden.

Bei Erdarbeiten anfallendes Bodenmaterial ist gemäß dessen Art und Grad der Verunreinigung auf dem Gelände zu verdichten oder schadlos zu entsorgen.

Von einer Nutzung des Grundwassers ist sowohl für Trink- als auch für Brauchwasserzwecke abzusehen.

Sämtliche Sanierungs- und Sicherungsmaßnahmen sind gutachterlich zu begleiten (§ 9 Abs. 5 Nr. 3 BauGB).

Unter den im Plangebiet liegenden Flächen ist der Bergbau umgegangen. Auch kann teilweise oberflächennaher Abbau durchgeführt worden sein. Es muß dann berechnet werden, daß bei der Erstellung von Ingenieurkonstruktionen bauliche Sicherungsmaßnahmen ergriffen werden müssen (§ 9 Abs. 5 Nr. 2 BauGB).

84,1 Katasterbestand MAI 1992

Rechtsgrundlagen:
- Baugesetzbuch - BauGB - in der Fassung der Bekanntmachung vom 08.12.1986 (BGBl. I S. 2253), in der jetzt geltenden Fassung (BGBl. III 213-1)
- Baunutzungsverordnung - BauNVO - in der Fassung der Bekanntmachung vom 23.01.1990 (BGBl. I S. 132), in der jetzt geltenden Fassung (BGBl. III 213-1-2)
- Planzeichenverordnung - PlanzV 90 - in der Fassung der Bekanntmachung vom 18.12.1990 (BGBl. I S. 58), in der jetzt geltenden Fassung (BGBl. III 213-1-6; 213-1-4)
- Landesbauordnung - BauO NW - in der Fassung der Bekanntmachung vom 26.06.1984 (GV. NW. S. 419), in der jetzt geltenden Fassung (SGV. NW. 232)
- Bundesimmissionsschutzgesetz - BImSchG - in der Fassung der Bekanntmachung vom 14.05.1990 (BGBl. I S. 880), in der jetzt geltenden Fassung (BGBl. III 2129-8)
- Verordnung über genehmigungsbedürftige Anlagen - 4. BImSchV - in der Fassung der Bekanntmachung vom 24.07.1985 (BGBl. I S. 1586), in der jetzt geltenden Fassung (BGBl. III 2129-8-1-4-2)
- Denkmalschutzgesetz - DSchG - in der Fassung der Bekanntmachung vom 11.03.1980 (GV. NW. S. 226), in der jetzt geltenden Fassung (SGV. NW. 224)
- Gemeindeordnung für das Land Nordrhein-Westfalen - GO NW - in der Fassung der Bekanntmachung vom 13.08.1984 (GV. NW. 1984 S. 475), in der jetzt geltenden Fassung (SGV. NW. 2023)
- Wohngeld-Lex - Sicherungsgesetz - WoBauFrNS - in der Fassung der Bekanntmachung vom 17.05.1990 (BGBl. I S. 923), in der jetzt geltenden Fassung (BGBl. I 213-10; 400-2; 315-4; 402-24; 41; 2330-2)

Abkürzungen:
BGBl. — Bundesgesetzblatt
GV. NW. — Gesetzes- und Verordnungsblatt Nordrhein-Westfalen
SGV. NW. — Sammlung der bereinigten Gesetzes- und Verordnungsblattes Nordrhein-Westfalen

Der Rat der Stadt Bochum hat in der öffentlichen Sitzung am 14. NOV. 1991 / 04. DEZ. 1991 (Tagesordnungspunkt Nr. I/9 / I/7) den Aufstellungsbeschluß für den Bebauungsplan gefaßt. 01. JUNI 1993
Der Aufstellungsbeschluß ist am 14. AUG. 1992 ortsüblich bekannt gemacht worden.
Bochum, den 19.01.93
Der Oberstadtdirektor
I.A.
Kellermann

Die Beteiligung der Bürger gemäß § 3 BauGB ist in der Zeit vom 03. DEZ. 1991 bis 04. NOV. 1991 durchgeführt worden.
Am 17. DEZ. 1991 hat eine Bürgerversammlung stattgefunden.
Bochum, den 19. JAN. 1993
Der Oberstadtdirektor
I.A.
Buschmann

Der Rat der Stadt Bochum hat in der öffentlichen Sitzung am 26. NOV. 1992 (Tagesordnungspunkt Nr. I/17) die öffentliche Auslegung des Entwurfs zum Bebauungsplan beschlossen.
Bochum, den 19.01.93
Der Oberstadtdirektor
I.A.
Kellermann

Dieser Bebauungsplanentwurf ist mit der Begründung am 14. AUG. 1992 öffentlich bekanntgemacht worden und hat gemäß § 3 Abs. 2 BauGB in der Zeit vom 25. AUG. 1992 bis 25. SEP. 1992 einschließlich, öffentlich ausgelegen.
Die durch diesen Bebauungsplanentwurf berührten oder zu ändernden Bebauungspläne haben gleichzeitig ausgelegen.
Bochum, den 28. SEP. 1992
Der Oberstadtdirektor
I.A.
Buschmann

Der Rat der Stadt Bochum hat in der öffentlichen Sitzung am 10. DEZ. 1993 (Tagesordnungspunkt Nr. I/7) diesen Bebauungsplan als Satzung beschlossen.
Oberbürgermeister
Ratsmitglieder
Stadtdirektor

Dieser Bebauungsplan ist gemäß § 11 BauGB am 10. DEZ. 1993 der höheren Verwaltungsbehörde angezeigt worden.
Eine Verletzung von Rechtsvorschriften ist nicht geltend gemacht worden.
Arnsberg, den 27. DEZ. 1993
Der Regierungspräsident Arnsberg
I.A.
gez. Fröhlich (Siegel)

Die Durchführung des Anzeigeverfahrens ist gemäß § 12 BauGB am 28. DEZ. 1993 öffentlich bekanntgemacht worden.
Die Bekanntmachung enthält den Hinweis, daß welche Teile des Bebauungsplans zu jedermanns Einsicht bereitliegen.
Mit der Bekanntmachung tritt der Bebauungsplan in Kraft.
Bochum, den 27. DEZ. 1993
Der Oberstadtdirektor
I.A.
Buschmann

Druck: 5/92