

Rechtlicher Hinweis:


Die dargestellten Dokumente dienen zu Informationszwecken und sind kein amtlicher Nachweis!

Planungsrechtliche Auskünfte können nur auf Grundlage der Originale erteilt werden.

Die Daten werden mit der zur Erfüllung öffentlicher Aufgaben erforderlichen Sorgfalt geführt.

Es wird jedoch keine Gewähr für die Vollständigkeit und Richtigkeit dieser Daten übernommen. Festgestellte Datenfehler sollten möglichst dem Amt für Stadtplanung und Wohnen mitgeteilt werden.

Die Weitergabe der Daten oder eines daraus erstellten Produktes bzw. die Einspeisung in Informationsnetze bedarf einer gesonderten Genehmigung.

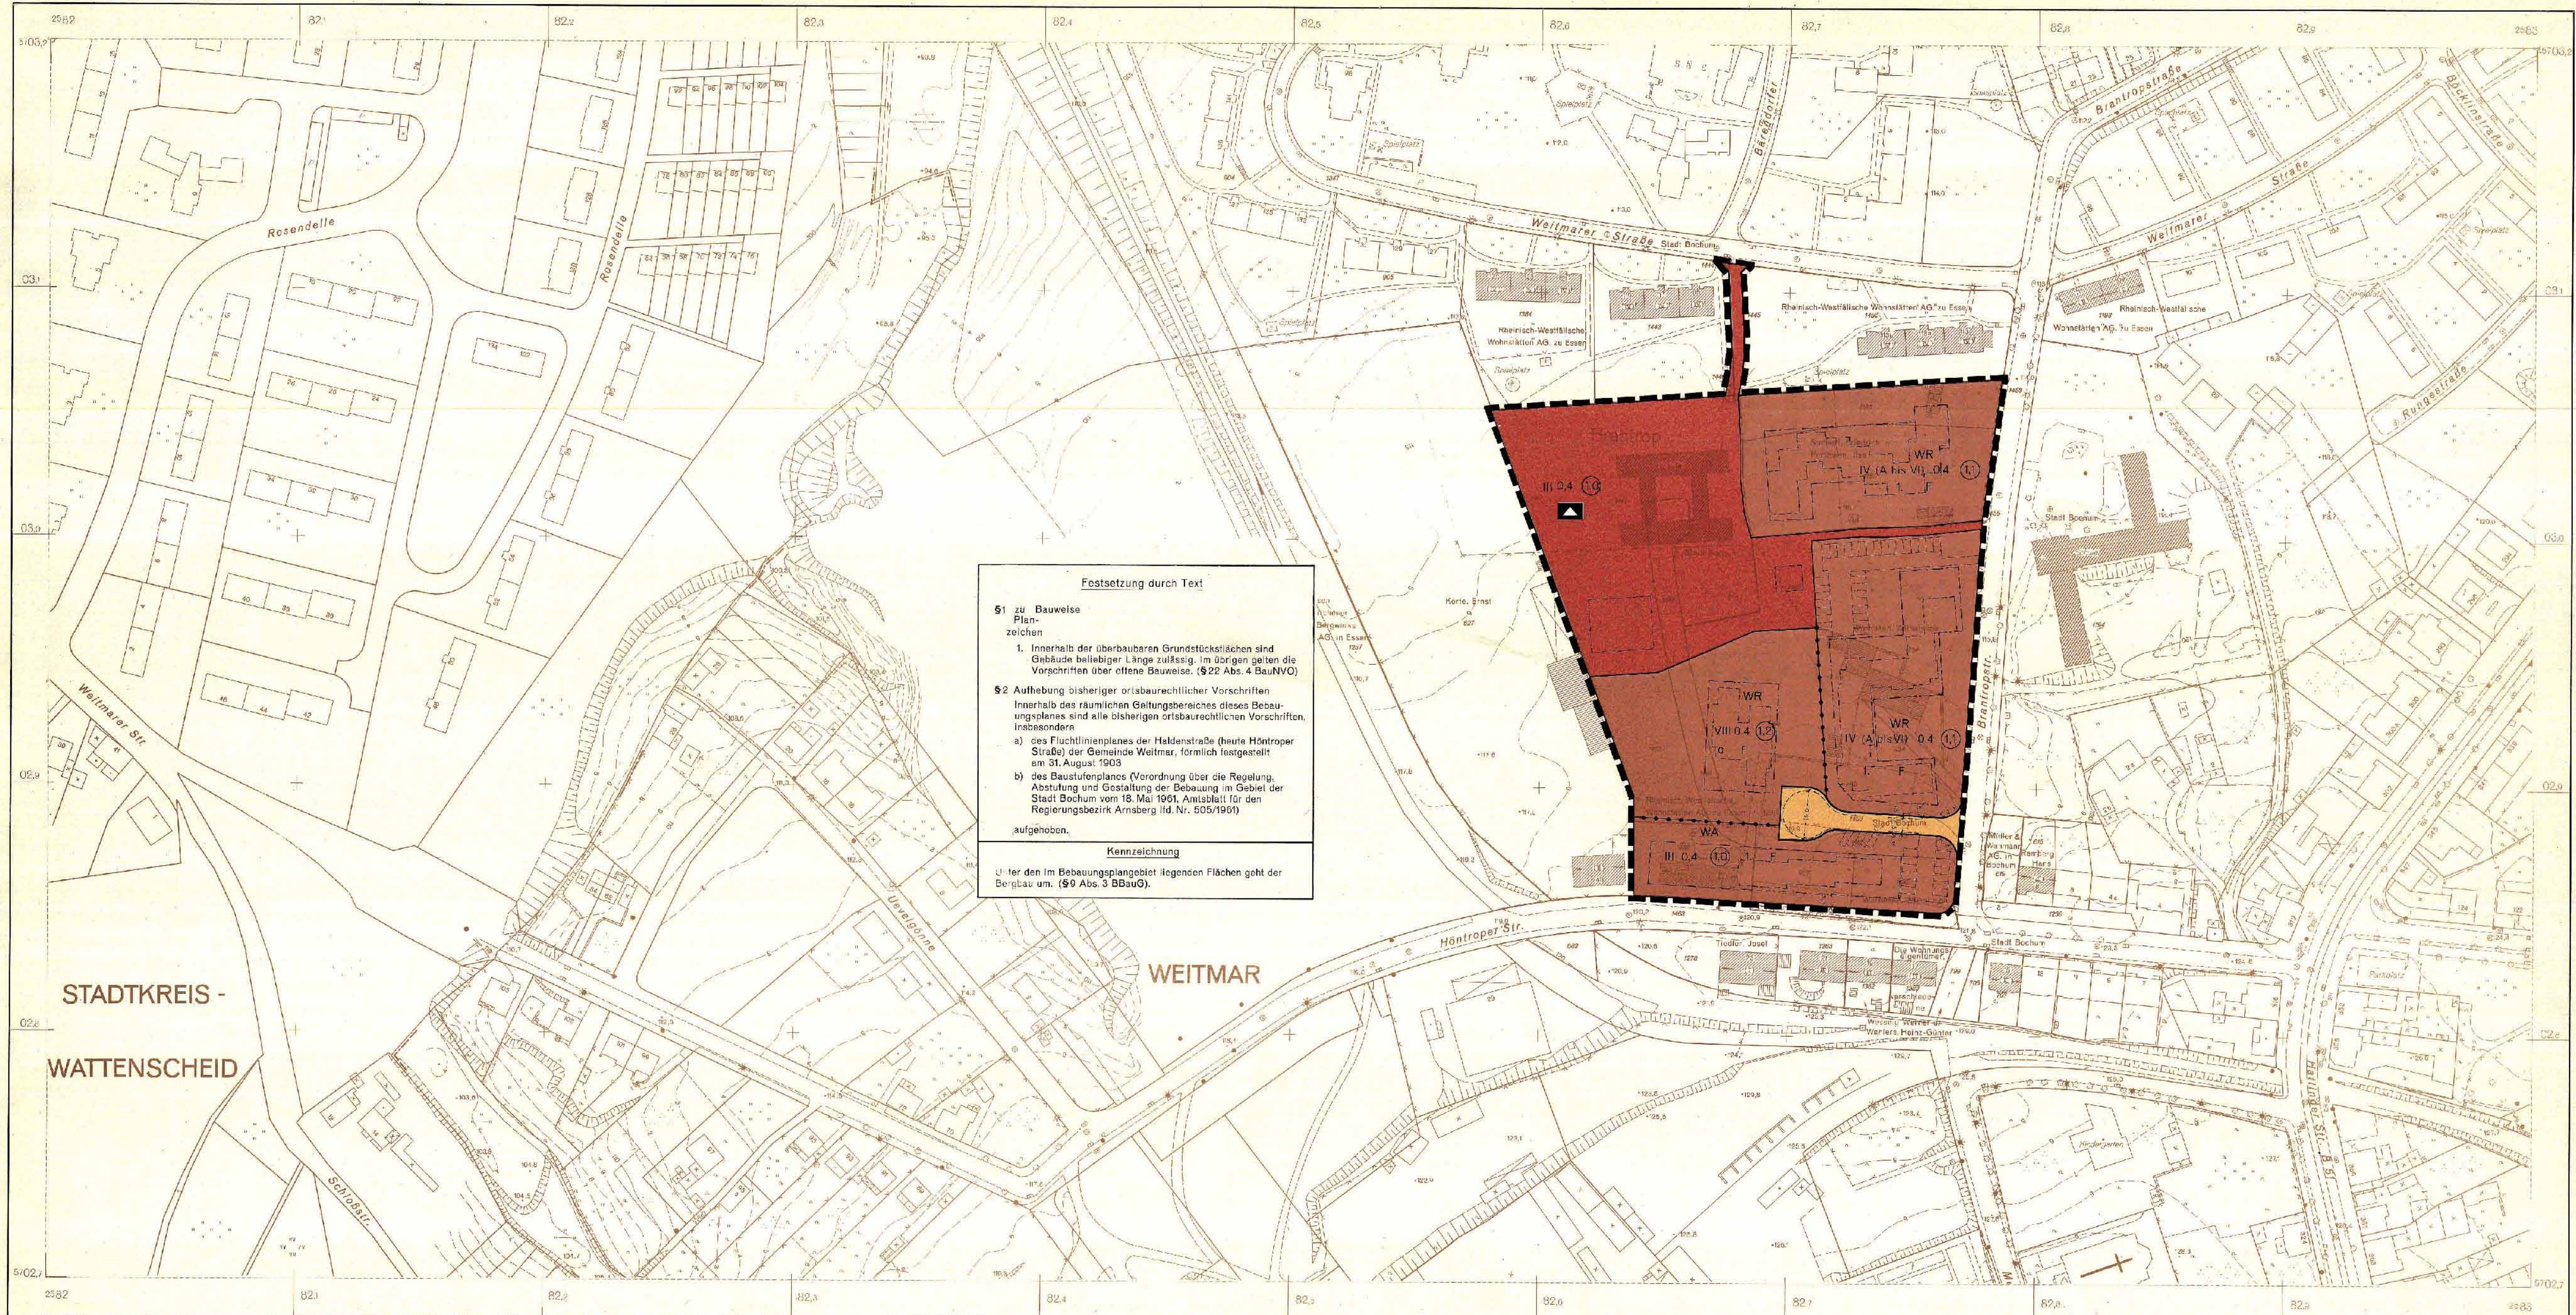

Stadt Bochum

1. Ausfertigung

Bebauungsplan Nr. 328

für ein Gebiet zwischen der Weimarer Str., der Brantropstraße und der Höntroper Str.

nach dem § 5 Abs. 1 des Bundesbaugesetzes - BBauG - vom 23. Juni 1960 (BGBl. I S. 341) in Verbindung mit den Vorschriften der Baunutzungsverordnung - BaunVO - vom 29. Nov. 1960 (BGBl. I S. 1237) - § 4 der Durchführungsverordnung zum Bundesbaugesetz vom 29. Nov. 1960 (GV. NW. S. 433) und § 103 der Landesbaugesetz - BauNW - vom 25. Juni 1962 (GV. NW. S. 373), abgeändert nach den Vorschriften der Planzeichenverordnung vom 19. Januar 1965 (BGBl. I S. 21).

Grundrißplan

Blatt

Maßstab 1 : 1000

Kartengrundlage

Stadtkarte Nr. 543, 545

Der Bebauungsplan besteht aus dem Grundrißplan

Bochum, den **1. APR. 1969**

Der Oberstadtdirektor
I. A.
Klaus
Stadtvorstandsvorsitzender

Urs. Planentwurf entspricht den Anforderungen des § 1 der Planzeichenverordnung vom 19. Januar 1965

Bochum, den **1. APR. 1969**

Der Oberstadtdirektor
I. A.
Klaus
Stadtvorstandsvorsitzender

Vermerk:

Städt. Vermessungsamt

Bochum, den **1. APR. 1969**

Der Oberstadtdirektor
I. A.
Klaus
Stadtvorstandsvorsitzender

Bestand

Festsetzung

Art der baulichen Nutzung
(§§ 1 bis 15 BauNVO)

Maß der baulichen Nutzung
(§§ 1 bis 15 BauNVO)

Bauweise, Baulinien, Baugrenzen
(§§ 22 und 23 BauNVO)

Bauliche Anlagen und Einrichtungen
(§ 9 Abs. 1 Nr. 1 BauNVO)

Grünflächen
(§ 9 Abs. 1 Nr. 8 BauNVO)

Flächen für die Landwirtschaft
(§ 9 Abs. 1 Nr. 10 BauNVO)

Sonstige Festsetzungen

Sonstige Darstellungen

Vermerkte Darstellungen u. nachrichtliche Übernahmen

Sonstige Darstellungen

Dieser Bebauungsplan gehört zum Bereich der Stadtverordnetenversammlung

Bochum, den **29. 5. 1969**

Der Oberstadtdirektor
I. A.
Klaus
Stadtvorstandsvorsitzender

Dieser Bebauungsplan ist ein Teil des Bebauungsplans Nr. 328

Bochum, den **17. APR. 1969**

Der Oberstadtdirektor
I. A.
Klaus
Stadtvorstandsvorsitzender

Dieser Bebauungsplan ist ein Teil des Bebauungsplans Nr. 328

Bochum, den **17. APR. 1969**

Der Oberstadtdirektor
I. A.
Klaus
Stadtvorstandsvorsitzender

Dieser Bebauungsplan ist ein Teil des Bebauungsplans Nr. 328

Bochum, den **17. APR. 1969**

Der Oberstadtdirektor
I. A.
Klaus
Stadtvorstandsvorsitzender

Dieser Bebauungsplan ist ein Teil des Bebauungsplans Nr. 328

Bochum, den **17. APR. 1969**

Der Oberstadtdirektor
I. A.
Klaus
Stadtvorstandsvorsitzender

Druck: Vermessungs- und Katasteramt 3/69