


Rechtlicher Hinweis:

Die dargestellten Dokumente dienen zu Informationszwecken und sind kein amtlicher Nachweis!
Planungsrechtliche Auskünfte können nur auf Grundlage der Originale erteilt werden.
Die Daten werden mit der zur Erfüllung öffentlicher Aufgaben erforderlichen Sorgfalt geführt.
Es wird jedoch keine Gewähr für die Vollständigkeit und Richtigkeit dieser Daten übernommen. Festgestellte
Datenfehler sollten möglichst dem Amt für Stadtplanung und Wohnen mitgeteilt werden.

Die Weitergabe der Daten oder eines daraus erstellten Produktes bzw. die Einspeisung in Informationsnetze
bedarf einer gesonderten Genehmigung.

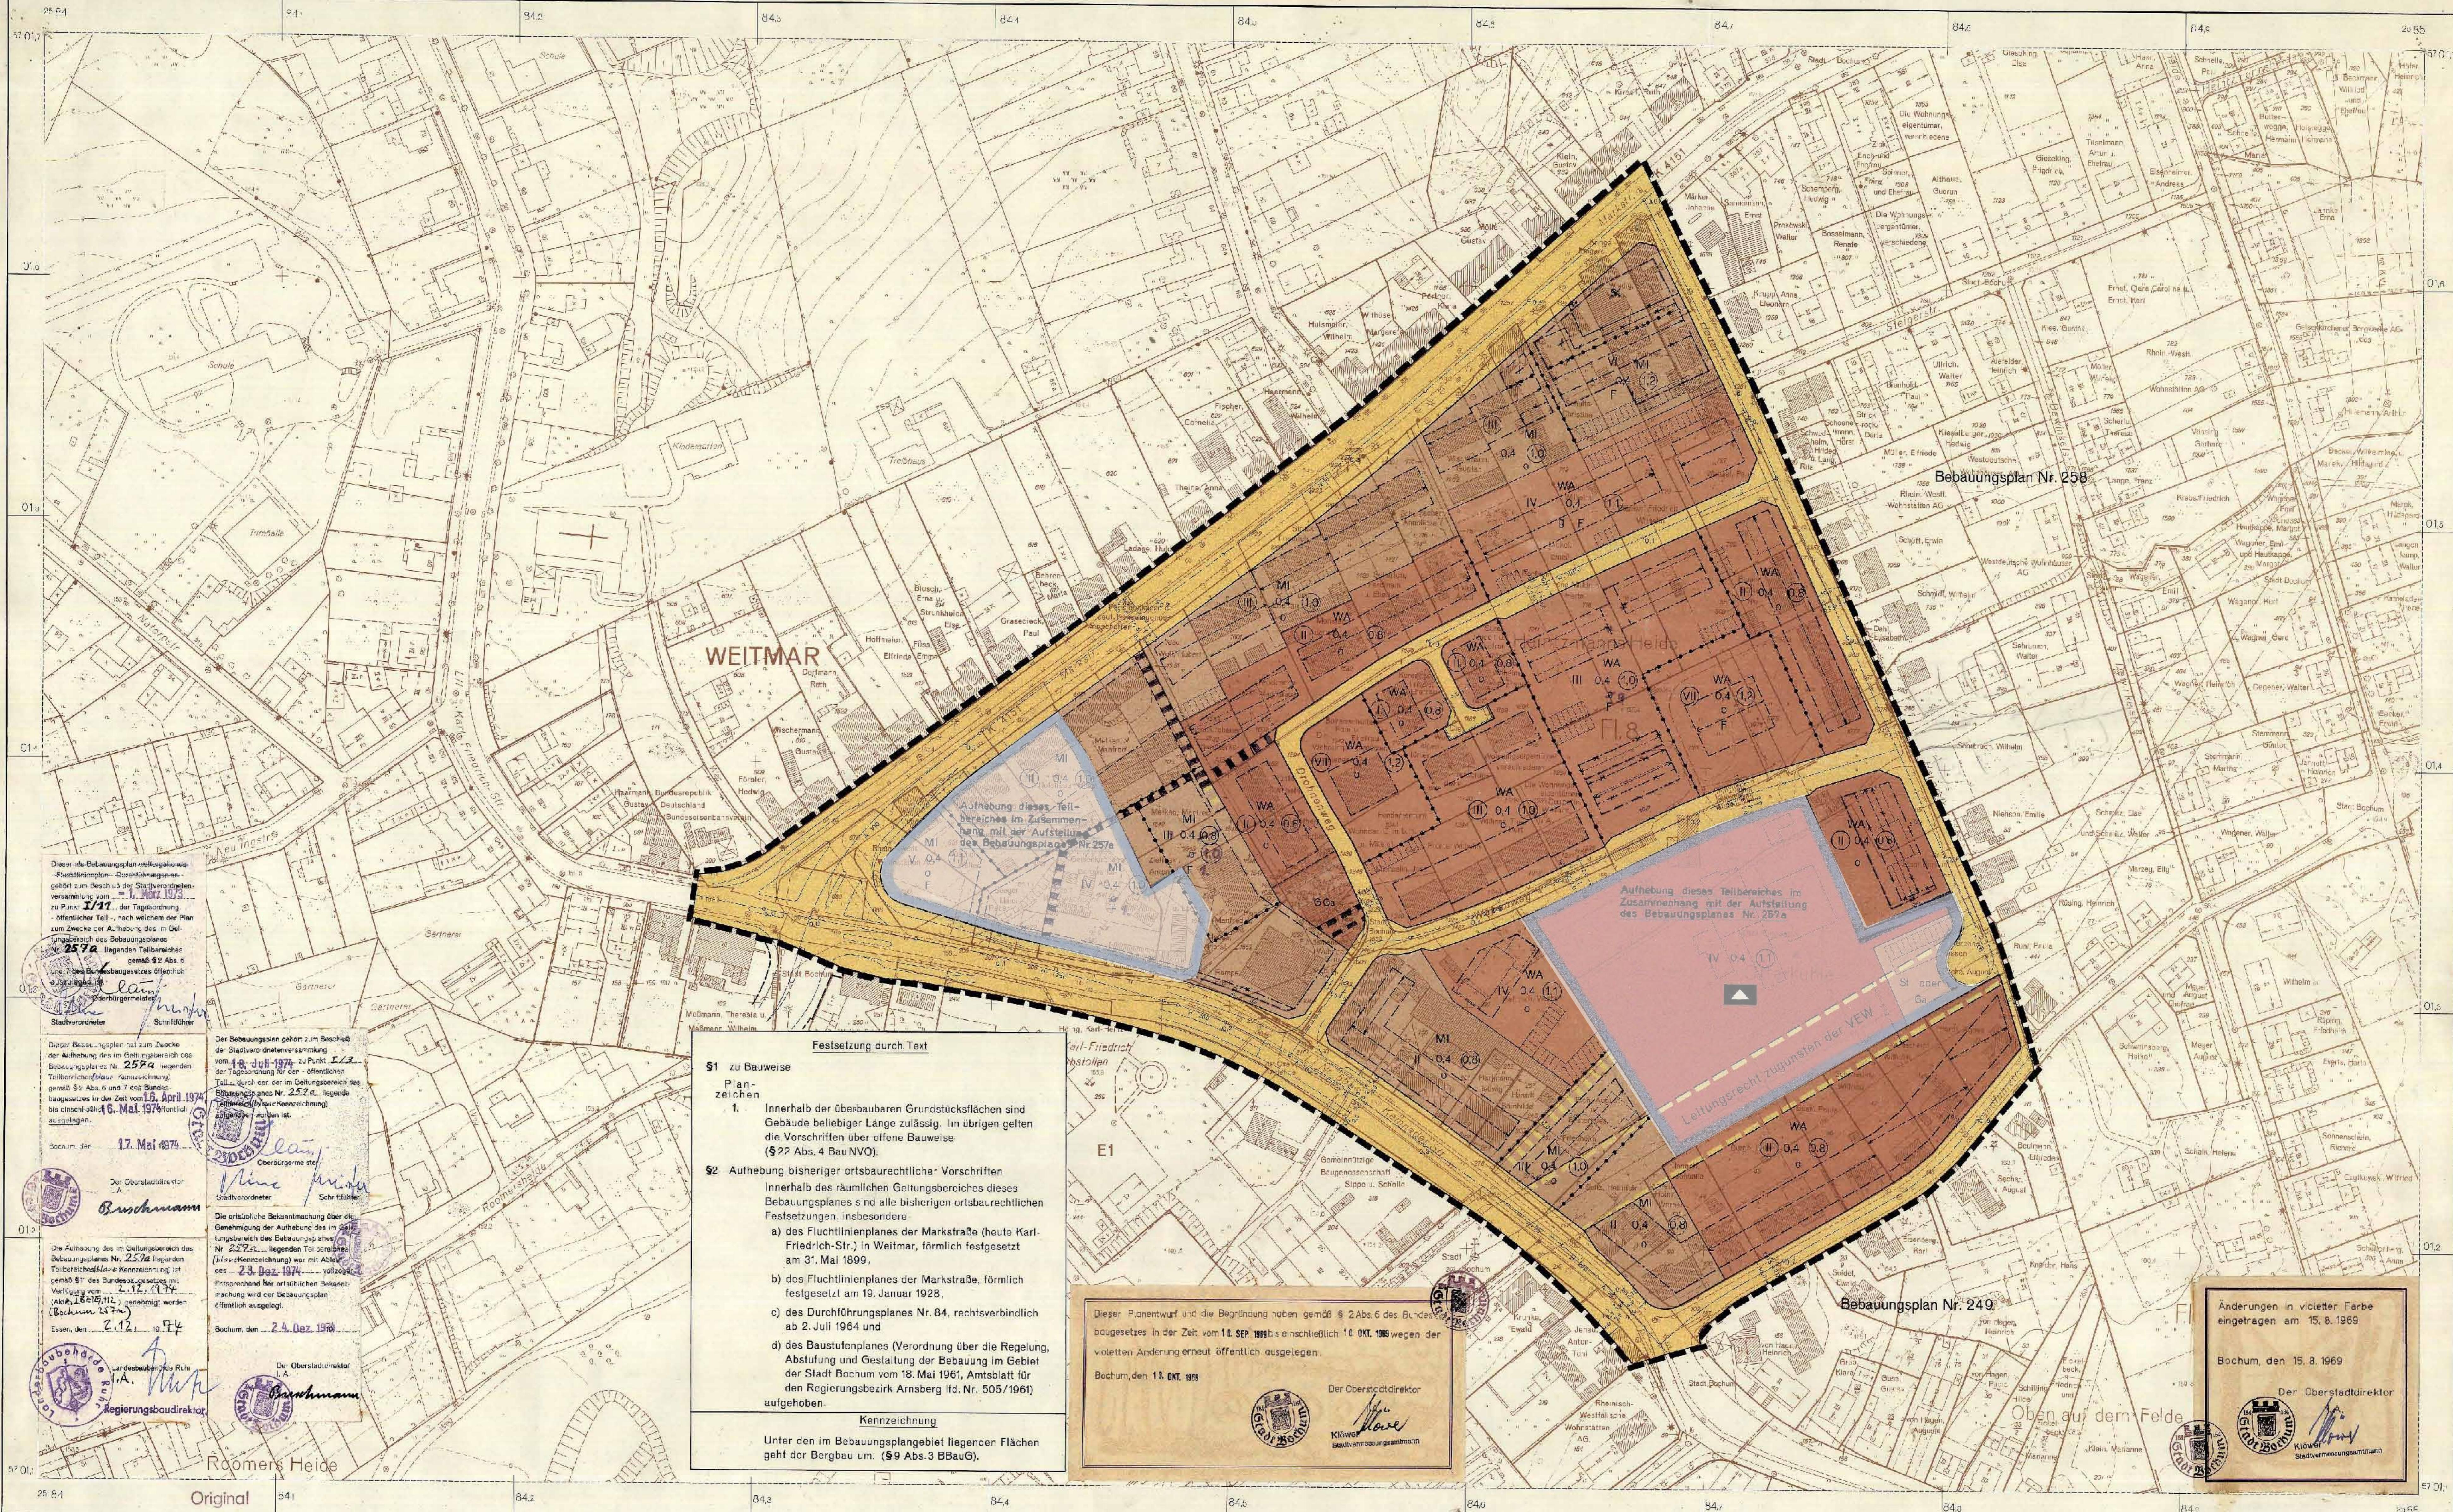

Stadt Bochum
Bebauungsplan Nr. 257

für ein Gebiet zwischen der Markstraße, der Hauerstraße (tlw. beidseitig), der Sandfuhrstraße und der Kemnader Straße (tlw. beidseitig)

The image shows a detailed cadastral map (Grundrißplan) of a specific area. The map includes various buildings, roads, and geographical features. Labels on the map include 'WING' and 'K22 R'. The map is oriented with North indicated by a compass rose.

Kartengrundlage
Stadt karte N. 651 653

