Gemeinde Bönen
Bebauungsplan Nr. 36
"Rudolf-Diesel-Strasse"

M 1: 500

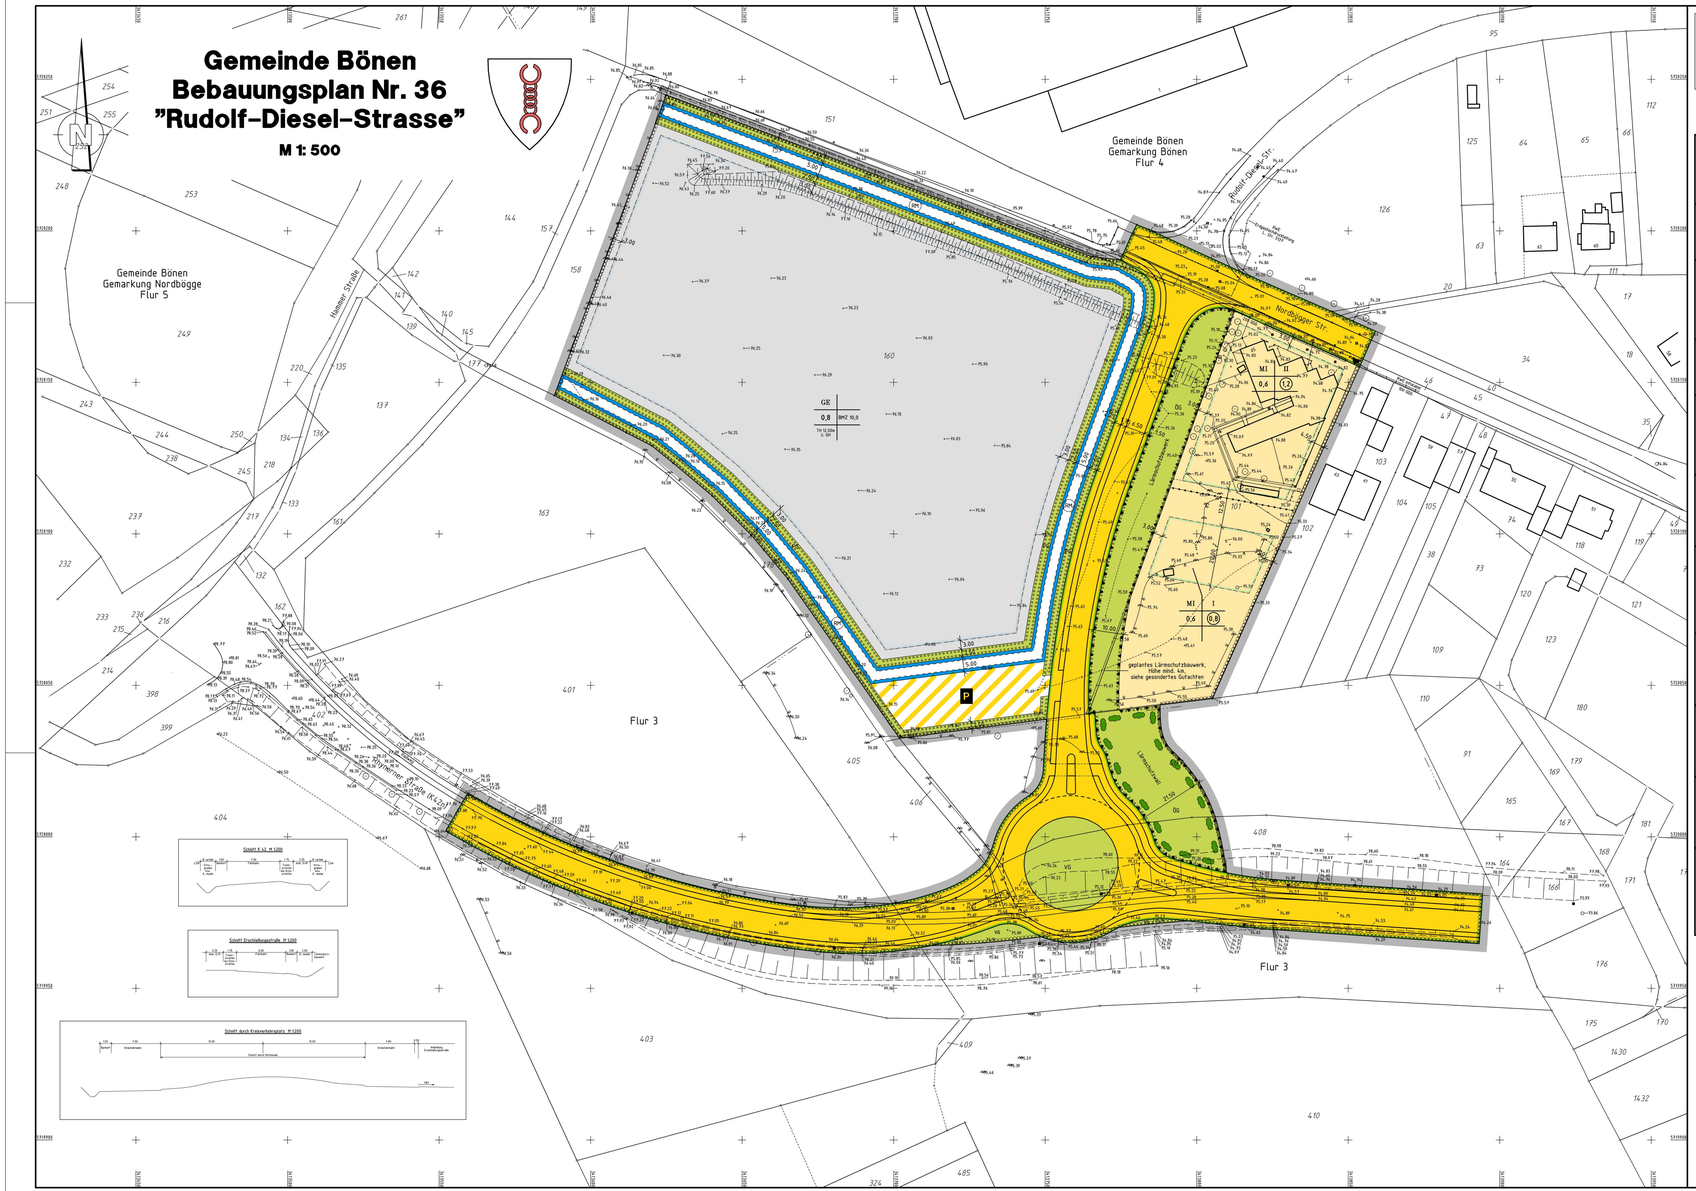

Rechtsgrundlagen:

Baugesetzbuch (BauGB) vom 27.08.1997 in der zur Zeit geltenden Fassung
Baunutzungsverordnung (BauNVO) vom 23.01.1990 in der zur Zeit geltenden Fassung
Planzeichenverordnung (PlanzV 90) vom 18.12.1990 in der zur Zeit geltenden Fassung
Bauordnung für das Land Nordrhein- Westfalen (Bauo NRW) vom 01.03. 2000 in der zur Zeit geltenden Fassung
Gemeindeordnung für das Land Nordrhein- Westfalen (GO) vom 14.07.1994 in der zur Zeit geltenden Fassung

---

Planunterlagen
Die Planunterlage entspricht den Genauigkeitsanforderungen des § 1 der Planzeichenverordnung vom 18. Dezember 1990
Stand der Katasterkarten ..... (ohne örtl. Überprüfung)
Bönen, den **23.10.2006**
gez. Otte
Dipl.-Ing. Thomas Otte (ÖbVI)

Erarbeitung des Planentwurfes
Für die Erarbeitung des Planentwurfes
Für die Gemeinde
Bönen, den **12.02.2002**
gez. Elbkuchen
Der Bürgermeister

Aufstellungsbeschluß
Der Rat der Gemeinde hat gem. § 2 (1) BauGB am **26.02.2004** die Aufstellung des Bebauungsplanes beschlossen.
Die ortsübliche Bekanntmachung erfolgte am **19.03.2004** im amtlichen Bekanntmachungsblatt der Gemeinde Bönen
Ausgabe Nr. **4**.
Bönen, den **31.03.2004**
gez. Elbkuchen
Bürgermeister

Beteiligung Träger öffentlicher Belange
Beteiligung der Träger öffentlicher Belange aufgrund
Schreibens vom **22.03.2004** und **06.04.2004**
Bönen, den **31.03.2004**
gez. Elbkuchen
Der Bürgermeister

Bürgerbeteiligung
Die öffentliche Unterrichtung und Erörterung
gem. § 3 (1) BauGB wurde nach ortsüblicher Bekanntmachung am **19.03.2004** durch informelle Auslegung des Planentwurfes in der Zeit vom **29.03.2004** bis**30.04.2004** durchgeführt

Bönen, den **31.03.2004**
gez. Elbkuchen
Der Bürgermeister

Beschluß zur Offenlegung
Der Rat der Gemeinde hat die gem. § 3 (2) BauGB erforderliche öffentliche Auslegung des Planentwurfes mit der Begründung von **11.10.2004** am **16.12.2004** beschlossen
Bönen, den **20.12.2004**
gez. Elbkuchen
Der Bürgermeister

Offenlegung
Dieser Planentwurf hat mit der Begründung vom **11.10.2004** gem. § 3 Abs 2 BauGB nach erfolgter Bekanntmachung am **10.02.2005** im amtlichen Bekanntmachungsblatt der Gemeinde Bönen Ausgabe Nr. **4**..... in der Zeit vom**18.02.2005** bis **21.03.2005** einschließlich öffentlich ausgelegen
Bönen, den **30.03.2005**
gez. Elbkuchen
Der Bürgermeister

Satzungsbeschluß
Der Rat der Gemeinde Bönen hat am **27.04.2006** den Bebauungsplan bestehend
aus Planzeichnung und Text als Satzung gem. § 10 BauGB und die Begründung vom **27.04.2006** zu dem Plan beschlossen
Bönen, den **03.05.2006**
gez. Elbkuchen
Der Bürgermeister

Anzeigung gem. § 10 BauGB
Das Genehmigungsverfahren gem. § 10 BauGB wurde durchgeführt.
Die Verletzung von Rechtsvorschriften wurden laut
Verfügung vom ..... A.z. ..... nicht geltend gemacht
Arnsberg, den .....

Bezirksregierung Arnsberg i.A.

~~Laut der Verfügung der Bezirksregierung Arnsberg vom ..... sind folgenden Nebenbestimmungen sind in ..... Farbe zu erfüllen. Der Rat der Gemeinde Bönen hat den Nebenbestimmungen am ..... entsprochen~~
Bönen, den .....

Der Bürgermeister

Inkrafttreten des Bebauungsplanes gem. § 10 BauGB
Die Durchführung des Genehmigungsverfahrens gem. § 10 BauGB für diesen Bebauungsplan sowie Ort und Zeit seiner öffentlichen Auslegung mit Begründung ist
nach § 10 BauGB am **27.04.2006** im amtlichen Bekanntmachungsblatt der Gemeinde Bönen, Ausgabe Nr. **12**.....
ortsüblichen bekannt gemacht worden
Bönen, den **10.07.2006**
gez. Elbkuchen
Der Bürgermeister

Textliche Festsetzungen:

- Die privaten Grünflächen entlang der Erschließungsstraße können durch maximal zwei Grundstückszufahrten und die Zufahrt zum Mihanenparkplatz unterbrochen werden.
- Der Lärmschutzwall, bzw. das Lärmschutzbauwerk wird gemäß Längsprofilen auf mind. 4m festgesetzt, wobei als Bezugshöhe für die Höhe des Lärmschutzbauwerkes die die vorhandene Oberkante des Erdgeschoßfußbodens der vorhandenen und geplanten Wohngebäude im Mischgebiet gilt.
- Werbeanlagen im Geltungsbereich bedürfen in jedem Einzelfall der Zustimmung bzw. Genehmigung der Landesstraßen- bzw. Straßenbaubehörde gem. § 9 Bundesfernstraßengesetz bzw. § 25 Straßen- und Wegegesetz
- Für eine mögliche Verwertung und den Einbau von Recycling-Baustoffen als Tragschichtmaterialien für die geplanten Gebäude, Erschließungs- und Stellplatzflächen ist jeweils im Vorfeld der einzelnen Baumaßnahmen von Bauherrn eine wasserrechtliche Erlaubnis gemäß § 7 WHG beim Kreis Unna, Sachgebiet Wasser und Boden zu beantragen. Mit dem Einbau der Materialien darf erst nach Erteilung der Erlaubnis durch den Kreis Unna begonnen werden.
- Für eine mögliche Verwertung und den Einbau von Recycling-Baustoffen in den Kernbereichen des geplanten Lärmschutzwalles ist – ebenso wie für die ausschließliche Verwertung und den Einbau von Boden-Bauschutzgemisch – jeweils im Vorfeld der einzelnen Baumaßnahmen gemäß § 7 WHG beim Kreis Unna, Sachgebiet Wasser und Boden zu beantragen. Mit dem Einbau der Materialien darf erst nach Erteilung der Erlaubnis durch den Kreis Unna begonnen werden.

Zeichenerklärung:

A. Festsetzungen

Art der baulichen Nutzung
(§ 9 Abs. 1 Nr. 1 BauGB, §§ 1-15 BauNVO)

MI Mischgebiete
(§ 6 BauNVO)

1) Mischgebiete dienen dem Wohnen und der Unterbringung von Gewerbebetrieben, die das Wohnen nicht wesentlich stören.
2) Zulässig sind
1. Wohngebäude,
2. Geschäfts- und Bürogebäude,
3. Einzelhandelsbetriebe zur Versorgung der Beschäftigten in dem Gebiet bis zu einer Verkaufsflächengröße von 50m², Schank- und Speisewirtschaften sowie Betriebe des Beherbergungsgewerbes,
4. sonstige Gewerbebetriebe,
5. Anlagen für Verwaltungen sowie für kirchliche, kulturelle, soziale, gesundheitliche und sportliche Zwecke,
6. Gartenbaubetriebe

Ausgeschlossen sind.
– Die nach § 6 Abs. 2 Nr.8 zulässigen Vergnügungsstätten und die nach § 6 Abs. 3 ausnahmsweise zulässigen Vergnügungsstätten.
– Tankstellen

GE Gewerbegebiete
(§ 8 BauNVO)

1) Gewerbegebiete dienen vorwiegend der Unterbringung von nicht erheblich belästigenden Gewerbebetrieben.
2) Zulässig sind
1. Gewerbebetriebe aller Art, Lagerhäuser, Lagerplätze und öffentliche Betriebe,
2. Geschäfts-, Büro- und Verwaltungsgebäude,

3) Ausnahmsweise können zugelassen werden.
1. Wohnungen für Aufsichts- und Bereitschaftspersonen sowie für Betriebsinhaber und Betriebsleiter, die dem Gewerbebetrieb zugeordnet und ihm gegenüber in Grundfläche und Baumasse untergeordnet sind,
2. Betriebe des Einzelhandels zur Versorgung der Beschäftigten in dem Gebiet bis zu einer Verkaufsflächengröße von 50 m²

Ausgeschlossen sind.
– Anlagen für sportliche Zwecke
– Anlagen für kirchliche, kulturelle , soziale und gesundheitliche Zwecke
– Einzelhandelsbetriebe, die nicht der Versorgung der Beschäftigten in dem Gebiet dienen und mit einer Verkaufsflächengröße über 50m²
– Vergnügungsstätten
– Tankstellen

Maß der baulichen Nutzung
(§ 9 Abs. 1 Nr. 1 BauGB, § 16 BauNVO)

0,8 GRZ Grundflächenzahl

(1,6) GFZ Geschoßflächenzahl

II Höchstgrenze der Zahl der Vollgeschosse

BMZ 10,0 Baumassenzahl

TH = Traufhöhe; Höhe der äußeren Schnittkante der Außenwand
TH mit der Dachhaut über der Erschließungsstraße (Bezugspunkt. gegl. Höhe der Fahrbahndecke in Straßenmitte; Gradientenhöhe = GH).

Bauweise, Baulinien, Baugrenzen
(§ 9 Abs. 1 Nr. 2, 3, 10 (2) und 23 BauNVO)

Baugrenze

Verkehrsflächen
(§ 9 Abs. 1 Nr. 11 BauGB)

Straßenverkehrsflächen

Die angegebenen Breitenmaße beziehen sich auf die reinen Fahrbahnbreiten ohne Breiten der Randeinfassung mit Fundamenten und evtl. Böschungen.

Straßenbegrenzungslinie

Verkehrsflächen bes. Zweckbestimmung

Zweckbestimmung:

P Öffentliche Parkfläche

Ein- bzw. Ausfahrten und Anschluß anderer Flächen an die Verkehrsflächen
(§ 9 Abs. 1 Nr. 4, 11 und Abs. 4 BauGB)

z.B. Einfahrt

Grünflächen
(§ 9 Abs. 1 Nr. 15 BauGB)

Grünflächen

ÖG öffentliche Grünfläche
PG private Grünfläche
VG Verkehrsgrün

Umgrenzung von Flächen zum Anpflanzen von Bäumen, Sträuchern und sonstigen Bepflanzungen
(§ 9 Abs. 1 Nr. 25 BGBstatw u BauGB)

Anpflanzen:

Sträucher

Umgrenzung von Flächen für die Rückhaltung von Niederschlagswasser
(§ 9 Abs. 1 Nr. 14 BauGB)

Regenrückhaltenulde

B. Sonstige Planzeichen

Grenze des räumlichen Geltungsbereiches des Bebauungsplanes
(§ 9 Abs. 7 BauGB)

Abgrenzung unterschiedlicher Nutzung, z.B. von Baugebieten, oder Abgrenzungen des Maßes der Nutzung innerhalb eines Baugebietes (z.B. § 1 Abs. 4, § 16 Abs. 5 BauNVO)

Umgrenzung der Flächen für besondere Anlagen und Vorkehrungen zum Schutz vor schädlichen Umwelteinwirkungen im Sinne des Bundesimmissionsschutzgesetzes
(§ 9 Abs. 1 Nr. 25 BstatnVer u BauGB)

Umgrenzung von Flächen, unter denen der Bergbau umgeht, oder die für den Abbau von Mineralien bestimmt sind gem. § 9 Abs. 5 Nr. 2 und Abs. 6 BauGB

C. Hinweise

-Bodendenkmale
Bei Bodenarbeiten können Bodendenkmäler (kulturgeschichtliche Funde, d.h. Mauern, Einzelfunde, Veränderungen insbesondere Verfärbungen der natürlichen Bodenbeschaffenheit entdeckt werden. Die Entdeckung von Bodendenkmälern ist der Stadt und dem Westfälischen Museum für Archäologie Amt für Bodendenkmalpflege- unverzüglich anzuzeigen und die Entdeckungsstelle ist mindestens 3 Werktage unverändert Zustand zu erhalten (§ 15 u. § 16 DSchG).
Werden bei Erdarbeiten Anzeichen von alten Bergbau gefunden, so ist das zuständige Bergamt unverzüglich zu benachrichtigen.

– Kampfmittel
Weist bei Durchführung der Bauvorhaben der Erdaushub auf Kampfmittel hin, so ist die Arbeit in der Gefahrenzone verzüglich zu unterbrechen, Gegenstände beobachtet, so sind die Arbeiten sofort einzustellen und der Kampfmittelräumdienst zu verständigen.

D. Darstellung ohne Normcharakter

vorh. Flurstücksgrenzen

vorh. Flurgrenzen

× 130.40 Höhenpunkt

Böschung

Leitungen unterirdisch

3.00 Maßzahl in Metern, z.B.: 3.00m

Übersichtsplan M 1: 5000

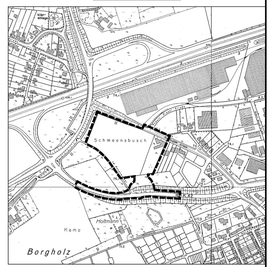

Nr.	Geändert	Datum	Gez.	Gepr.

Entwurfsverfassung:	Projekt Nr. 2.02 010	Datum	Zeichen
Ingenieurbüro Hagen	bearbeitet	27.09.2004	ST
Loconer Weg 15, 58708 Menden	gezeichnet	27.09.2004	CM
Tel. 02373/160 F-0, Fax 02373/160 F13	geprüft		

Gemeinde Bönen	Unterlage Nr. / Blatt Nr.	B-Plan
	Datum	Zeichen
Bebauungsplan Nr. 36 "Rudolf-Diesel-Strasse"	bearbeitet	
	gezeichnet	
	geprüft	
	Reg.-Nr.	
	Lageplan	
	Maßstab: 1 : 500	
Erstellt: Menden, den 27.09. 2004		
Dipl.- Ing. W. Hagen		