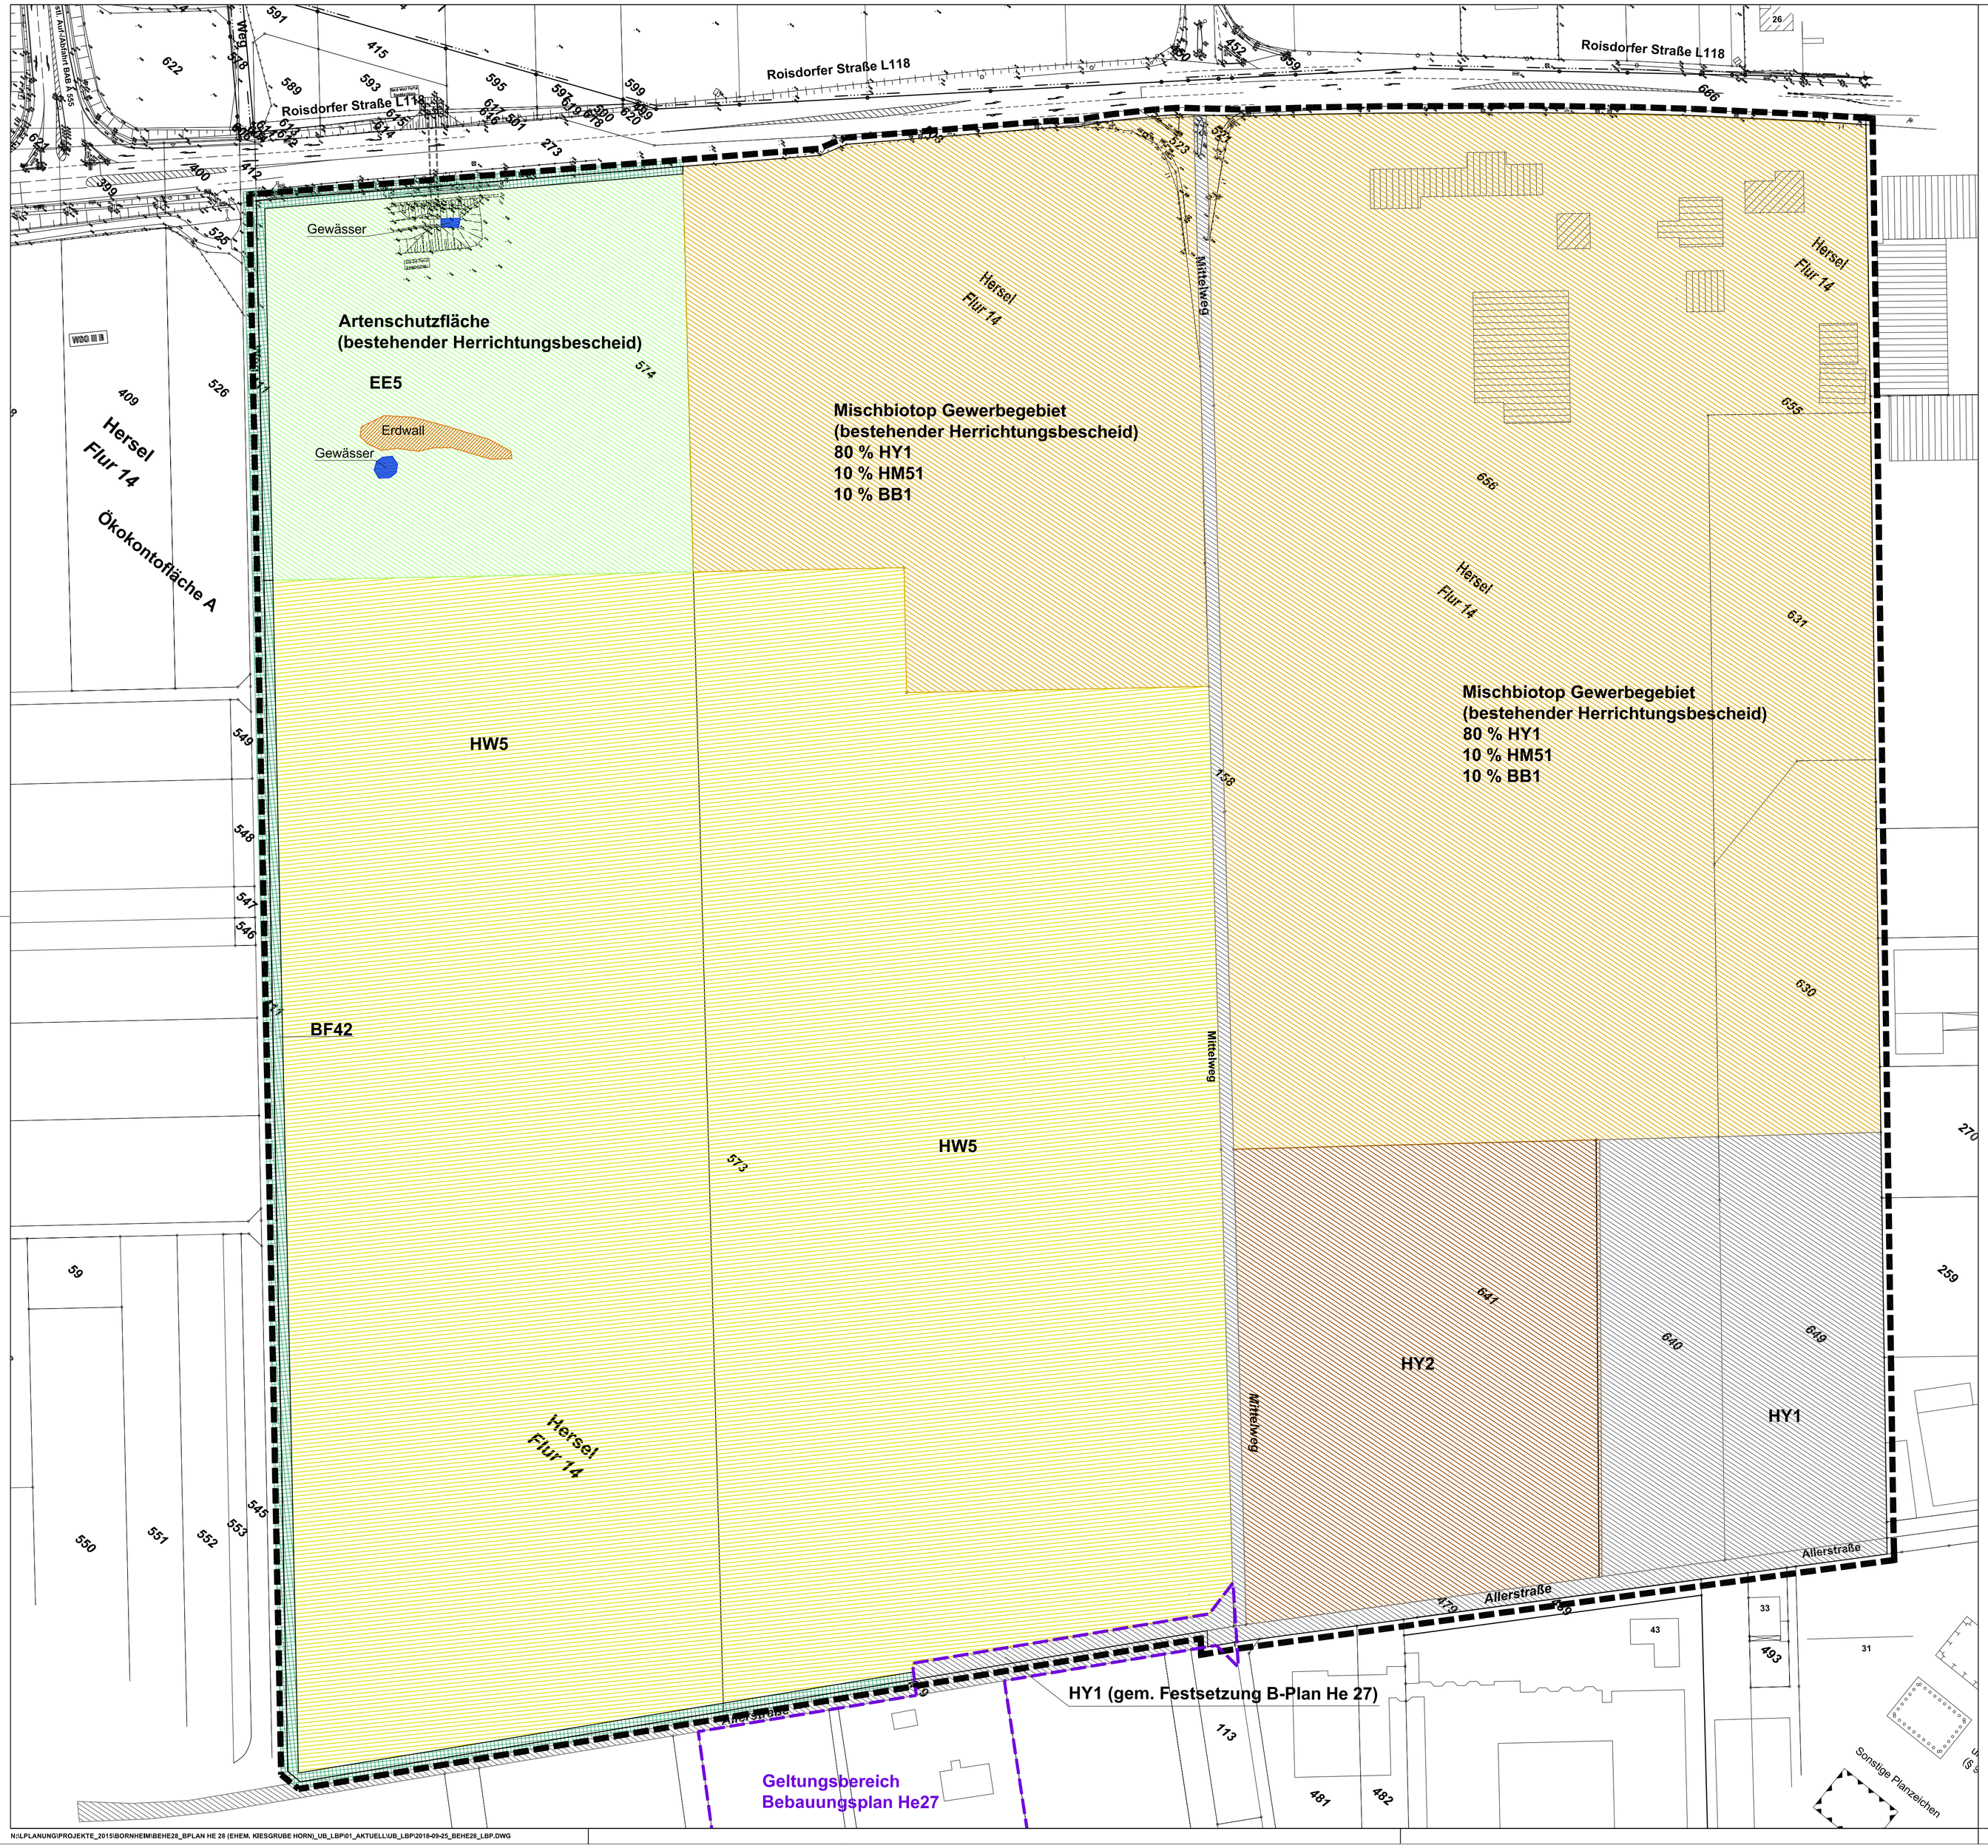

LEGENDE

Bestand gemäß Eingriffs-/ Ausgleichsbilanzierung

Naturraum 3

	BF42	Baumreihe, standortfremd, mittleres bis starkes Baumholz, BW 15
	EE5	Artenschutzfläche, BW 16 (inklusive Gewässer und Erdwall)
	HY1	Platz- und Wegeflächen, versiegelt, BW 0
	HY2	Platz- und Wegeflächen, semiversiegelt, BW 3
	HY1 HM51 BB1	Mischbiotop Gewerbegebiet versiegelt, BW 0 Grünfläche, Zierpflanzen, BW 7 Standorttypische Sträucher, BW 10 (Flächen mit bestehendem Herrichtungsbescheid)
	HW5	Gewerbliches Ödland, vegetationsreich, BW 13

Sonstiges

	Grenze Geltungsbereich B-Plan He28 Hersel (Eingriffsbereich)
	Grenze Geltungsbereich B-Plan He27 Hersel

Lage des Plangebiets (ohne Maßstab)

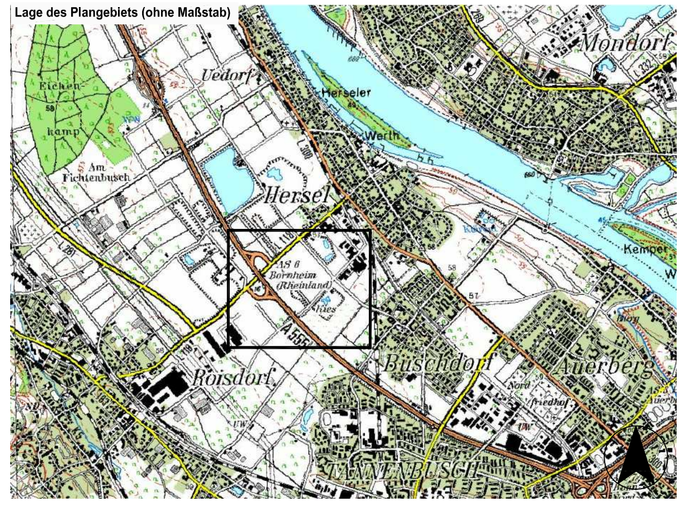

MolSch GmbH

LANDSCHAFTSPFLEGERISCHER FACHBEITRAG

B-Planentwurf He28 in Bornheim Hersel

Bestands- und Konfliktplan

Maßstab: 1 : 1.000 Datum: 25. September 2018

Plan Nr.: 1 Bearbeitet: Hörsch

INGENIEURBÜRO
FÜR FREIRAUM- UND LANDSCHAFTSPLANUNG
I. RIETMANN
SIEGBURGER STR. 243 A, 53639 KÖNIGSWINTER - UTHWEILER,
TEL.: 0 22 44 / 91 26 26, FAX: 91 26 27
info@buero-rietmann.de www.buero-rietmann.de

Plangrundlage: sgp Architekten + stadtplaner BDA

Diese Zeichnung und die darin enthaltenen Daten sind Eigentum des Ing.-Büro Ingrid Rietmann. Kein Teil dieser Zeichnung darf in irgendeiner Form (Druck, Fotokopie, Mikrofilm oder einem anderen Verfahren) ohne schriftliche Genehmigung des Ing.-Büro Ingrid Rietmann reproduziert, an Dritte weitergegeben oder unter Verwendung elektronischer Systeme verarbeitet, vervielfältigt oder verbreitet werden.

Copyright 2018 ©