


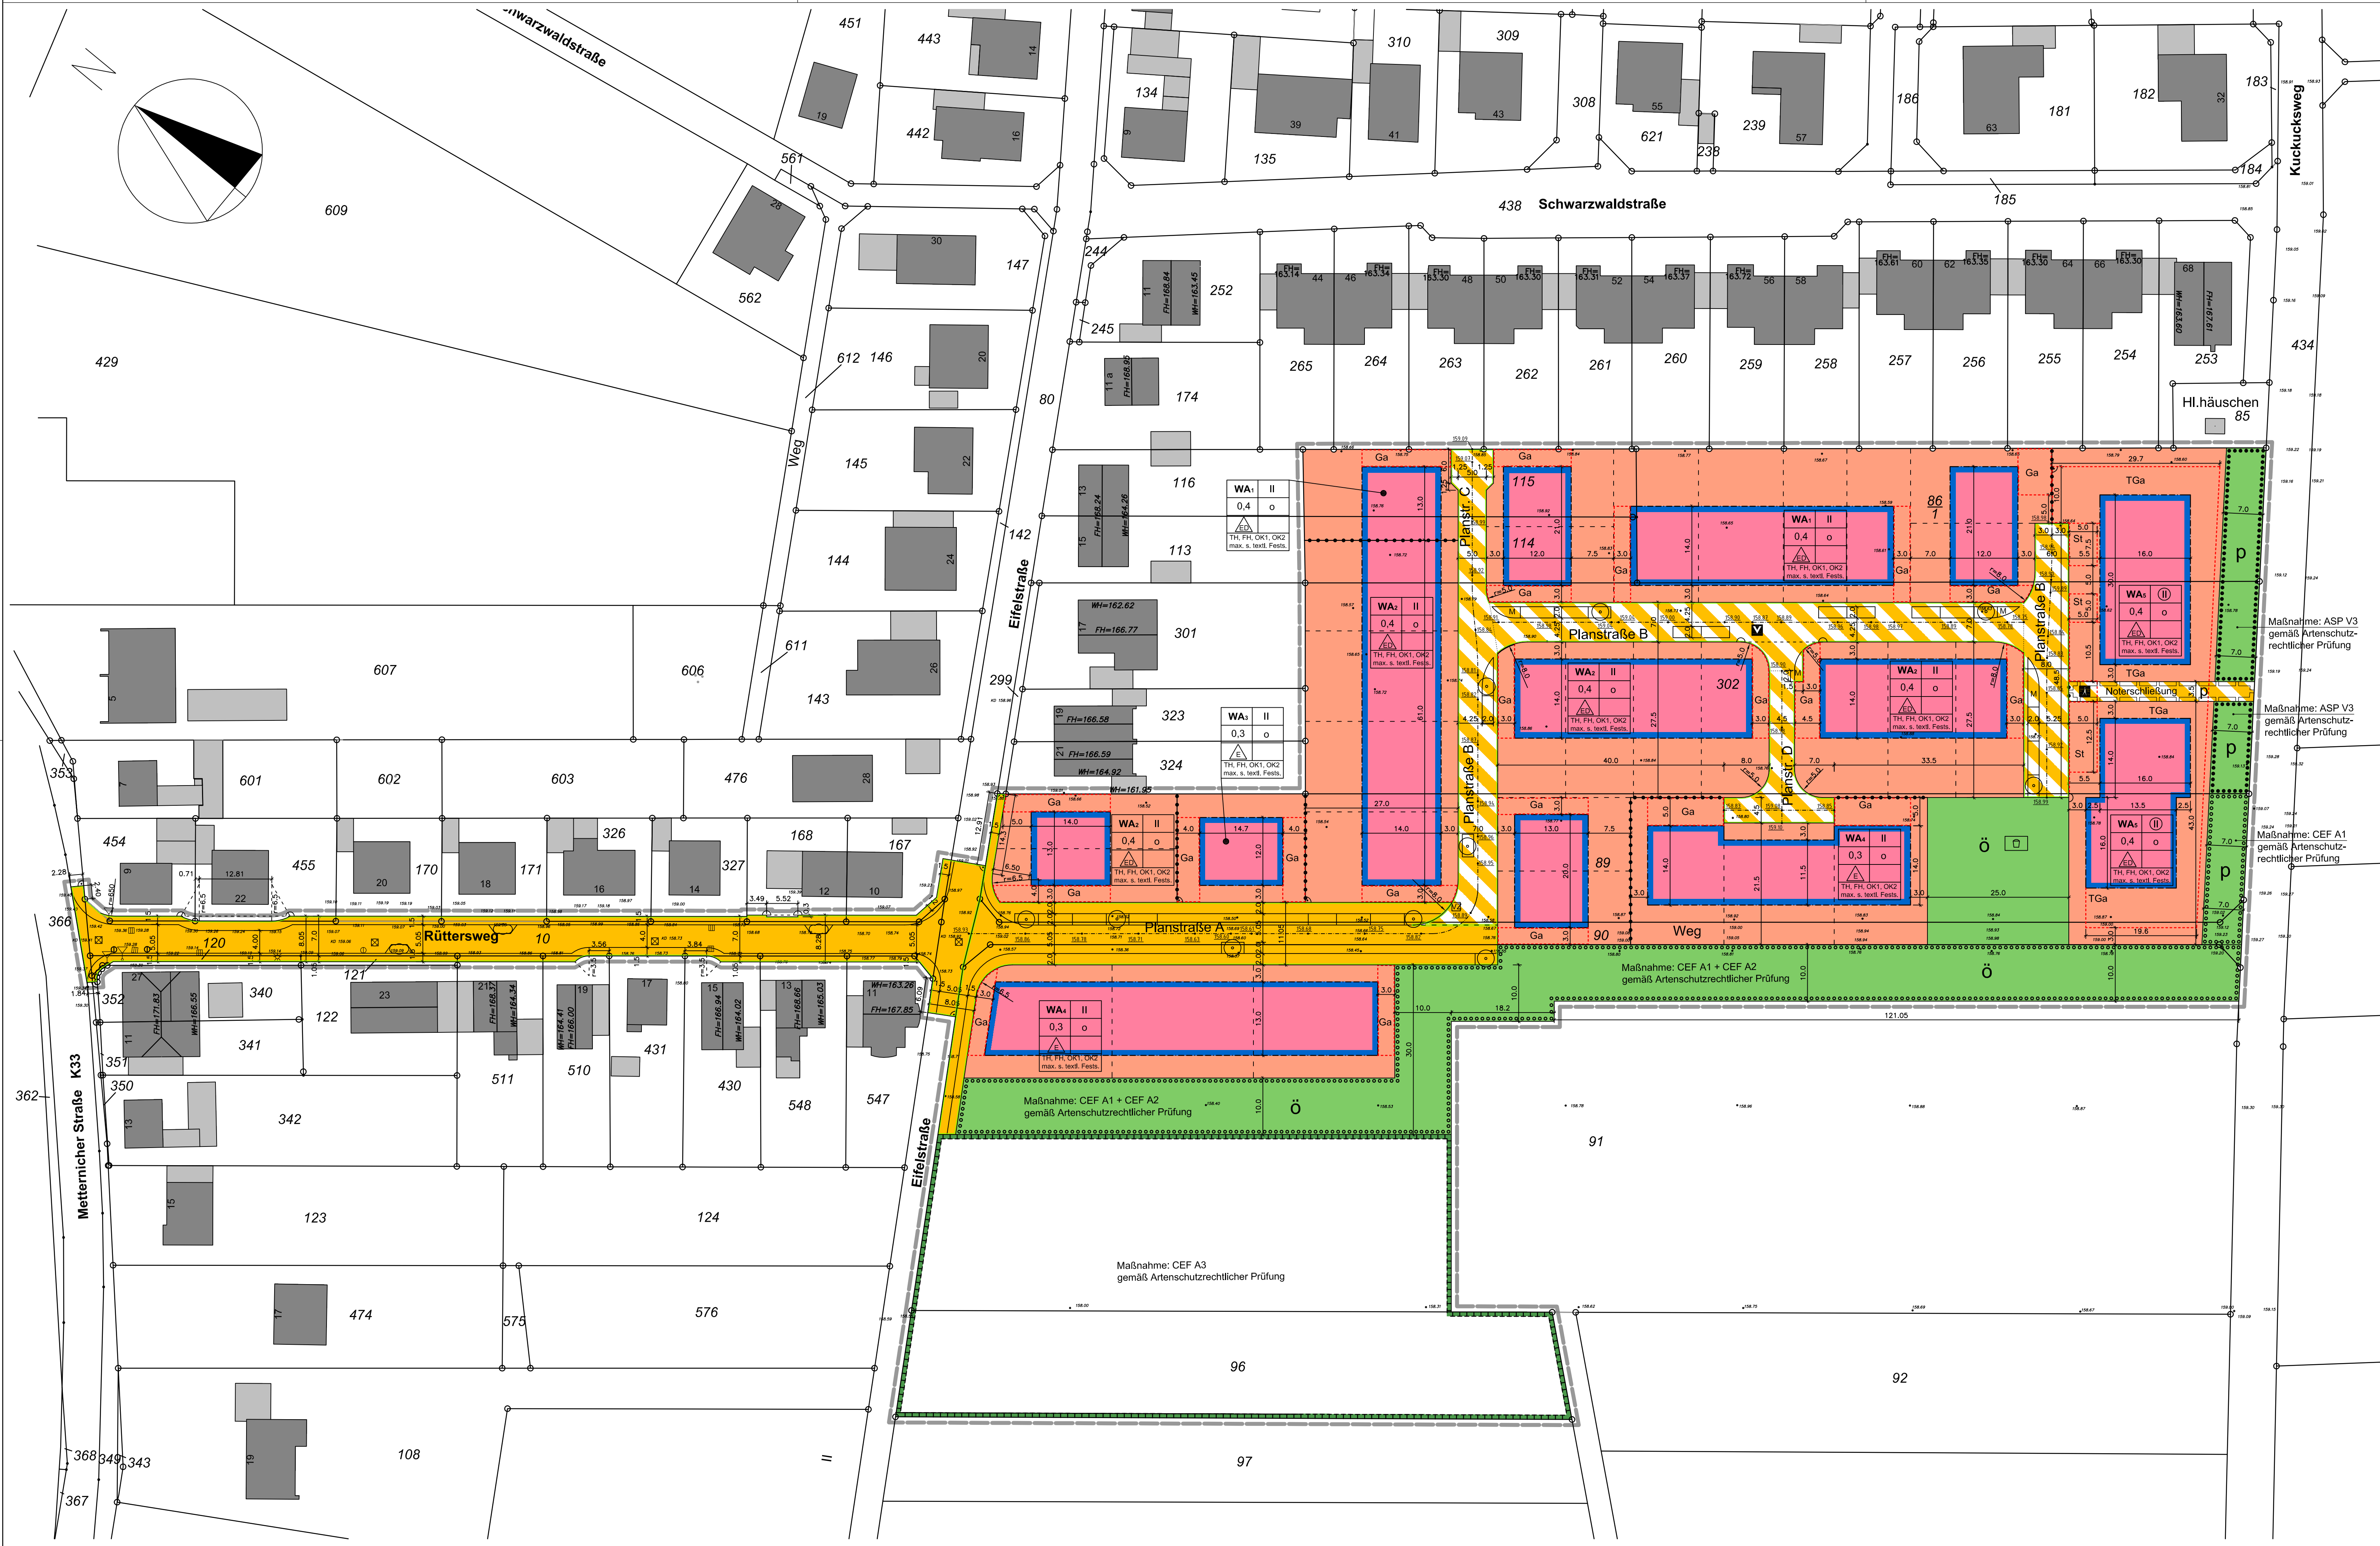

Baugesetzbuch (BauGB) in der Fassung der Bekanntmachung vom 03.11.2017 (BGBl. I S. 3634)

Bauabstandsverordnung (BauAbV) in der Fassung der Bekanntmachung vom 21.11.2017 (BGBl. I S. 3786)

Flanzenschutzverordnung (FlanzV) in der Fassung der Bekanntmachung vom 10.12.1990 (BGBl. 1991 I S. 58), zuletzt geändert durch Artikel 5 des Gesetzes vom 04.05.2017 (BGBl. I S. 1057)

Gesetz über Naturschutz und Landschaftspflege (Bundesnaturschutzgesetz - BNatSchG) vom 29. Juli 2009 (BGBl. I S. 2542), zuletzt geändert durch Artikel 1 des Gesetzes vom 15.09.2017 (BGBl. I S. 3434)

Gemeindeordnung für das Land Nordrhein-Westfalen (GO NRW) vom 14.07.1994 (GV NRW S. 666 / SGV NRW 2022) zuletzt geändert durch Artikel 5 des Gesetzes vom 11.04.2019 (GV NRW S. 202)

Bauordnung für das Land Nordrhein-Westfalen (Landesbauordnung - BauO NRW 2019) in der Fassung der Bekanntmachung vom 21.07.2018 (GV NRW S. 421), zuletzt geändert durch Artikel 7 des Gesetzes vom 26.03.2019 (GV NRW S. 193)

Jealous in their zum Zeitpunkt der Offergabe nach § 3 (2) und § 4 (2) BauGB gültigen Fassung.


nweise:

diesem Bebauungsplan gehört ein Textteil und eine Begründung
Umweltbericht mit Darstellung der externen Ausgleichsfläche.

N-Normen:

in dieser Satzung in Bezug genommenen DIN-Normen können bei
Stadtplan Bornheim, Rathausstraße 2, 53332 Bornheim im
edlungsplans- und Liegenschaftsamt während der Öffnungszeiten
gesehen und auch über die Beuth-Verlag GmbH, Burggrafenstraße
10787 Berlin kostenpflichtig bezogen werden.

Bürgermeister

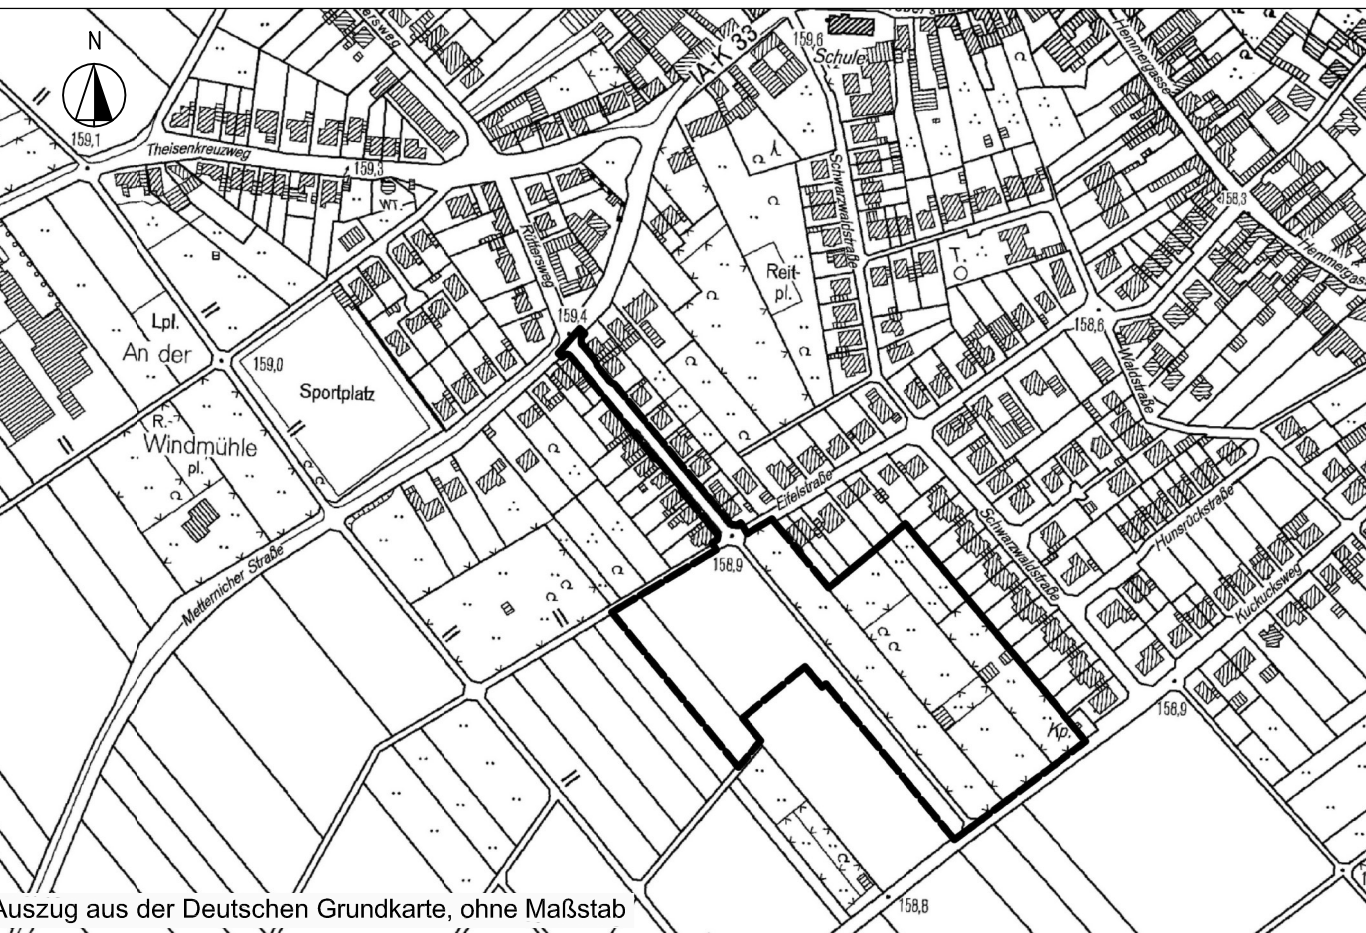

Maßstab: 1:500