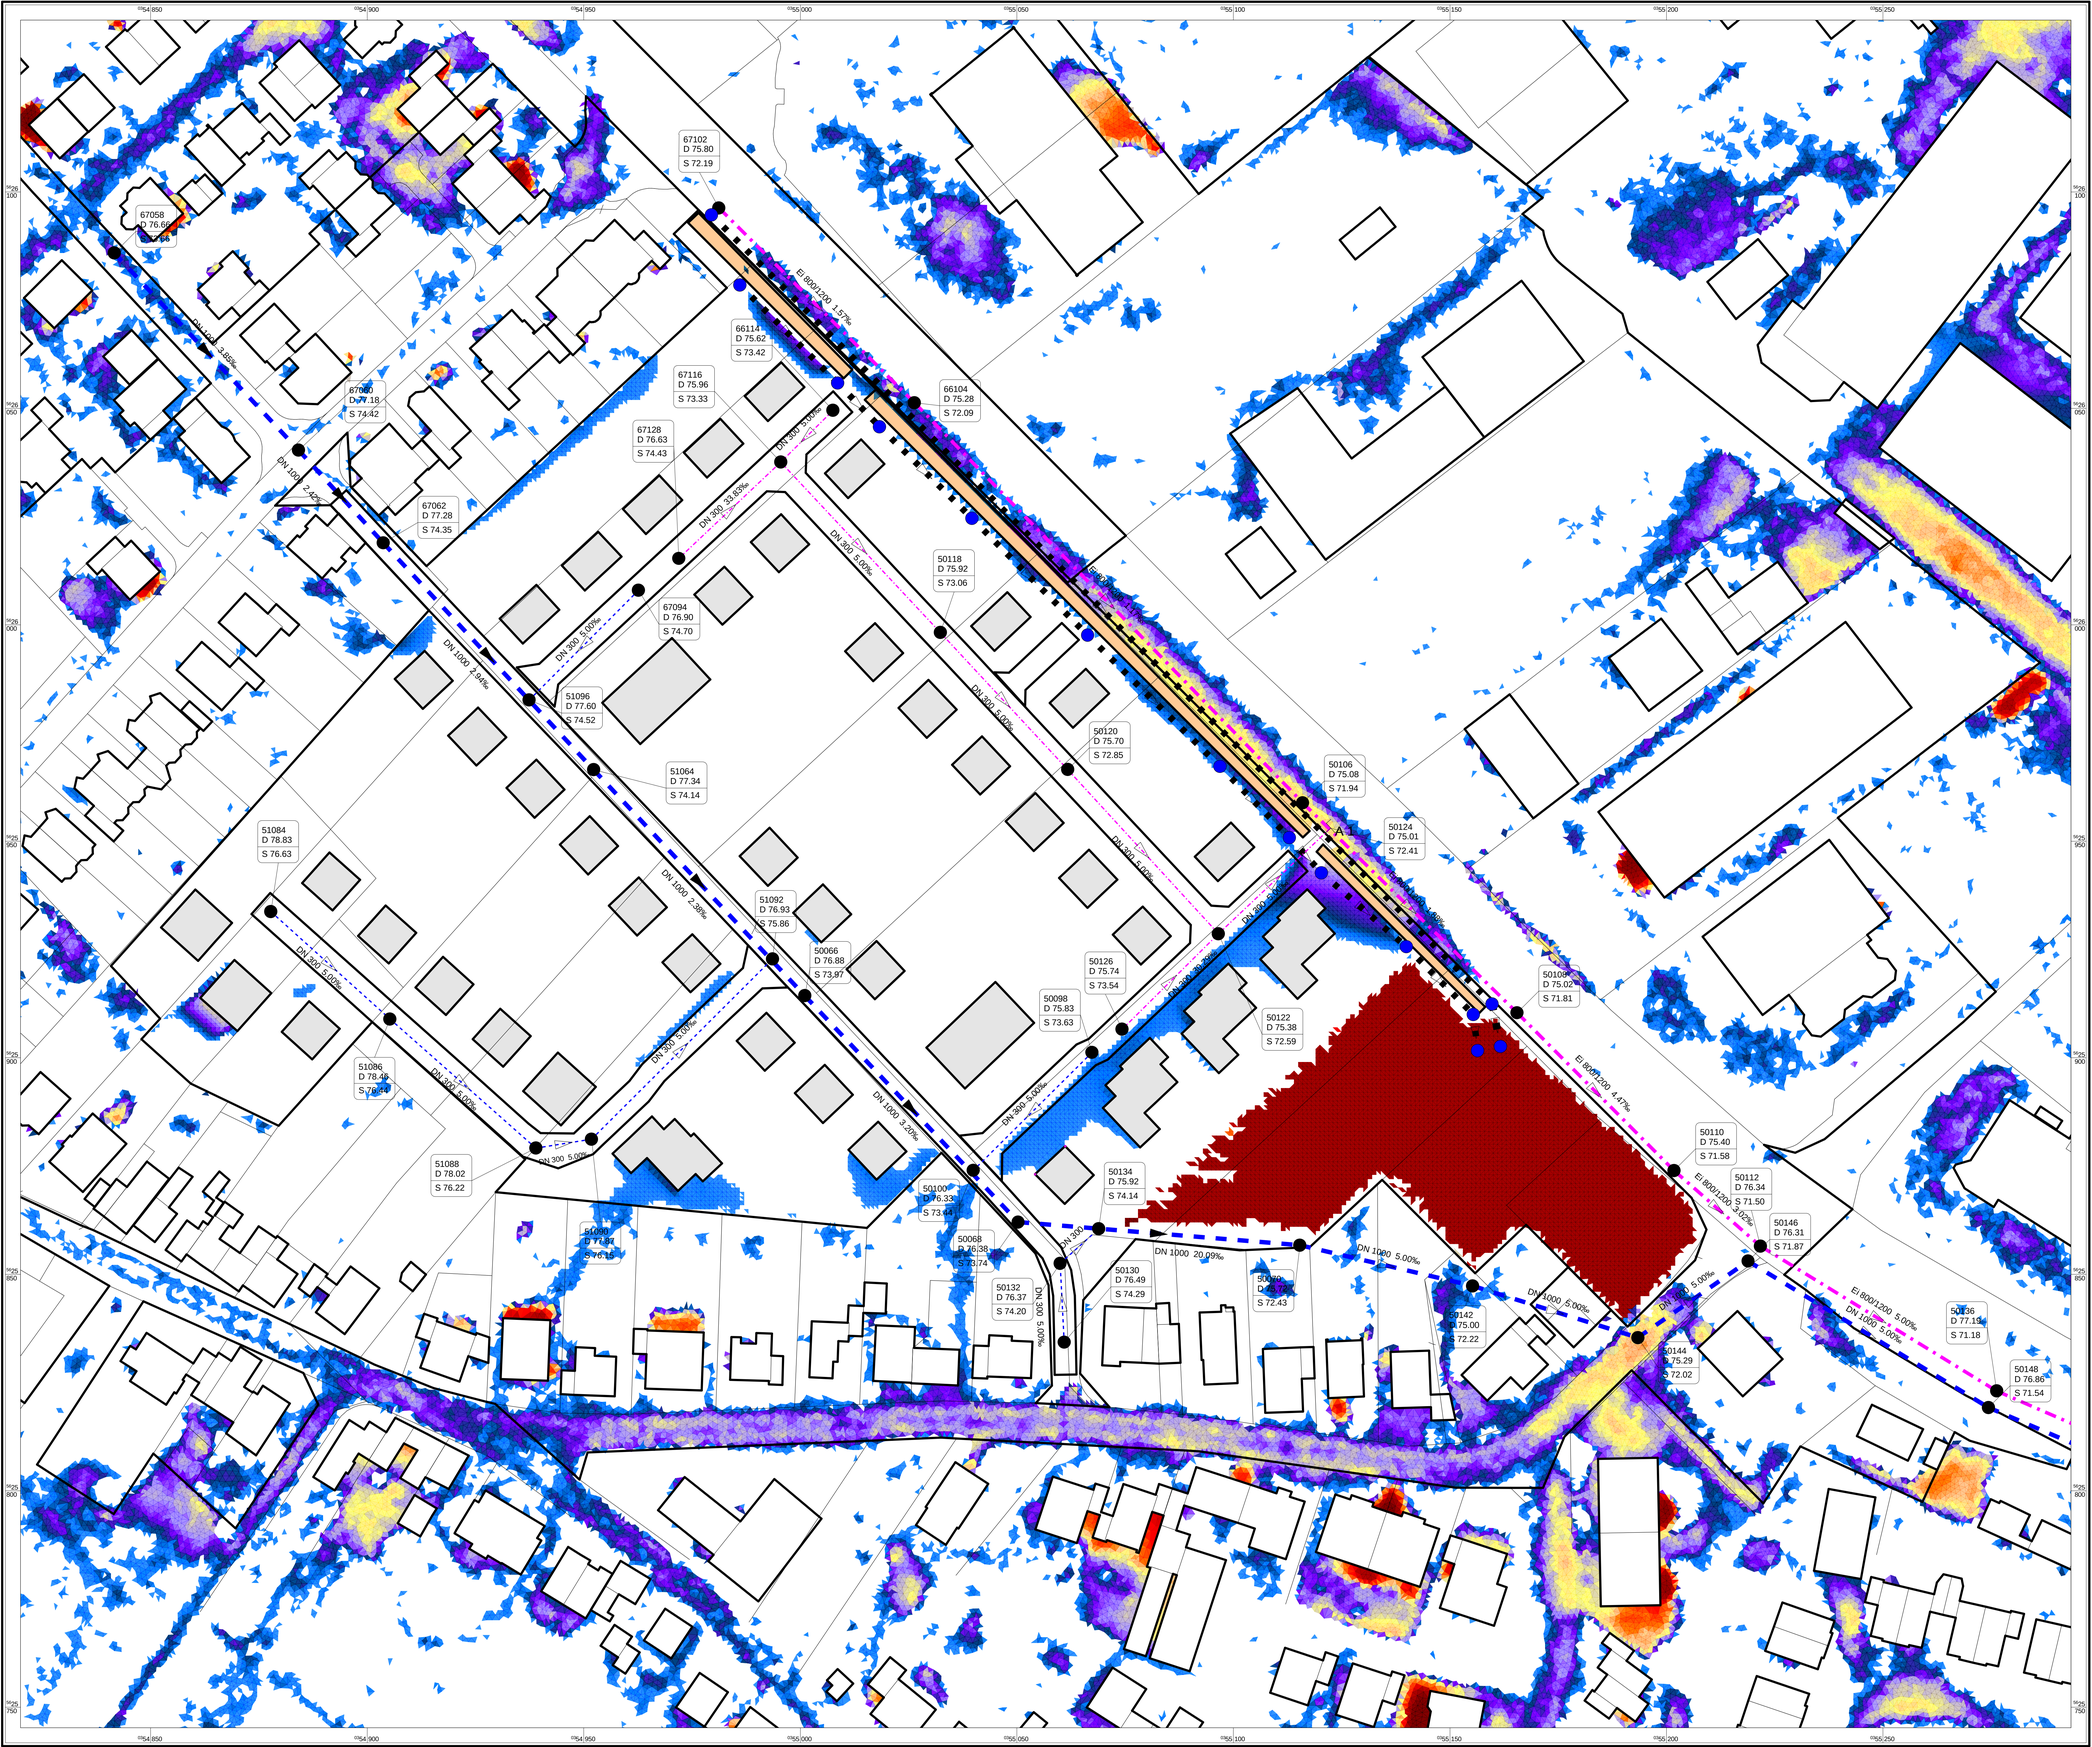

KANAL++®

Zeichenerklärung:

- Kanal Mischwasser
- Kanal Regenwasser
- Entwässerungsrinne - Lärmschutzwand
- Gebäude, Straßen, bef. Flächen
- Gebäude - Montana Baugebiet Ka03
- Lärmschutzwand

DYNA/GeoCPM

Wasserstand über GOK

- 0.010 <= m < 0.020
- 0.020 <= m < 0.040
- 0.040 <= m < 0.060
- 0.060 <= m < 0.080
- 0.080 <= m < 0.100
- 0.100 <= m < 0.150
- 0.150 <= m < 0.200
- 0.200 <= m < 0.300
- 0.300 <= m < 0.400
- 0.400 <= m < 0.500
- 0.500 <= m < 0.750
- 0.750 <= m < 1.000
- 1.000 <= m < 2.000
- 2.000 <= m

pecher
Dr. Pecher AG Am Ockenheimer Graben 30 55411 Bingen

MONTANA WOHNUNGSBAU GmbH

Überflutungsprüfung

für das geplante Baugebiet Ka03 in Bornheim Kardorf

Übersichtsplan: Maximale Wasserstände

Oberflächenabflußmodellierung (DYNA/GeoCPM)
Verwendeter Niederschlag: T = 100 a, D = 60 min

Maßstab: 1 : 500

Bingen,03.02.2014

Plan: 1.3

Projekt-Nr.:	1122-100580
Plot-Datei:	Montana_T100a

	Datum	Name
Bearb.	04/2014	SBK / GEO
Gez.	04/2014	SBK / GEO
Gegr.	04/2014	SBK / GEO