


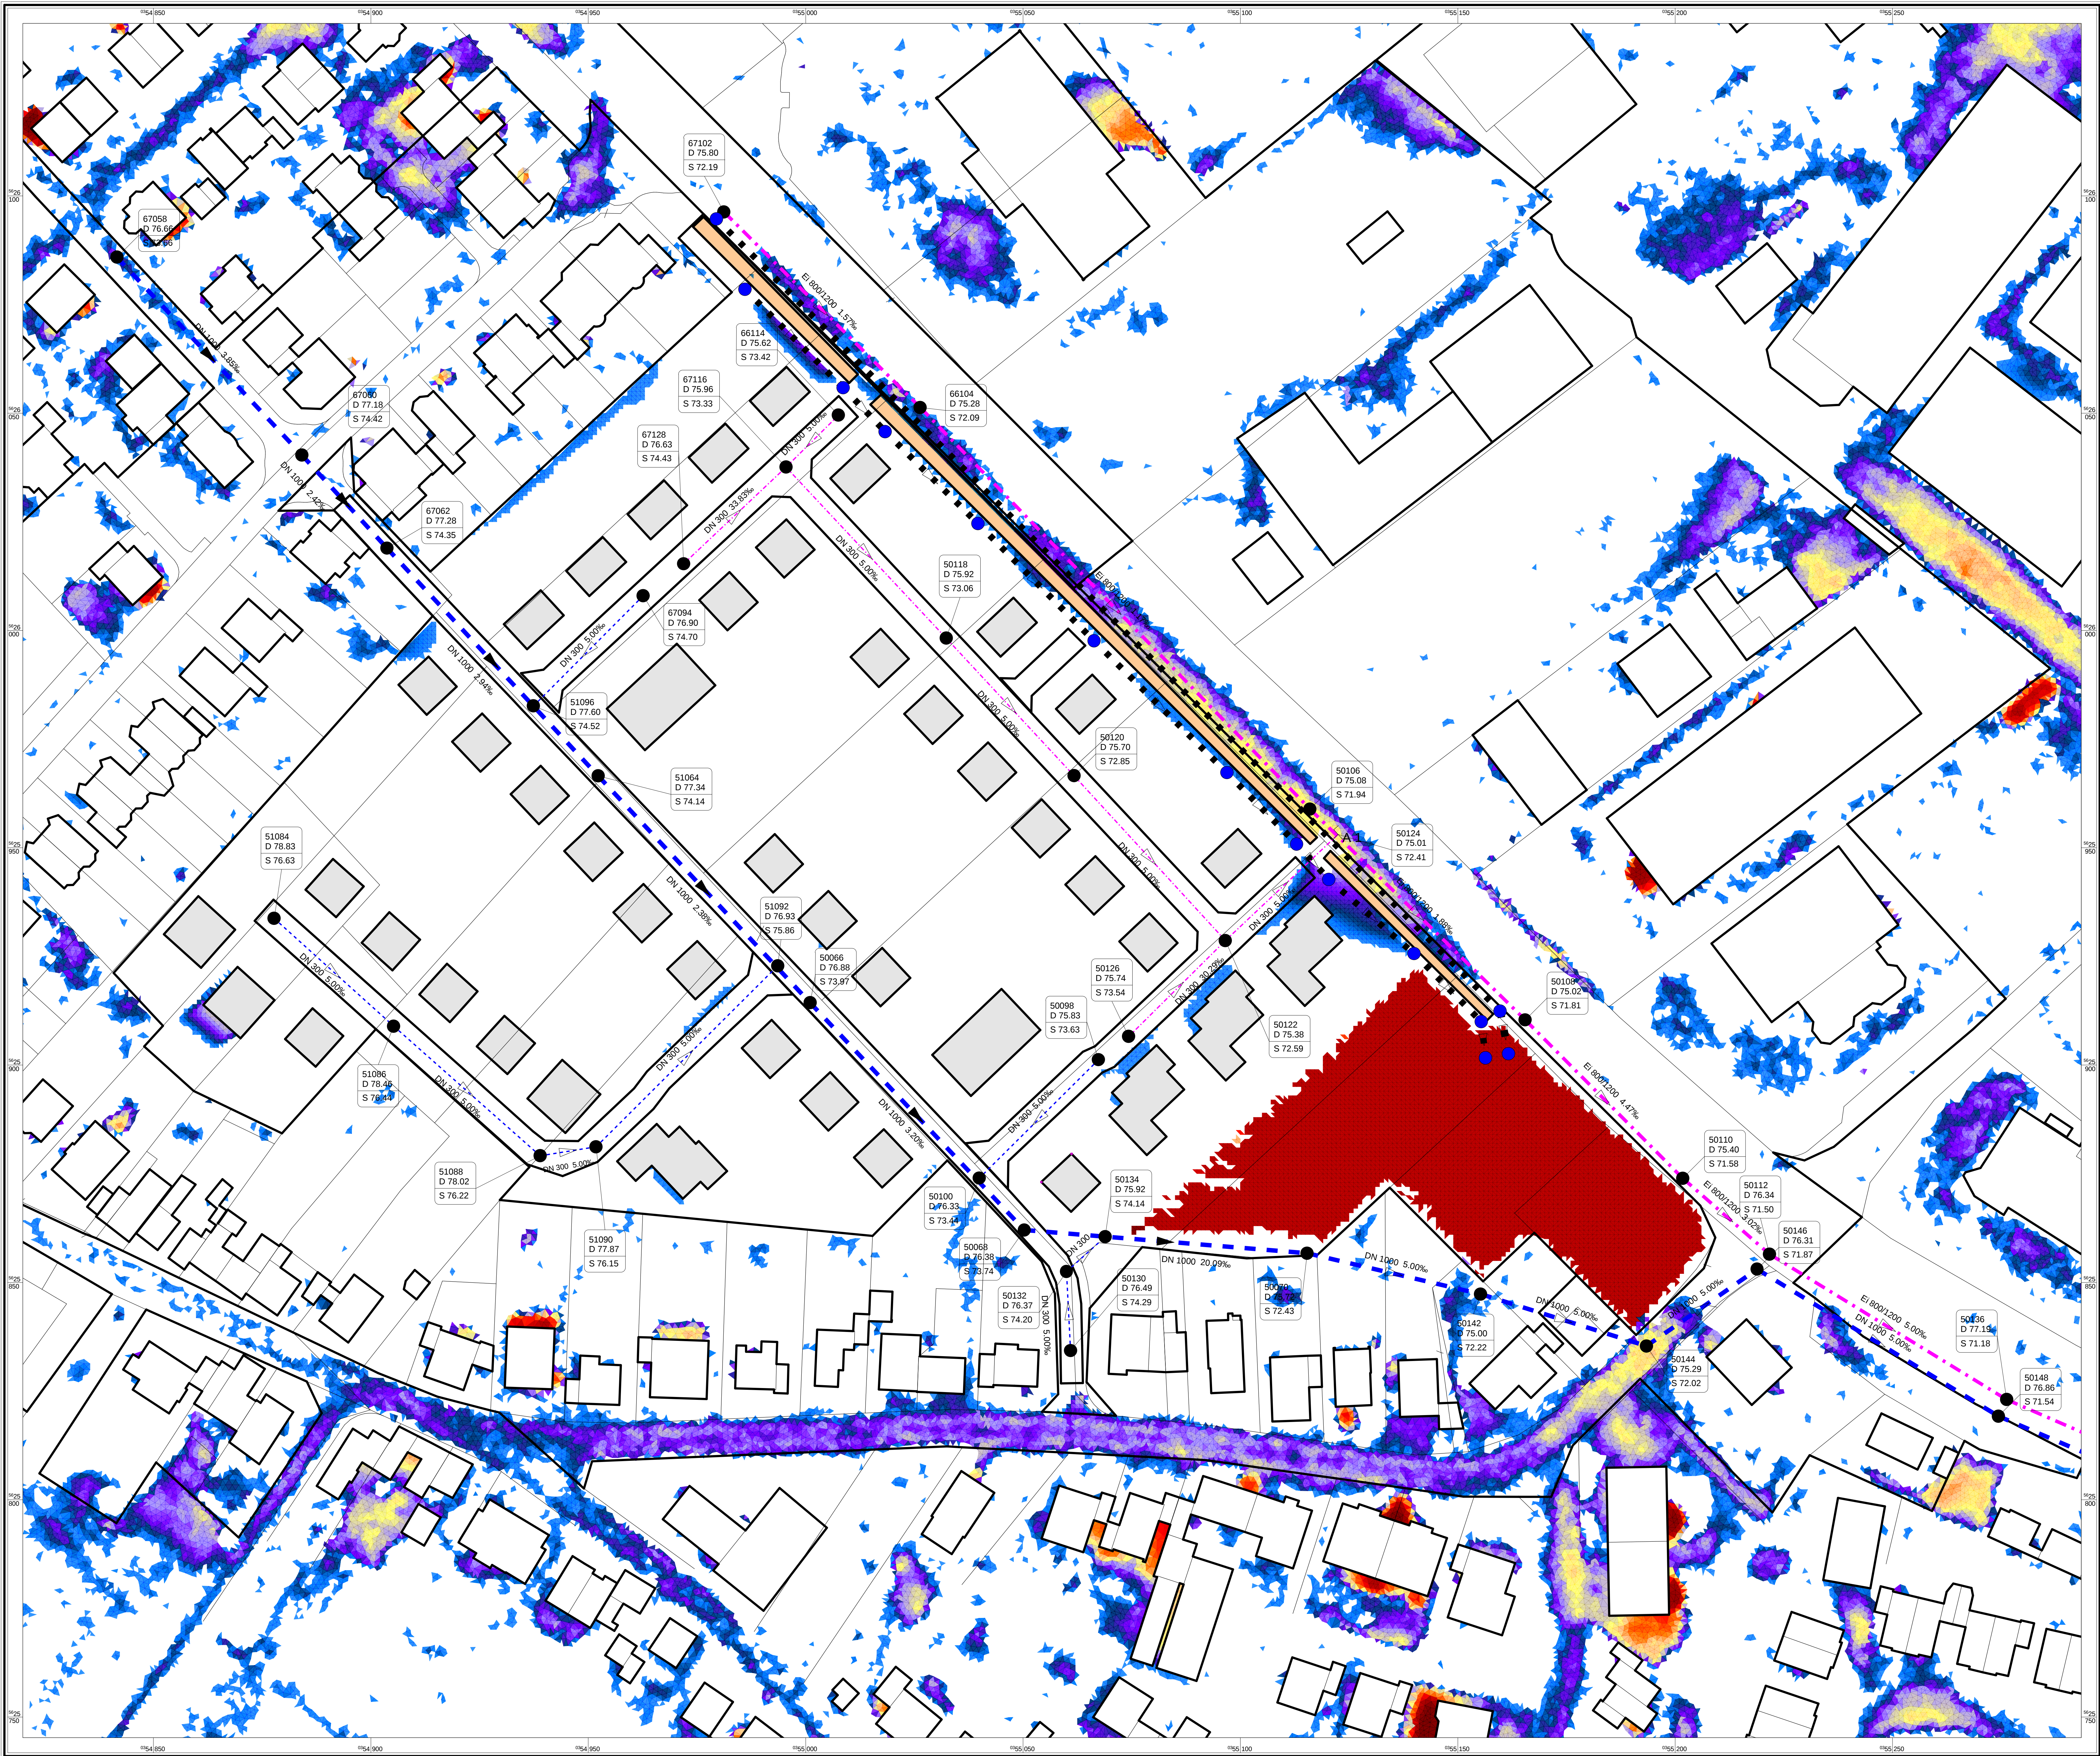

Zeichenerklärung:

- Kanal Mischwasser
- Kanal Regenwasser
- Entwässerungsrinne - Lärmschutzwand
- Gebäude, Straßen, bef. Flächen
- Gebäude - Montana Baugebiet Ka03
- Lärmschutzwand

DYNA/GeoCPM

- Wasserstand über GOK
- 0.010 <= m < 0.020
 - 0.020 <= m < 0.040
 - 0.040 <= m < 0.060
 - 0.060 <= m < 0.080
 - 0.080 <= m < 0.100
 - 0.100 <= m < 0.150
 - 0.150 <= m < 0.200
 - 0.200 <= m < 0.300
 - 0.300 <= m < 0.400
 - 0.400 <= m < 0.500
 - 0.500 <= m < 0.750
 - 0.750 <= m < 1.000
 - 1.000 <= m < 2.000
 - 2.000 <= m



Dr. Pecher AG Am Ockenheimer Graben 30 55411 Bingen



Überflutungsprüfung
für das geplante Baugebiet Ka03 in Bornheim Kardorf

Übersichtsplan: Maximale Wasserstände		Maßstab: 1 : 500	
Oberflächenabflußmodellierung (DYNA/GeoCPM)		Projekt-Nr.: 1122-10060	
Verwendeter Niederschlag: T = 30 a, D = 60 min		PFA-Daten: Montana_T30a	
Bingen.03.02.2014		Datum: 04/2014	
Plan: 1.2		Name: BSK / GLO	
		Gepr.: 04/2014	
		Gepr.: 04/2014	