


Flurstück	East	North

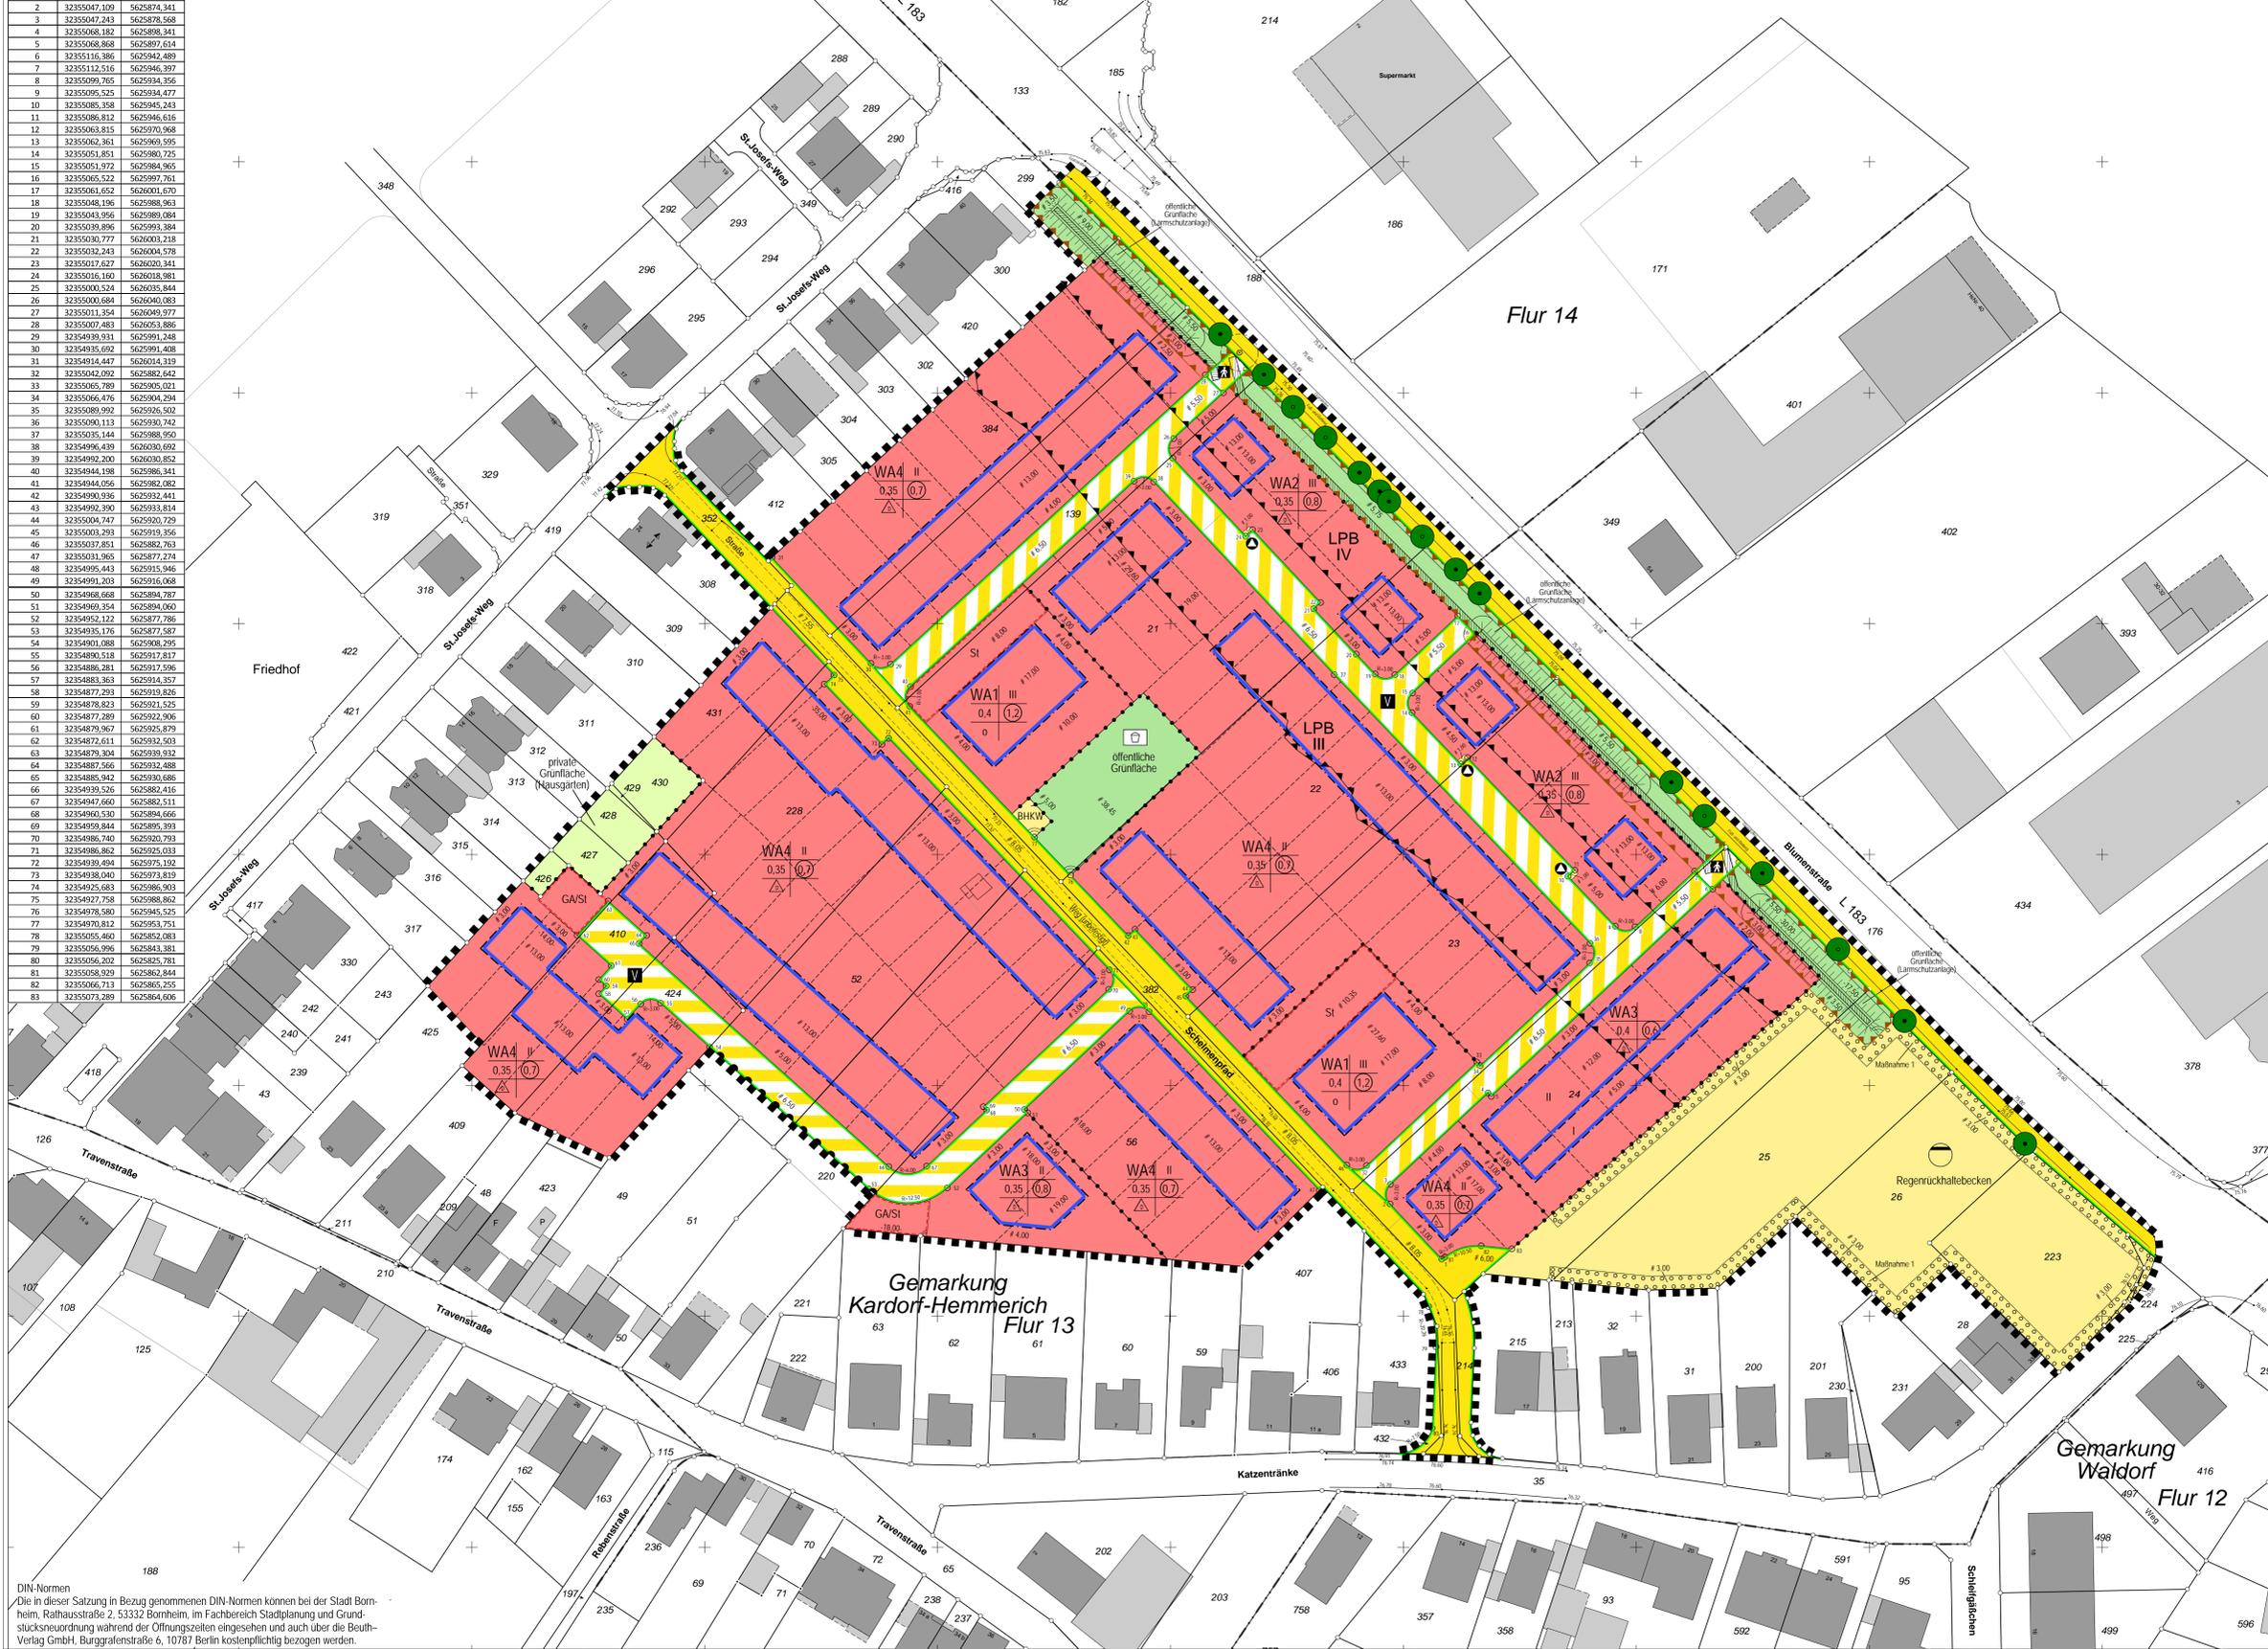

- Planungsrechtliche Festsetzungen**
Gemäß § 9 BauGB i.V.m. BauNVO
- Art der baulichen Nutzung**
§ 9 Abs. 1 Nr.1 BauGB
- WA1 Allgemeines Wohngebiet mit unterschiedlichen Festsetzungen (siehe Textteil)
 - WA4
- Flächen für Grünflächen**
§ 9 Abs. 1 Nr.15 BauGB
- öffentliche Grünfläche
 - Zweckbestimmung: Spielplatz
 - Zweckbestimmung: Larmschutzanlage
 - private Grünfläche
 - Zweckbestimmung: Hausgärten
- Maß der baulichen Nutzung**
§ 9 Abs. 1 Nr.1 BauGB
- z.B. 0.4 Grundflächenzahl
 - z.B. 1.2 Geschossflächenzahl
 - z.B. III Anzahl der Vollgeschosse als Höchstmaß
- Bauweise, Baulinien, Baugrenzen**
§ 9 Abs. 1 Nr.2 BauGB
- Doppelhäuser
 - Baugrenze (farbig)
 - offene Bauweise
 - Grenze des räumlichen Geltungsbereiches des Bebauungsplanes (§9 Abs. 7 BauGB)
 - Abgrenzung unterschiedlicher Nutzung
 - Bereich ohne Ein- und Ausfahrt (§9 Abs. 1 Nr. 4, 11 BauGB)
 - Fläche für Nebenanlagen, Stellplätze, Garagen und Gemeinschaftsanlagen (§9 Abs. 1 Nr. 4, 22 BauGB)
- Verkehrsflächen**
§ 9 Abs. 1 Nr.11 BauGB
- Straßenverkehrsfläche
 - Straßenbegrenzungslinie
 - Verkehrsfläche besonderer Zweckbestimmung
 - Zweckbestimmung: verkehrsberuhigter Bereich
 - Zweckbestimmung: Fuß- und Radweg
- Flächen für Versorgungsanlagen**
§ 9 Abs. 1 Nr.12, 14 BauGB
- Fläche für Versorgungsanlagen
 - Zweckbestimmung: Abwasser
 - Zweckbestimmung: Abfall
- Bestandsangaben**
- Baum
 - Höhenpunkt in m über NHN
 - Bord-Kantenstein
 - Wohngebäude
 - Wirtschaftsgebäude
 - Flurgrenze
 - Gemarkungsgrenze
 - Flurstücksgrenze
 - Travenstr. Straßenname
 - 211 Flurstücksnummer


BORNHEIM
 Bebauungsplan Ka 03
 in der Ortschaft Kardorf
 Gemarkung: Kardorf-Hemmerich, Flur: 13

DIN-Normen
Die in dieser Satzung in Bezug genommenen DIN-Normen können bei der Stadt Bornheim, Rathausstraße 2, 53332 Bornheim, im Fachbereich Stadtplanung und Grundstücksneuordnung während der Öffnungszeiten eingesehen und auch über die Beuth-Verlag GmbH, Burgartenstraße 6, 10787 Berlin kostenpflichtig bezogen werden.

Für die Richtigkeit der Darstellung gem. § 1 Planzeichenverordnung, der Übereinstimmung mit dem Katasterschweis (Stand der Plangrundlage 05.05.2014) sowie der geometrischen eindeutigen Festlegung der städtebaulichen Planung.

Bonn, den

Für den Planentwurf

Köln, den

Der Rat der Stadt Bornheim hat am gemäß § 2 Abs. 1 Baugesetzbuch die Aufstellung dieses Bebauungsplanes beschlossen. Der Beschluss wurde am ortsüblich bekannt gemacht.

Bornheim, den

In Vertretung

Erster Beigeordneter

Der Entwurf des Bebauungsplanes ist durch den Beschluss des Rates der Stadt Bornheim vom zur öffentlichen Auslegung gemäß § 3 Abs. 2 Baugesetzbuch beschlossen worden.

Bornheim, den

Bürgermeister

Der Entwurf dieses Bebauungsplanes mit Begründung hat gemäß § 3 Abs. 2 Baugesetzbuch in der Zeit vom bis öffentlich ausliegen. Diese Auslegung wurde am ortsüblich bekannt gemacht.

Bornheim, den

In Vertretung

Erster Beigeordneter

Dieser Bebauungsplan ist gemäß § 10 Abs. 1 BauGB vom Rat der Stadt Bornheim am als Satzung beschlossen worden.

Der Plan ist hiermit ausgefertigt.

Bornheim, den

Bürgermeister

Der Beschluss des Bebauungsplanes durch den Rat der Stadt Bornheim sowie der Hinweis, wo der Bebauungsplan eingesehen werden kann, sind gemäß § 10 Abs. 3 BauGB am ortsüblich bekannt gemacht worden.

Der Plan ist damit in Kraft getreten.

Bornheim, den

Bürgermeister

Hinweis:
Zu diesem Bebauungsplan gehört ein Textteil und eine Begründung.
Rechtsgrundlagen:
Baugesetzbuch (BauGB) in der Fassung der Bekanntmachung vom 23. September 2004 (BGBl. I S. 2414) jeweils in der derzeit gültigen Fassung.
Verordnung über die Ausarbeitung der Bauleitpläne und die Darstellung des Planinhalts (Planzeichenverordnung 1990 - PlanzV 90) vom 18. Dezember 1990 (BGBl. 1991 I S. 58) jeweils in der derzeit gültigen Fassung.
Verordnung über die bauliche Nutzung der Grundstücke (BauNutzungsverordnung - BauNVO) in der Fassung der Bekanntmachung vom 23. Januar 1990 (BGBl. I S. 132) jeweils in der derzeit gültigen Fassung.

