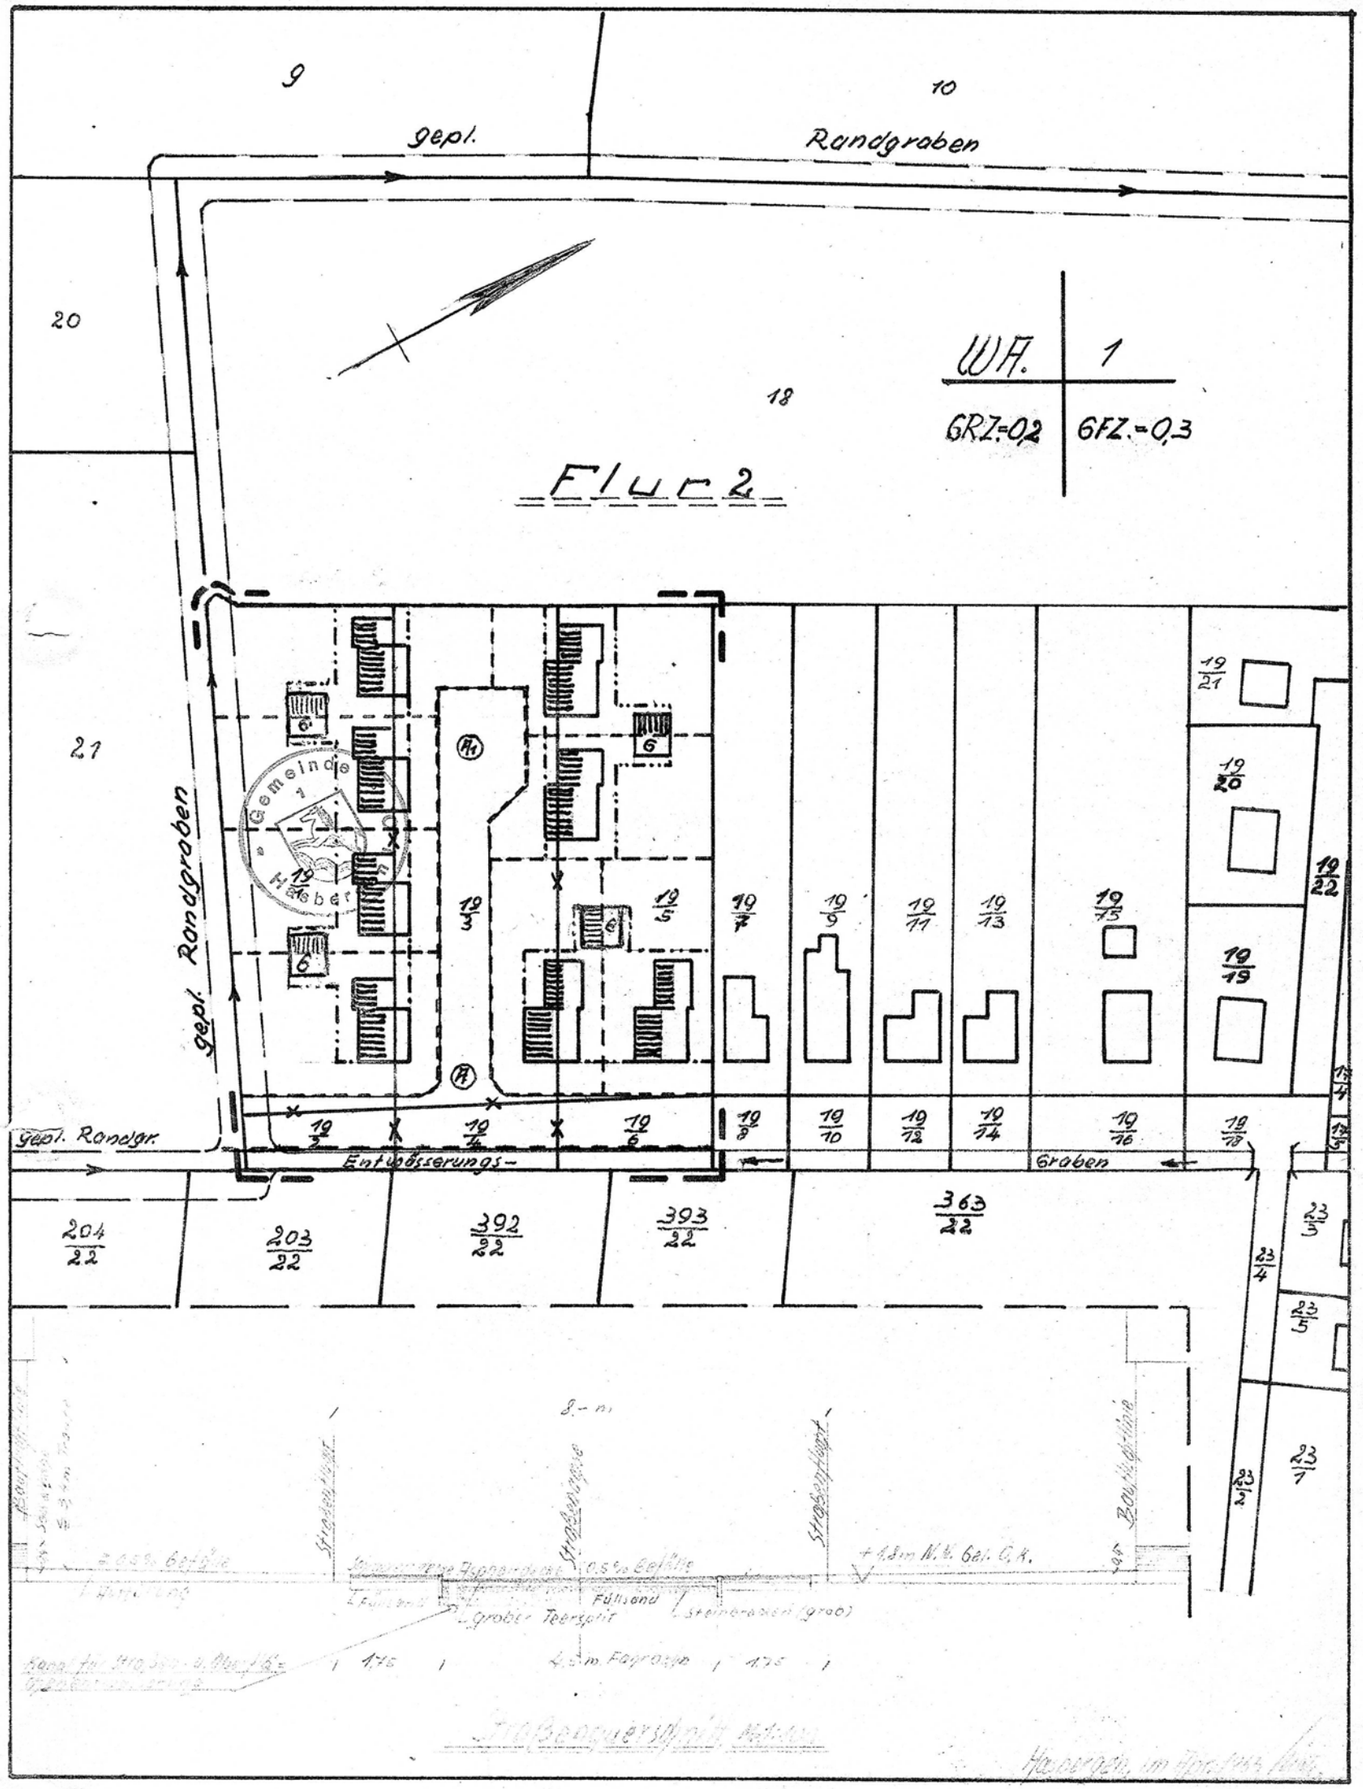

Bebauungsplan Nr. 1 der Gem. Hasbergen i. O. Landkreis Oldenburg

M. = 1 : 1000

Dieser Plan ist Bestandteil der Satzung vom 25.10.1963 der Gem. Hasbergen

Legende:

- Geltungsbereich
- Baulinie
- Flurstücksgrenzen
- aufgehobene -"-
- geplante -"-
- Baugrenze
- geplant für Garagen
- Vorhandene Bebauung
- gepl. Bebauung u. Firstrichtung
- Straßenbegrenzungslinien
- Wasserzug
- Straßenzug
- Ⓐ G PKW - Garagen

WA.: allgem. Wohngebiet
1 : Anzahl der Geschosse
GRZ.: Grundflächenzahl
GFZ.: Geschoßflächenzahl

GENEHMIGT
NACH § 11 DES BUNDESBAUGESETZES
V. 23. JUNI 1960 (BGBl. T. I. S. 341) GEMÄSS
VERFÜGUNG VOM
DER PRÄSIDENT DES NIEDERS.
VERW. BEZIRKS OLDENBURG
Oldenburg, den 19
Im Auftrage:
gez. Dr. Zivlik

Aufgestellt: Gemäß § 2 (3) des Bundesbaugesetzes vom 23. Juni 1960 (BGBl. T. I. S 341) Hasbergen den 12. März 1962

Kurt Wichmann
Architekt
Zimmerei u. Bau
Hasbergen (Olds.)
Ruf: Delmenhorst 41 90

Die Richtigkeit: Im Hinblick auf Inhalt und Zweck wird die Brauchbarkeit der Planunterlagen bescheinigt

Katasteramt
Delmenhorst, den 4. Nov. 1963

Öffentlich ausgelegt: Gemäß § 2 (6) des Bundesbaugesetzes vom 23. Juni 1960 (BGBl. T. I. S 341) in der Zeit vom 15. Mai 1963 bis 14. Juni 1963

Gemeindedirektor

Beschlossen: Gemäß § 6 u. 40 der NGO vom 4. März 1955 (NDS GVBl. 1955 SB I. S. 126) in der zur Zeit gültigen Fassung in Verbindung mit § 10 des Bundesbaugesetzes vom 23.6.60 (BGBl.I.S. 341) und der Verordnung über die bauliche Nutzung der Grundstücke (Baunutzungsverordnung) vom 26.6.62 (BGBl. I. S. 429) durch den Rat der Gemeinde Hasbergen am 6.9.63.

Hasbergen i. O.

Ipruingen den 25.10.63

Der Bürgermeister: Der Gemeindedirektor:

Bekanntgemacht: Gemäß § 12 des Bundesbaugesetzes vom 23. Juni 1960 (BGBl. T. I. S. 341)

am 28.4.1964

durch: Aushang in den 3 Aushängekästen und amtl. veröffentlicht im Delmenhorster Kreisblatt und in der Delmenhorster Zeitung.

Gemeindedirektor: