


Bp 2.03 Kernbrock

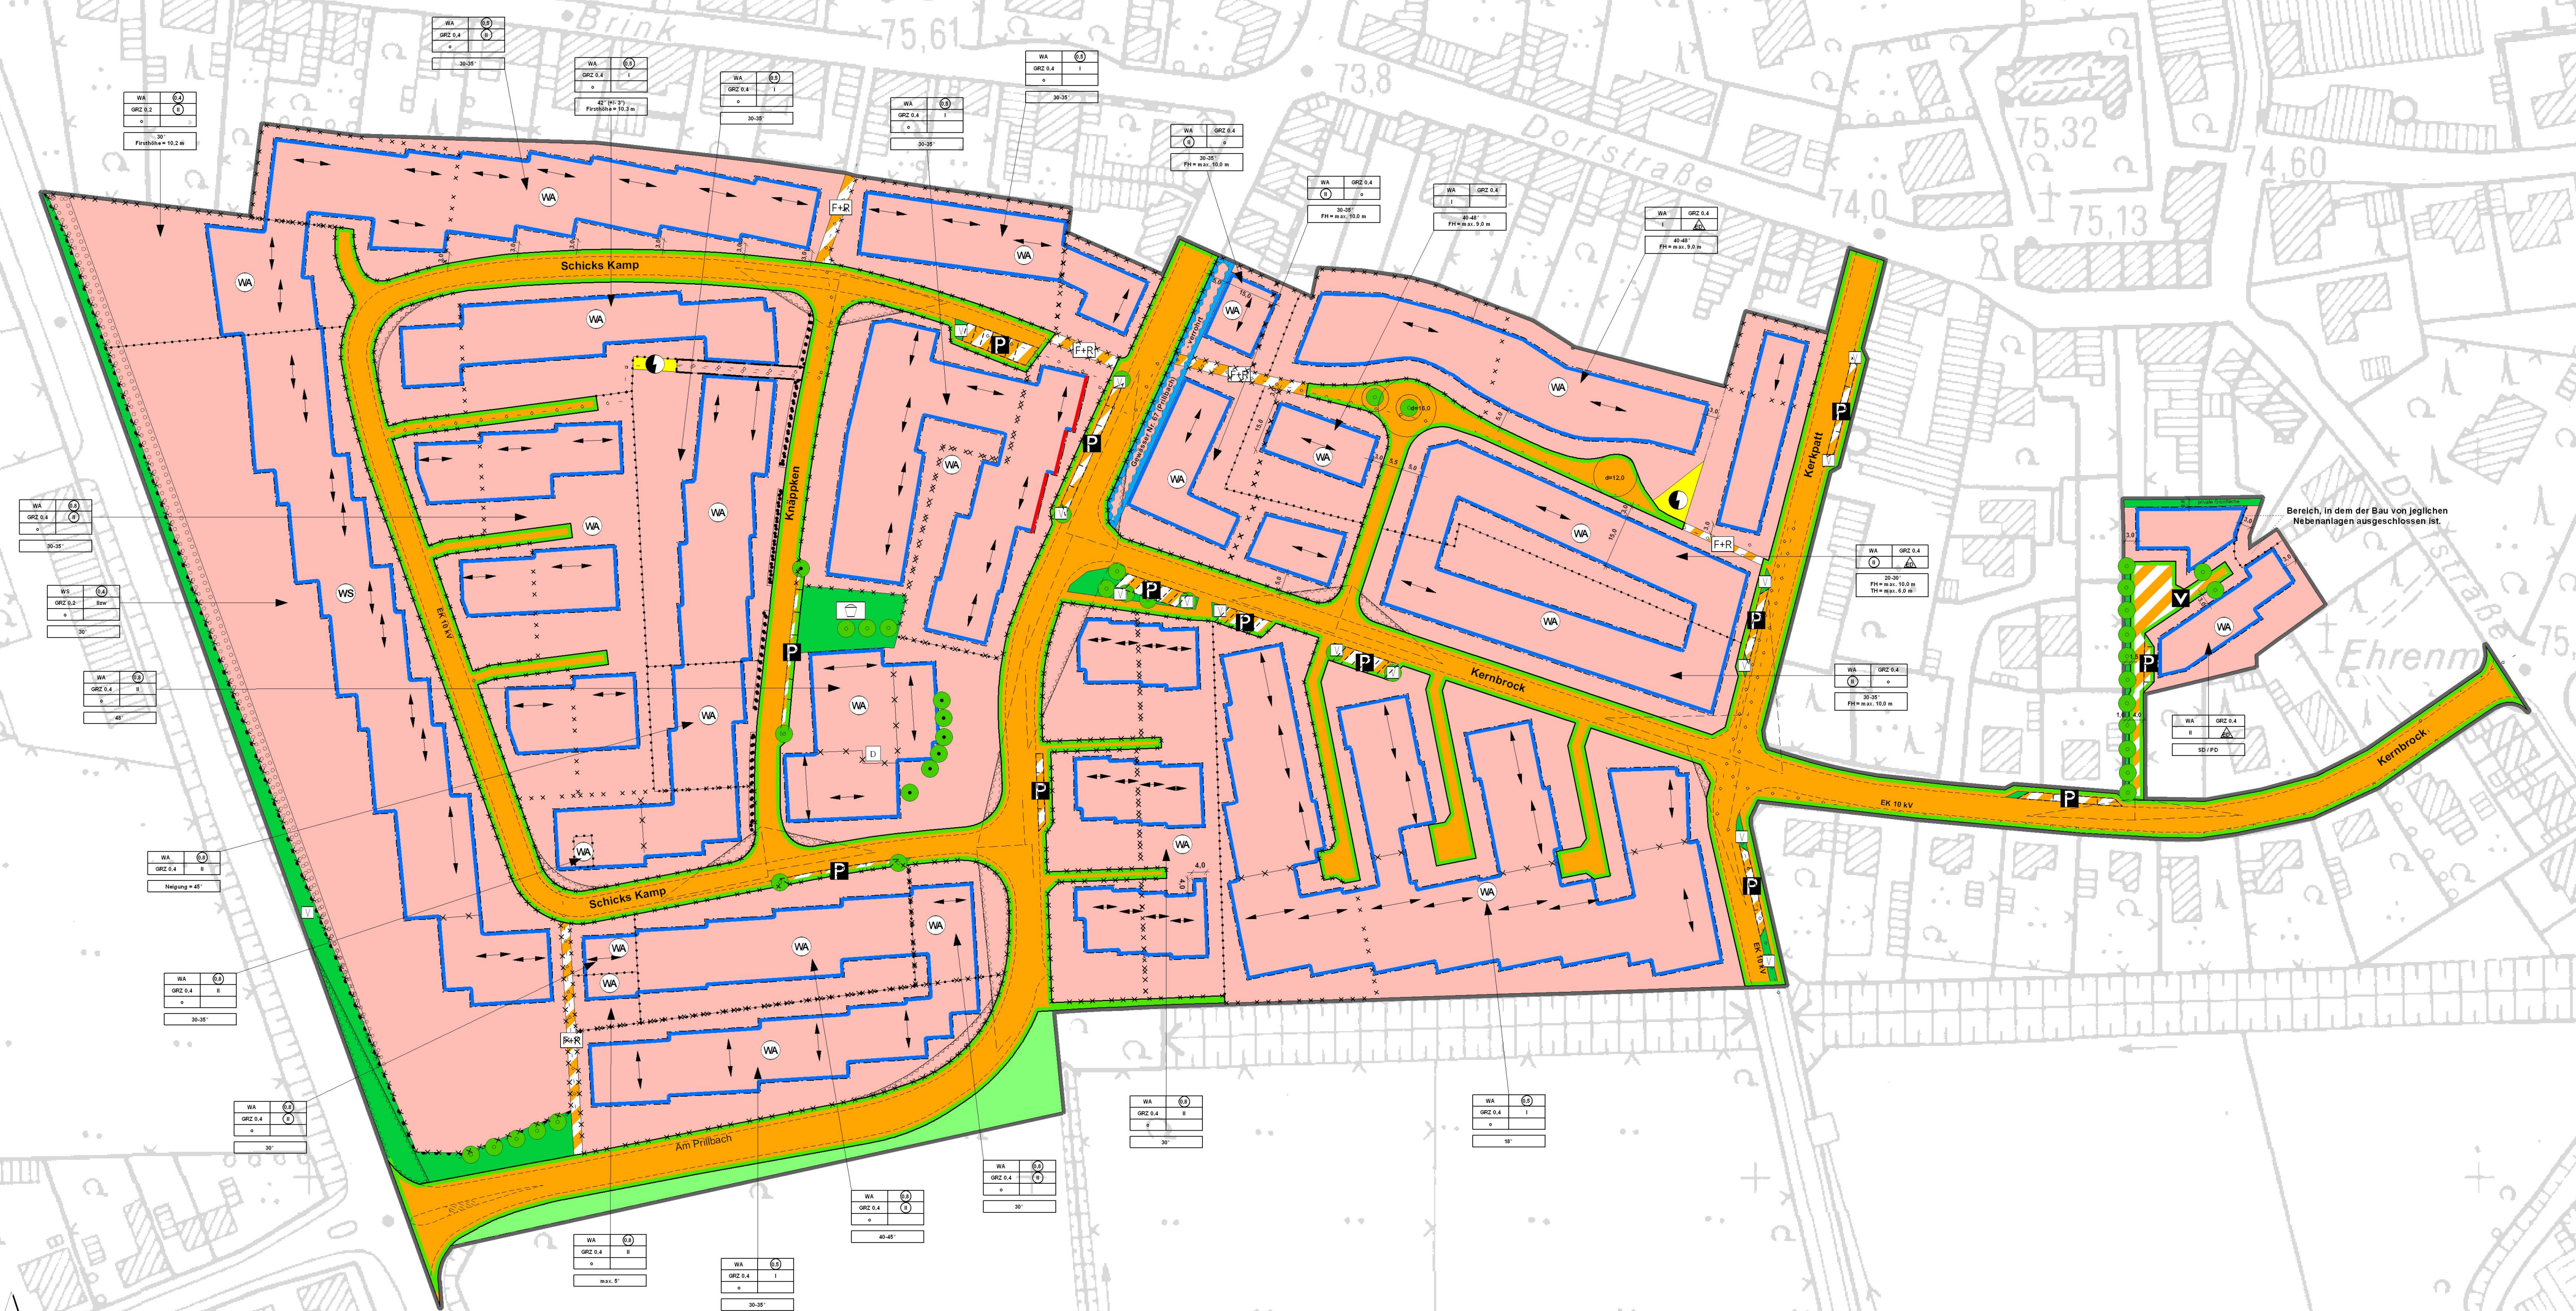

Bereich, in dem der Bau von jeglichen Nebenanlagen ausgeschlossen ist.