


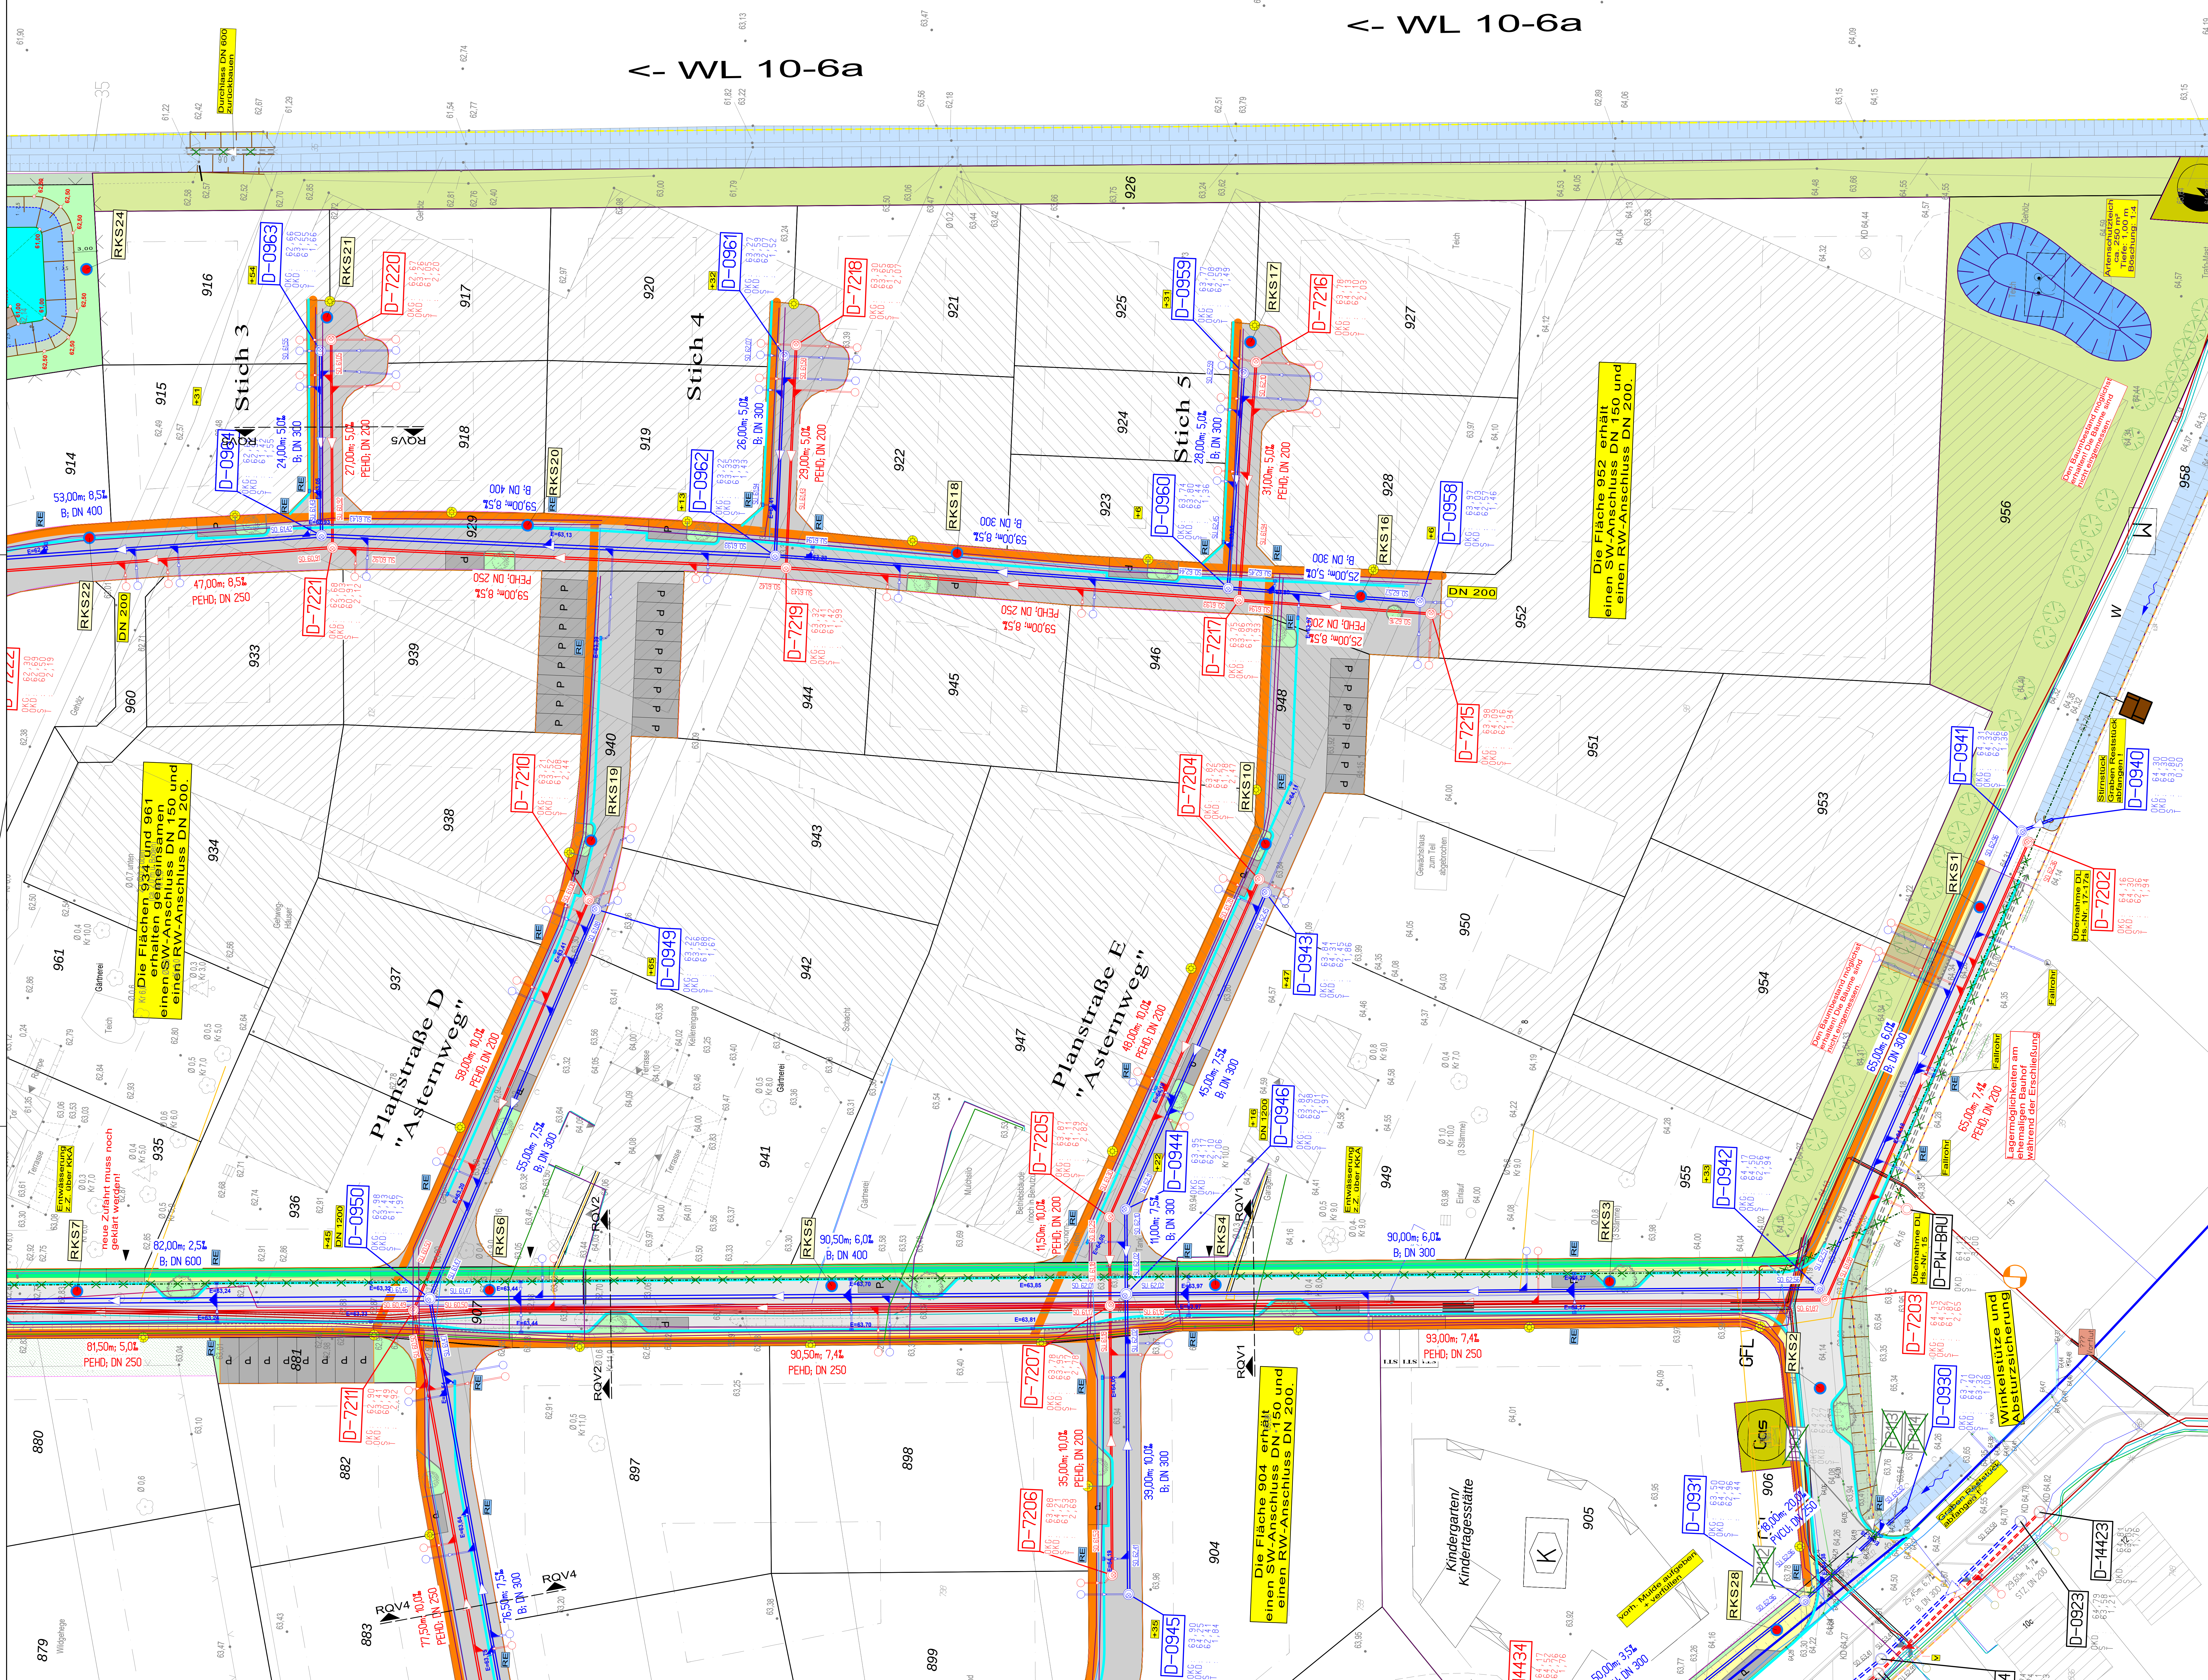

Legende:

	gepl. Grabensohle		gepl. Rf-Schacht
	gepl. Wasserspiegel		gepl. Stf-Schacht
	gepl. Böschung		Schachthöhle
	gepl. Wasserbaustelle		Schachtbezeichnung
	gepl. Gefälleführung - Schotter		gepl. Rf-Lauf
	vorh. Rf-Kanal		gepl. Rinne
	vorh. Stf-Kanal		vorh. Hydrant
	gepl. Stf-Kanal		vorh. Gasscheibe
	vorh. Rf-Franchiseleitung		vorh. Wasserhaube
	vorh. Stf-Franchiseleitung		vorh. Dichtung
	gepl. Rf-Franchiseleitung		vorh. Talschirm-/Unfallschleuse
	gepl. Stf-Franchiseleitung		vorh. Strömleitung
	vorh. Druckrohrleitung		vorh. Wasserleitung
	vorh. Rf-Kanal entfällt		gepl. Versorgertrasse 2
	gepl. Baustraße		gepl. Versorgertrasse 1
	vorh. Kanaldeckel		gepl. Rf-Kanalentwurf

Die Lage und Höhe aller Versorgungsleitungen liegen nicht genau fest. Die dargestellten Leitungen beruhen auf Plänen, die von den Versorgungsunternehmen zur Verfügung gestellt wurden. Die Darstellung ist somit unverbindlich. Die genaue örtliche Lage u. Höhe muss durch Herstellung von Quergräben unter Hinzuziehung zuständigen Fachpersonals ermittelt werden. Die Darstellung ist unverbindlich, es besteht kein Anspruch auf Vollständigkeit.

Index:	Änderungen:	Datum:	Gez.:
03	Änderung Htten geändert - Druck, Anschluss Altkanal	26.08.2020	C.J.
02	NA-Anschluss erhalten	11.03.2020	A.B.
01	NA-Anschluss ergänzt bzw. angepasst	14.02.2020	C.J.

PLANUNG UND ABWICKLUNG VON VERKEHRSANLAGEN UND INGENIEURBAUWERKEN

Ostorf 43
48324 Sendenhorst
Tel. 02526 / 1026
Fax 02526 / 1025-5
info@gneget.net
www.gneget.net

GNEGEL
GMBH

Stadt Drensteinfurt
Tiefbauamt

Landesplatz 1 - 48317 Drensteinfurt

Projekt: B-Plan Nr. 1.40 "Blumenstraße" Drensteinfurt

Planbezeichnung: Legation - Blatt 3 von 3

Maßstab: 1 : 250

Datum: 17.05.2018

Auftraggeber: Auftrags-Nr. 13104

2018 2019