


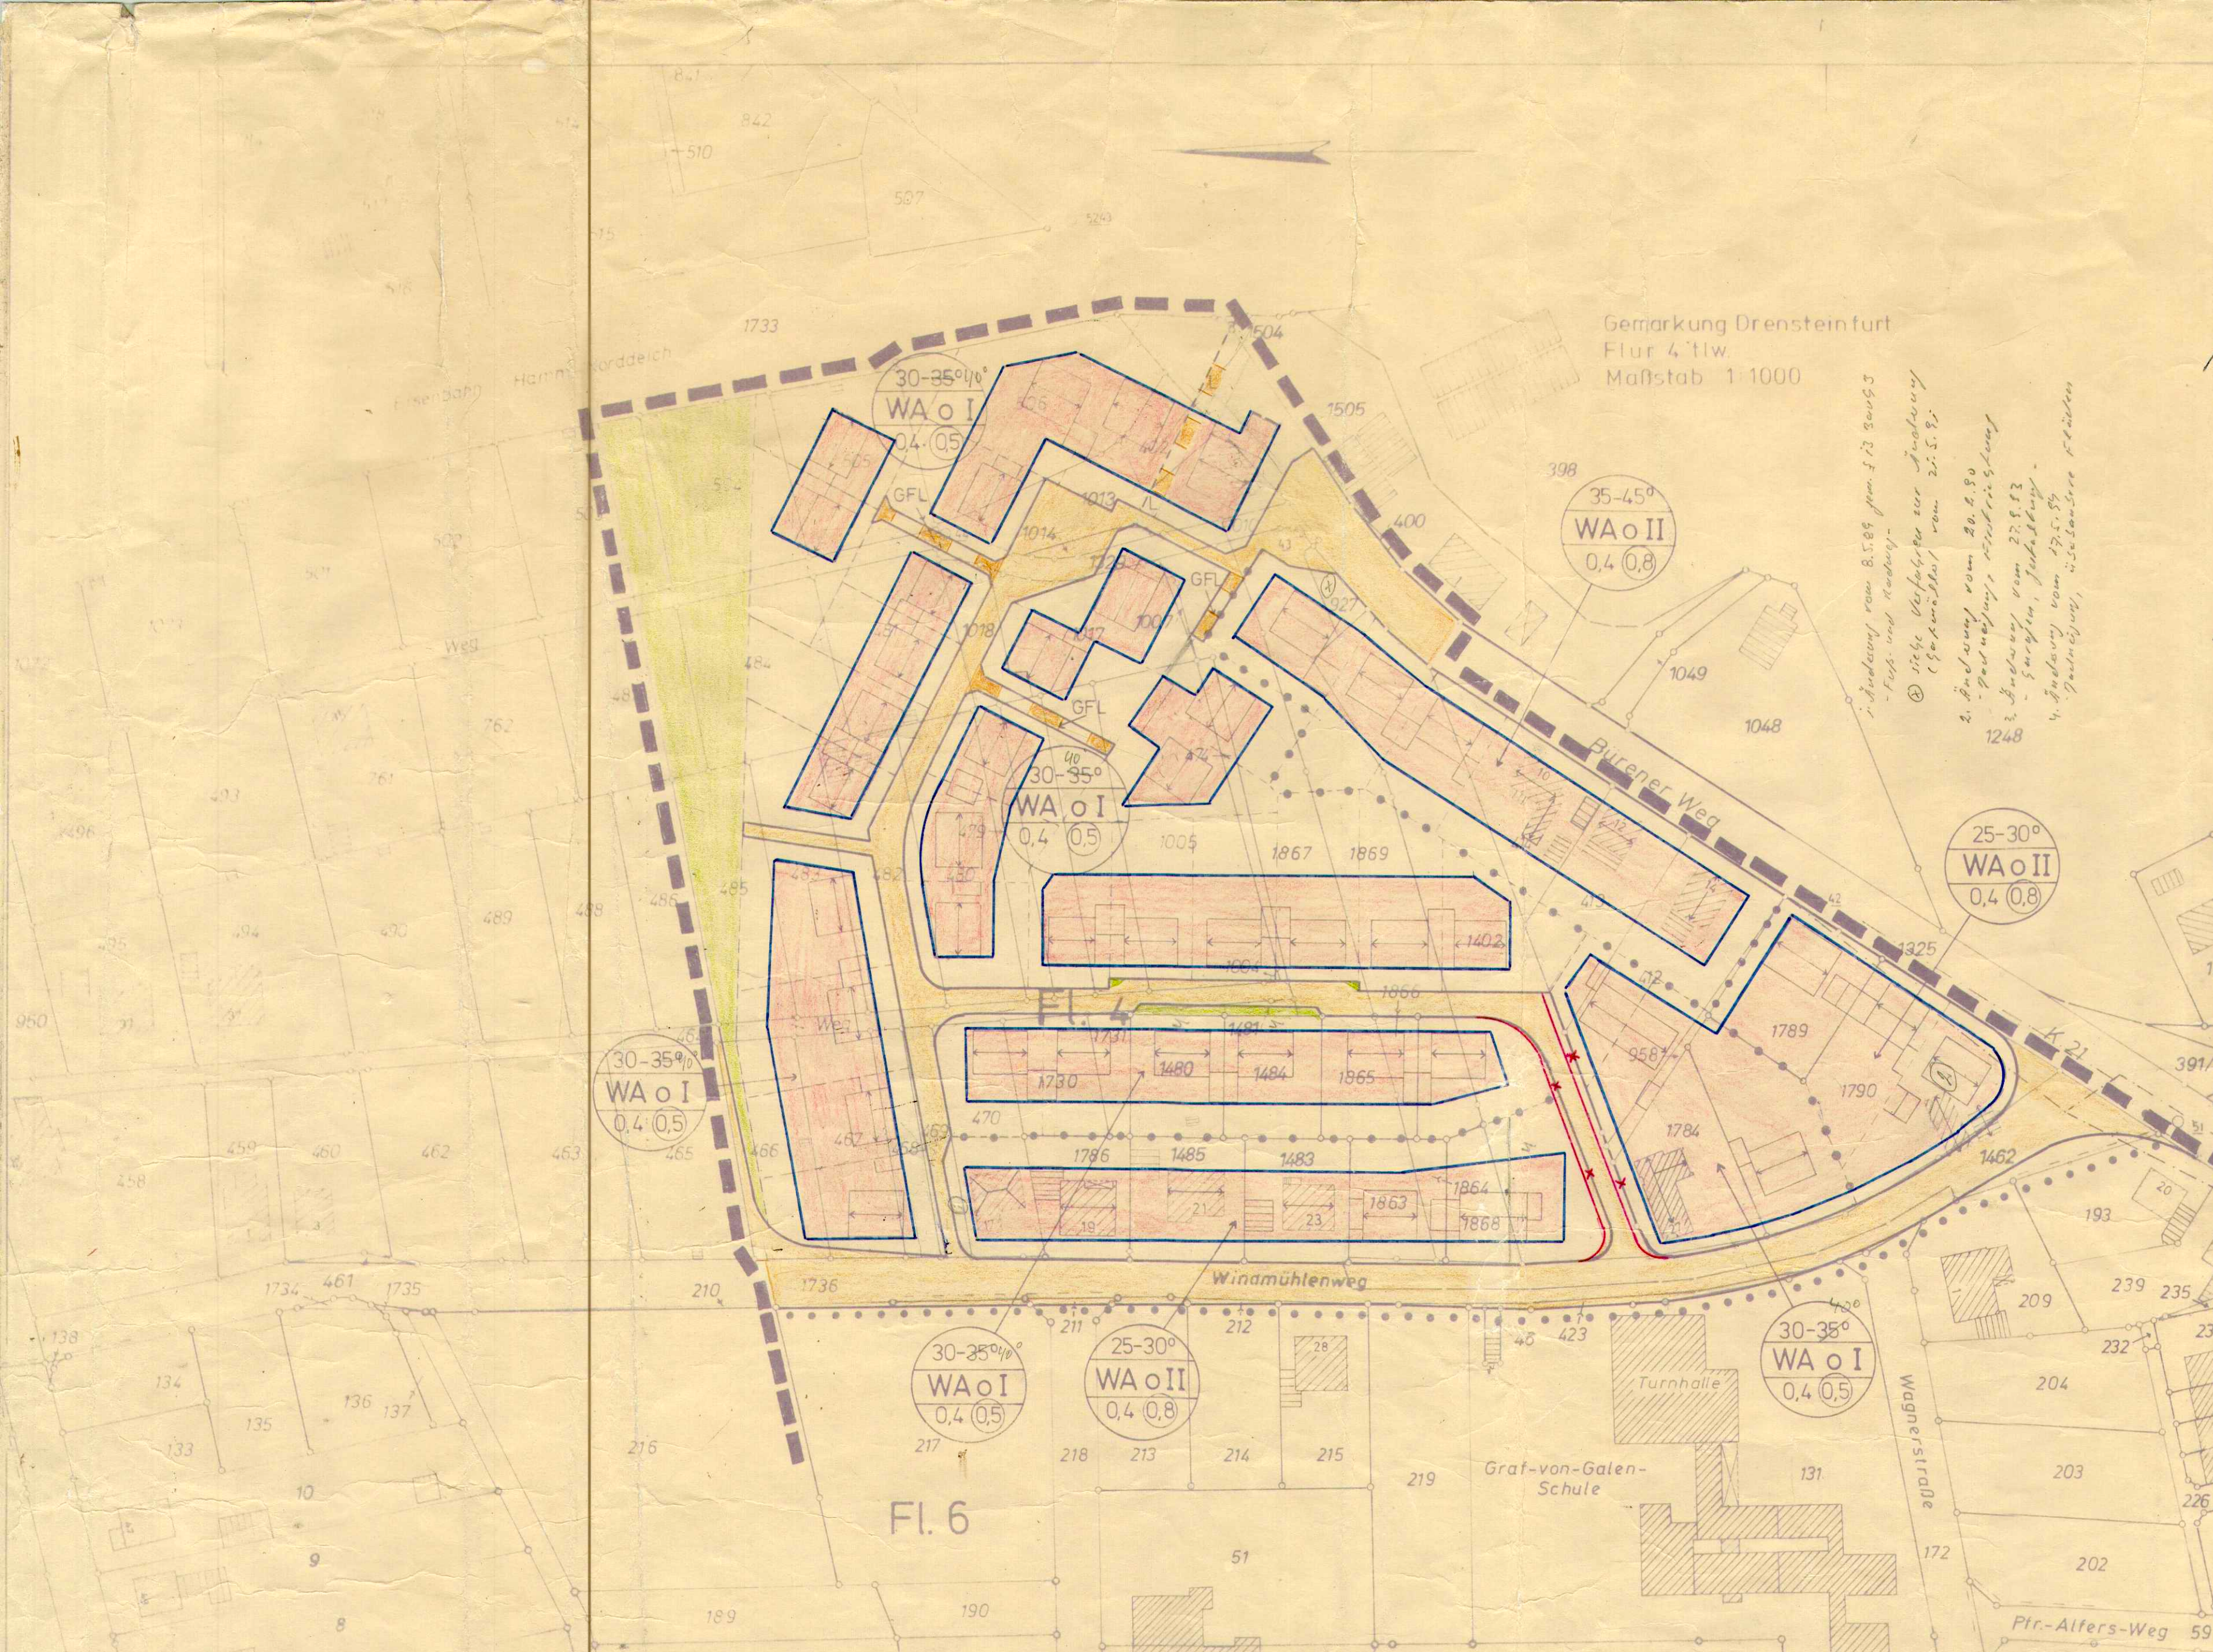

Der Rat der Stadt Drensteinfurt hat nach Prüfung der Vorbrachten Anträge und Bedenken vom Rat der Stadt Drensteinfurt am 23. März 82 als Satzungsbeschluss beschlossen.

Drensteinfurt den 23.3.82

Jo. Leifert
Bürgermeister

Dieser Bebauungsplan ist gem. § 10 BBauO nach Prüfung der Vorbrachten Anträge und Bedenken vom Rat der Stadt Drensteinfurt am 2.11.82 als Satzungsbeschluss beschlossen.

Drensteinfurt den 2.11.82

Jo. Leifert
Bürgermeister

Dieser Bebauungsplan ist gem. § 12 BBauO ab 26. August 1983 öffentlich aus der Auslegung am 26.8.1983 öffentlich bekannt gemacht worden. Dieser Bebauungsplan ist damit rechtsverbindlich geworden.

Drensteinfurt den 26.8.83

Jo. Leifert
Bürgermeister

Die Gestaltungs- und Festsetzungen sind gem. § 103 BauO NW vom Rat der Stadt Drensteinfurt am 2.11.1982 als Satzungsbeschluss beschlossen worden.

Drensteinfurt den 2.11.1982

Jo. Leifert
Bürgermeister

Dieser Bebauungsplan ist gem. § 103 BauO NW vom Rat der Stadt Drensteinfurt am 26. August 1983 öffentlich aus der Auslegung am 26.8.1983 öffentlich bekannt gemacht worden. Dieser Bebauungsplan ist damit rechtsverbindlich geworden.

Drensteinfurt den 26.8.1983

Jo. Leifert
Bürgermeister

Ermächtigungsgrundlagen:

I. §§ 4 und 28 der Gemeindeordnung für das Land NRW in der Fassung des Pickenbrotbeschlusses vom 1.10.1979 (GV NW 1979 S. 594)

II. §§ 1, 2, 2a, 8-13a und 30 des Bundesbaugesetzes (BBauG) in der Fassung der Bekanntmachung vom 18.8.1976 (BGBl. I S. 225) zuletzt geändert am 6.7.1979 (BGBl. I S. 1423)

III. § 103 Bauordnung für das Land NRW in der Fassung der Bekanntmachung vom 27.1.1977 (GV NW S. 248) zuletzt geändert am 18.8.82 (GV NW S. 248) in Verbindung mit § 4 der Bauordnungsverordnung zum BBauG in F. der 5. Änderungsverordnung vom 25.9.1977 (GV NW S. 1423) und § 9 Abs. 2 BBauG

IV. Verordnung über die bauliche Nutzung der Grundstücke (BauNutzVO) vom 19.9.1977 (BGBl. I S. 1423)

V. Planzeichenverordnung vom 30.7.81 (BGBl. I S. 833)

Stadt Drensteinfurt
Ortsteil Warendorf
Kreis Warendorf
Maßstab 1:1000

BEBAUUNGSPLAN
NR 114
Windmühlenweg