





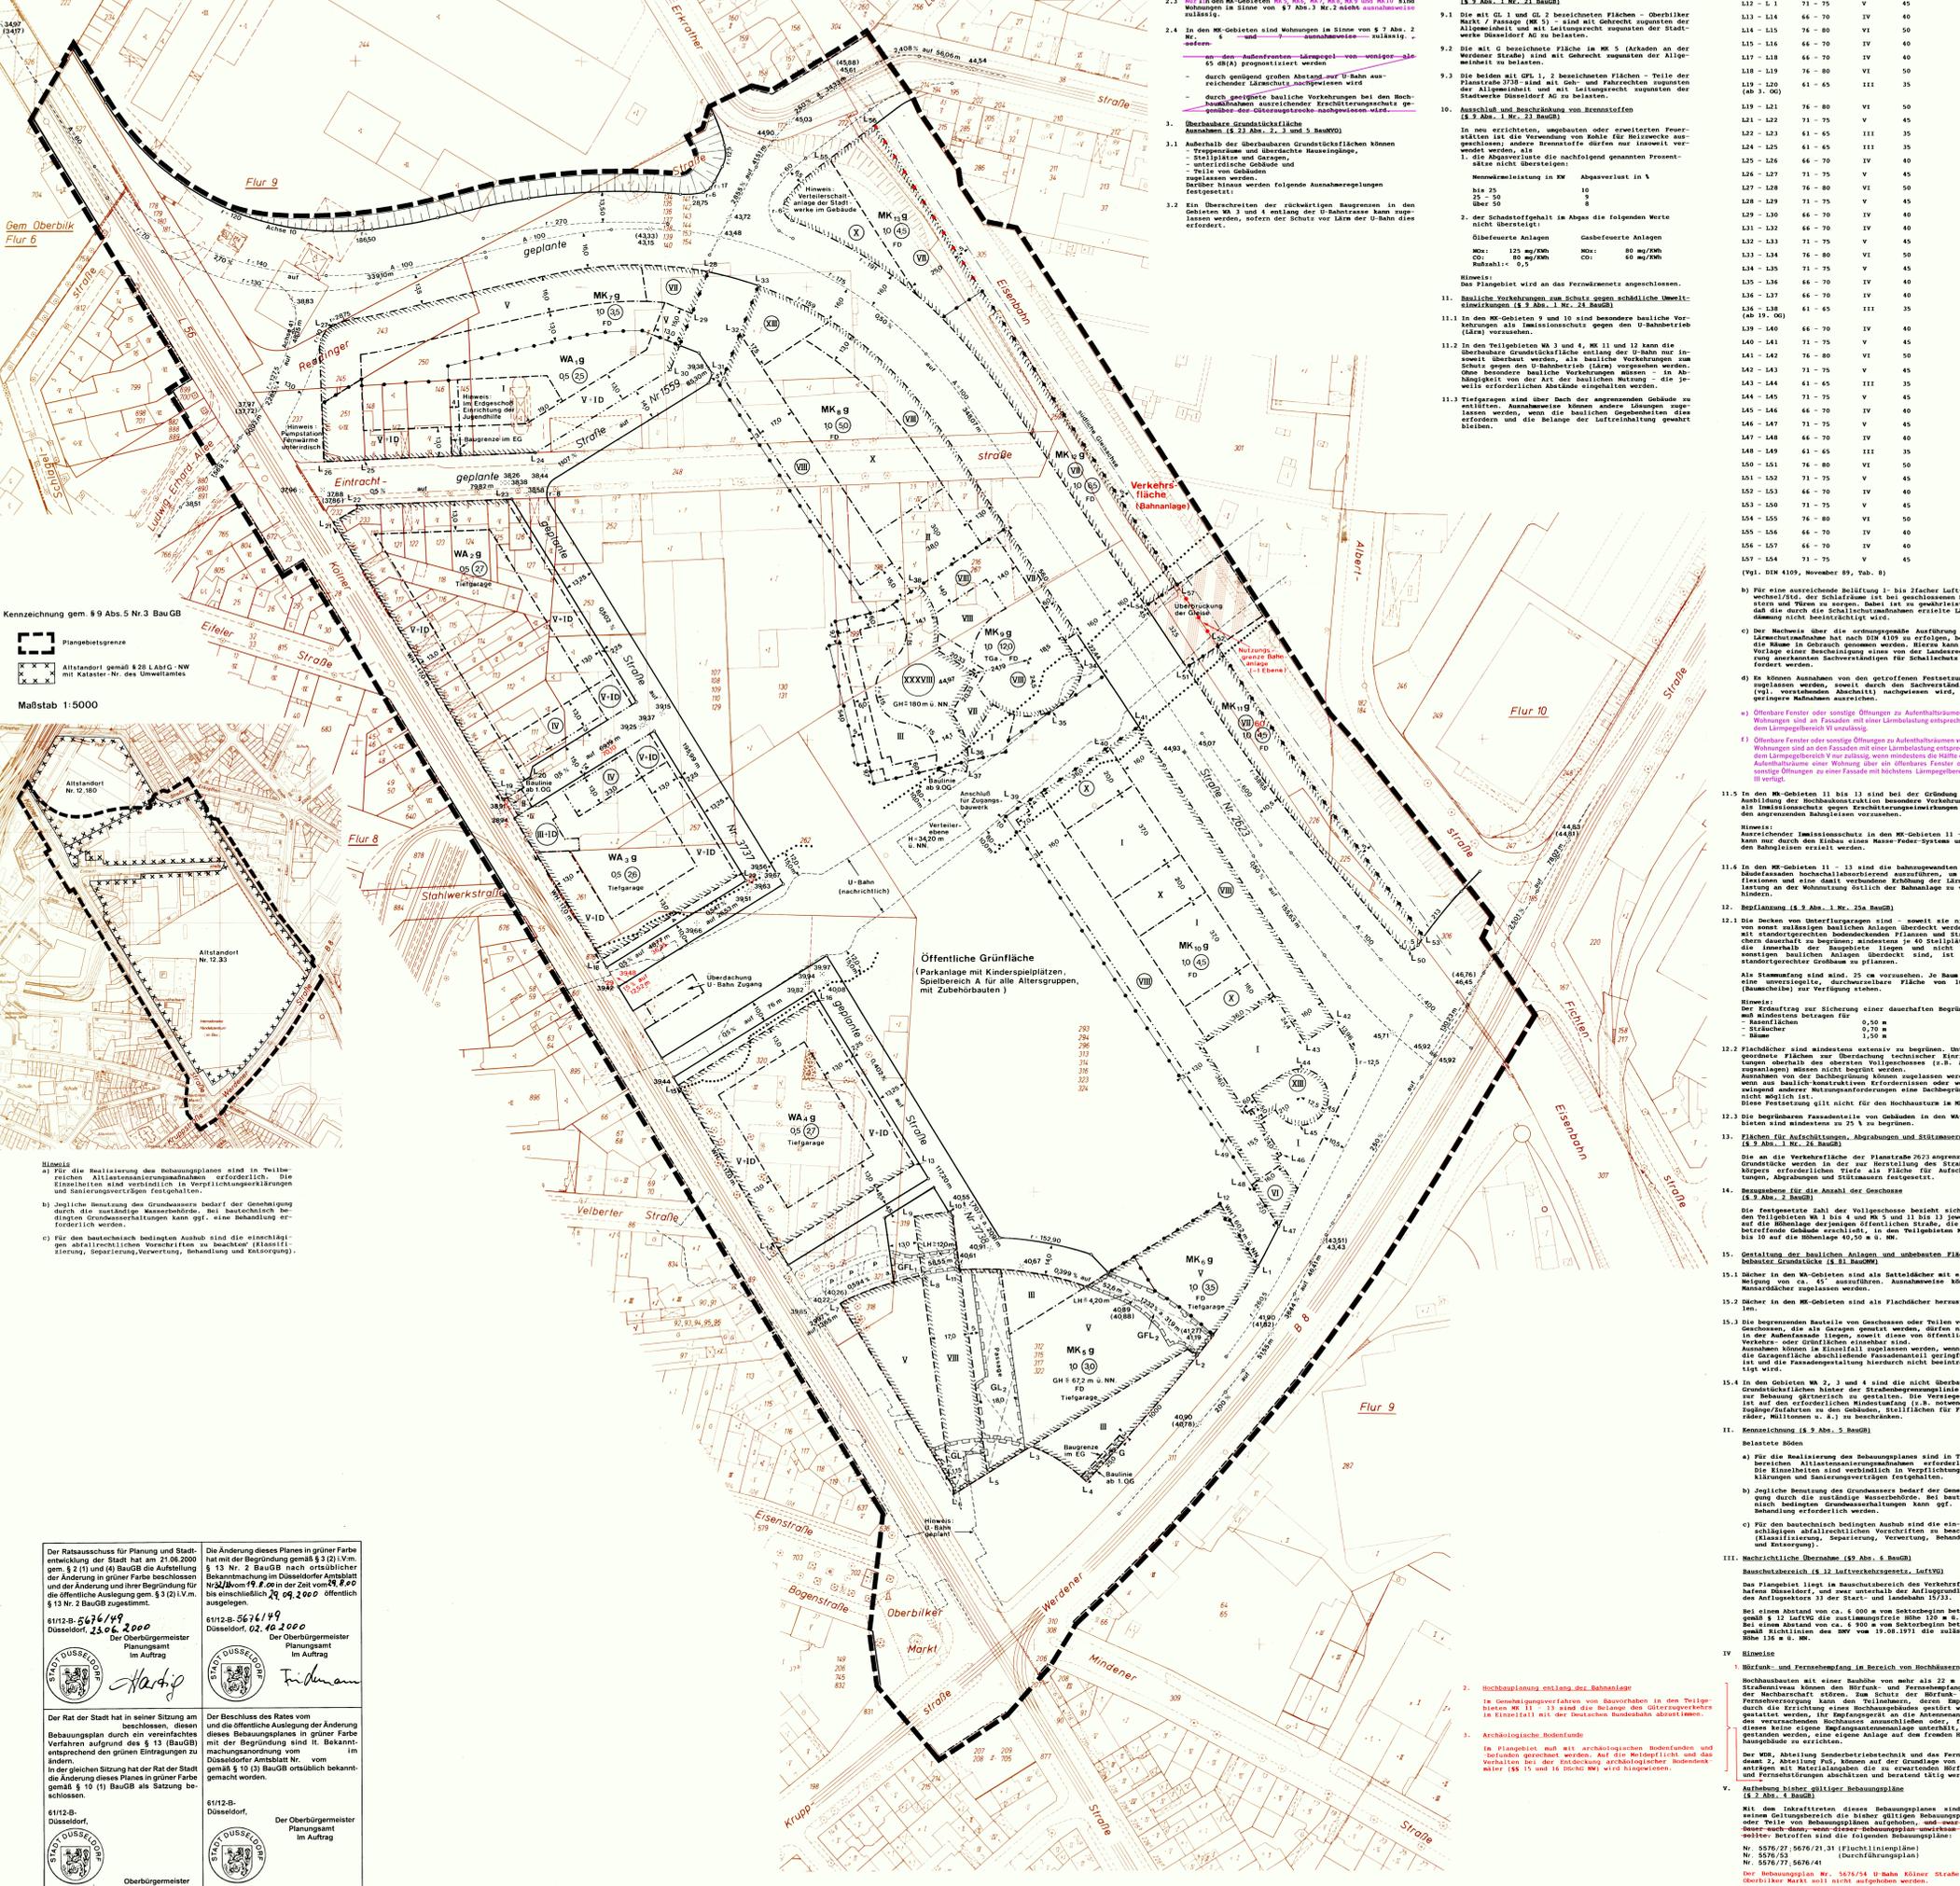

Landeshauptstadt Düsseldorf
Bebauungsplan
Maßstab 1:1000
Gemarkung **Oberbilk**
Flur **6, 8, 9, 10** Plan Nr. **5676/49**

Stand der Planunterlagen: **JANUAR 1992**

