Anschluss Blatt 1

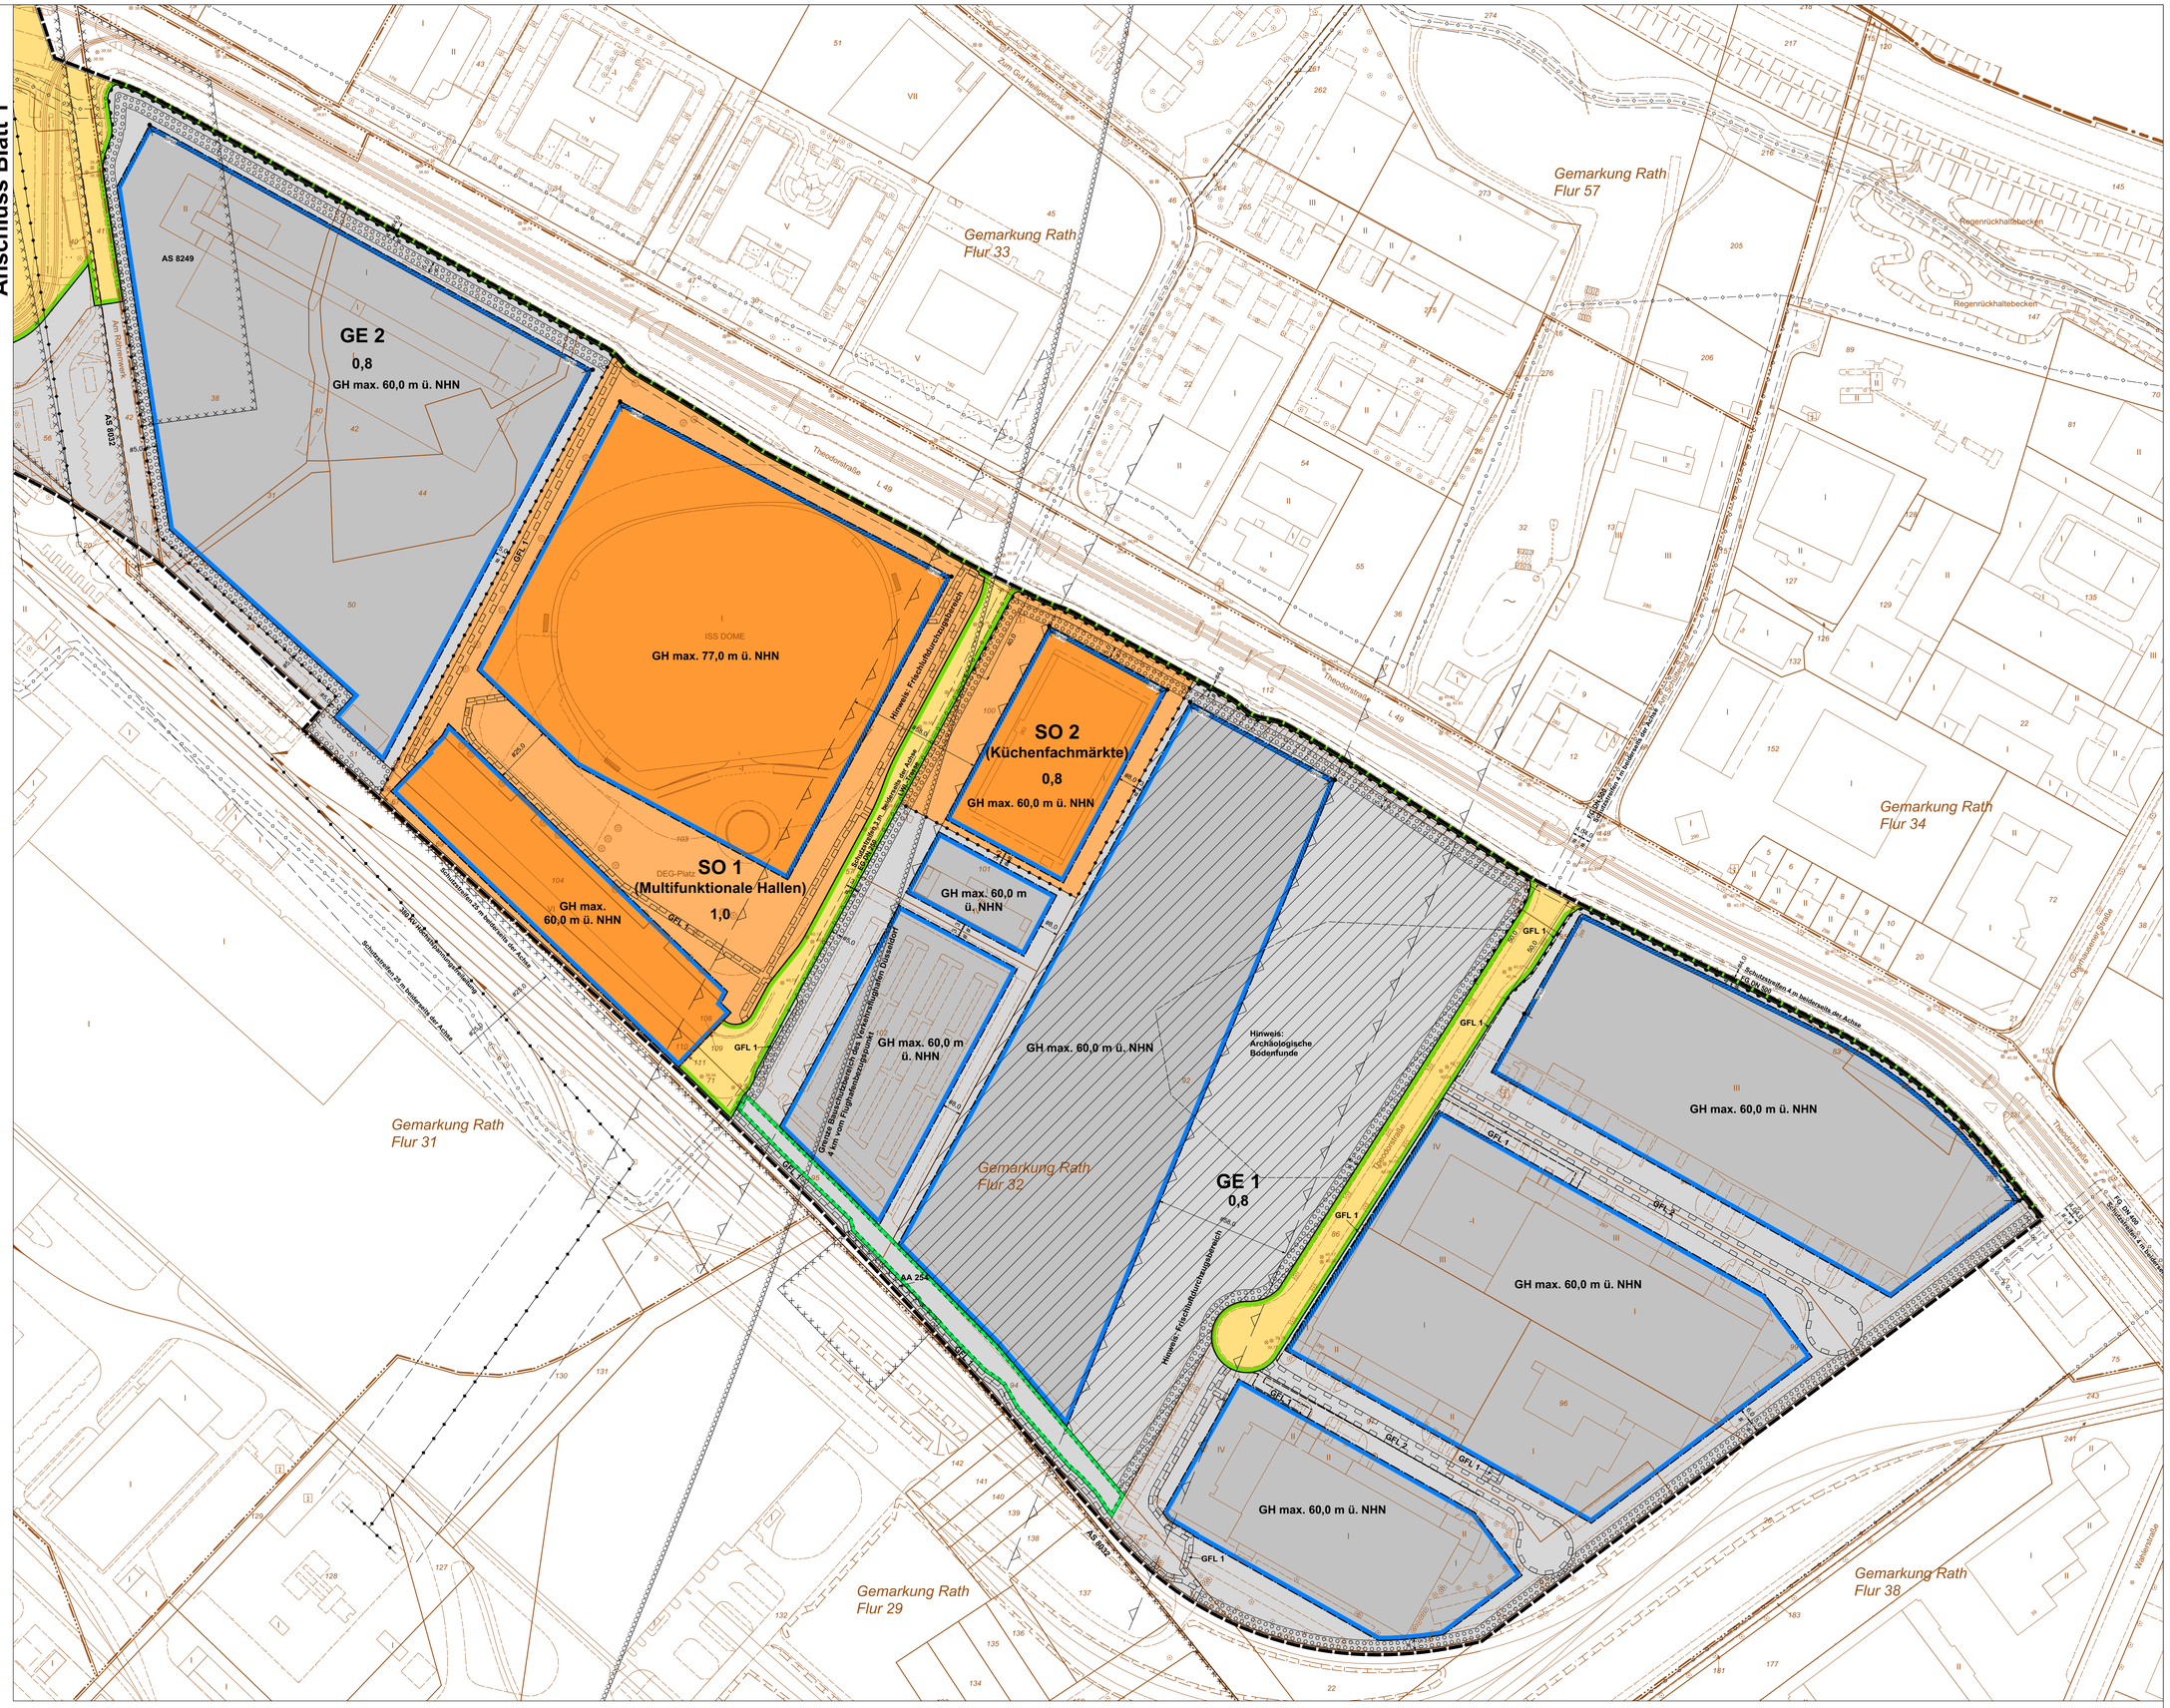
GE 2
0,8
GH max. 60,0 m ü. NHN
AS 8249
AS 8252
ISS DOME
GH max. 77,0 m ü. NHN
SO 1
(Multifunktionale Hallen)
1,0
DEG-Platz
GH max. 60,0 m ü. NHN
SO 2
(Küchenfachmärkte)
0,8
GH max. 60,0 m ü. NHN
GH max. 60,0 m ü. NHN
GH max. 60,0 m ü. NHN
GE 1
0,8
GH max. 60,0 m ü. NHN
GH max. 60,0 m ü. NHN
GH max. 60,0 m ü. NHN
Hinweis: Archäologische Bodenfunde
Hinweis: Frischluftdurchzugsbereich
Theodorstraße
L 49
Zum Gut Heiligenhaus
Regenrückhaltebecken
Regenrückhaltebecken
Gemarkung Rath Flur 57
Gemarkung Rath Flur 33
Gemarkung Rath Flur 34
Gemarkung Rath Flur 31
Gemarkung Rath Flur 32
Gemarkung Rath Flur 29
Gemarkung Rath Flur 38
Wahlerstraße
Ostpreußenstraße
AA 254
AS 9002
GFL 1
GFL 2
Schutzstreifen 4 m beiderseits der Achse
Schutzstreifen 25 m beiderseits der Achse
Schutzstreifen 4 m beiderseits der Achse
Grenze Bauschutzbereich des 4 km vom Flughafenbezugspunkt
Verkehrslärmschutzbereich
Hinweis: Frischluftdurchzugsbereich
Hinweis: Archäologische Bodenfunde
Hinweis: Schutzanspruch für Arten und Lebensgemeinschaften
Hinweis: Schutzanspruch für Arten und Lebensgemeinschaften
FGSN 200 Schutzanspruch 4 m beiderseits der Achse
FGSN 200 Schutzanspruch 4 m beiderseits der Achse
FGSN 200 Schutzanspruch 4 m beiderseits der Achse