


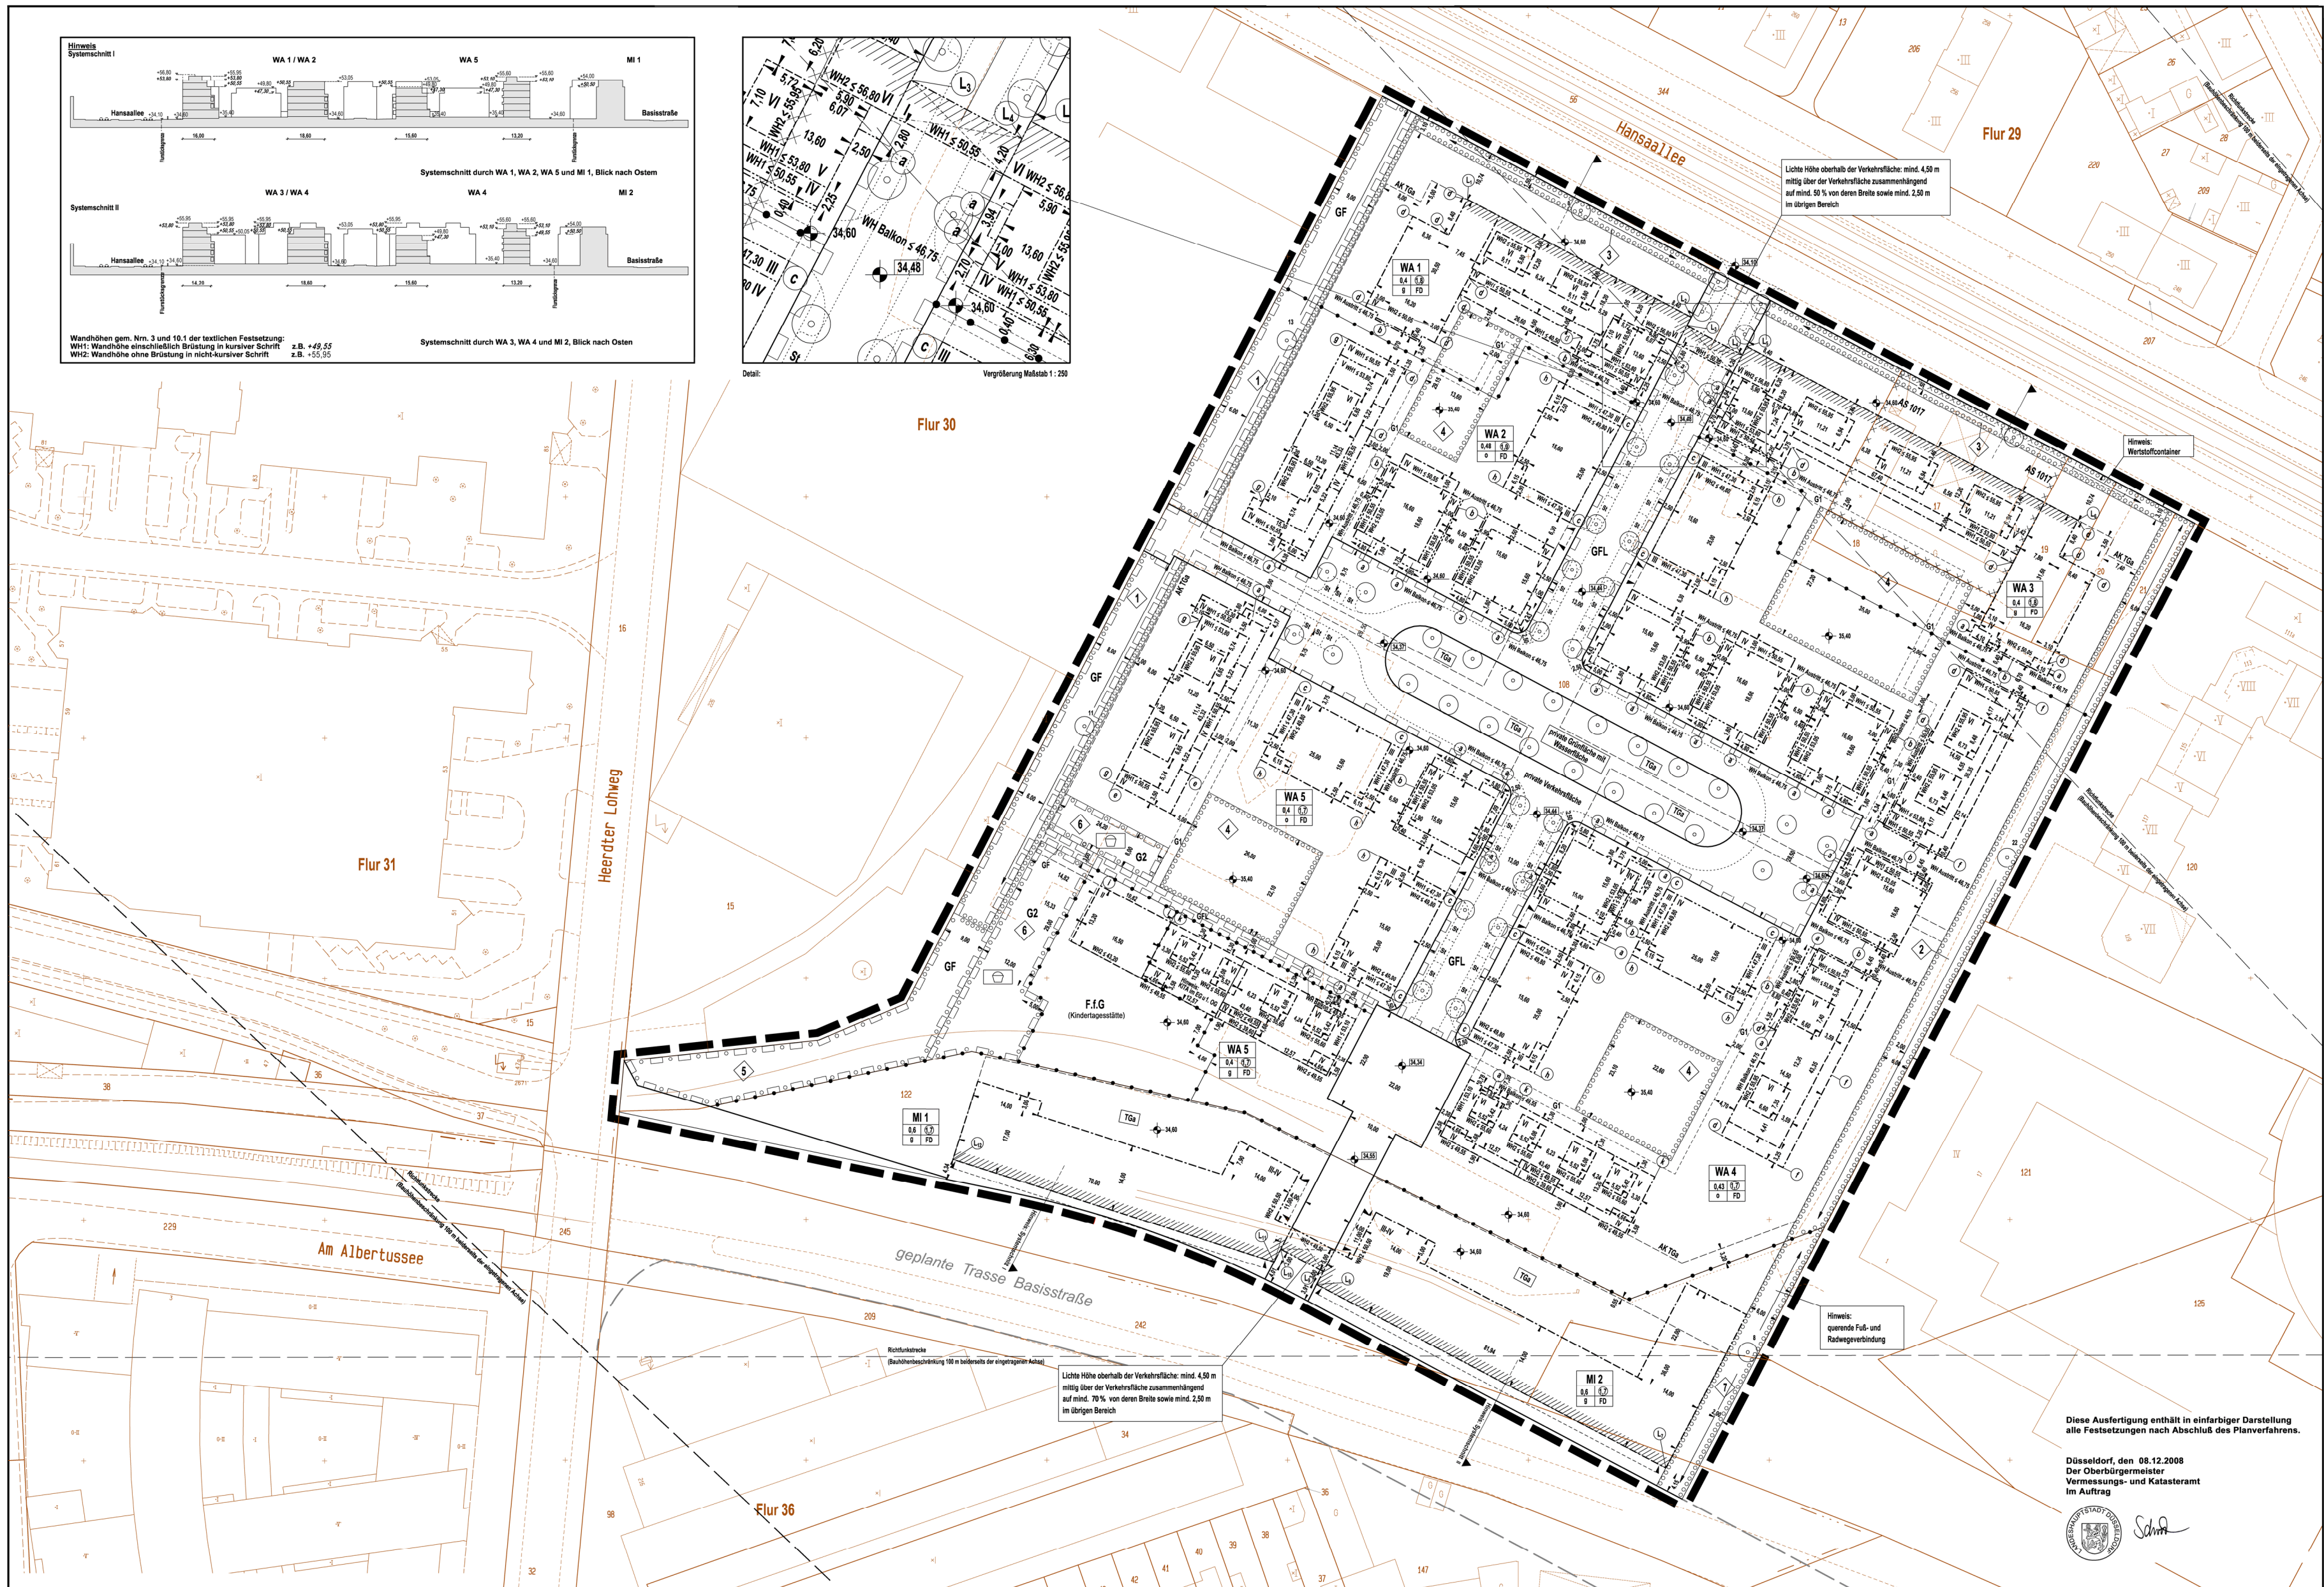

PLANUNTERLAGE: Stadtgrundkarte u. Angaben aus dem Kataster		BEGRENZUNGSLINIEN		ART DER BAUL. NUTZUNG		MASS DER BAUL. NUTZUNG		BAUWEISE		SONSTIGES	
Stand der Planunterlage: August 2007		Grenze des räumlichen Geltungsbereichs		gemäß Baunutzungsverordnung vom 23.01.1990 (BGBI. I S. 132)							
 	 	 	 	WS WR WA WB MD MI MK GE SO	Zahl der Vollgeschosse Höchstgrenze z.B. 10 Zwangsgrenze z.B. 10 als Mindest- und Höchstmaß z.B. 10 Grundflächenzahl z.B. 0,4 Geschossflächenzahl z.B. 1,0 Baumassenzahl z.B. 1,0	offene Bauweise geschlossene Bauweise abgewinkelte Bauweise nur Einzelhäuser zulässig nur Doppelhäuser zulässig nur Einzel- und Doppelhäuser zulässig nur Hausgruppen zulässig	Höhe der Außenwand bauteiliger Anlagen in Metern über NN als Höchstmaß z.B. 10,0 Regelungen zu Bauteilen und Baugruppen gem. Nr. 5.1 und 5.2 der textl. Festsetzungen WH Austritt z.B. 10,0 WH Balkon z.B. 10,0	Zufahrten, Rampen Tiefgarage Außenkante Tiefgarage Fläche für oberirdische Stellplätze	 	Baumreihe mit Angabe der Mindestzahl der anzuford. anzuford. Blume, Standort auf den festgesetzten Linien variabel GFL: gem. Nr. 6.1 der textl. Festsetzungen GF: gem. Nr. 6.2 der textl. Festsetzungen G1: gem. Nr. 6.3 der textl. Festsetzungen G2: gem. Nr. 



Landeshauptstadt Düsseldorf

Bebauungsplan

Nr. 5178/056

Südlich Hansaallee

Blatt 1 (2)

Maßstab 1:500

