


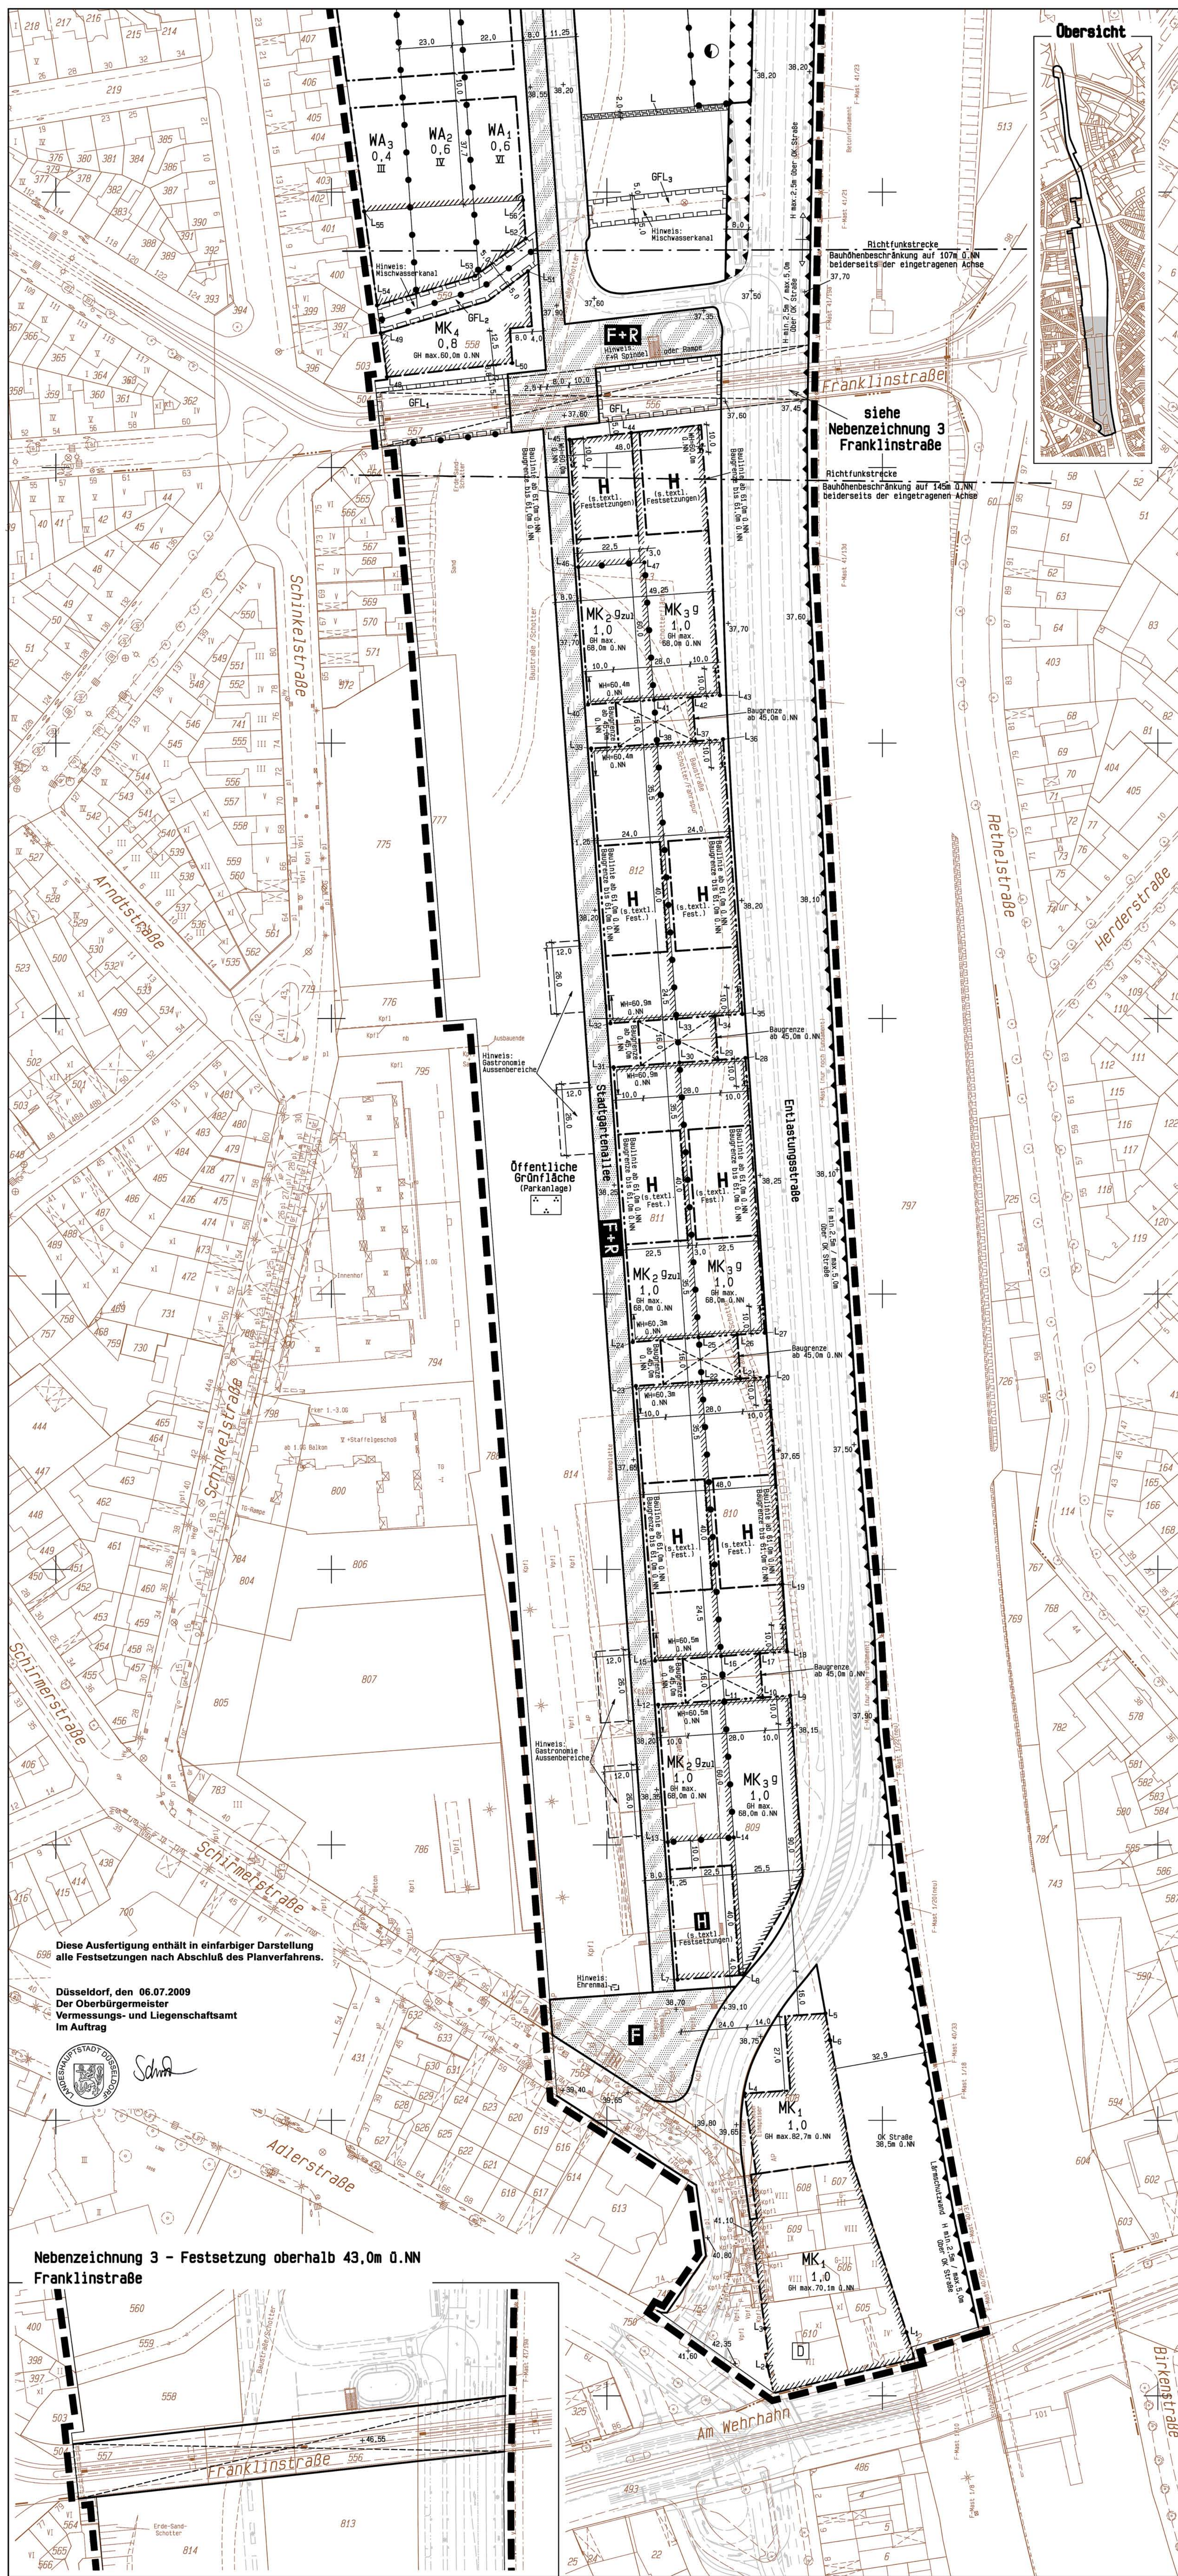

 Landeshauptstadt Düsseldorf

**Bebauungsplan
Nr. 5578/041
Neue Stadtquartiere
Derendorf
Blatt 2(3)
Maßstab 1:1000**