


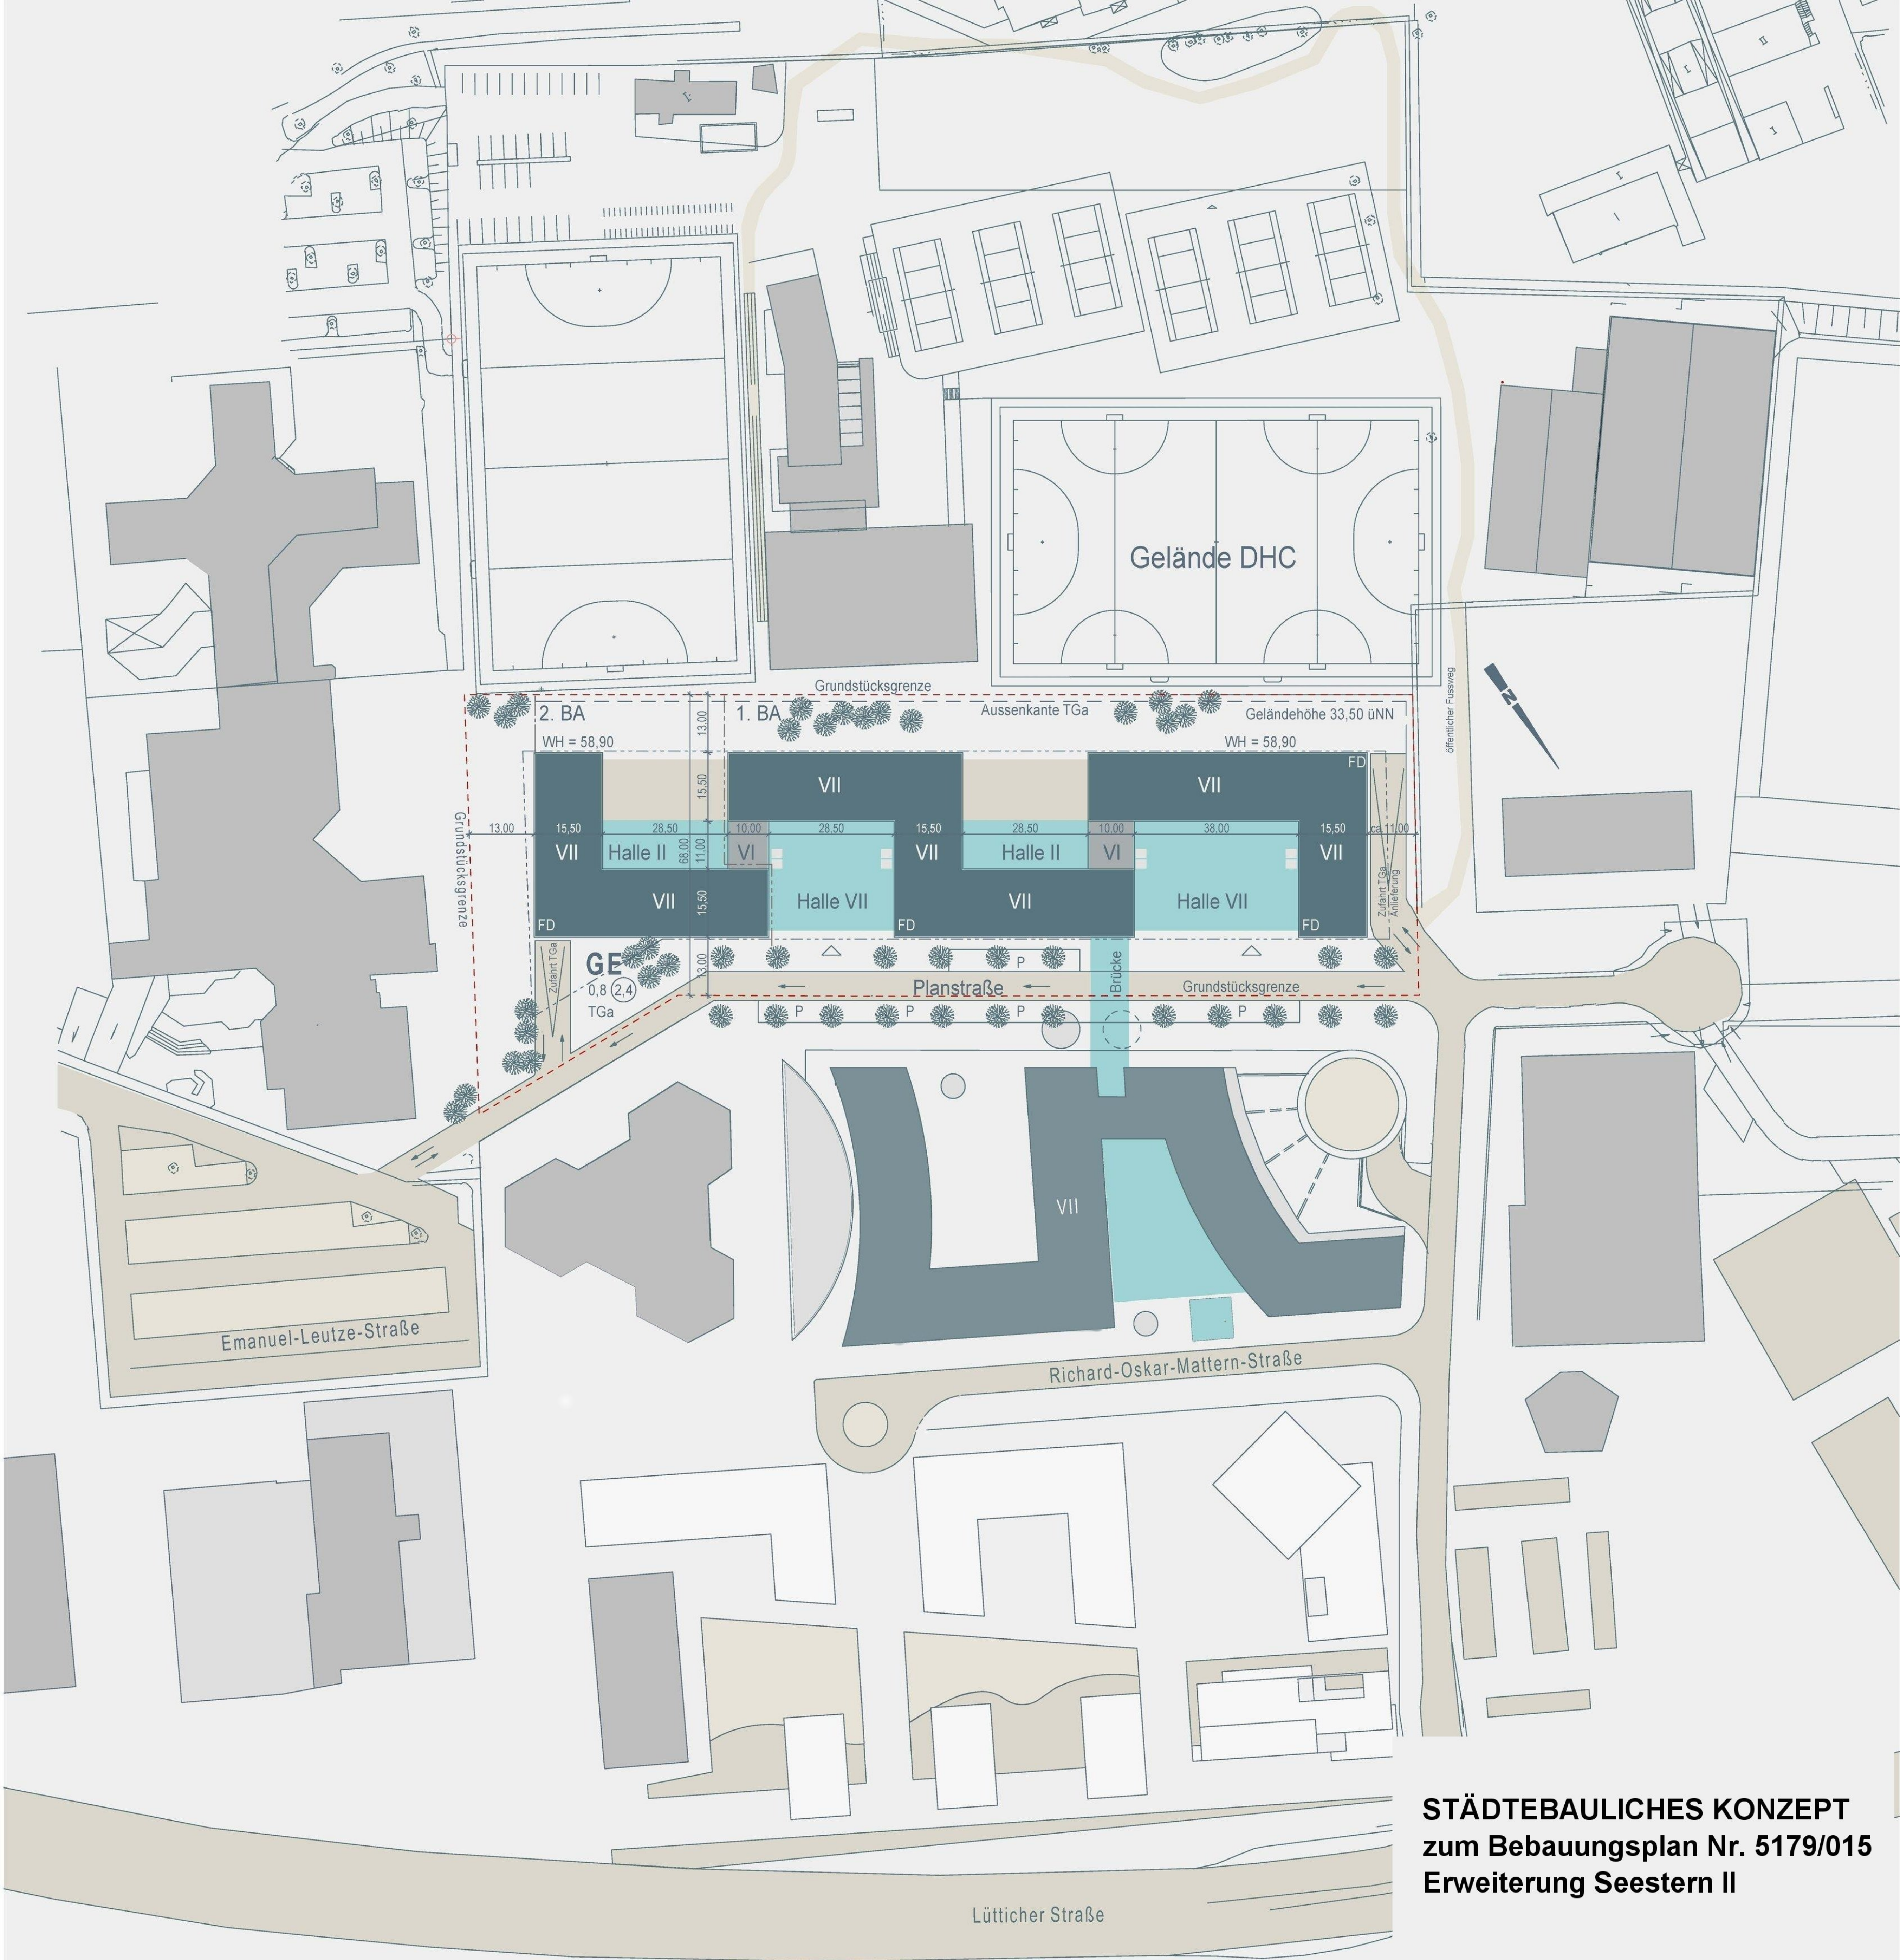

**STÄDTEBAULICHES KONZEPT**  
zum Bebauungsplan Nr. 5179/015  
Erweiterung Seestern II