

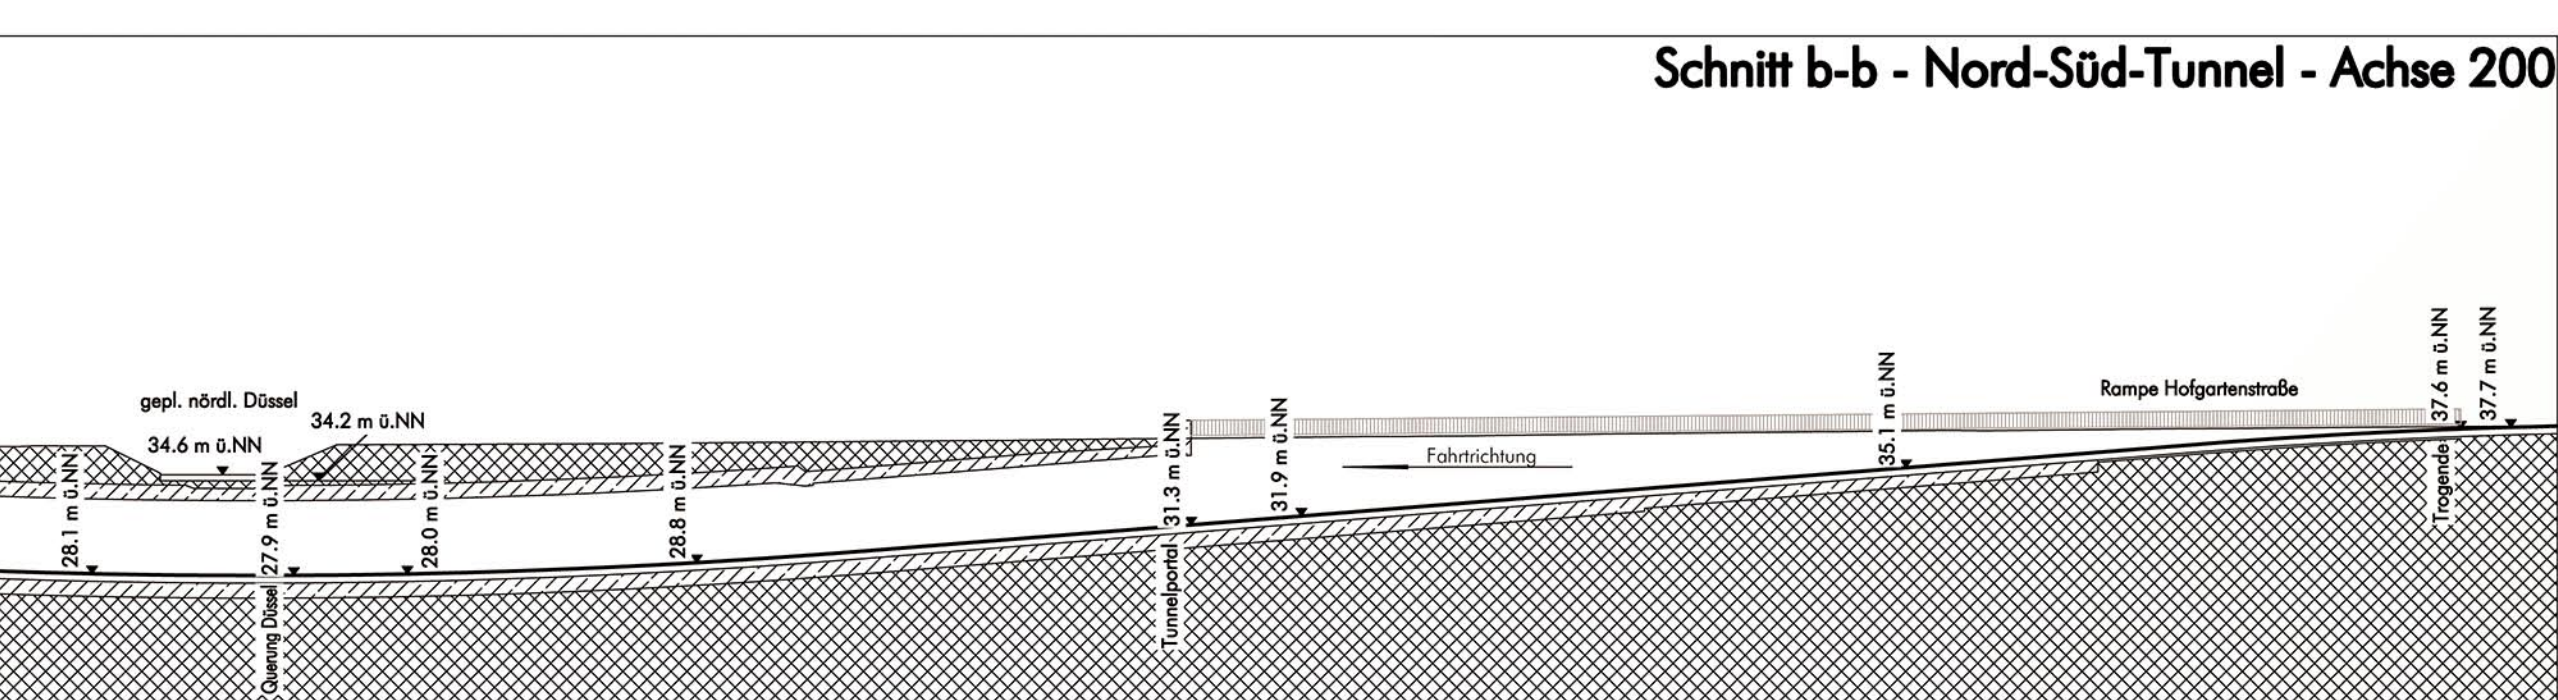
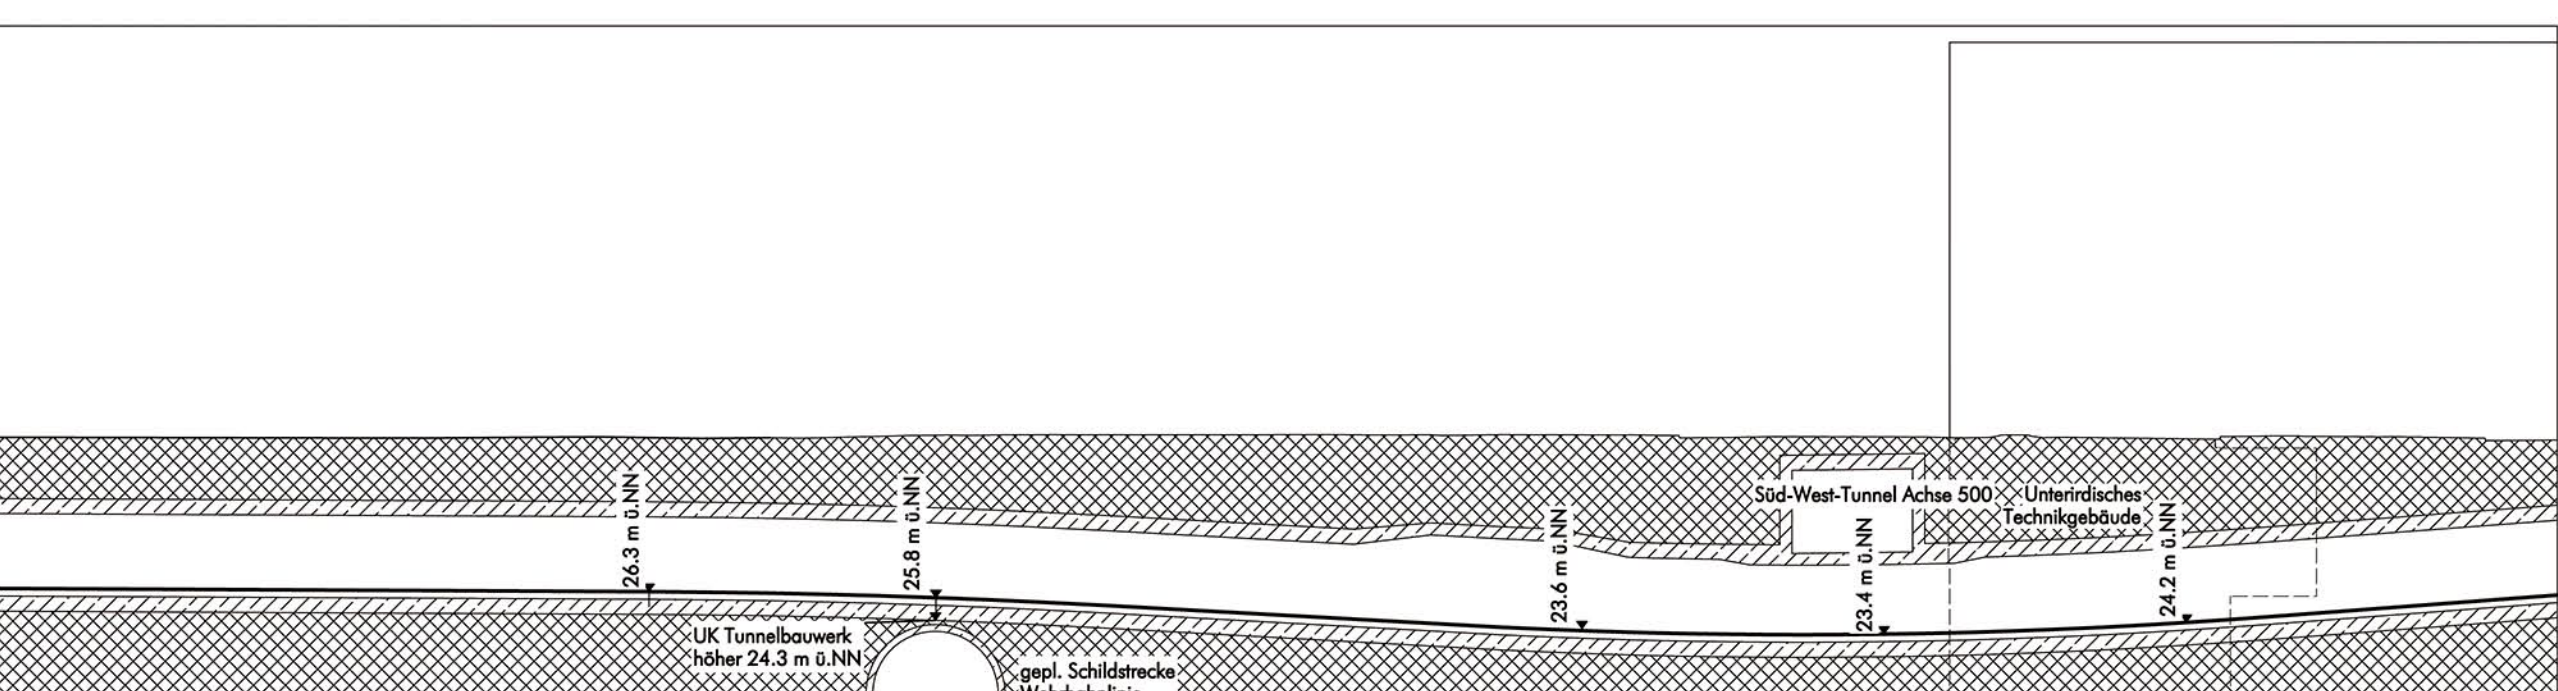
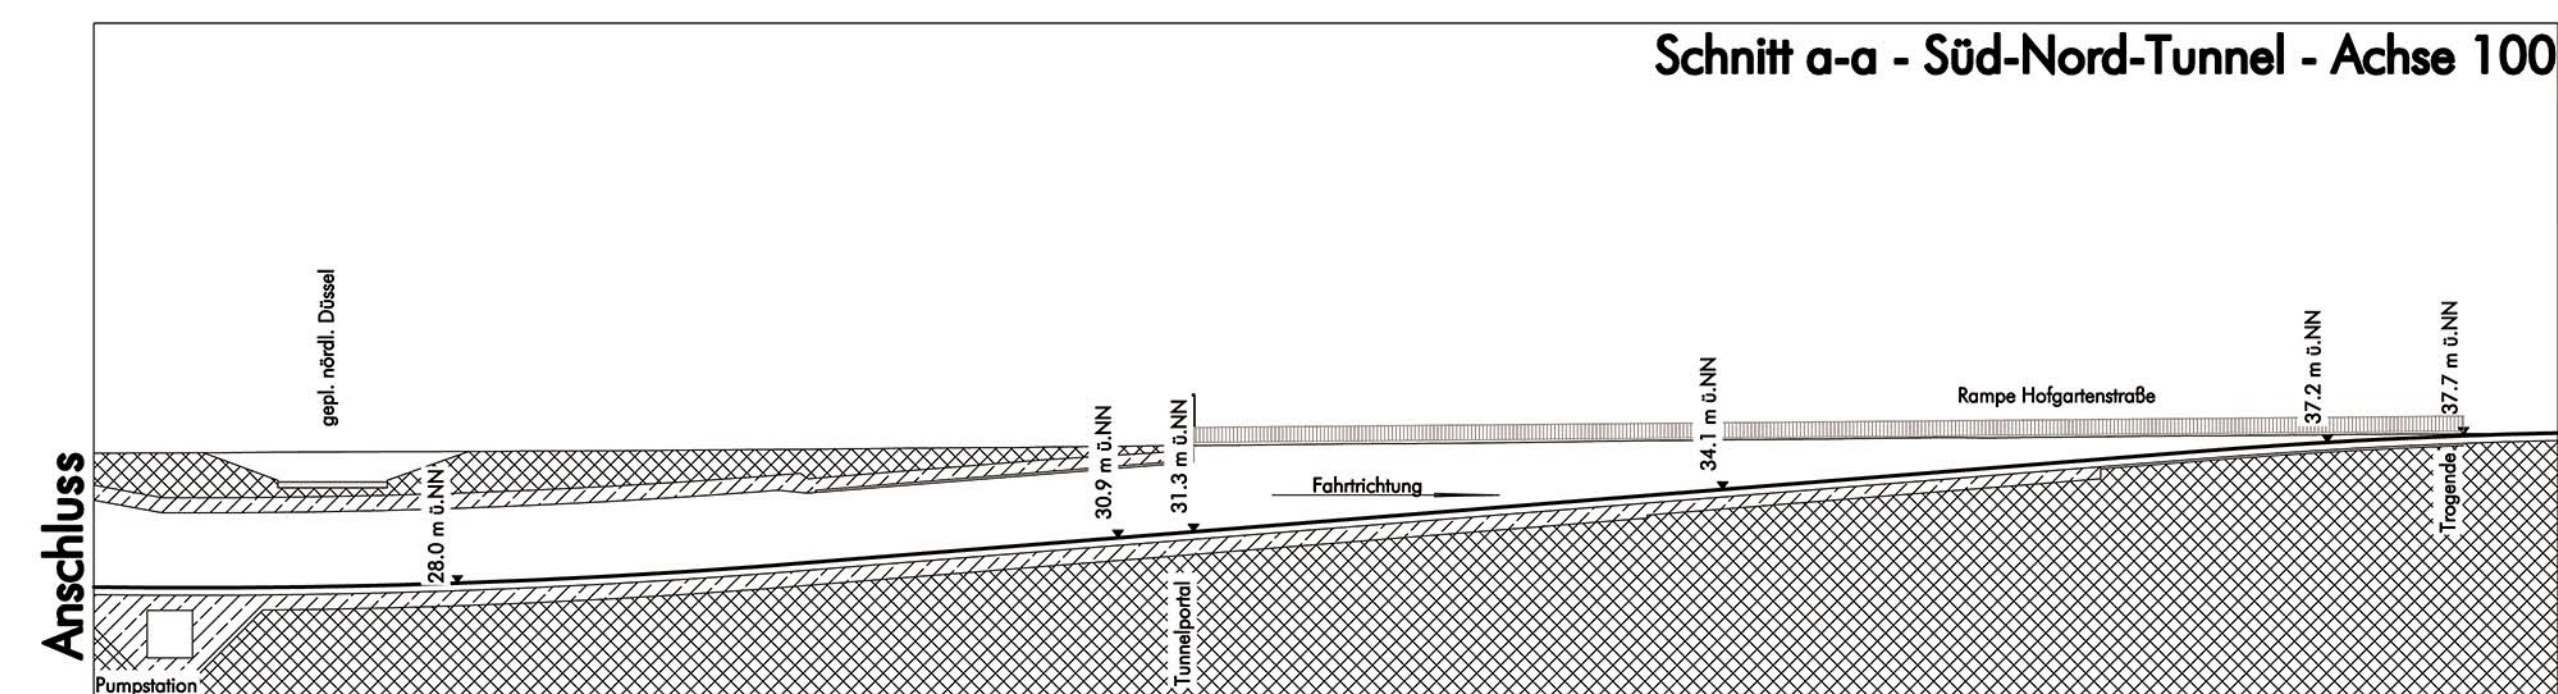
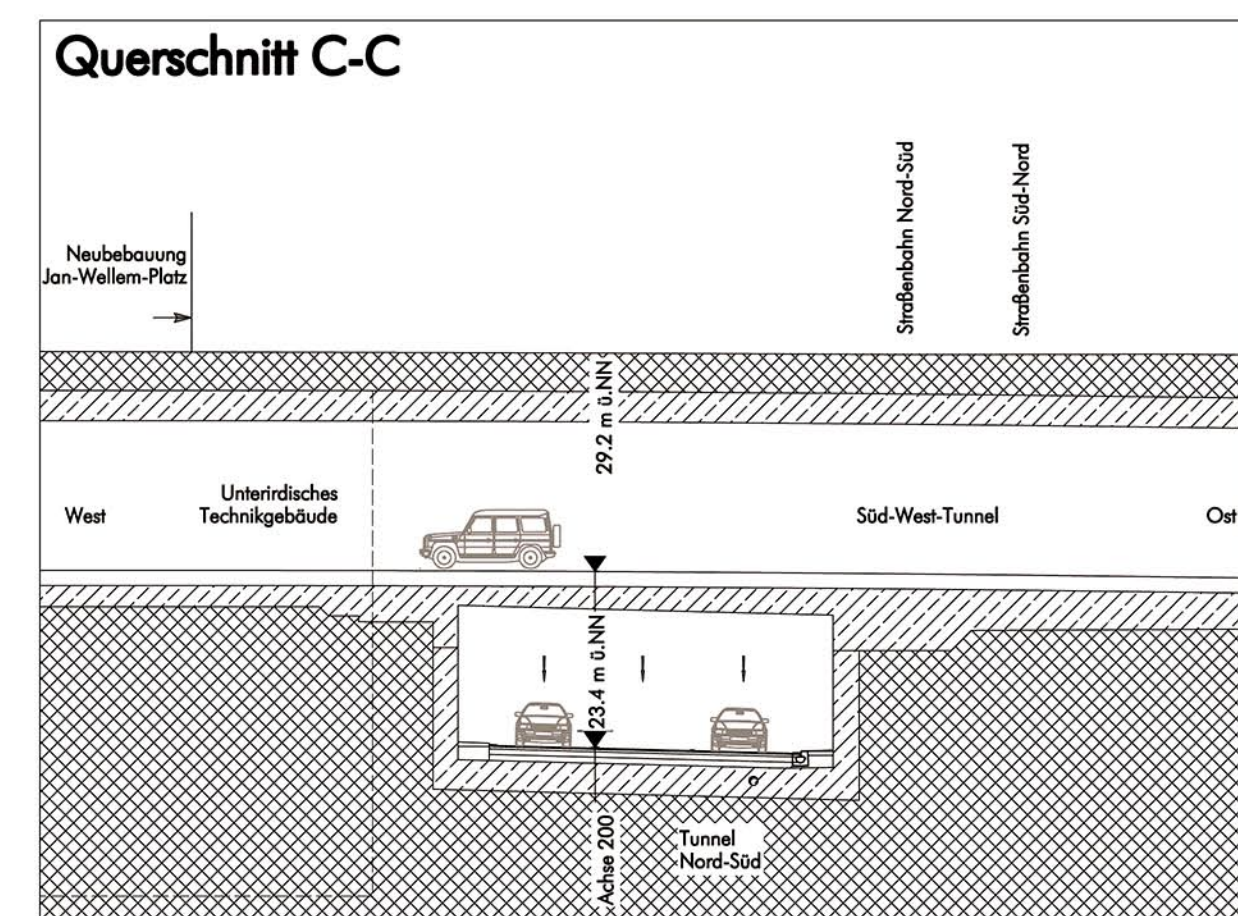
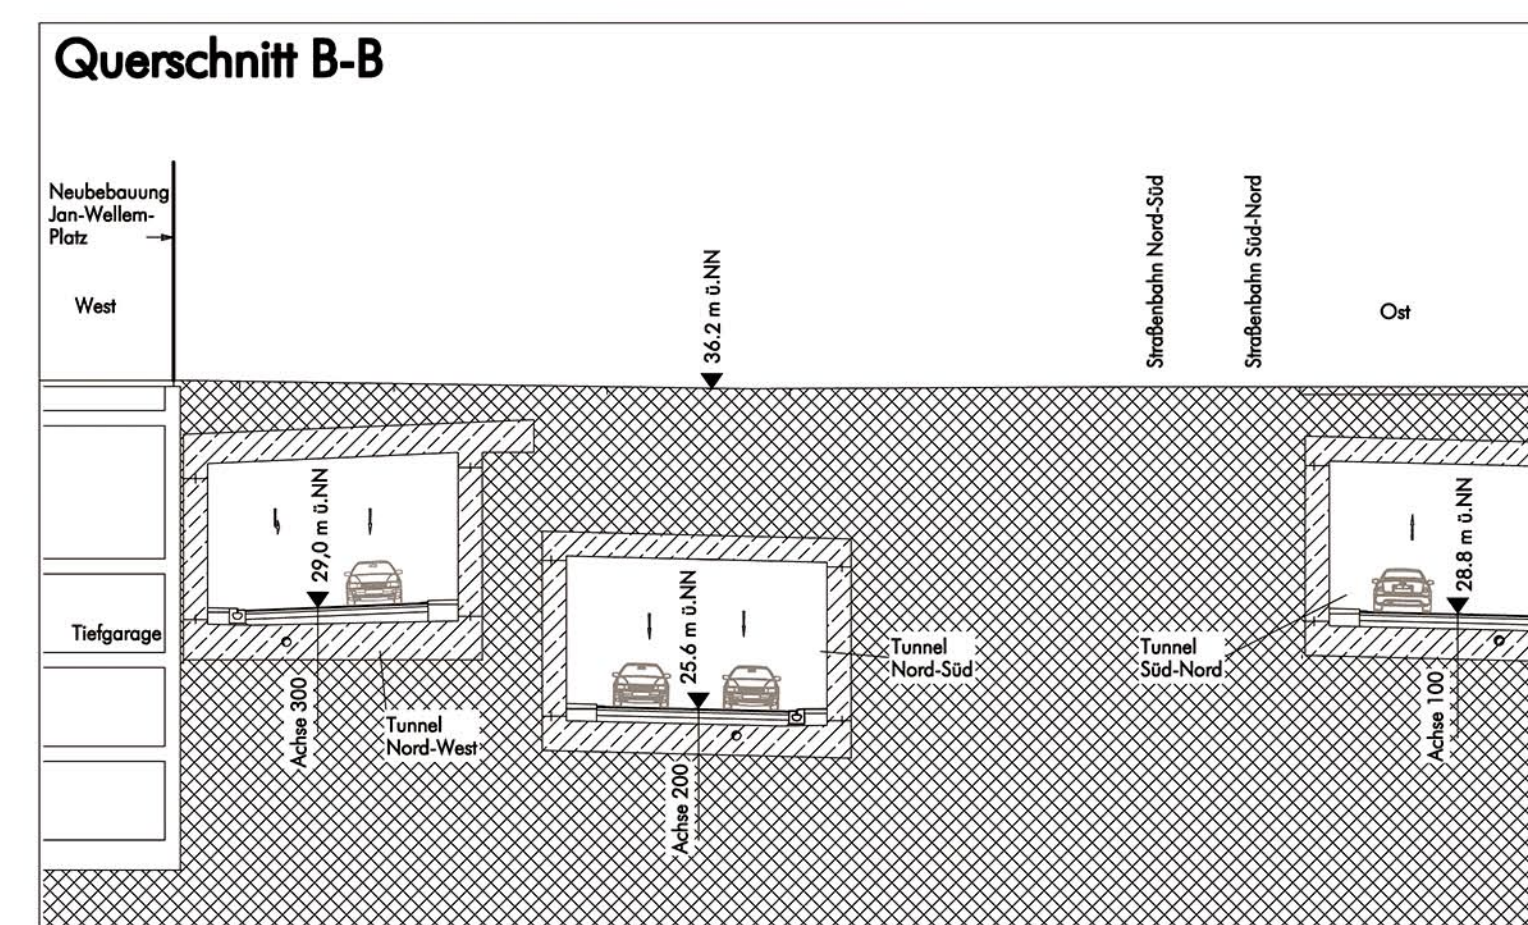
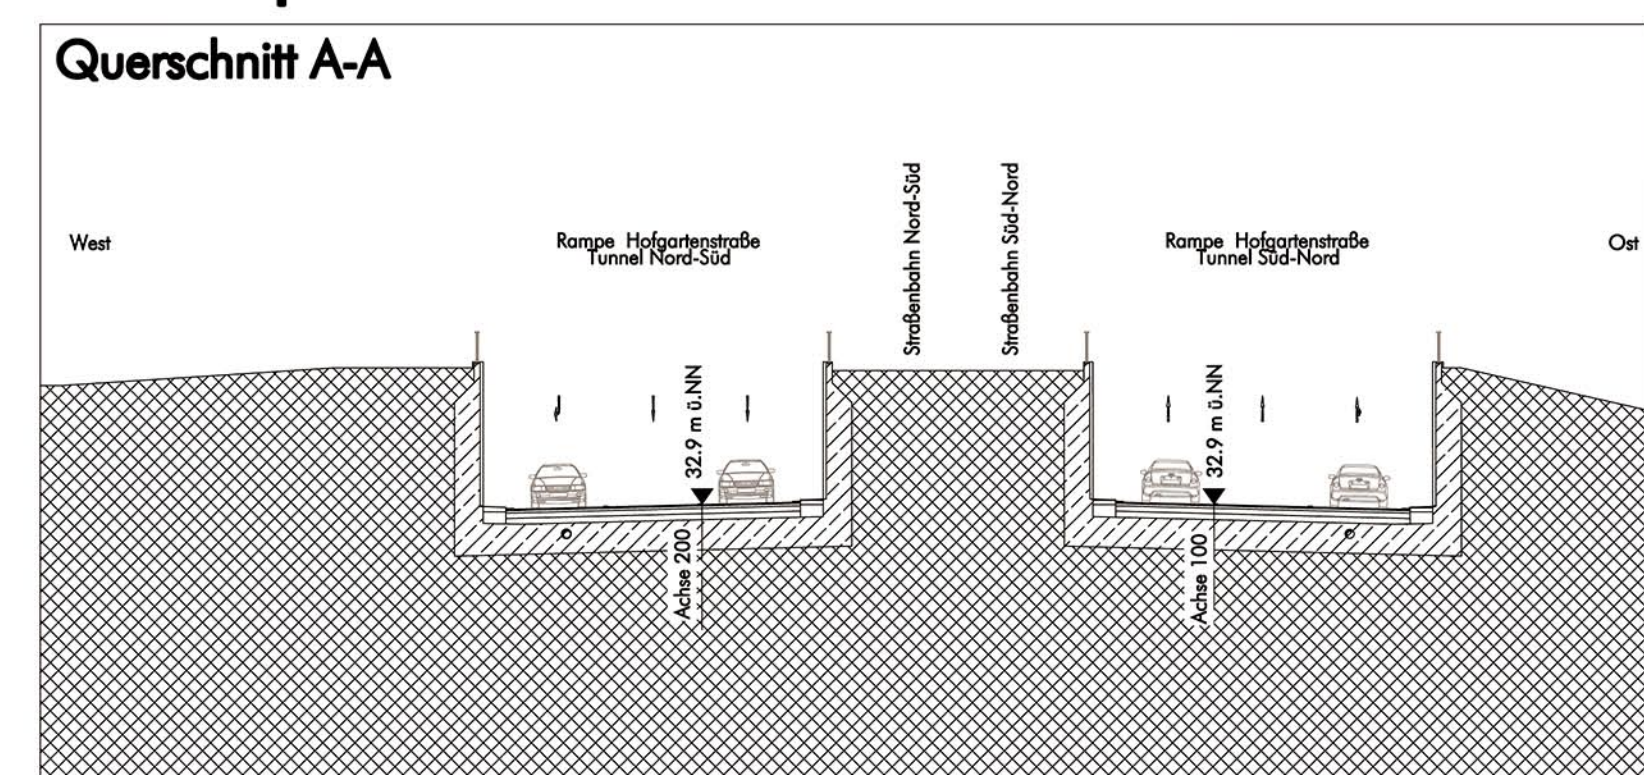
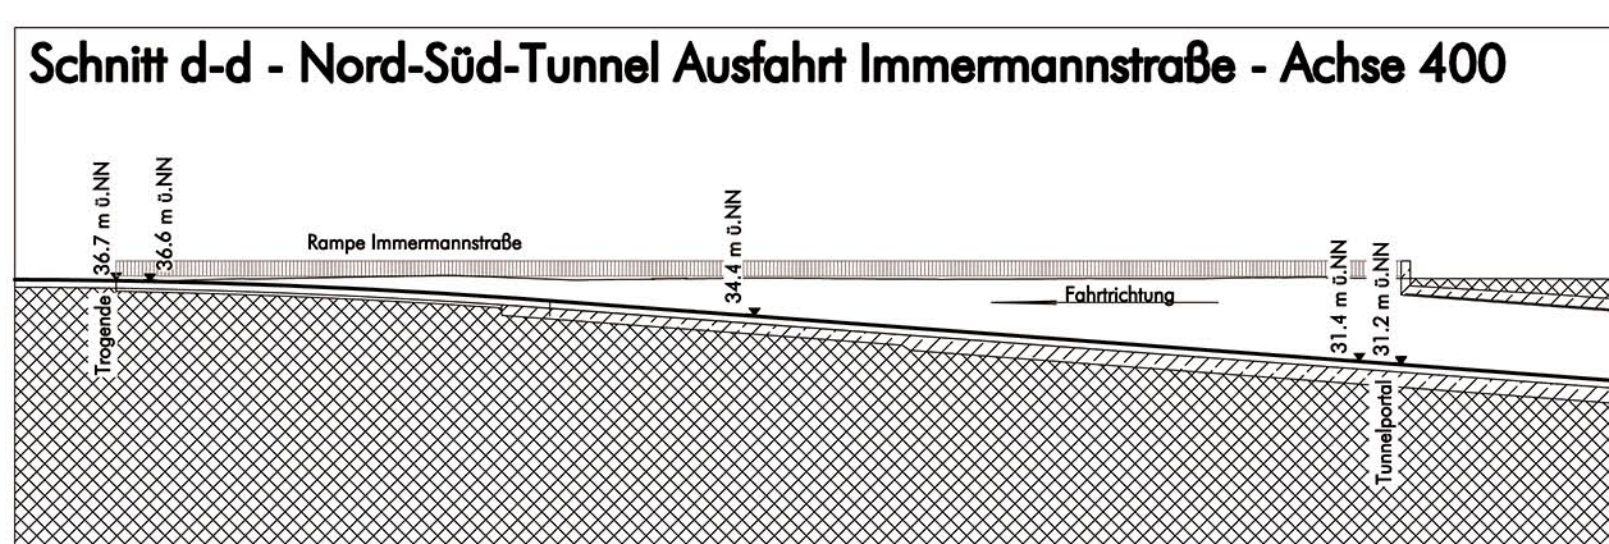
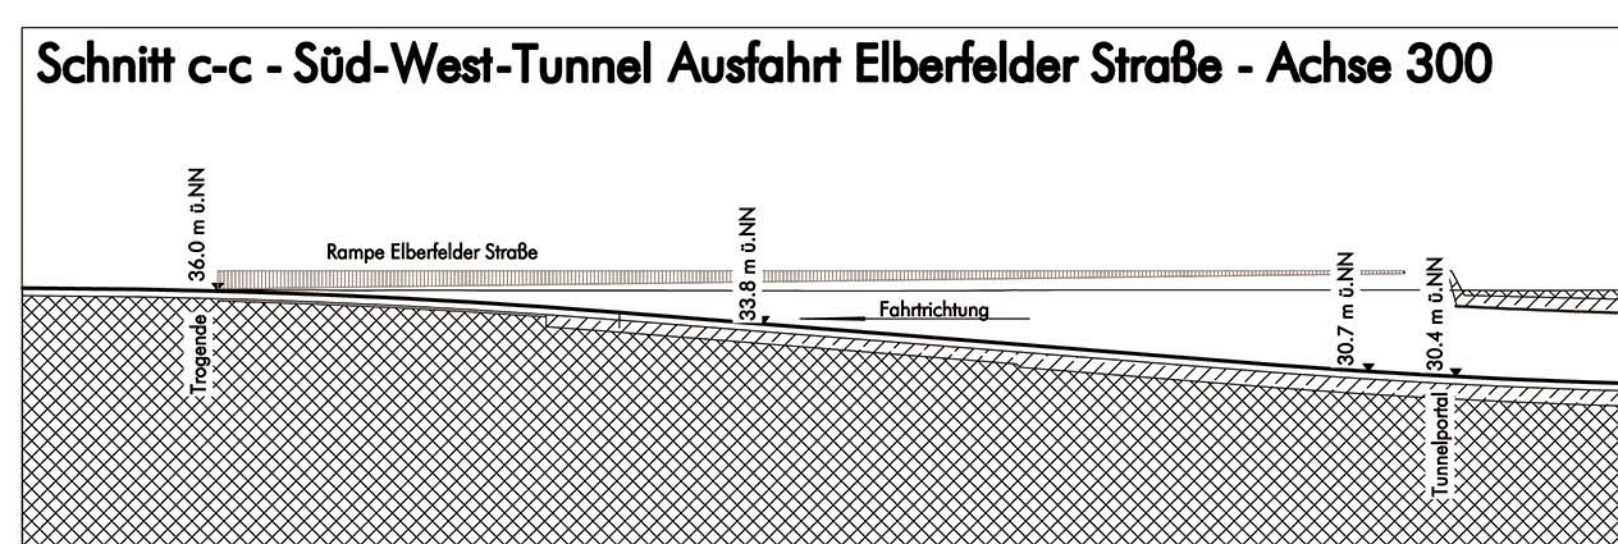


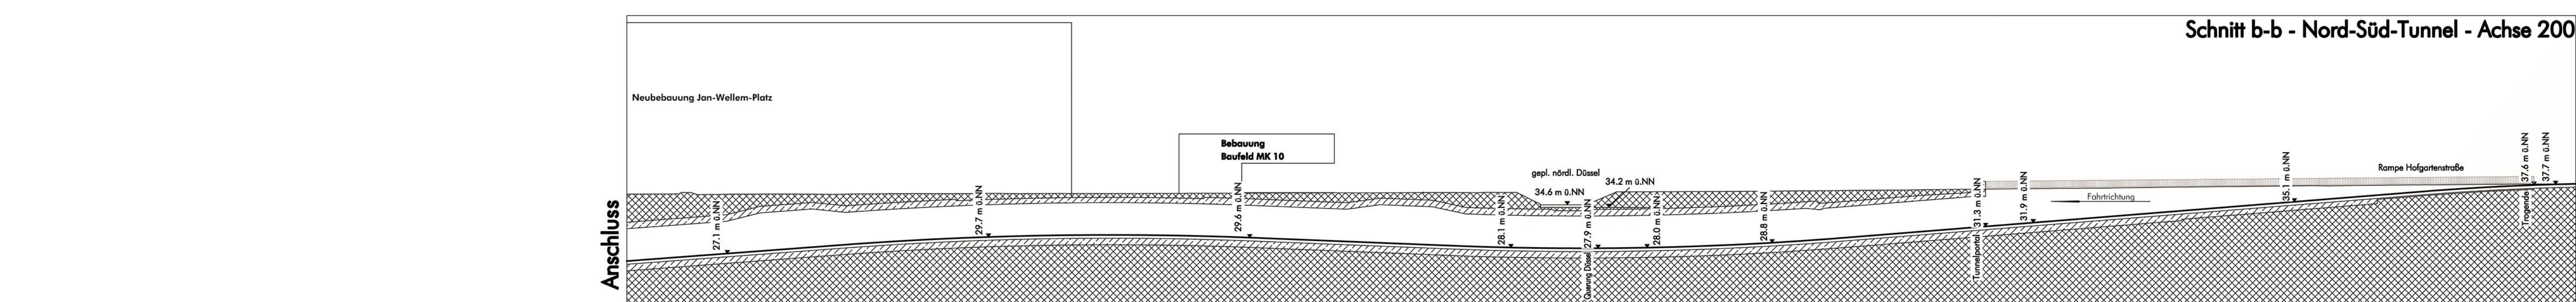

Diese Ausfertigung enthält in einfarbiger Darstellung
alle Festsetzungen nach Abschluß des Planverfahrens.

Düsseldorf, den 19.12.2011
Der Oberbürgermeister
Vermessungs- und Liegenschaftsamt

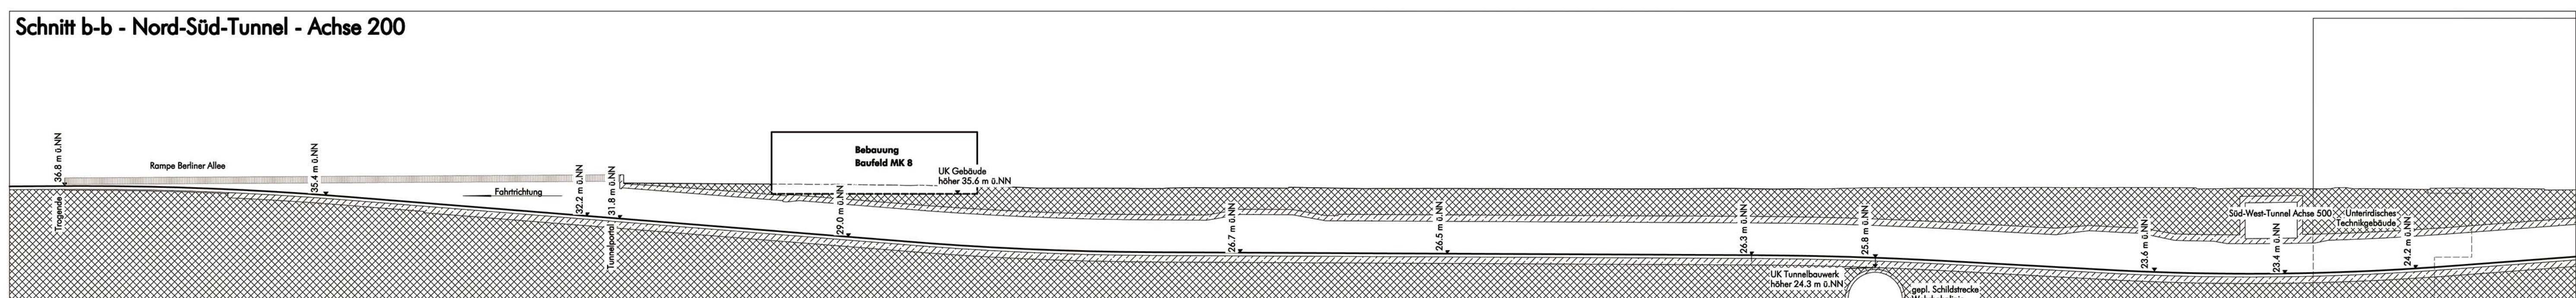

Planübersicht

Blatt 1

Blatt 2 Planfeststellungsersetzender Teil
(Straßentunnel)

Blatt 3 Schnitte

Blatt 4 Textliche Festsetzungen

[illegible]