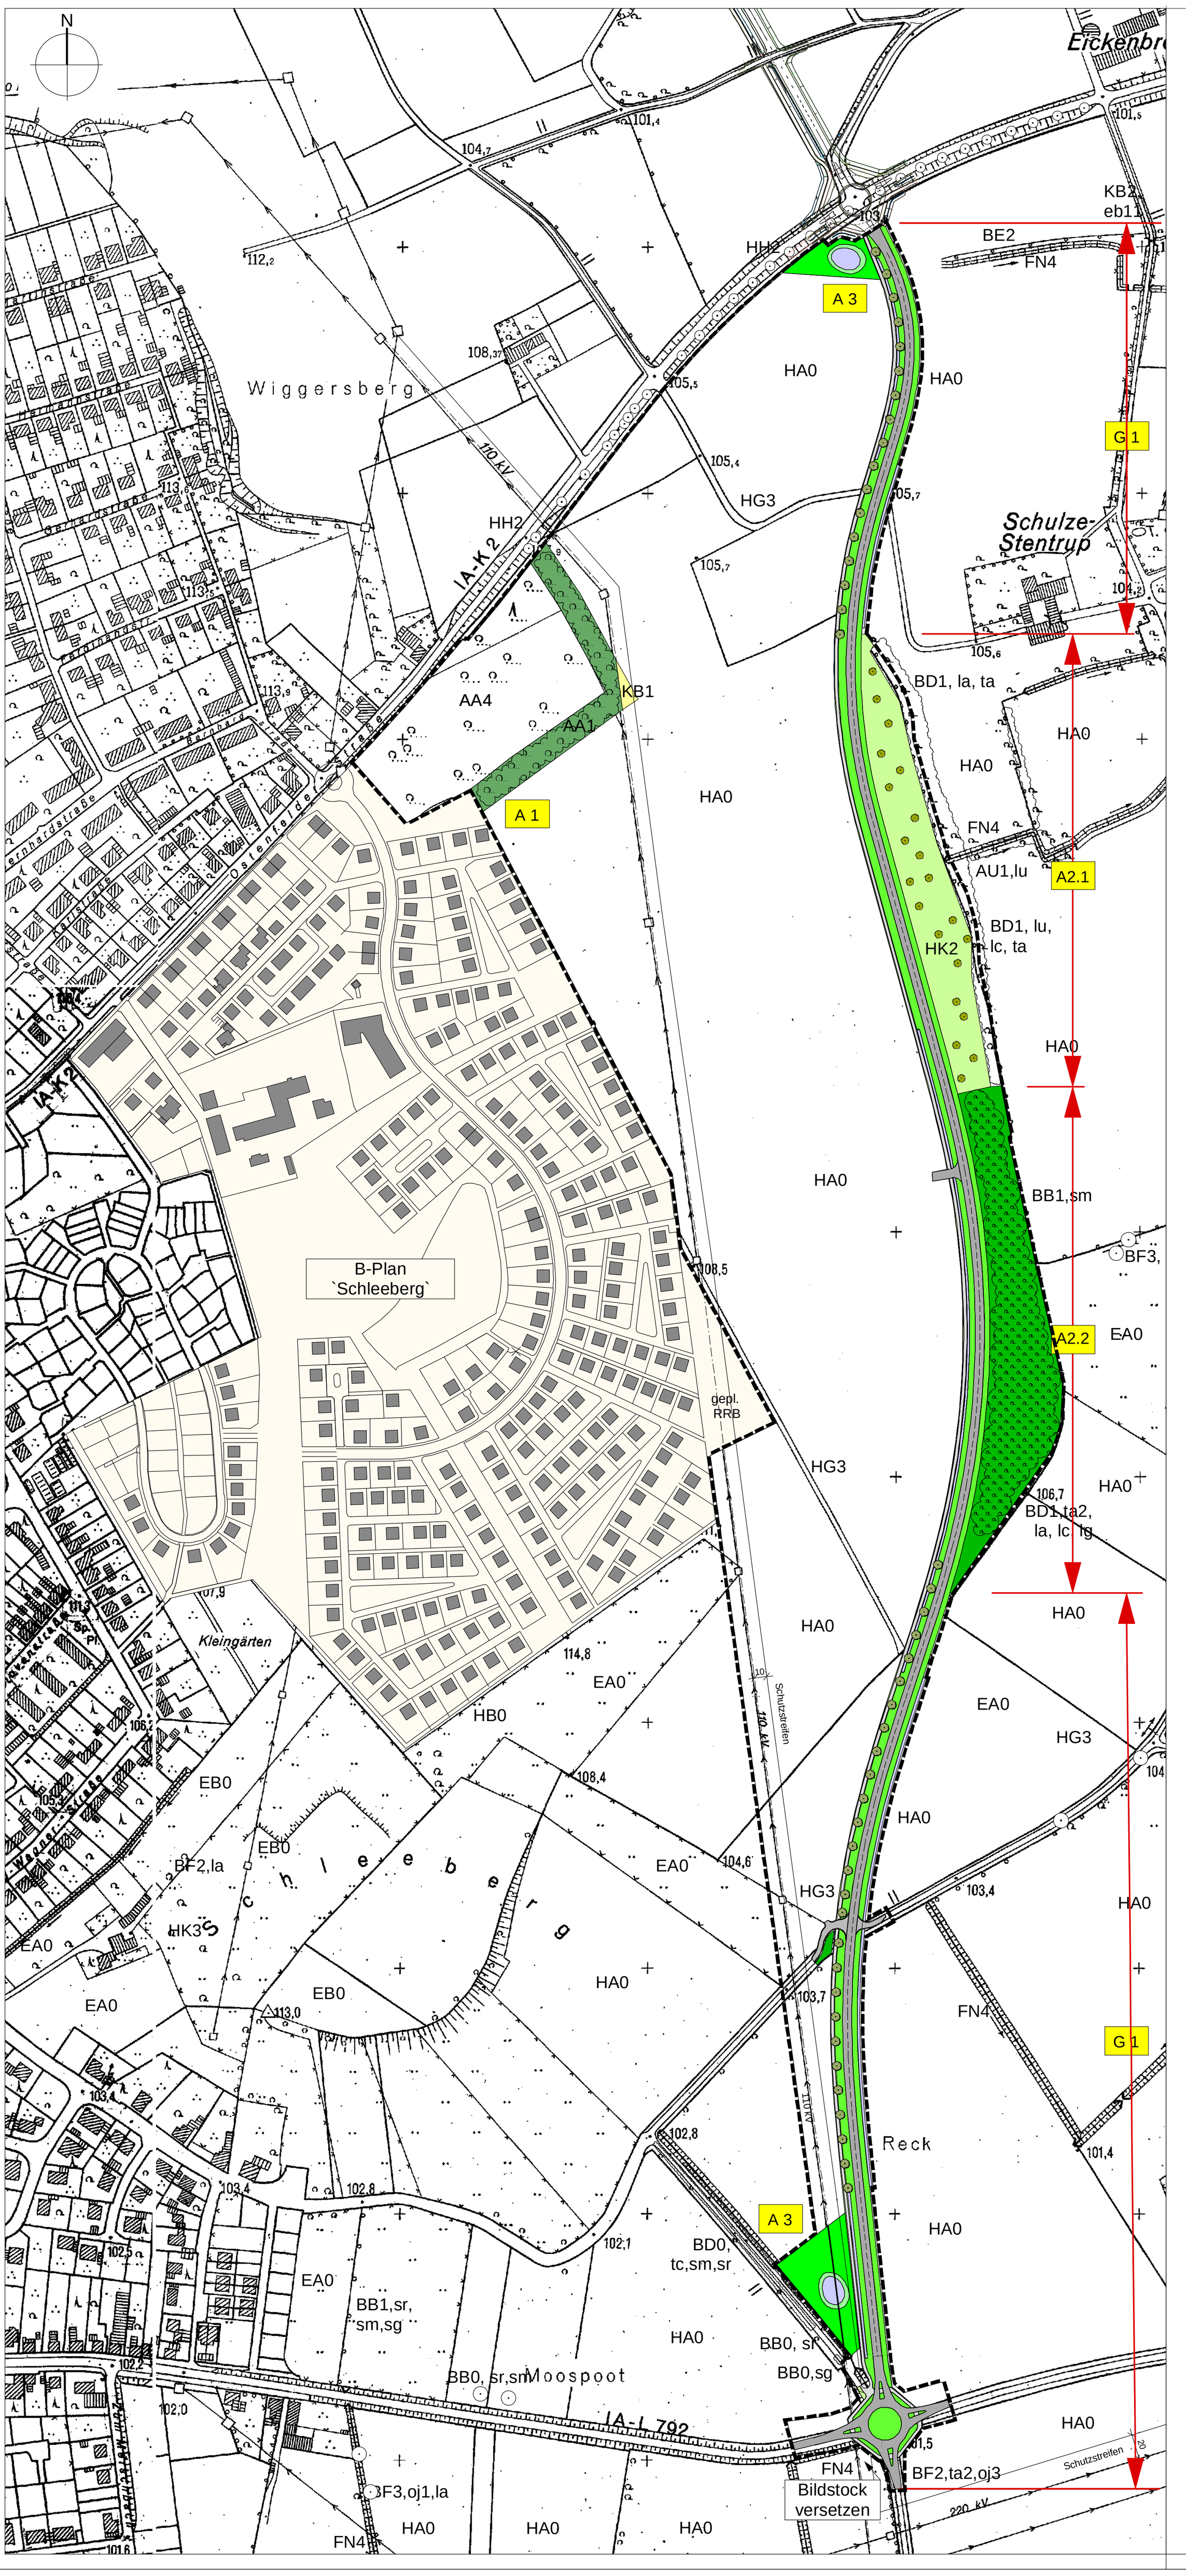
N
Wiggersberg
Schulze-Stentrup
Reck
Moospoot
Kleingärten
B-Plan `Schleeberg`
Schleeberg
110 kV
220 kV
Schutzstreifen
gepl. RRB
A 1
A 3
G 1
A2.1
A2.2
KB1
KB2
eb11
BE2
FN4
HH2
HA0
HG3
AA4
AA1
BD1, la, ta
AU1,lu
BD1, lu, lc, ta
HK2
BB1,sm
BF3,
EA0
BD1,ta2, la, lc, lg
HB0
EB0
BF2,la
HK3
BB1,sr, sm,sg
BD0, tc,sm,sr
BB0, sr
BB0,sg
BB0, sr,sm
BF2,ta2,oj3
BF3,oj1,la
Bildstock versetzen
A-K2
A-L792
Eickenbro