


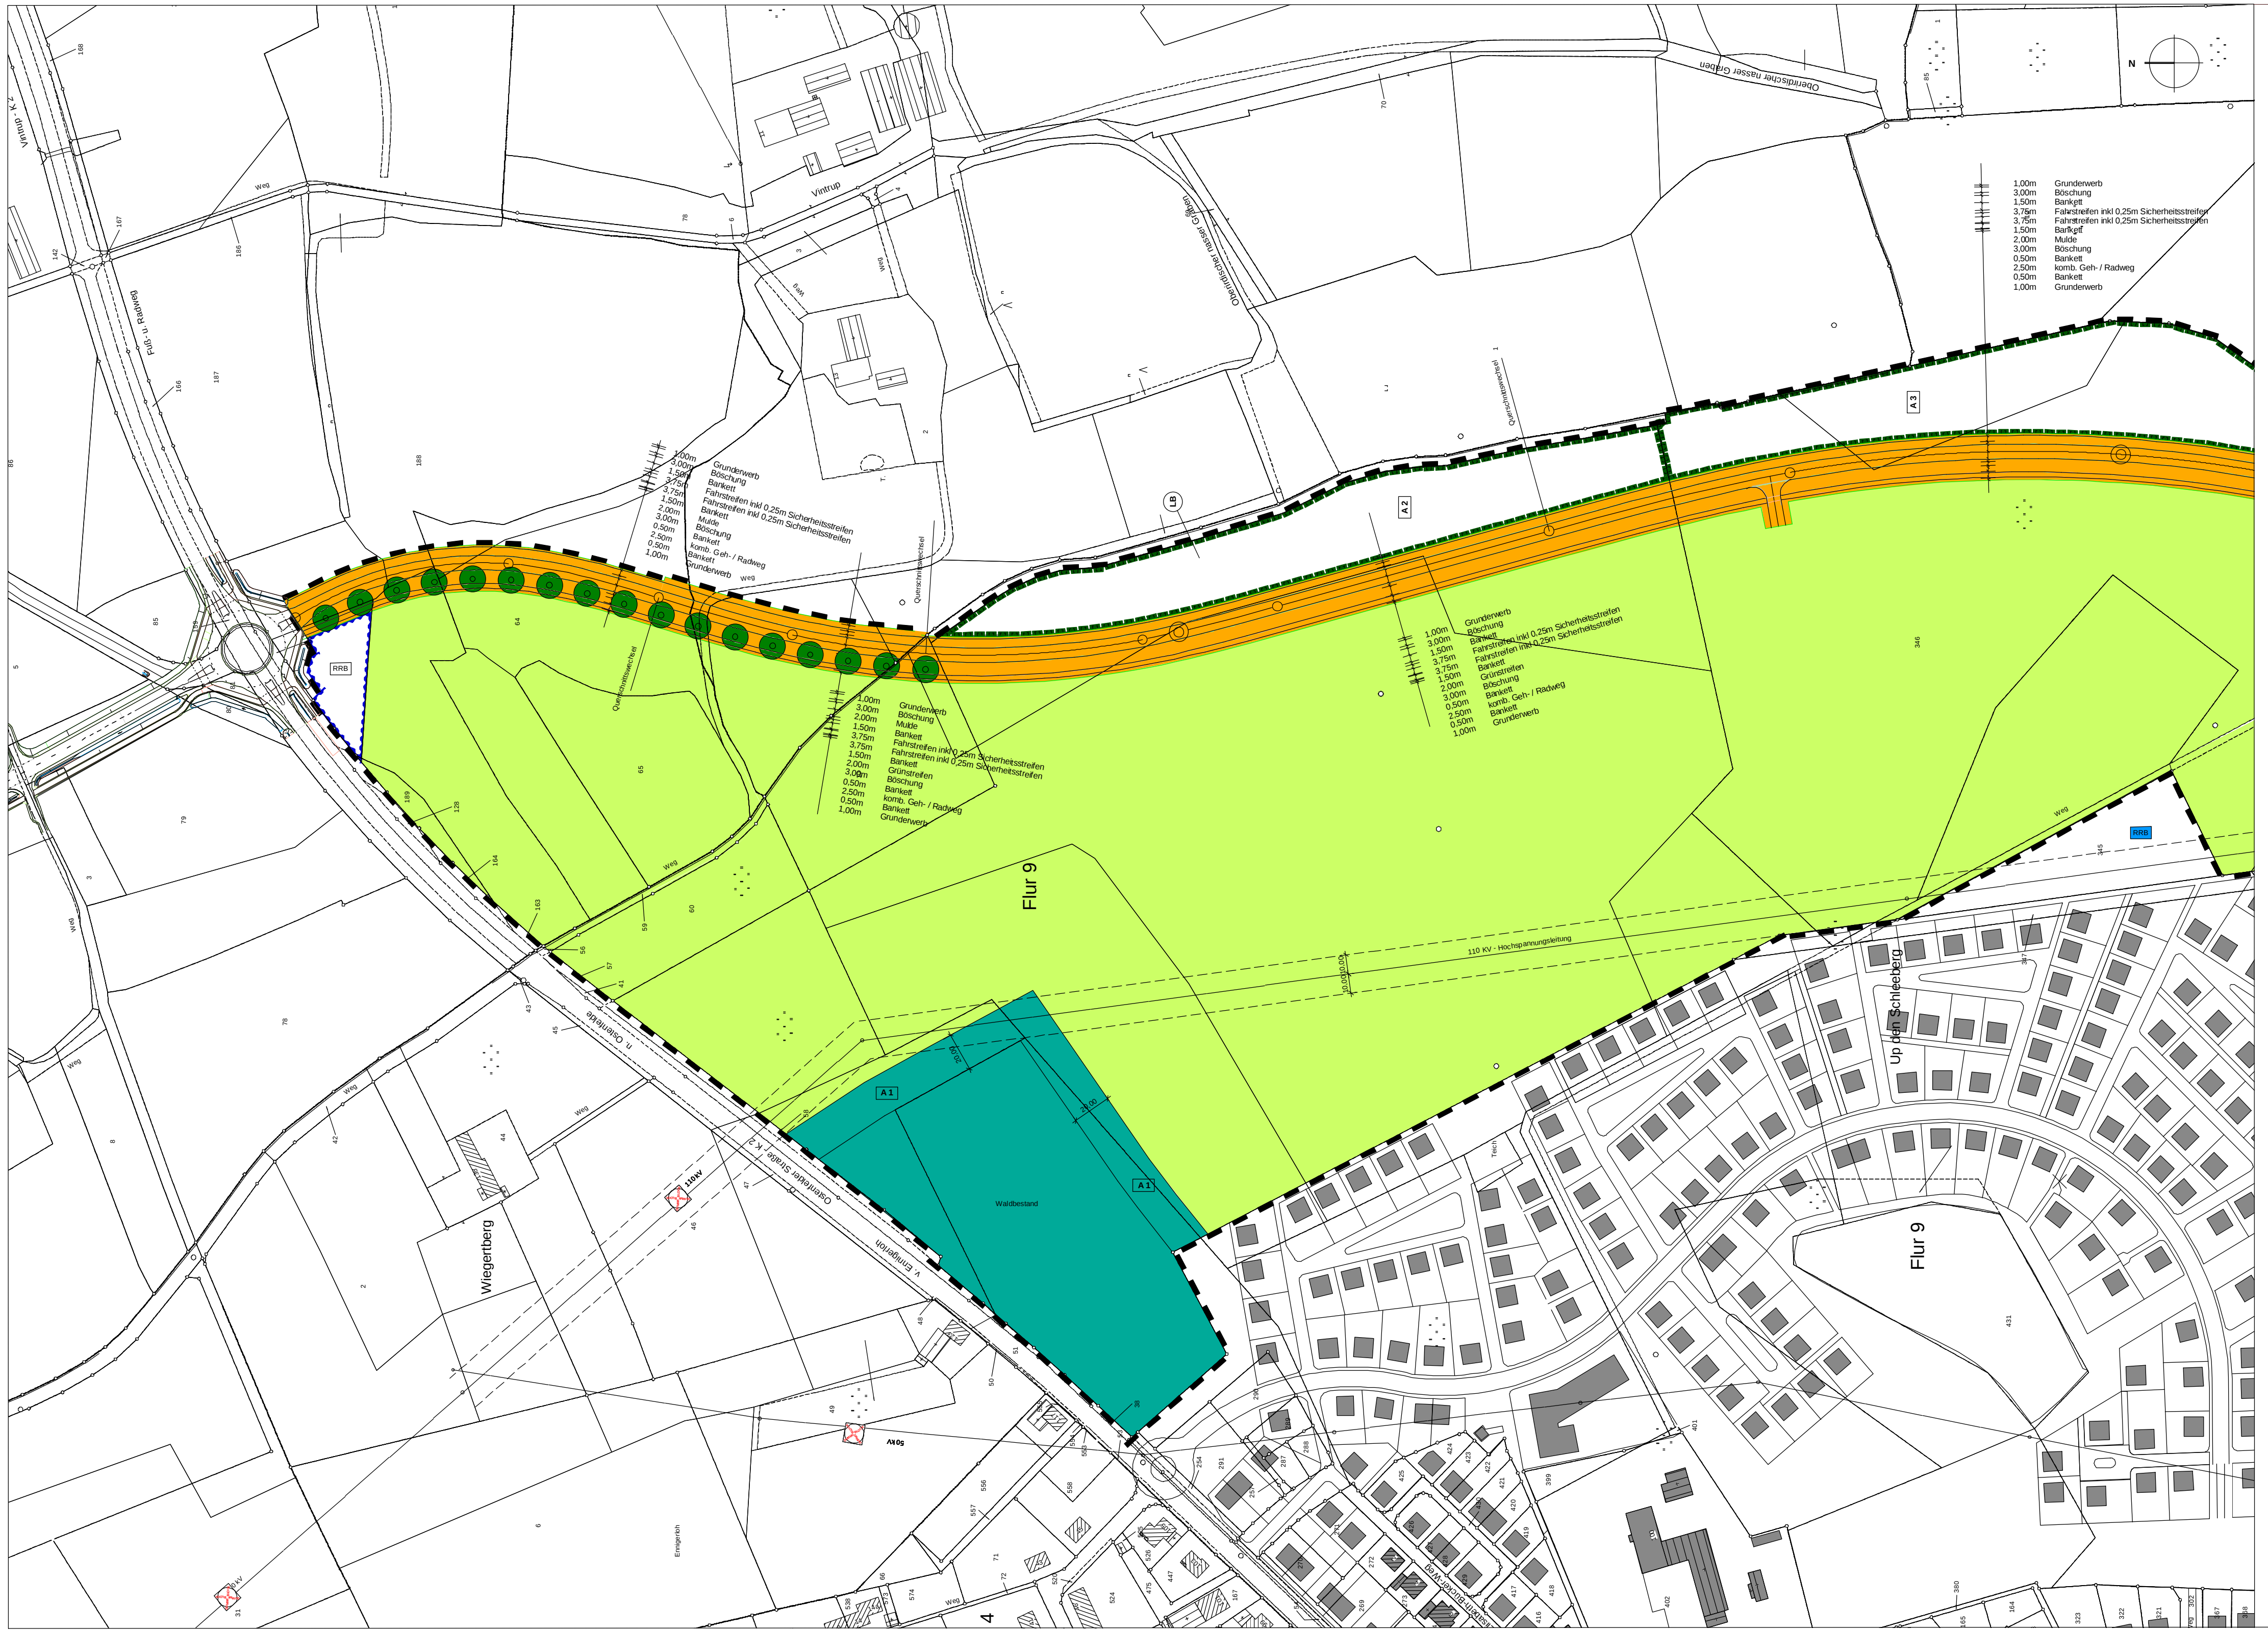

- 1.00m Gründenverb
- 3.00m Boschung
- 1.50m Bankett
- 3.75m Fahrstreifen inkl 0.25m Sicherheitsstreifen
- 3.75m Fahrstreifen inkl 0.25m Sicherheitsstreifen
- 1.50m Bankett
- 2.00m Mulde
- 3.00m Boschung
- 0.50m Bankett
- 2.50m komb. Geh- / Radweg
- 0.50m Bankett
- 1.00m Gründenverb

- 1.00m Gründenverb
- 3.00m Boschung
- 1.50m Bankett
- 3.75m Fahrstreifen inkl 0.25m Sicherheitsstreifen
- 3.75m Fahrstreifen inkl 0.25m Sicherheitsstreifen
- 1.50m Bankett
- 2.00m Grünstreifen
- 2.00m Boschung
- 3.00m Bankett
- 0.50m komb. Geh- / Radweg
- 2.50m Bankett
- 0.50m Bankett
- 1.00m Gründenverb

- 1.00m Gründenverb
- 3.00m Boschung
- 1.50m Mulde
- 3.75m Bankett
- 3.75m Fahrstreifen inkl 0.25m Sicherheitsstreifen
- 1.50m Fahrstreifen inkl 0.25m Sicherheitsstreifen
- 2.00m Bankett
- 3.00m Grünstreifen
- 0.50m Boschung
- 2.50m Bankett
- 0.50m komb. Geh- / Radweg
- 1.00m Bankett
- 1.00m Gründenverb